
Генплан міста
М 1:10000



Ситуаційний план
М 1:20000

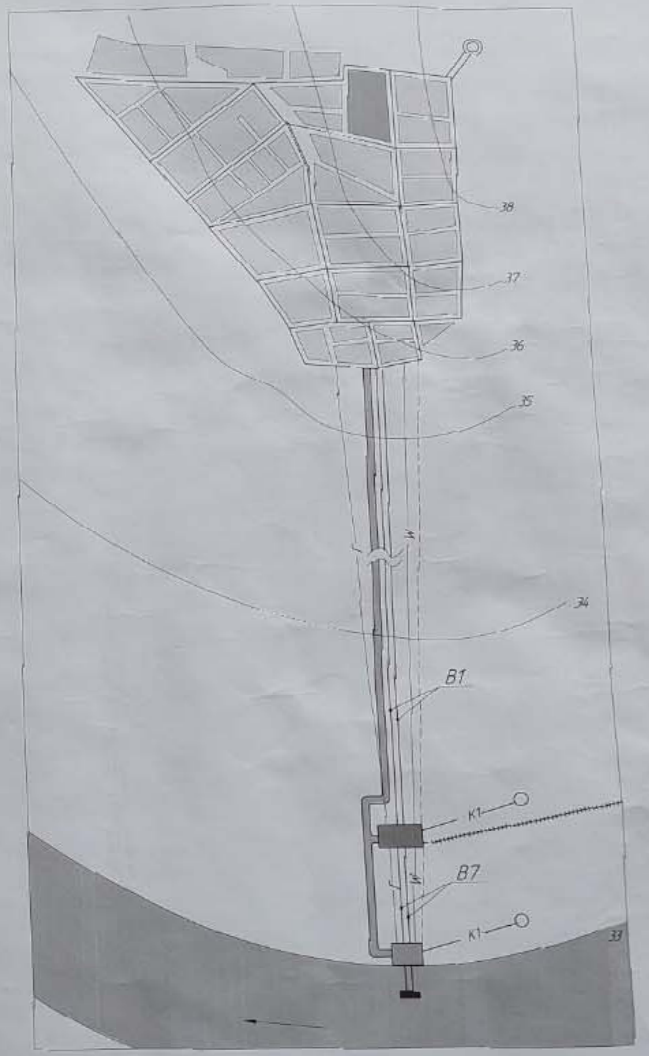

Умовні позначення

- Район №1 з п'ятиповерховою забудовою
- Район №2 з дев'ятиповерховою забудовою
- Завод побутових виробів
- Завод залізобетонних конструкцій
- Майданчик водозабору
- Автомобільна дорога
- Майданчик (місто) станції
- Острівок
- Річка
- Залізна дорога
- 340 / 500 — Довжина ділянки, м / Діаметр ділянки, мм
- Водонапірна башта
- W — Лінія високовольтних електропередач
- Лінія телеграфного зв'язку
- Г — Газопровід
- B1 — Напірні водоводи
- B7 — Водопровід річної води
- К1 — Каналізація

Зм.	Лист.	№ докум.	Підпис	Дата
Розробив	Кац			
Керівник	Ульян			
Т. контр.	Зай			
Н. контр.	Сенденко			
Затвердив	Бакал			

ЗНМ Б 2216 001

Розробка генерального плану проектування міста в умовах планового розвитку

Літера: Б | Маса: | Масштаб: 1:10000 / 1:20000

Аркуш 1 | Аркушів 6

Генплан міста. Ситуаційний план

ім. Ю.М. Гончара ЗНМ