
ІННІ ЗНУ. Б.2219.001

ГЕНЕРАЛЬНИЙ ПЛАН М 1:10000

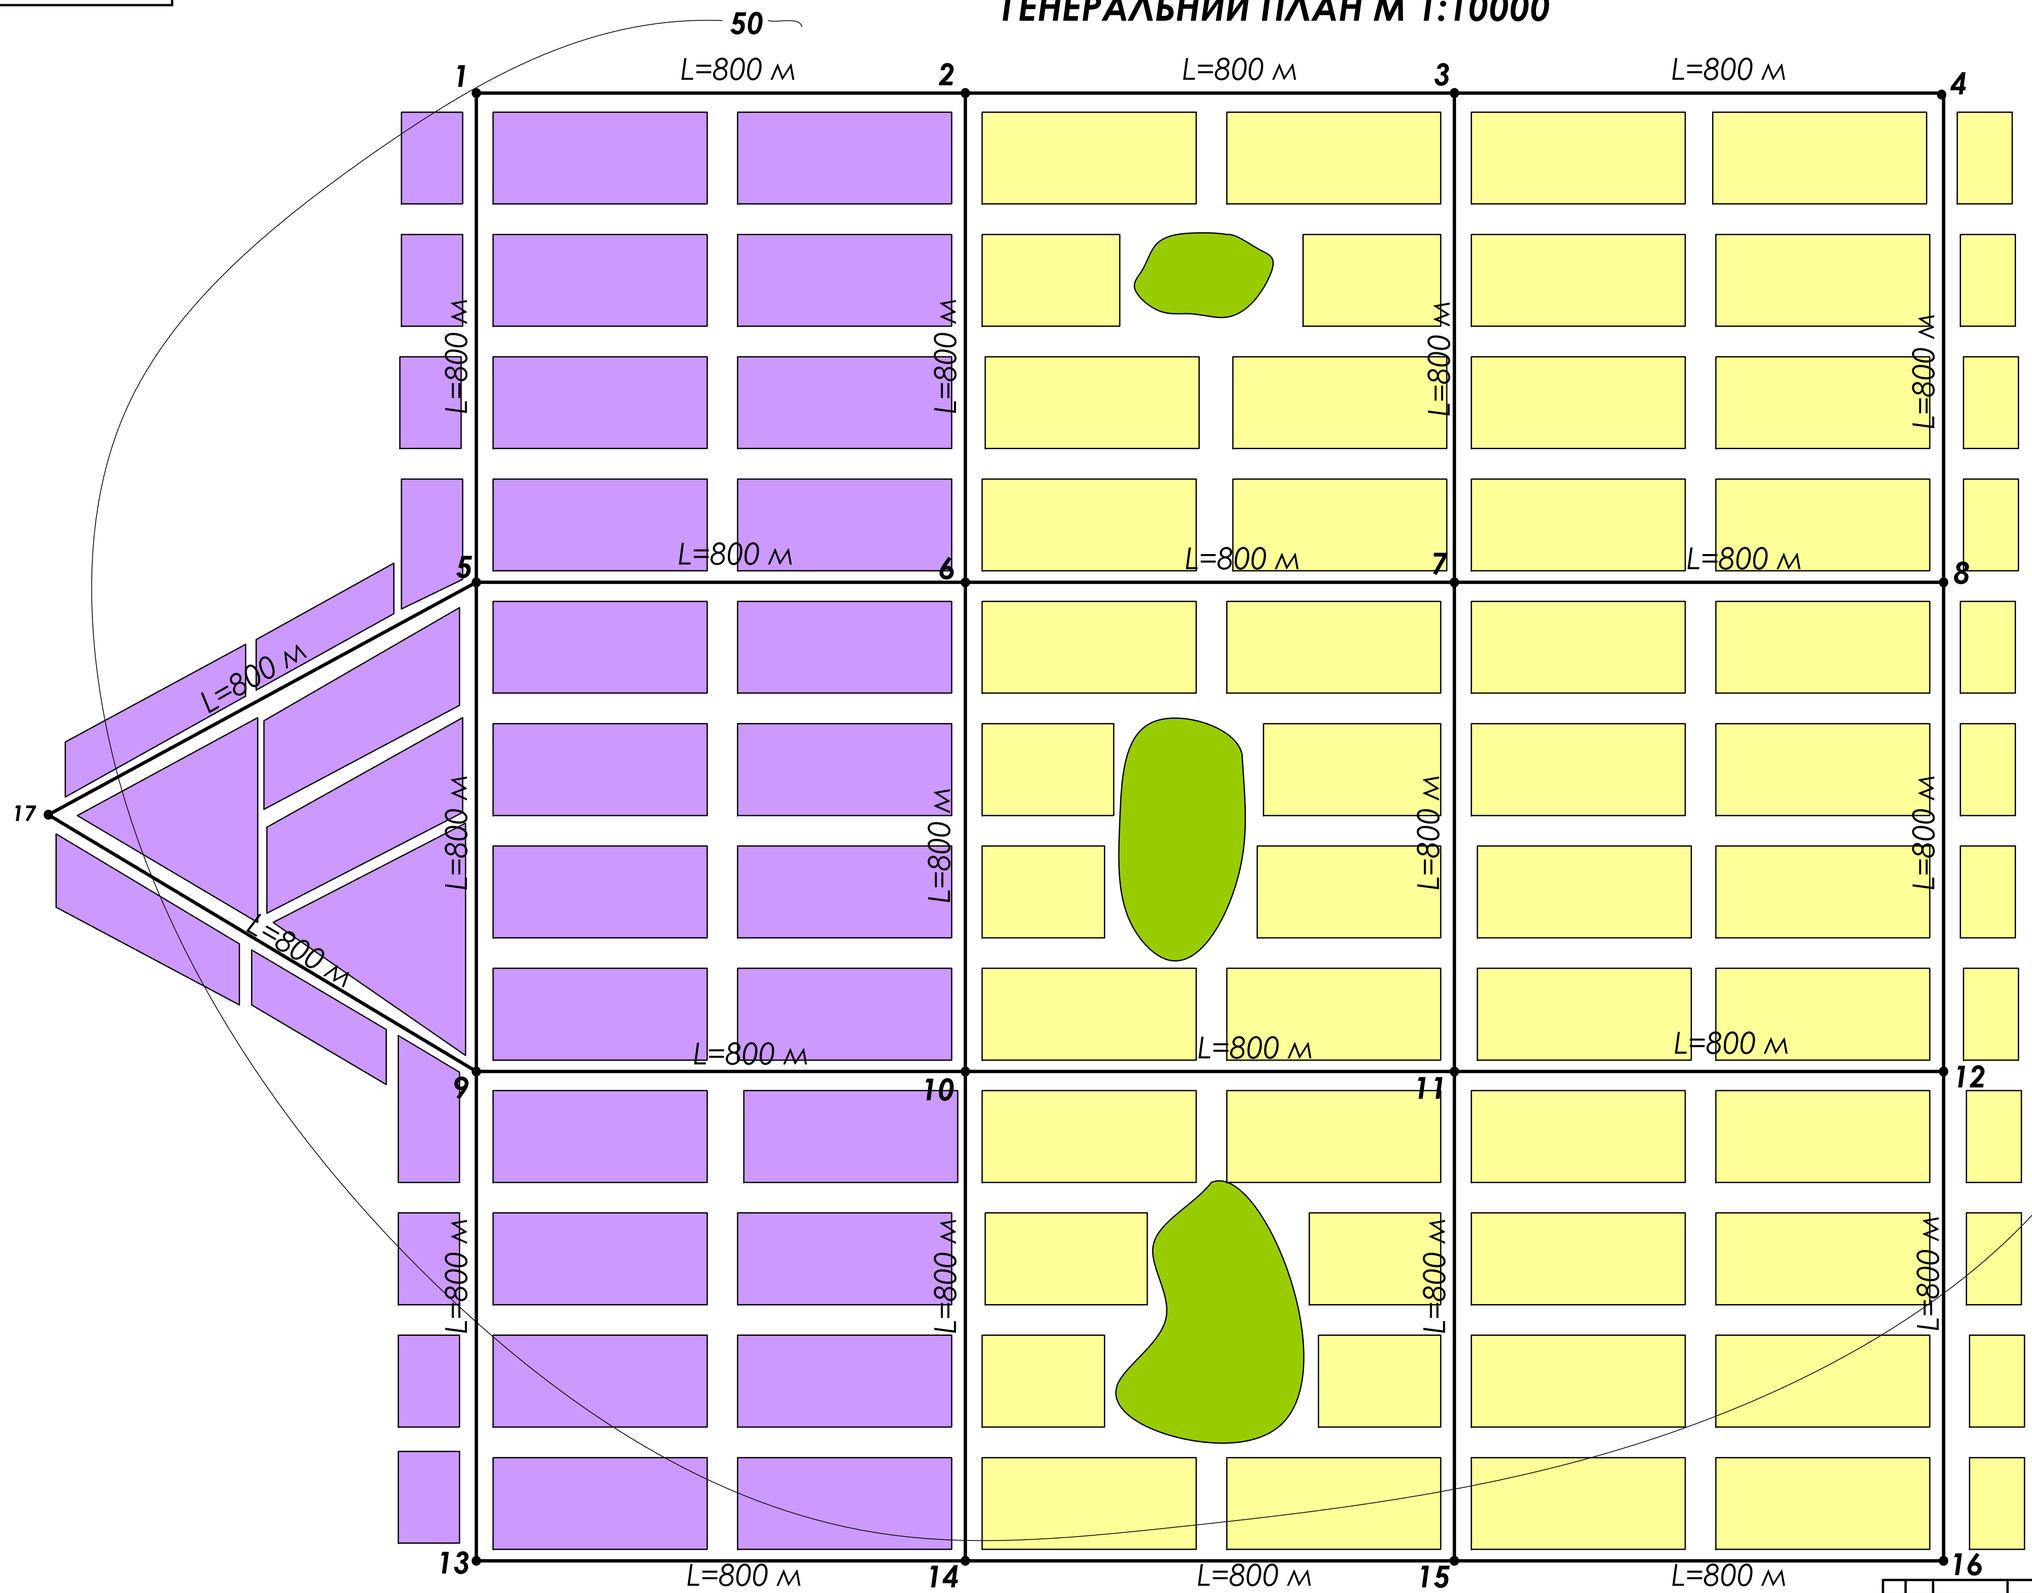

Умовні позначення

- Перший район
- Другий район
- Газон

Вим.	Лист	№ документа	Підпис	Дата	ІННІ ЗНУ. Б.2219.001		
Розробив		Петречук			Модернізація мережі водопостачання міста з урахуванням цілей сталого розвитку	Літ: Б	Маса:	Масштаб: 1:10000
Консульт.		Добровольська				Лист 1	Листів 6	
Керівник		Добровольська			Генплан міста	ІННІ ім. Ю.М.Потебні ЗНУ 6.1922-мім-з		
Т. Контр.		Добровольська						
Н. Контр.		Гребенюк						
Затверд.		Банах						