
ІННІ ЗНУ. Б.2215.001

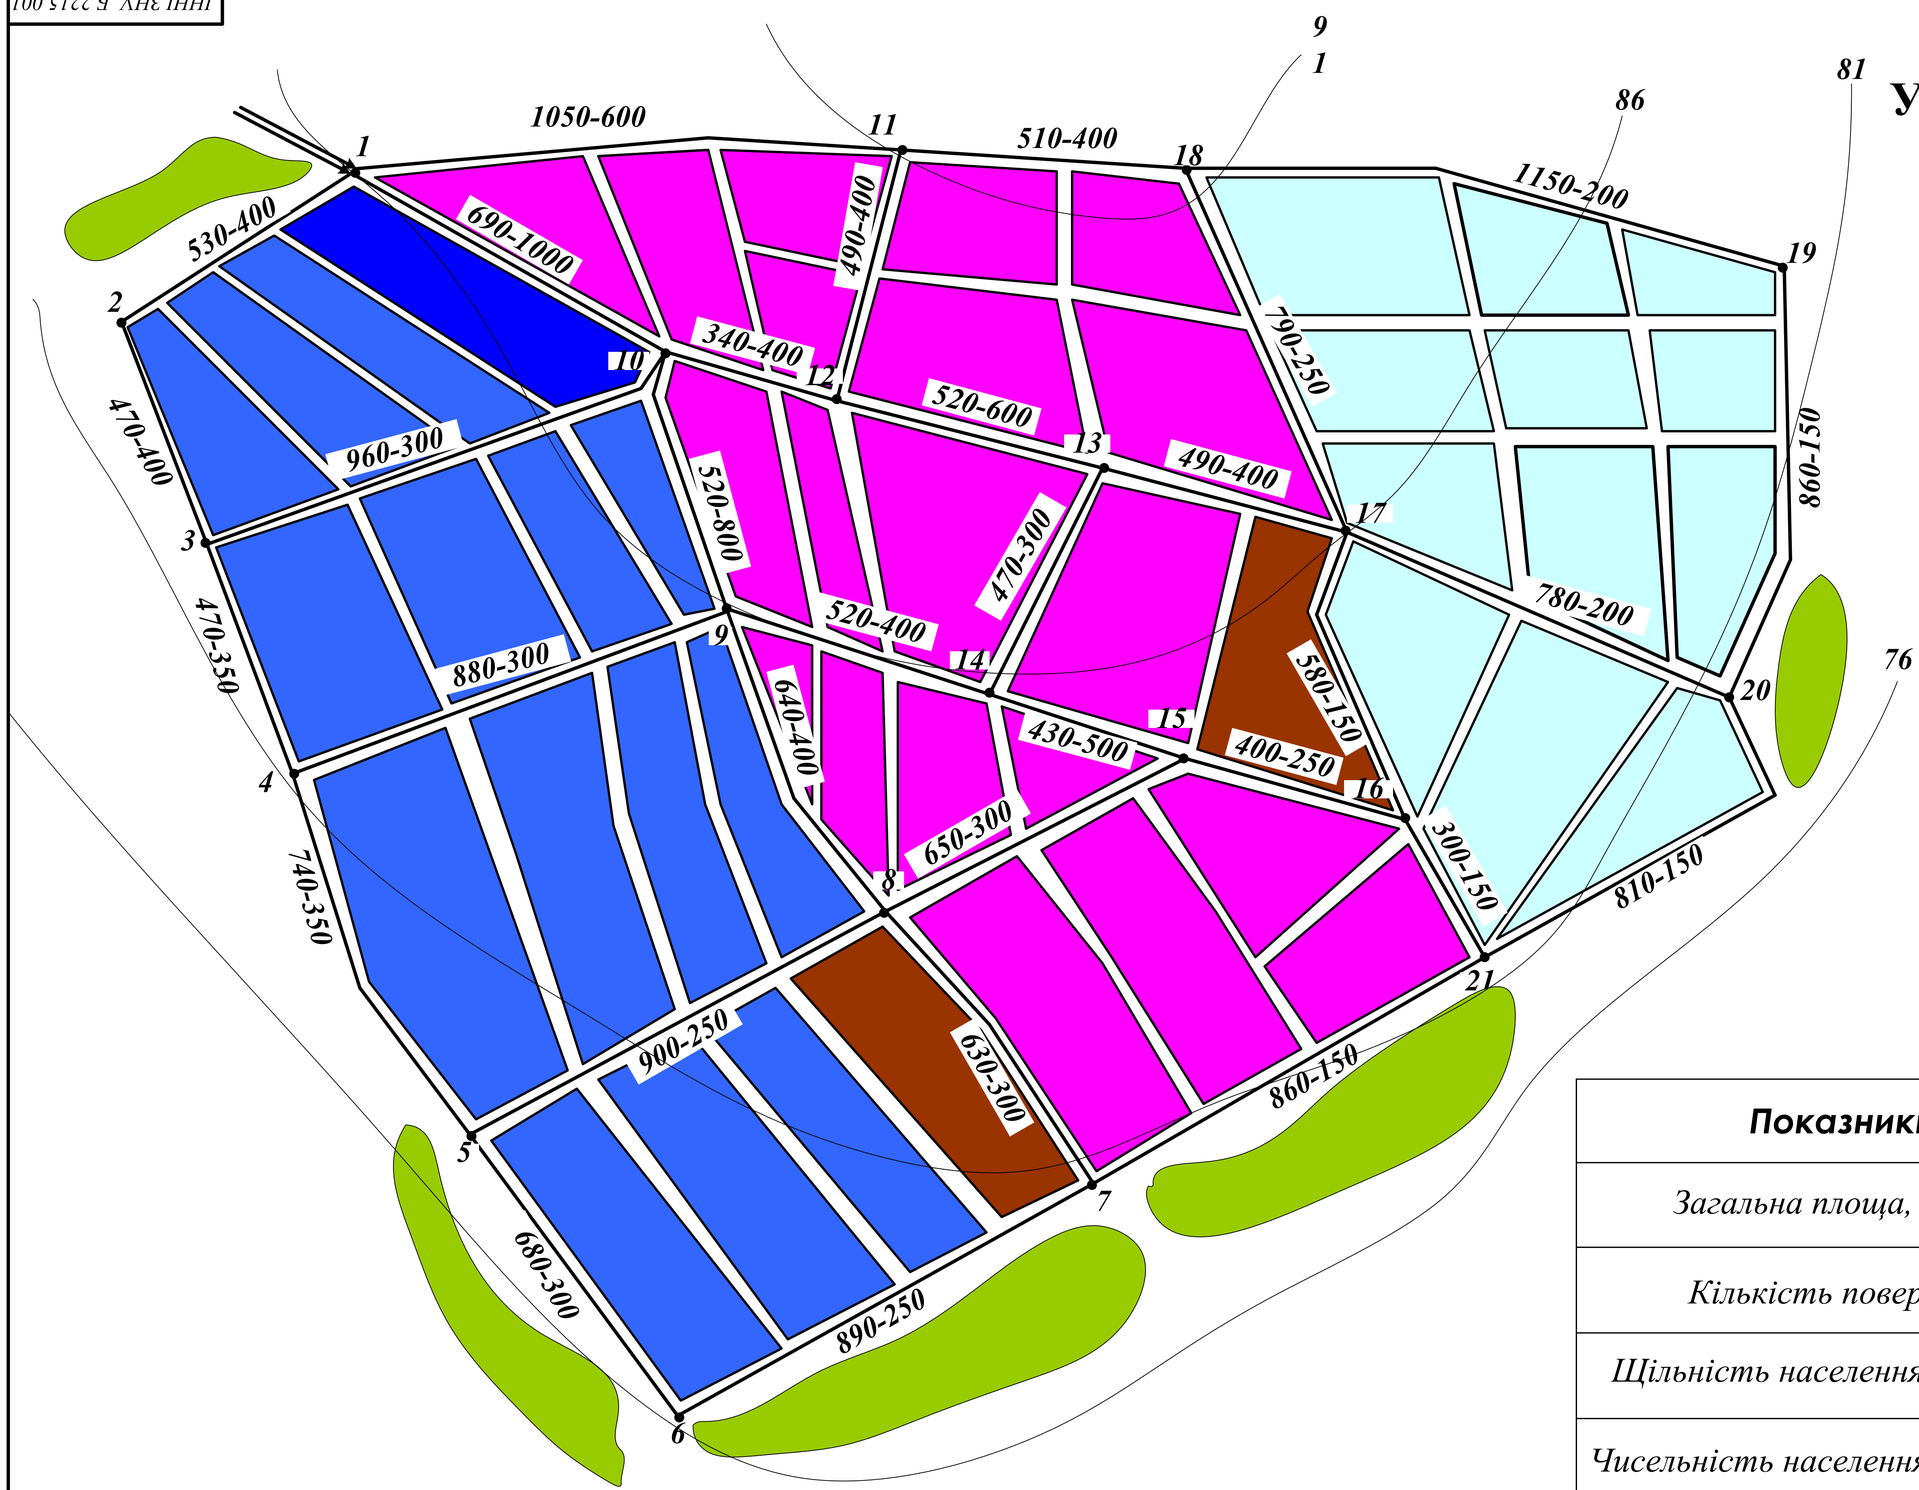

УМОВНІ ПОЗНАЧЕННЯ

- житлові квартали першого району
- житлові квартали другого району
- житлові квартали третього району
- промислове підприємство

L, м; D, мм — L – довжина ділянки, м; D – діаметр ділянки, мм

Показники	Райони		
	1	2	3
Загальна площа, га	90	186	196
Кількість поверхів	5	12	9
Щільність населення, чол.	220	510	430
Чисельність населення, чол.	20640	79200	24200

					ІННІ ЗНУ. Б.2215.001	
Вим	Лист	№ документа	Підпис	Дата		
Розробив		Данчук			Проектування мережі водопостачання для міського району в умовах відновлення об'єктів комунального господарства	Літ: Б; Маса: ; Масштаб: 1:10000
Консульт.		Добровольська				
Керівник		Добровольська				Лист 1; Листів 6
Т. Контр.		Добровольська			Генплан міста	ІННІ ім. Ю.М.Потебні ЗНУ 6.1922-мім-з
Н. Контр.		Гребенюк				
Затверд.		Банах				