




План покрівлі

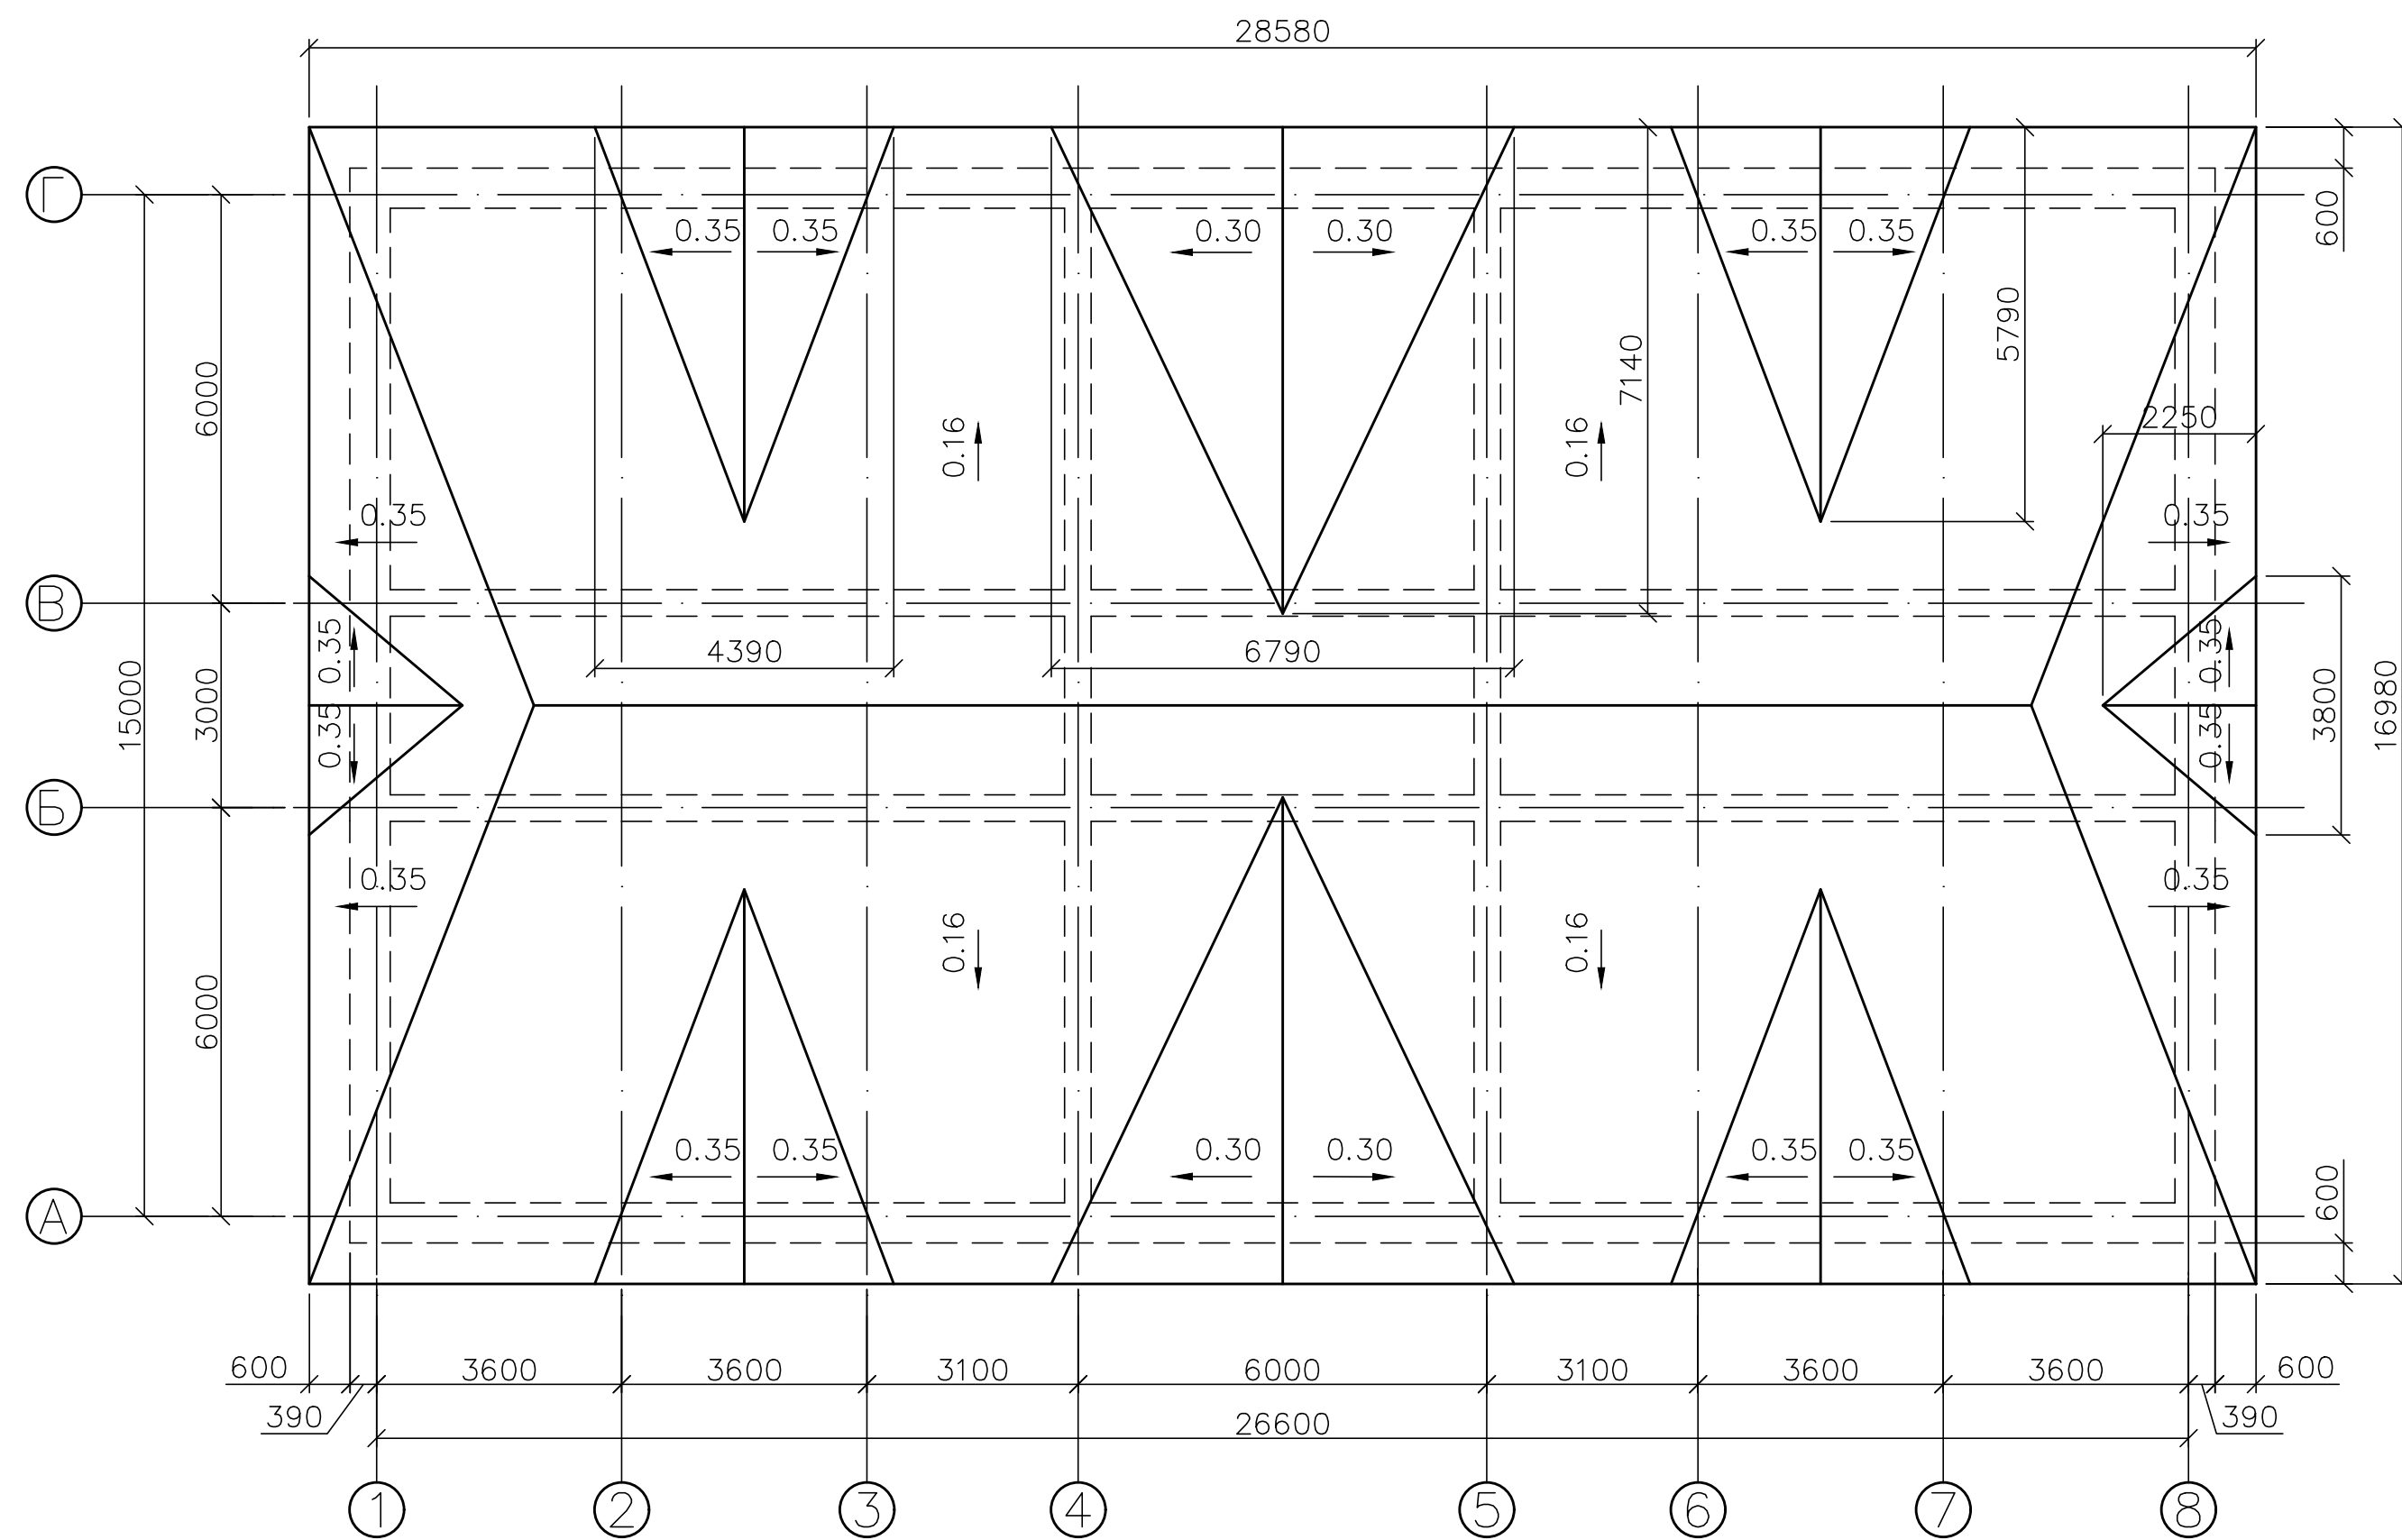


План крокв

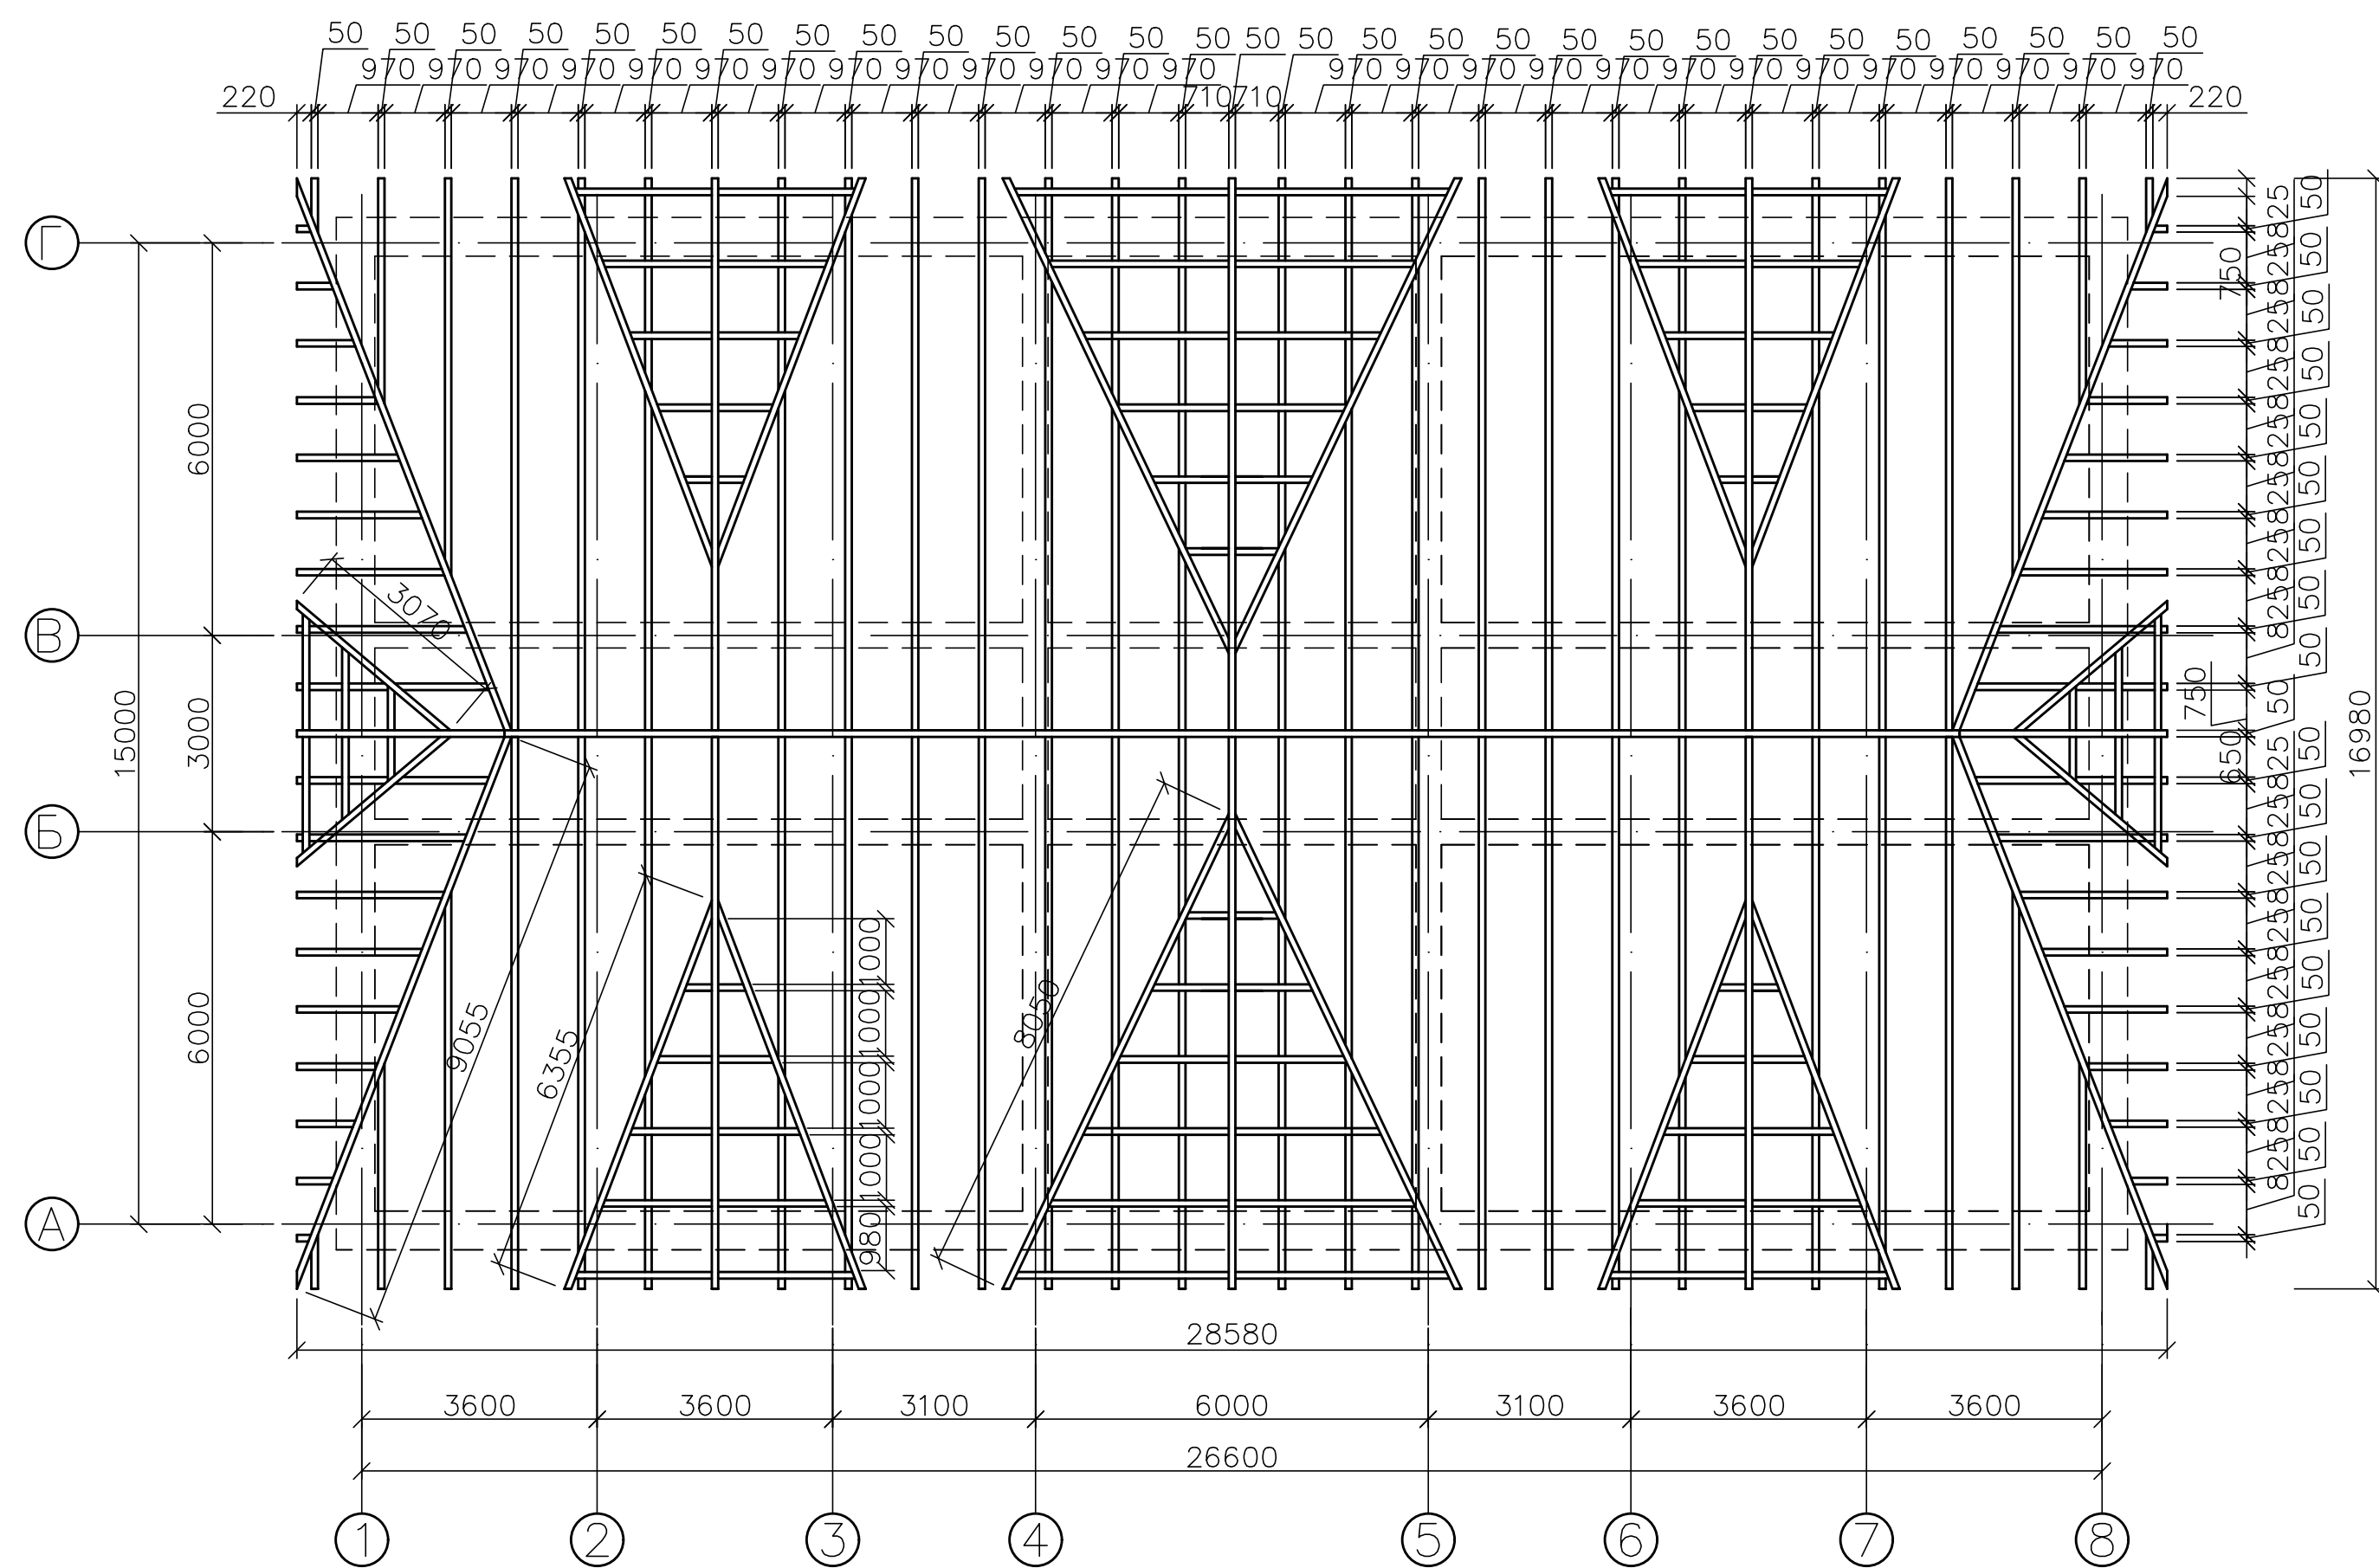


1

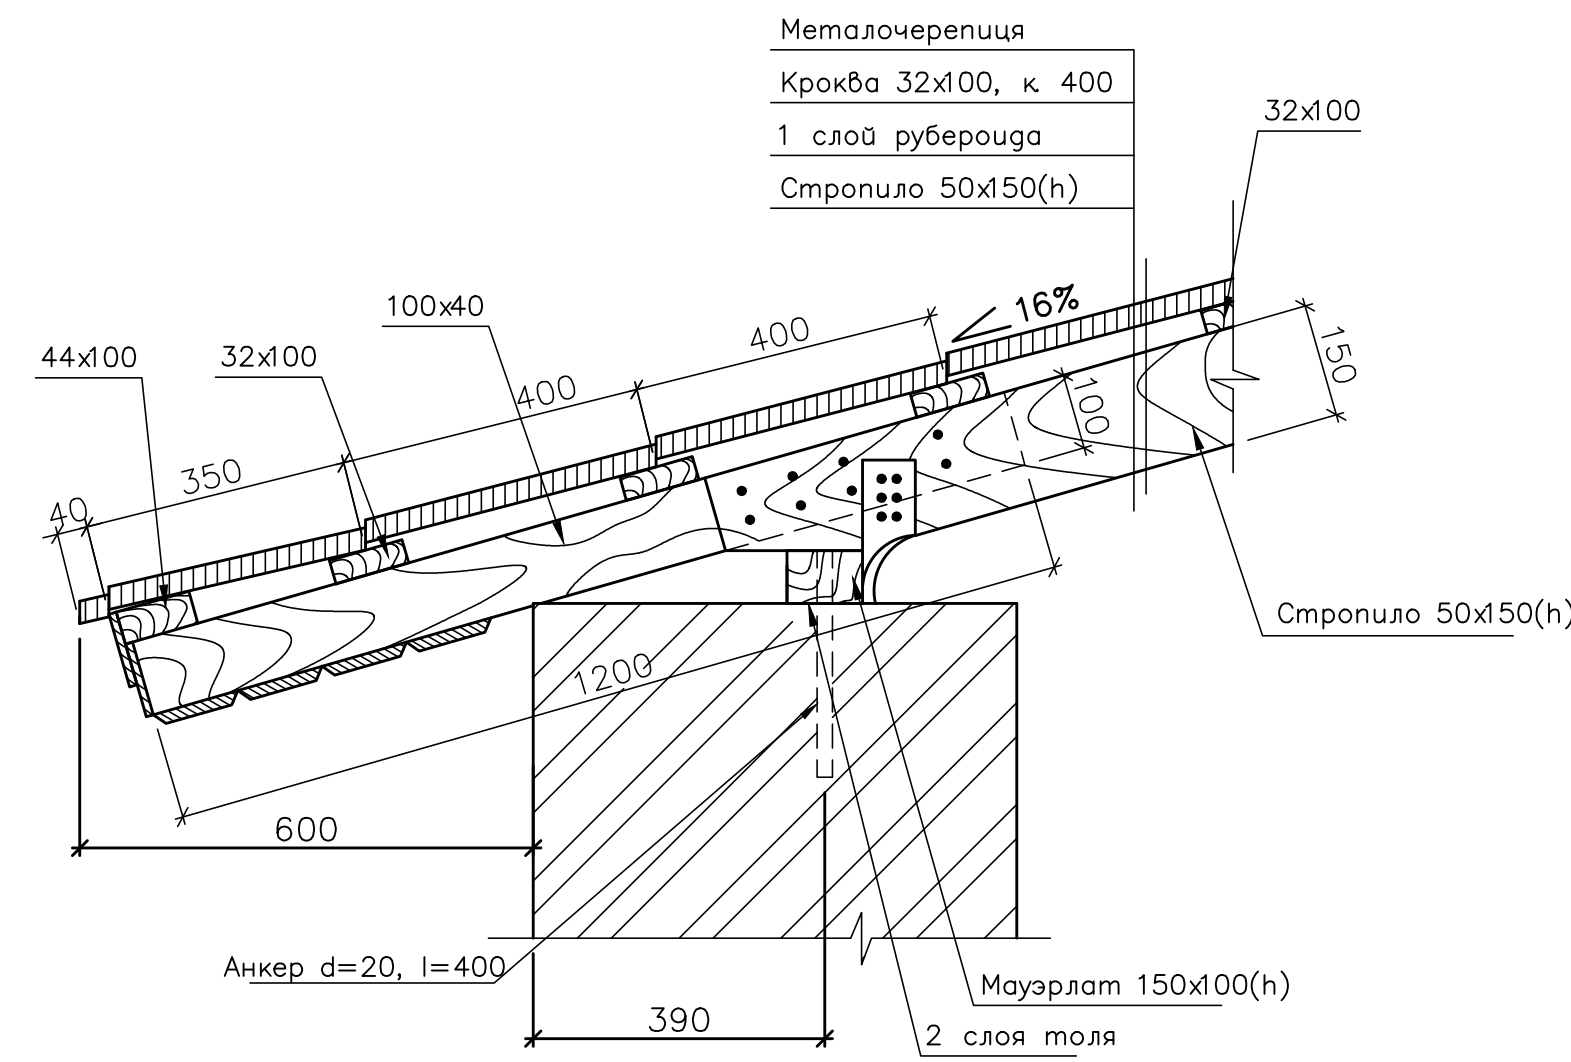


2

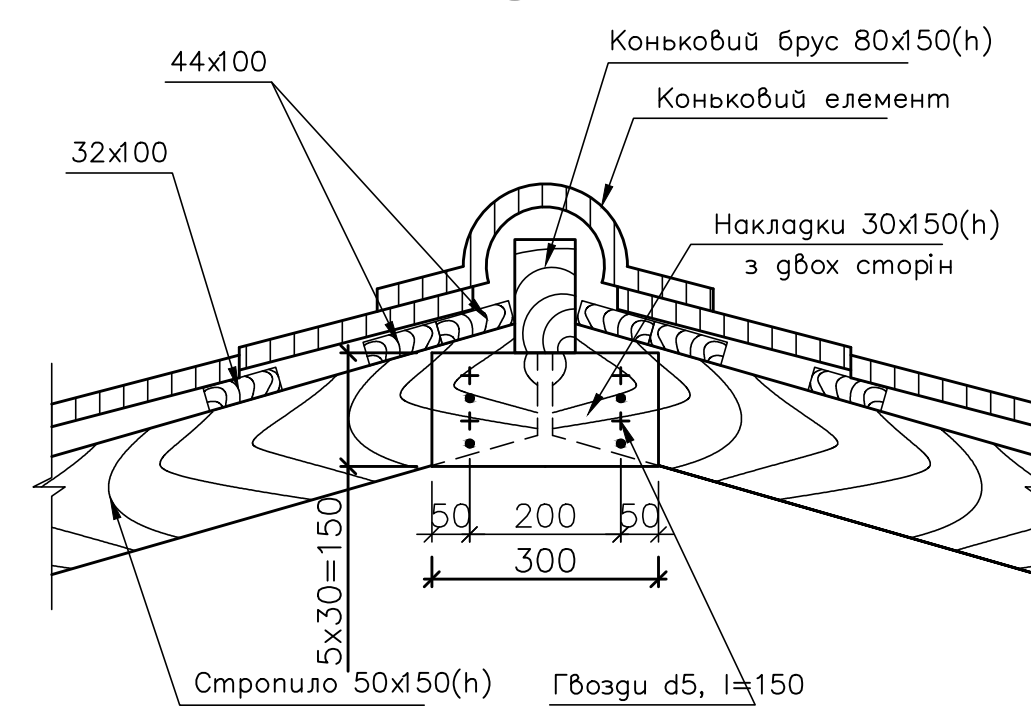







Вузел стика крокв

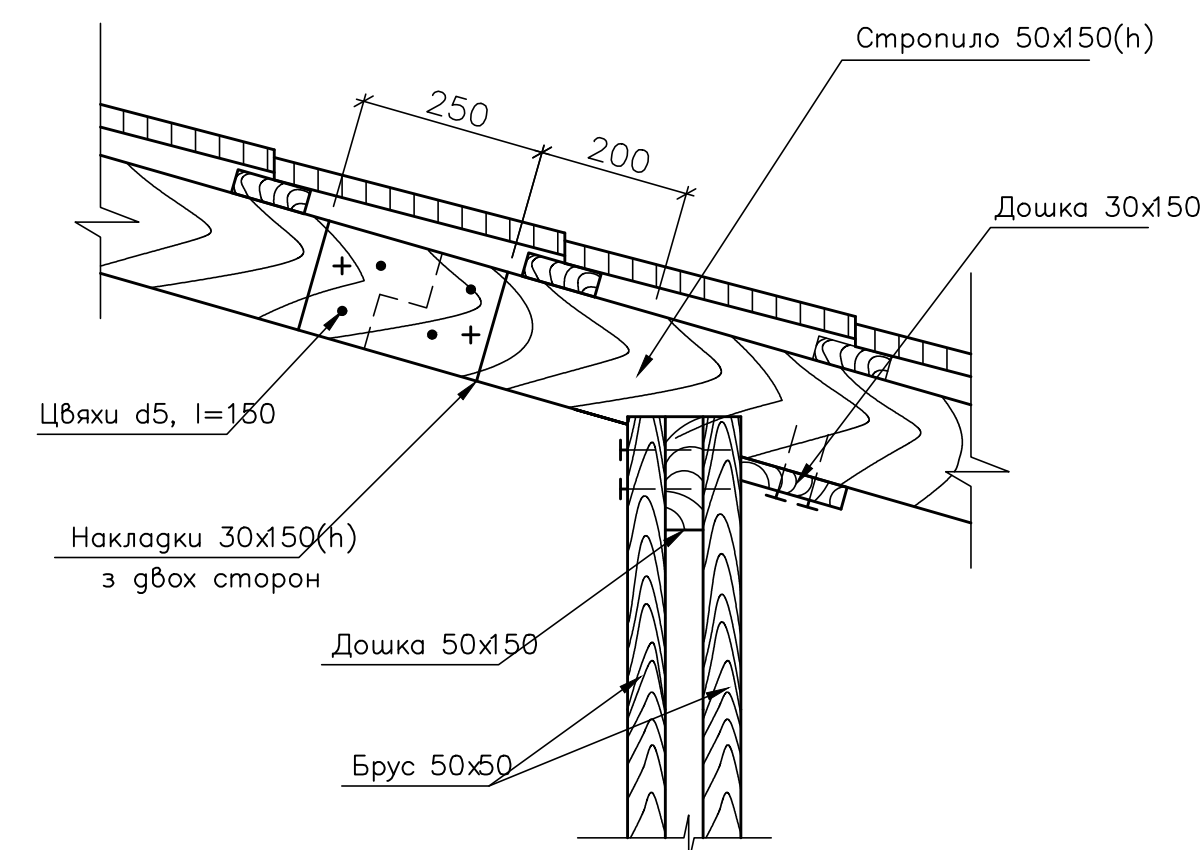

③

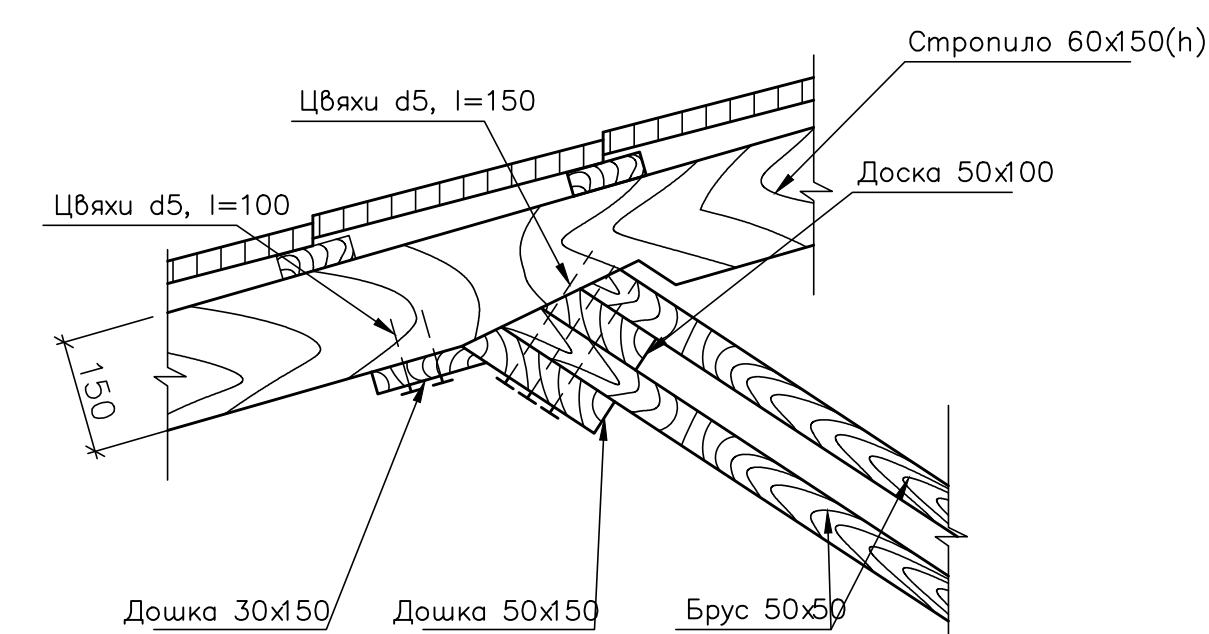

Експлікація підлог

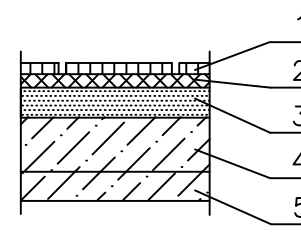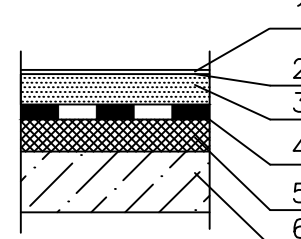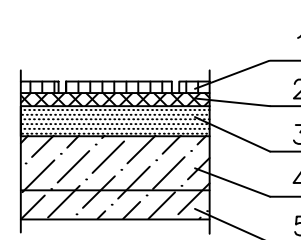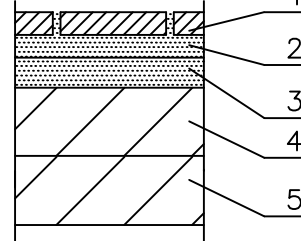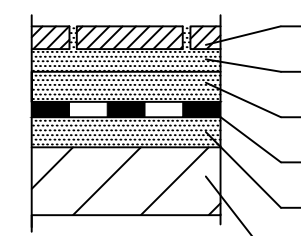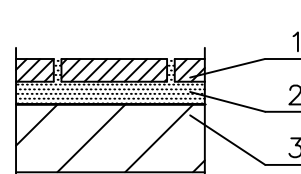Номер пом.	Тип підл.	Схема підлоги чи тип підлоги по серії	Данні елементів підлоги	Площа м ²
Вігм.0,000 1; 9	1		1.Покриття – паркет ламінований на підложжє з синтепона–11мм 2. Водостійкий клей – 1мм 3. Зтіяжка – цементно–песчаній розчин марки "М 150" –20 мм 4. Подстиляючий слой – легкий бетон класу "В 12,5" – 48мм 5. Плита перекриття	28,76
Вігм.+3,300 1; 9				28,76
Вігм.–2,300 3; 4; 5; 6; 7; 11; 12 13	2		1.Покриття– лінолеум на тканевої основі – 3 мм 2.Прослойка – мастика швидко–твердеюча – 1 мм 3.Зтіяжка–цементно–песчаній розчин марки "М 150" – 20 мм 4. Пароізоляцій – гідроізол "Пі" ГОСТ 7415 –86 1 слой – 5 мм 5. Утеплювач –пенополистирольні плити ГОСТ 15588–86 – 20 мм 6. Подстиляючий слой – бетон класу "В 12,5" – 31 мм	257,81
Вігм.0,000 3; 4; 5; 6; 10 13; 14	3		1.Покриття – паркет ламінований на підложжє з синтепона–11мм 2. Водостійкий клей – 1мм 3. Зтіяжка – цементно–песчаній розчин марки "М 150" –20 мм 4. Подстиляючий слой – пено–бетон γ=500кг/м.куб. –400мм 5. Плита перекриття	178,83
Вігм.0,000 8; 11; 12	4		1. Покриття – керамічна плитка з шорховатою поверхнею, розміром 300х300 мм – 15 мм 2. Прослойка та заповнення швів–цементно–песчаній розствор марки "М 150" – 15 мм 3.Зтіяжка –цементно–песчаній розчин марки "М 150" – 20 мм 4. Подстиляючий слой – легкий бетон класу "В 12,5" – 30 мм 5. Плита перекриття	49,25
Вігм.+3,300 7				18,30
Вігм.–2,300 8	5		1. Покриття – керамічна плитка з шорховатою поверхнею, розміром 300х300 мм – 15 мм 2. Прослойка та заповнення швів–цементно–песчаній розствор марки "М 150" – 15 мм 3.Зтіяжка –цементно–песчаній розчин марки "М 150" – 20 мм 4.Пароізоляція – 2 слоя гідроізола "ГІ 1" на мастике битумної кровельної горячий ГОСТ 2889–80 – 10 мм 5.Зтіяжка–цементно–песчаній розчин марки "М 150"– 20 мм 6. Плита перекриття	18,30
Вігм.0,000 15	6		1. Покриття – керамічна плитка з шорховатою поверхнею, розміром 300х300 мм – 15 мм 2. Прослойка та заповнення швів–цементно–песчаній р–р марки М150 с додаванням "Церезит" –15мм 3. Сходовий марш	10,39

							ЗНУ 22738 МБГ КР				
							Центр надання адміністративних послуг Запорізької міської ради				
Зм.	Кол.	Лист	№док.	Підп.	Дата						
Зав.каф.	Банаш А.В.								Старий	Аркуш	Аркуші
Н. контр.	Гребенюк І.В.								П	З	6
Керівник	Фопащенко										
Консульт.	Фопащенко										
Дипломн.	Дойдов П.С.										
							План покриття, плани кроку, вузол стику крові, експлікація підлогу, вузли 1, 2, 3.			6.1922-мбг	