

РЕЗЕРВУАРИ ЧИСТОЇ ВОДИ

Залізобетонні прямокутні резервуари об'ємом 3 400 м³ (2 шт.)


ПЛАН (кожен резервуар)

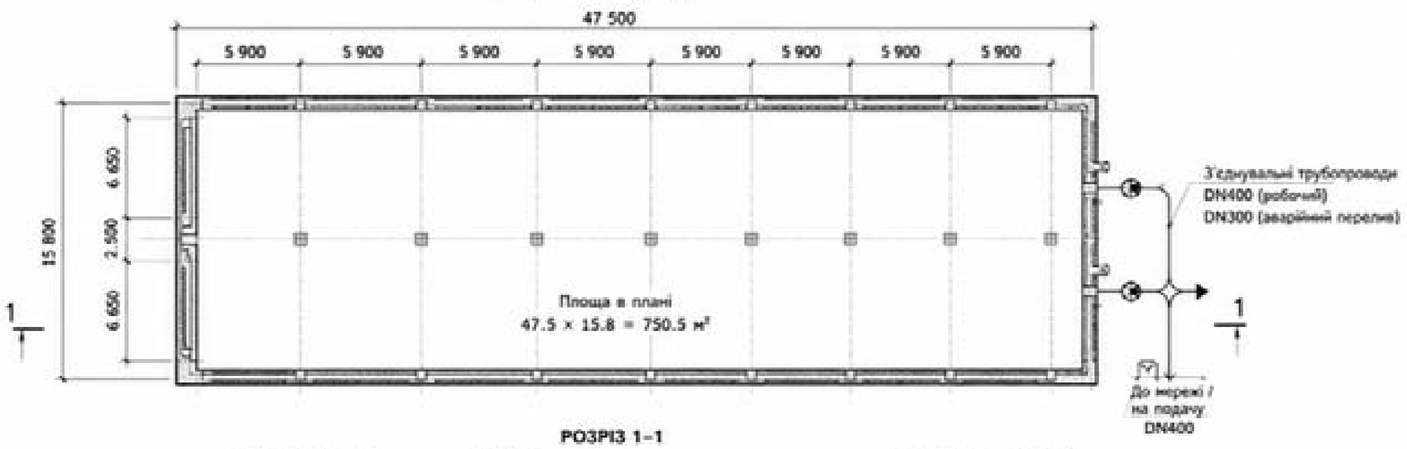


РОЗРІЗ 1–1

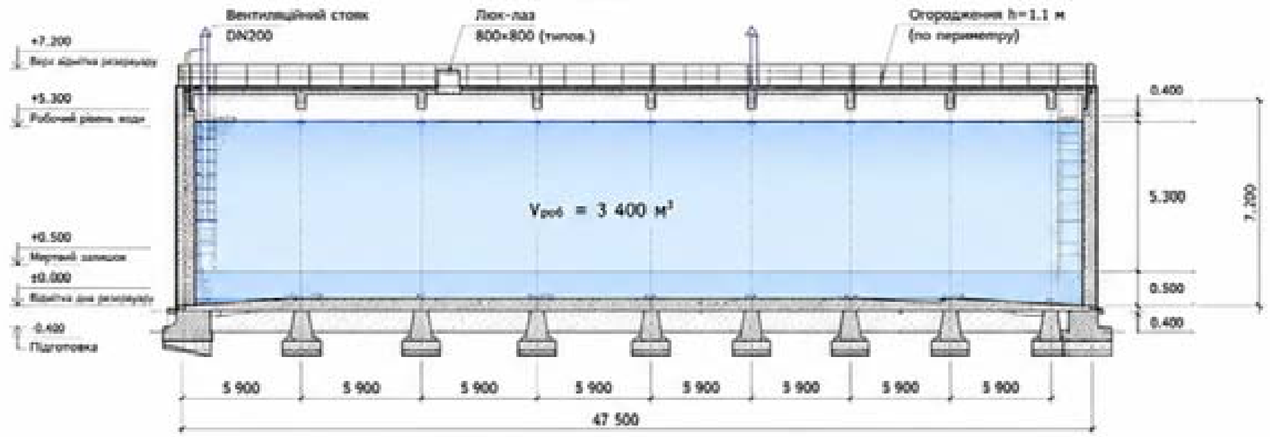


РОЗРІЗ 2–2 (поперечний)

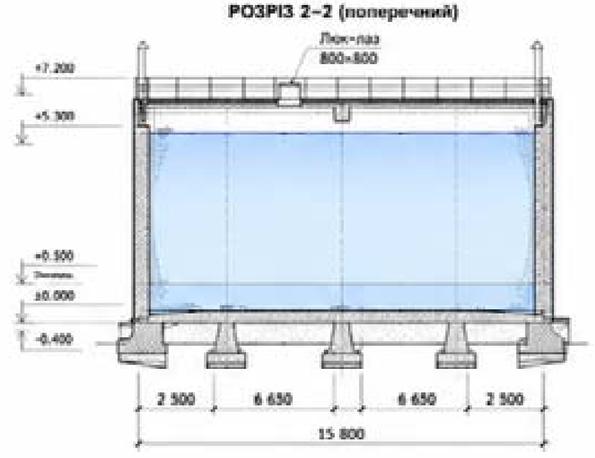

ДЕТАЛЬ ПРИМИКАННЯ СТІНА – ДНО

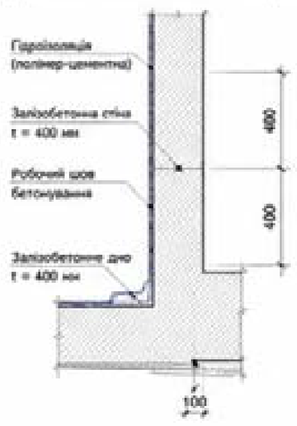

ДЕТАЛЬ ОПИРАННЯ ПЛИТИ ДНА

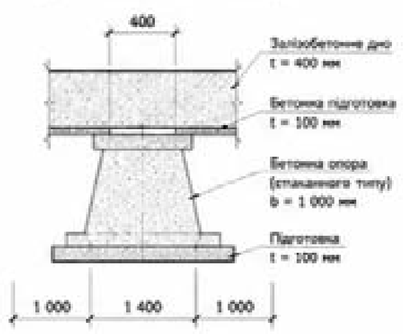


ОСНОВНІ ПОКАЗНИКИ

Кількість резервуарів	2 шт.
Об'єм одного резервуару	3 400 м³
Загальний об'єм	6 800 м³
Площа в плані (одного)	750.5 м²
Розміри в плані (одного)	47.5 × 15.8 м
Робоча висота води	5.3 м
Мертвий запишок	0.5 м
Запас на конструкцію	0.4 м
Загальна висота $H_{заг}$	7.2 м (округлено)
Матеріал	Залізобетон

ЕКСПЛІКАЦІЯ ОБЛАДНАННЯ

№	Найменування	Позначення	Кільк.	Примітка
1	Вентиляційний стояк	DN200	2	на кожен резервуар
2	Люк-лаз	800×800	2	на кожен резервуар
3	Вхідний трубопровід	DN400	1	на кожен резервуар
4	Вихідний трубопровід	DN400	1	на кожен резервуар
5	Аварійний перелив	DN300	1	на кожен резервуар
6	З'єднувальний трубопровід (робочий)	DN400	1 компл.	між резервуарами
7	З'єднувальний трубопровід (аварійний)	DN300	1 компл.	між резервуарами
8	Драбина	—	2	на кожен резервуар
9	Огородження	h=1.1 м	—	по периметру

СХЕМА РОЗМІЩЕННЯ (план)

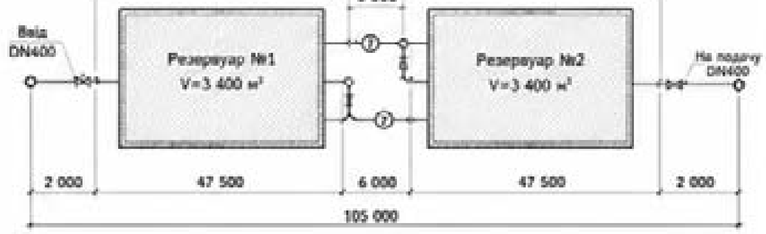

ПРИМІТКИ:

1. *Об'єми резервуарів прийняті згідно з розрахунком: по 3 400 м³ кожний.*
2. *Робочий рівень води – 5.3 м від рівня дна.*
3. *Мертвий запишок – 0.5 м.*
4. *Запас на конструкцію – 0.4 м.*
5. *Загальна висота резервуару $H_{заг}$ = 7.2 м (округлено).*
6. *Резервуари з'єднані між собою трубопроводами з можливістю роздільної та спільної роботи.*

Вим.	Лист	№ документа	Підпис	Дата	ІННІ ЗНУ. Б.2220.006			
Розробив		Пивоварова			Проєктування регулювальних місткостей для мережі транспортування води	Літера	Маса	Масштаб
Консульт.		Ільїн				Б		1:100 1:50
Керівник		Ільїн				Лист 6		Листів 6
Т. Контр.		Ільїн			Резервуар чистої води	ІННІ ім. Ю.М. Потебні ЗНУ 6.1922-мім-з		
Н. Контр.		Гребенюк						
Затверд.		Банах						