
ГЕНЕРАЛЬНИЙ ПЛАН ОЧИСНИХ БУДІВЕЛЬ

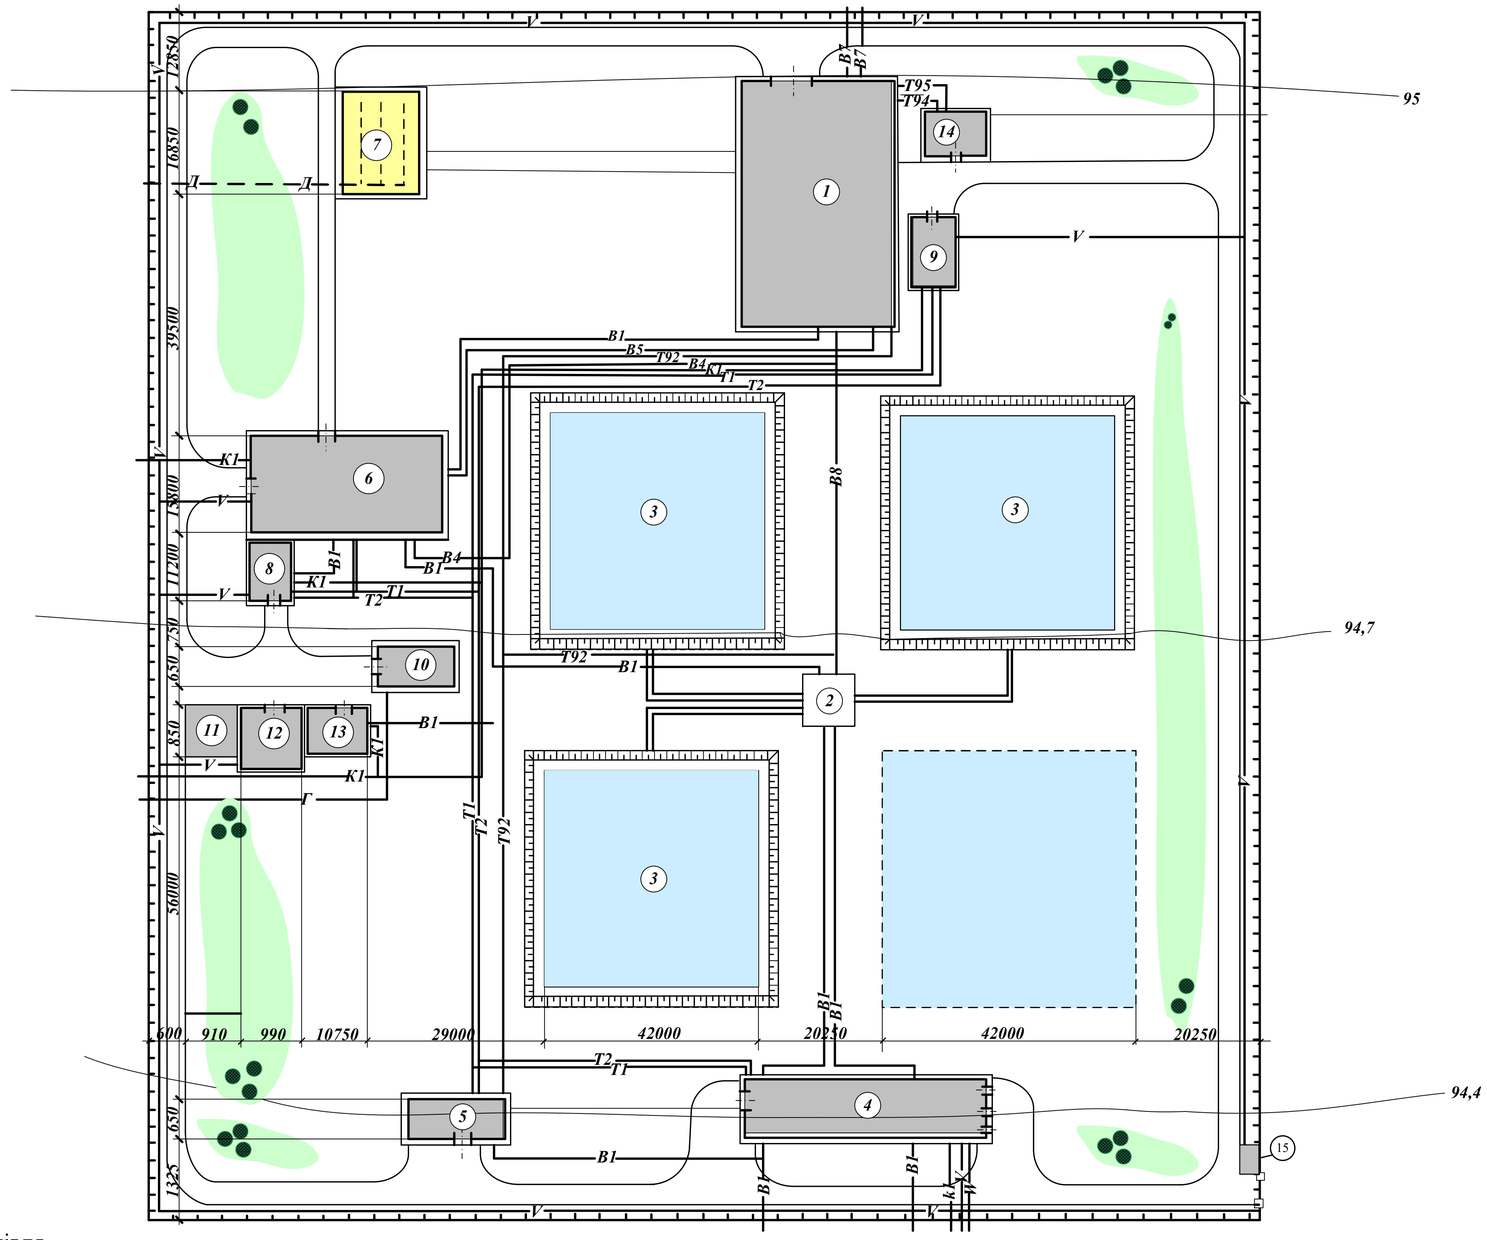

ЕКСПЛІКАЦІЯ СПОРУД ТА ОБЛАДНАННЯ

	Найменування	Кіл.	Прим.
1	Цех контактних освітлювачів	1	
2	Розподільний резервуар	1	
3	Резервуар чистої води	3	
4	Насосна станція другого підйому	1	
5	Будівля хлораторної станції	1	
6	Блок споруд для очистки промивних вод	1	
7	Пісковий майданчик	1	
8	Адміністративна будівля	1	
9	Лабораторія	1	
10	Котельня	1	
11	Стоянка для автотранспорта	1	
12	Гаражний блок	1	
13	Майстерня	1	
14	Реагентне господарство	1	
15	Прохідна	1	

СПЕЦИФІКАЦІЯ ТРУБОПРОВОДІВ

ПОЗНАЧЕННЯ Букв.	ПОЗНАЧЕННЯ Граф.	Найменування трубопроводу
B7	—B7—	Річкова вода
T1	—T1—	Трубопровід гарячої води подаючий
T2	—T2—	Трубопровід гарячої води зворотний
B1	—B1—	Господарсько-питний водопровід
K1	—K1—	Побутова каналізація
B4	— B4 —	Водопровід промивної води подавальний
B7	— B7 —	Водопровід промивної води зворотний
B8	— B8 —	Трубопровід води після фільтрування
T92	—T92—	Хлорна вода
T94	—T94—	Трубопровід розчину вапна
T95	—T95—	Трубопровід розчину коагулянта
Г	— Г —	Газопровід
Д	— Д —	Дренажні води
V	— V —	Низьковольтна лінія електромережі
W	— W —	Високовольтна лінія електромережі

Умовні позначення

Будівля

Зелена зона

Огородження

Вим.	Лист.	№ документа	Підпис	Дата
Розробив.		Сап'ян		
Консульт.		Ільїн		
Керівник		Ільїн		
Т. Контр.		Ільїн		
Н. Контр.		Гребенюк		
Затверд.		Банах		

ІННІ ЗНУ. Б.23221.003

РОЗРОБКА ВОДООЧИСНИХ ОБ'ЄКТІВ МІСЬКОЇ КРИТИЧНОЇ ІНФРАСТРУКТУРИ

Генплан очисних будівель

Літ	Маса	Масштаб
Б		1:500

Лист 3 | Листів 6

ІННІ ім. Ю.М.Потебні ЗНУ 6.1923-мбг-з-с2