


1-1

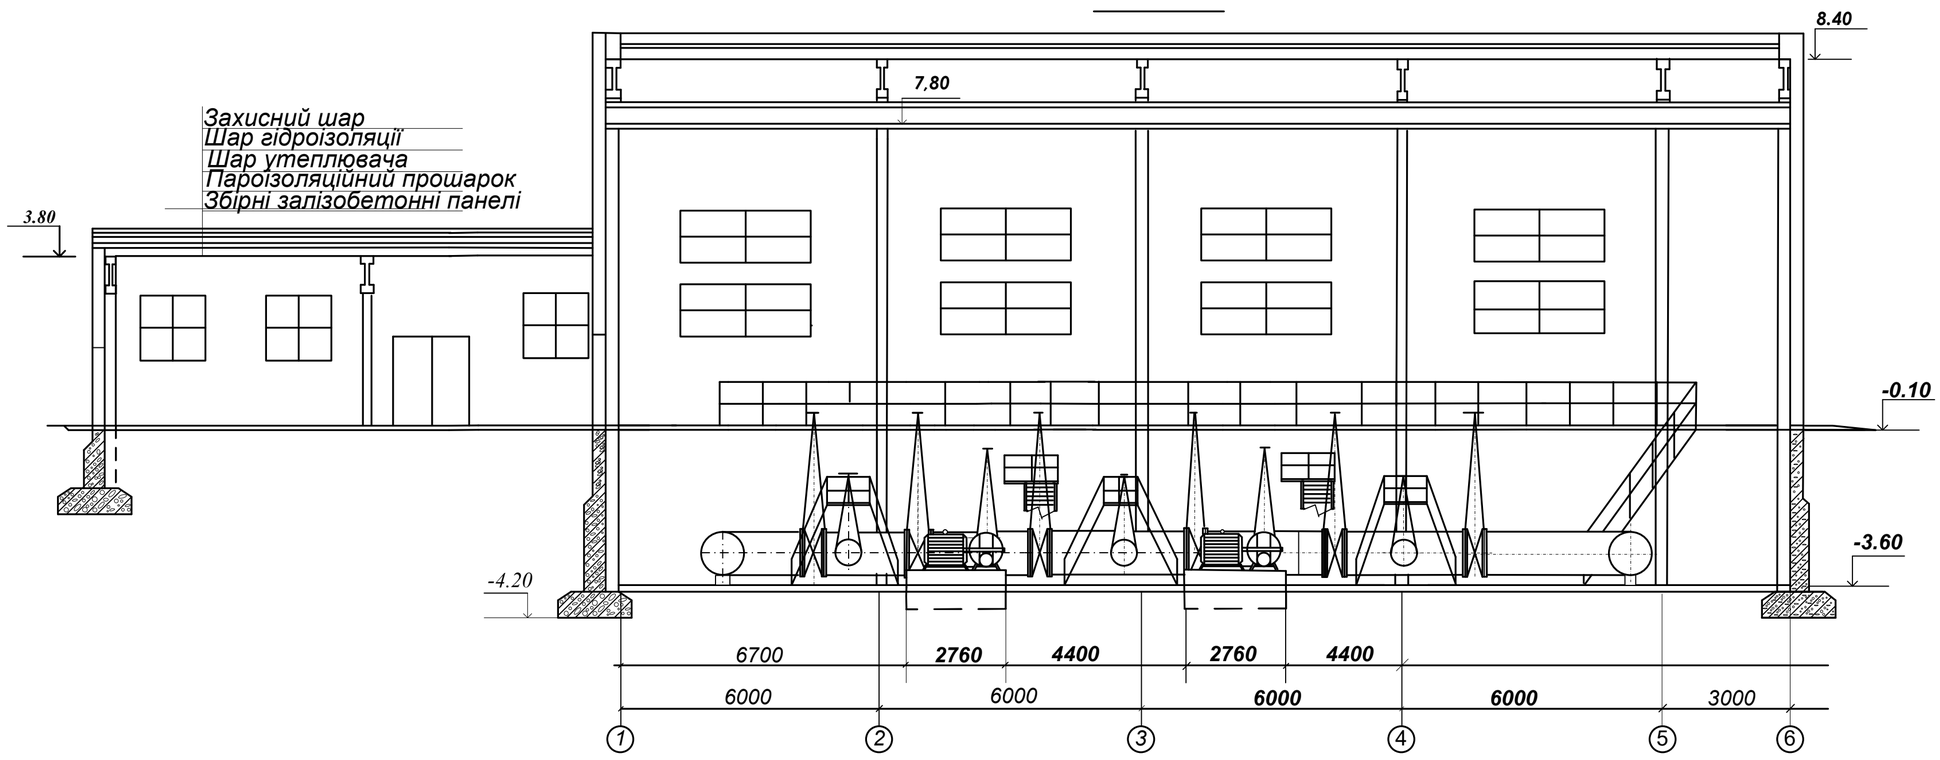

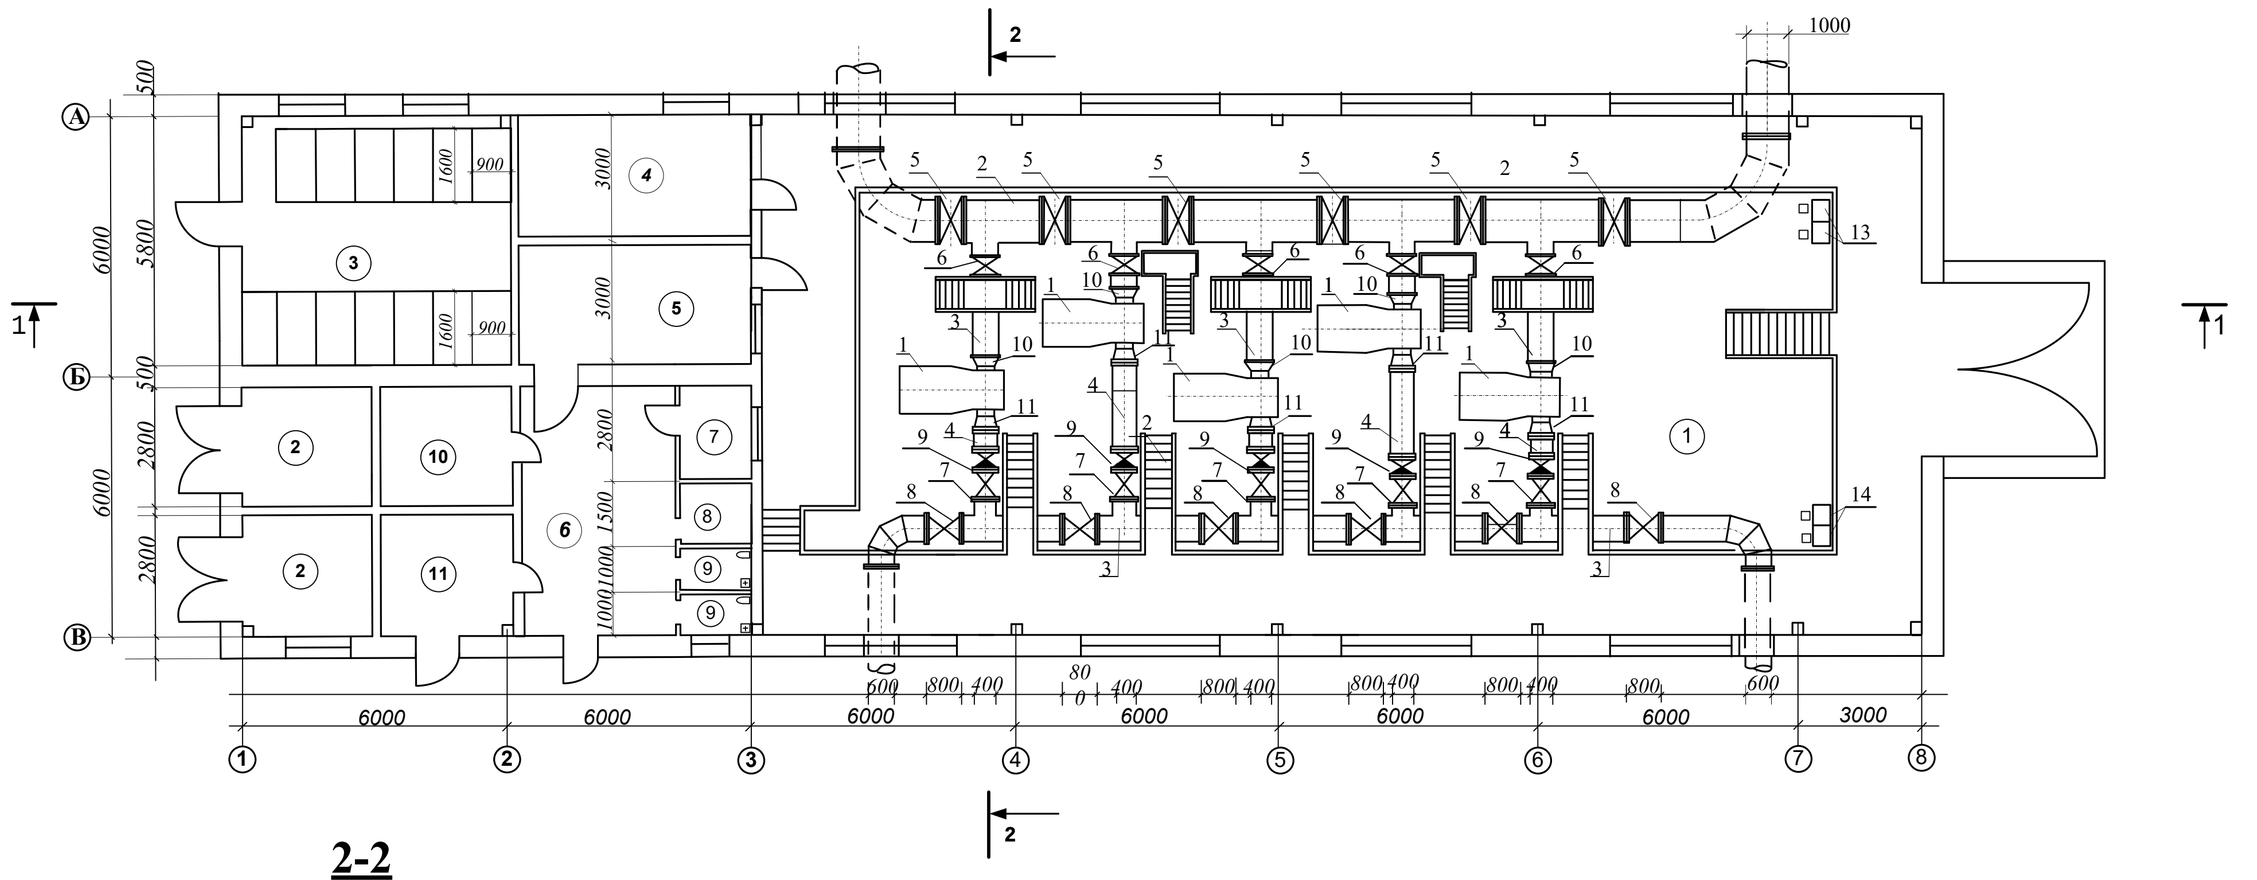



2-2

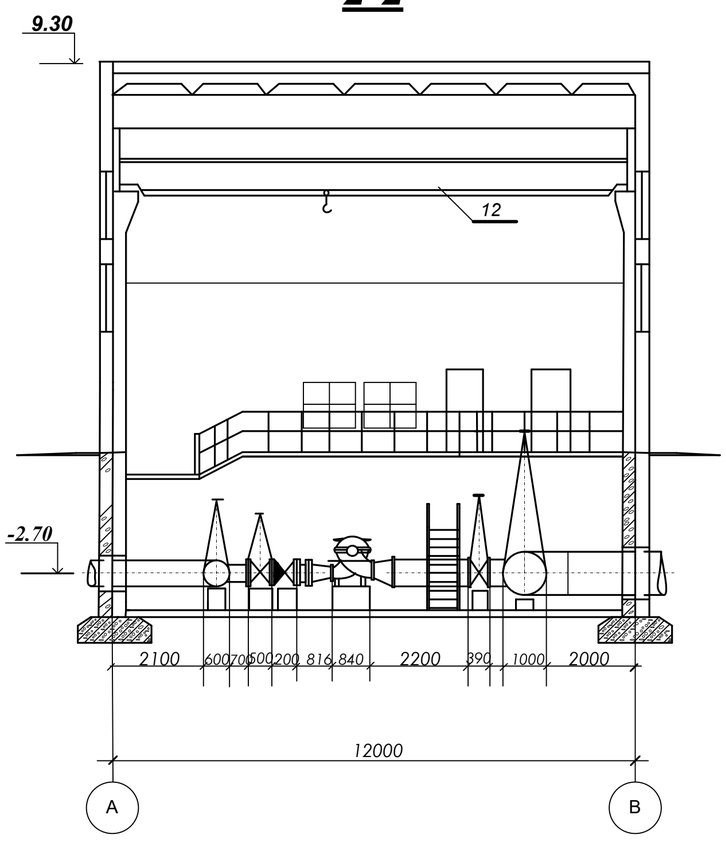

ЕКСПЛІКАЦІЯ ПРИМІЩЕНЬ

ПОЗ.	НАЙМЕНУВАННЯ	ПРИМ.
1	МАШИННИЙ ЗАЛ	
2	ТРАНСФОРМАТОРНА КАМЕРА	
3	РОЗПОДІЛЬЧІ ПРИСТРОЇ	
4	ДИСПЕТЧЕРСЬКА	
5	ЩИТОВА	
6	КОРИДОР	
7	МАЙСТЕРНЯ	
8	ДУШОВА КІМНАТА	
9	САНВУЗЛИ	
10	КЛАДОВА	
11	СЛУЖБОВЕ ПРИМІЩЕННЯ	

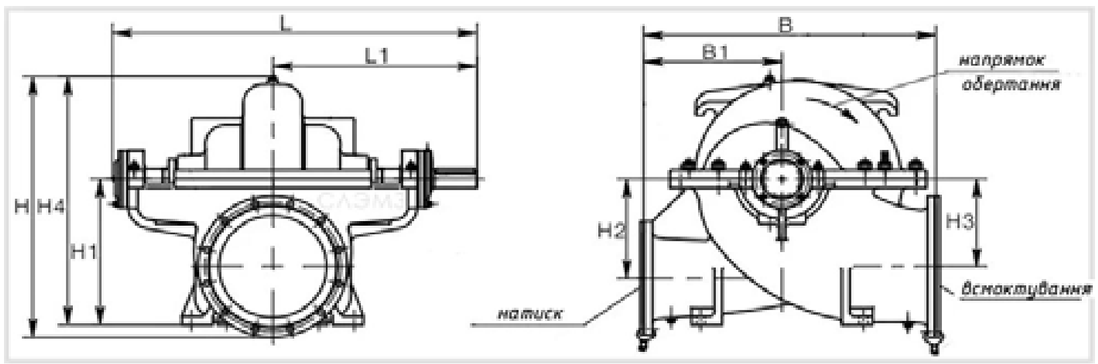

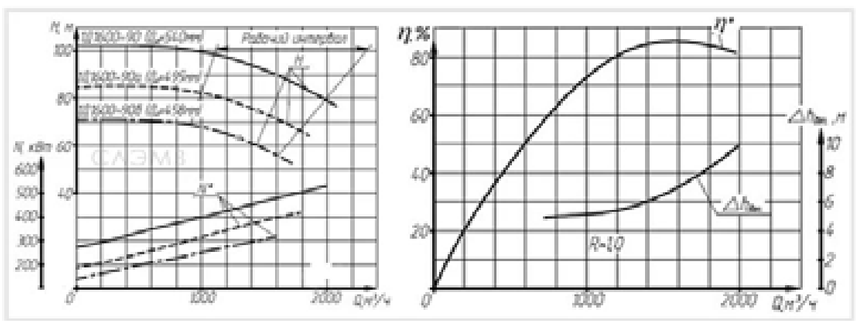

СПЕЦИФІКАЦІЯ ОБЛАДНАННЯ

Поз.	Позначення	Найменування	Кіл	Маса, кг	Прим.
1	ДСТУ EN 809:2015	Насос відцентровий Д1600-90	5	1165	3 роб. та
		з електродвигуном А12-41-4		3825	2 рез.
2	ДСТУ 8943:2019	Труби сталеві електрозварні Д=1000 мм			
3	ДСТУ 8943:2019	Труби сталеві електрозварні Д=600			
4	ДСТУ 8943:2019	Труби сталеві електрозварні Д=400			
5	30с946нж	Засувки клинові штампозварні Д=1000; р=0,63 Мпа	6	1919	
6	30с946нж	Засувки клинові Д-600 мм; р=0,63 Мпа	5	780	
7	30ч906бр	Засувки паралельні д=400мм; р=1Мпа	5	300	
8	30ч927 нж	Засувки клинові з невисувним шпинделем Д=600 мм; р=2,5 Мпа	6	128	
9	16ч42р	Зворотний клапан Д=400мм; р=2,5Мпа	5	310	
10	ДСТУ. 17375	Перехід 600х400	5	1433	
11	ДСТУ. 17375	Перехід 350х400	5	1200	
12	ДСТУ EN 13157:2018	Підвисний ручний кран вантожопідіймальністю 3,2 т	1		
13	ДСТУ EN 809:2015	Насос дренажний ЦМК 16/27	2	679	1 роб.
		з електродвигуном АО2-81-4		110	1 рез.
14		Насос ГНОМ 100-25 ЦМК 16/27	2	136	1 роб.
					1 рез.

Насос	L×B×H	L_1	H_1	H_2	H_3	B_1
D1600-90	**1421×1200 × 1300 мм**	782мм	600 мм	380 мм	300 мм	600 мм

Вим.	Лист	№ документа	Підпис	Дата
Розробив		Панченко		
Консульт.		Добровольська		
Керівник		Добровольська		
Т. Контр.		Добровольська		
Н. Контр.		Гребенюк		
Затверд.		Банах		

ІННІ ЗНУ. Б.2218.006

Розробка мережі транспортування води з урахуванням завдань повоєнної відбудови

Літ	Маса	Масштаб
Б		Мв 1:150 Мг 1:1000
Лист 6		Листів 6

Насосна станція другого підйому

ІННІ ім. Ю.М.Потебні ЗНУ 6.1922-мім-з