

Фасад 1*-18

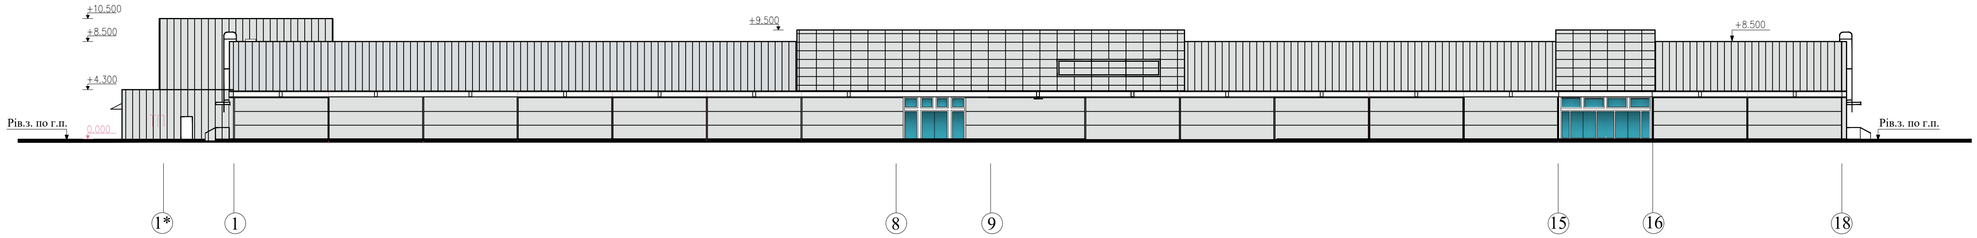


Фасад 18 -1*

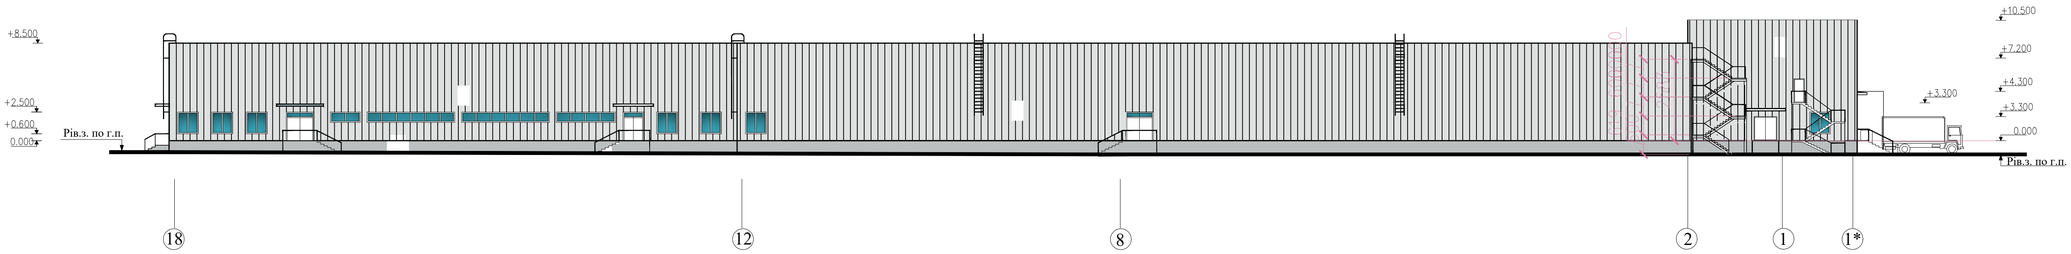


1 - 1


1.Шар полімерної мембрани "Sicaplan" з мінеральною присипкою - 10 мм.
2.Шар рубероїду РКП-350А на бітумній мастиці - 5мм.
3.Плівка ПВХ.
4.Утеплювач - жорсткі мінераловатні плити "Dachrok" ROS 80t - 200мм.
5.Пароізоляція - 2мм.
6.Профільований настил - 150мм.
7.Металеві ферми.

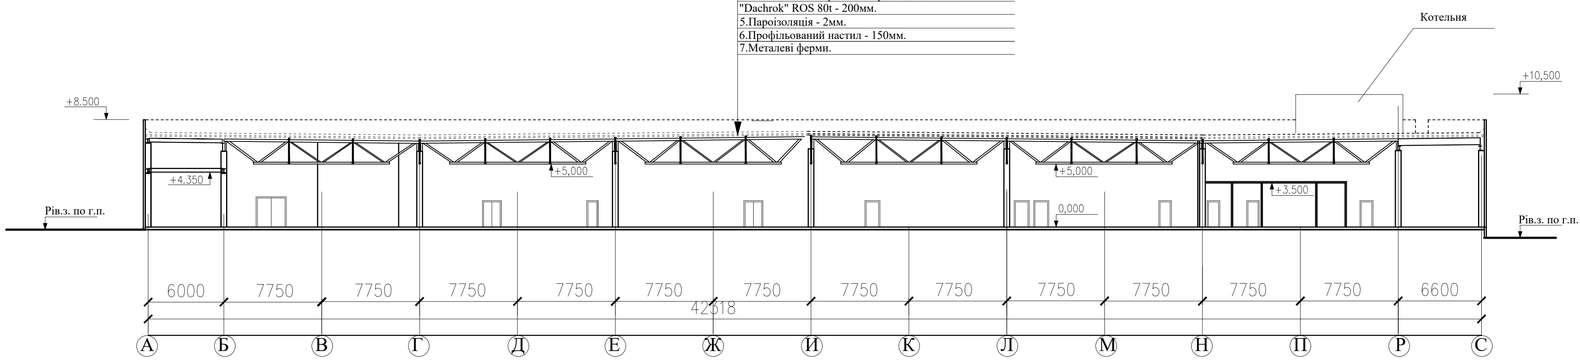

Частина плану на відм. +3.300

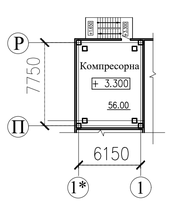

Частина плану на відм. +6.600

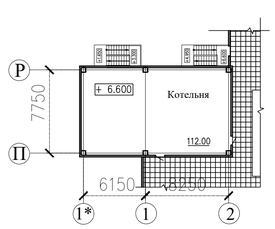

						ЗНУ ІННІ МБГ 23410
						Торговельний центр на Прибережній автомагістралі в м.Запоріжжя
Зм.	Кол.	Лист	№ док.	Підпис	Дата	
Зав.каф.		Банах А.В.				Кваліфікаційна робота
Н.контр.		Гребенюк І.В.				
Керівник		Фостащенко О.М.				
Бакалавр		Терент'єв Д.С.				

Стадія	Аркуш	Аркушів
КР	2	7

Фасад 1 - 18*. Фасад С-А. 1 - 1.
Частина плану на відм.+3,300.
Частина плану на відм.+6,600.

6.1923-мбг-с2