


Розріз 1-1

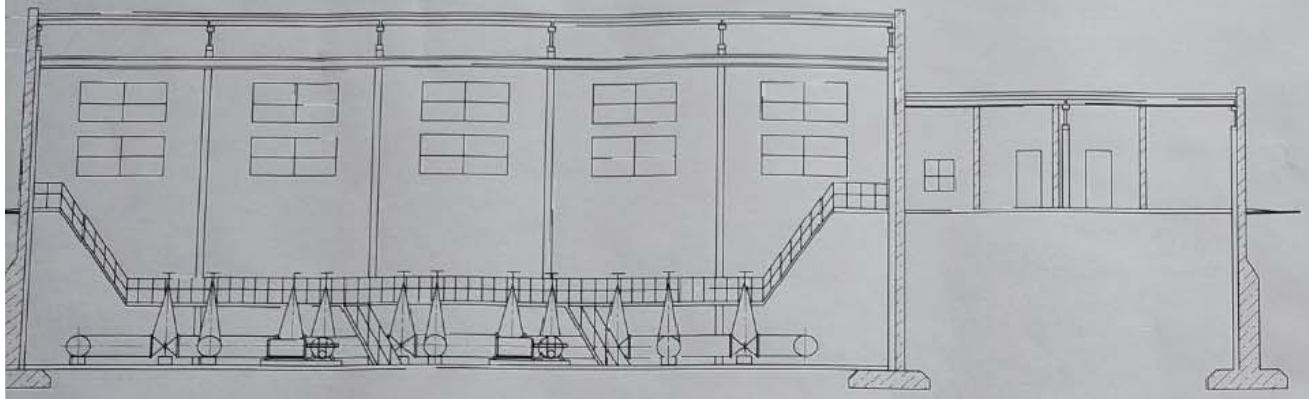

Розріз 2-2

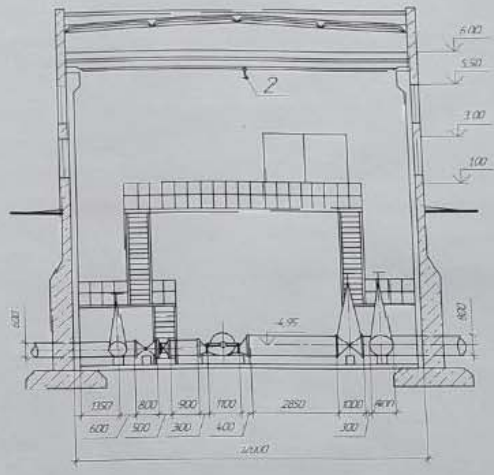

План на відмітці 0.00

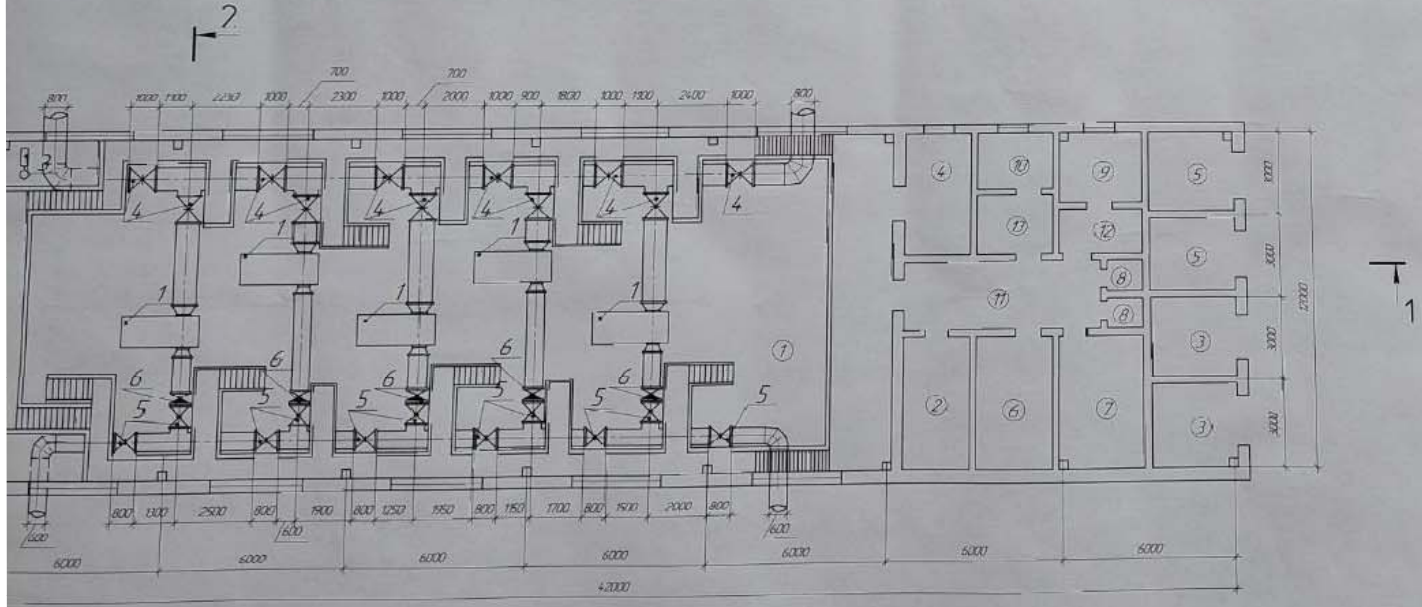

Специфікація обладнання

Поз.	Позначення	Найменування	Кіл.	Вага	Прим.
1	ДСТУ EN 809:2015	Насос відцентровий Д630-90 з електродвигуном	5		
2		Кран-балка ручна G=5т	1		
3		Насос спринклерний ВК(10)/45	1		
4	30с946нж	Засувка клинова штампозварна Ду=600, Ру=1,25МПа	11		
5	30ч927нж	Засувка клинова Ду=600, Ру=0,25МПа	11		
6	16ч42р	Зворотний клапан дезударний фланцевий	5		

Експлікація приміщень

№	Найменування
1	Машинний зал
2	Операторська
3	Щитова
4	Мийцлерня
5	Камери силових трансформаторів
6	Диспетчерська
7	Кімната відпочинку
8	Санвузол з душовими
9	Кабінет майстра
10	Комора господарського інвентарю
11	Коридор
12	Тамбур
13	Інструментально

Зм.	Аркуш	№ докум.	Підпис	Дата	ІННІ ЗНУ Б 2216 006		
Розробив	Хац				Розробка внутрішніх систем транспортування їжі в умовах позавідомчого ресторану	Літера	Маса	Масштаб
Консульт.	Ульян					Б		1:100
Керівник	Ульян					Аркуш 6	Аркушів 6	
Т. контр.	Ульян				План на відмітці 0.00 Розріз 1-1 Розріз 2-2	ІННІ ім. Ю.М. Потебні ЗНУ		
Н. контр.	Грабовик					6.1922-мм-з		
Затвердив	Бочко							

2