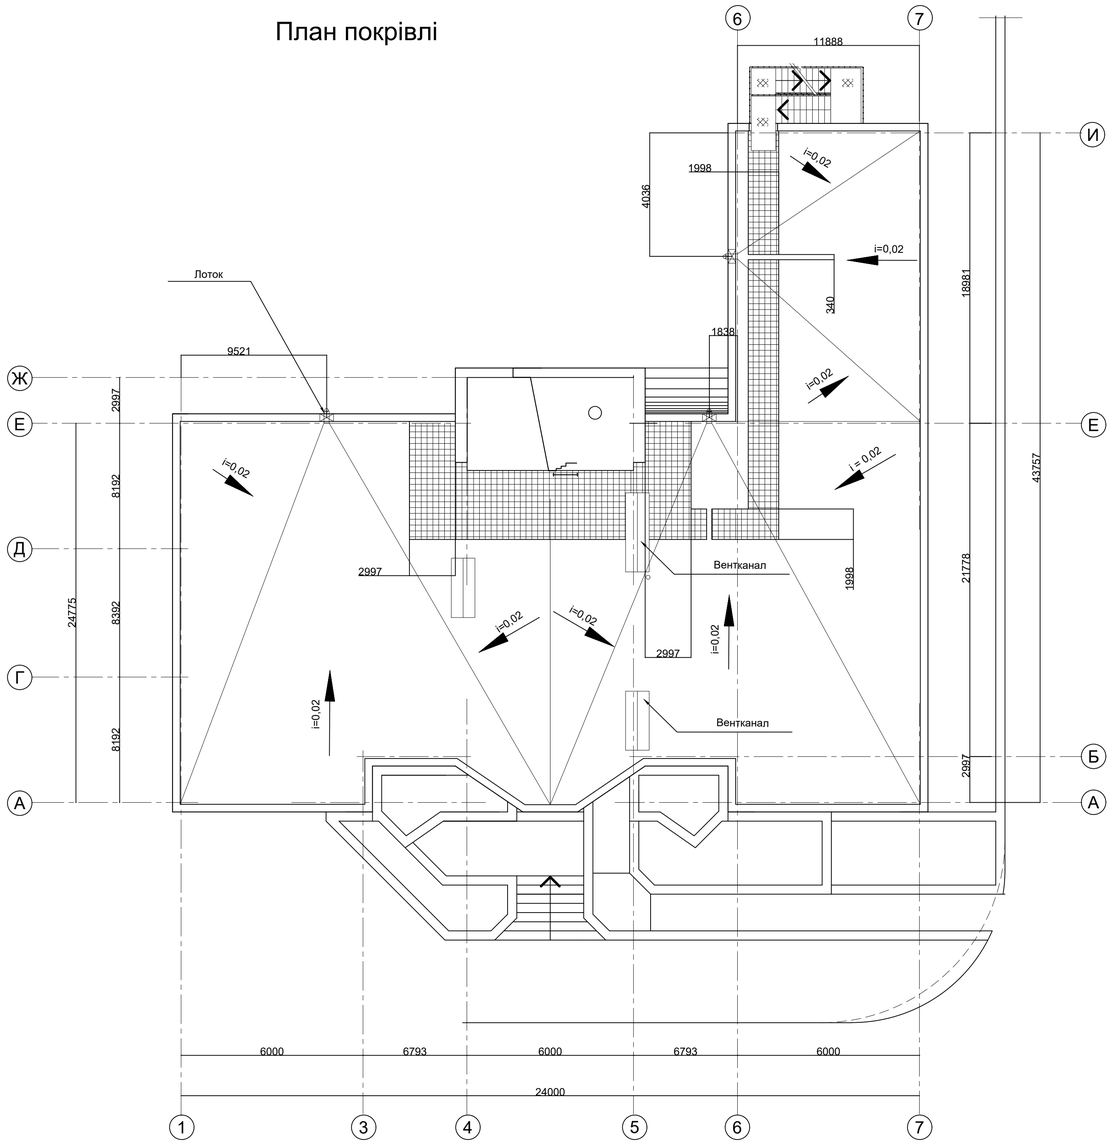
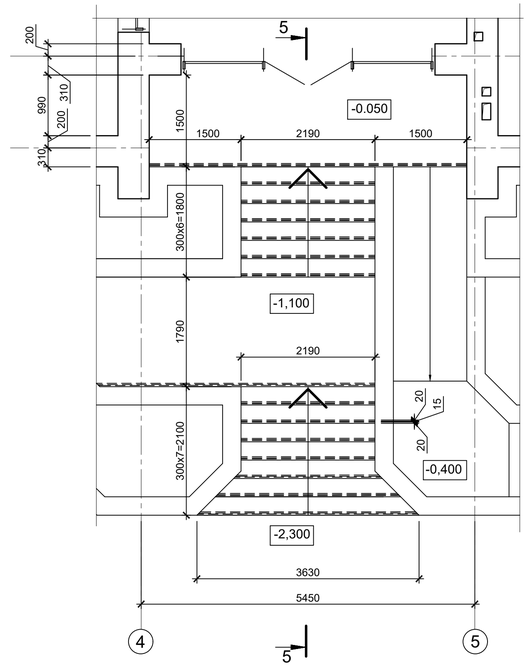
План покрівлі



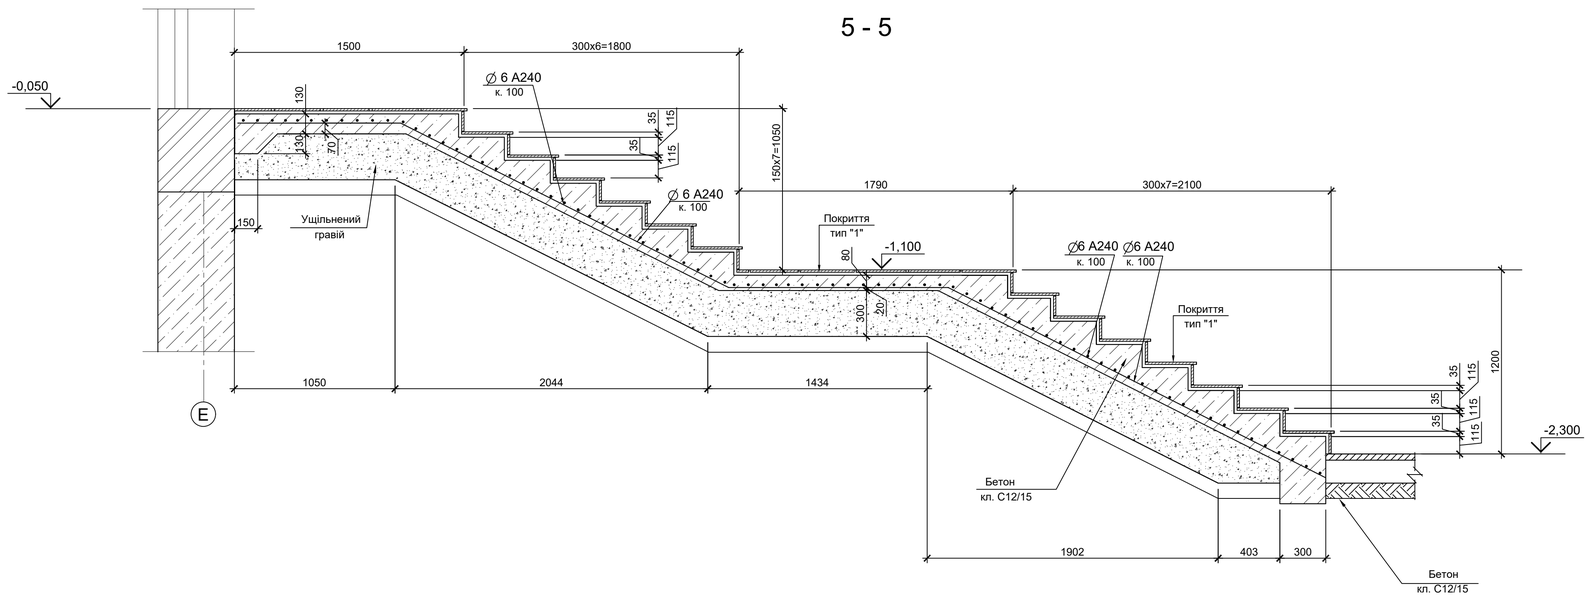
Сходи



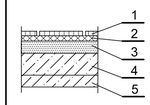
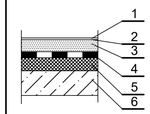
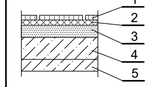
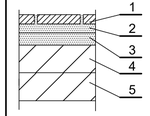
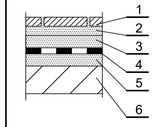
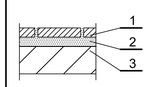
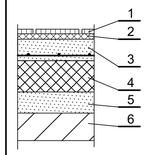
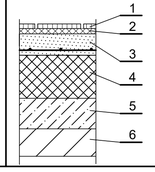
Склад покриття "Тип 1"

1. Покриття - плитка з шероховатою поверхнею - 15 мм
2. Стягування - цементно-піщаний розчин марки 150 - 20 мм
3. Бетон класа С12/15, армований сіткою з арматури d = 6 мм класа "А240" з чарунком 100х100 мм - 150 мм
4. Ущільнений щебнем грунт основи - 150 мм

5 - 5



ЕКСПЛІКАЦІЯ ПІДЛОГ

Номер приміщ.	Тип підл.	Схема підлоги чи тип підлоги за серією	Данні елементів підлоги	Площа м^2
відм.0,000 1; 6; 11; 12; 13; 14	1		1. Покриття - паркет ламінований на підложкі із синтепона-11мм 2. Водостійкий клей - 1мм 3. Стягування - цементно-пішаний - розчин марки "М 150" - 20 мм 4. Підстилаючий шар - легкий бетон класу С12/15 - 48мм 5. Плита перекриття	74,95
відм.+3,600 1; 2; 4; 5; 6; 7; 8; 9				204,97
відм.0,000 9;10	2		1. Покриття - лінолеум на тканевій основі ДСТУ Б В.2.7-160:2008 - 3 мм 2. Прослойка - мастика швидкотвердіюча - 1 мм 3. Стягування - цементно_піщаний розчин марки "М 150" - 20 мм 4. Гідроізоляція - гідроізол "ГІ1" ДСТУ Б В.2.7-262:2001 1 слой - 5 мм 5. Утеплювач -пенополістирольні плити ДСТУ Б В.2.7-8-94 - 20 мм 6. Підстилаючий шар - бетон класу С12/15 - 31 мм	39,31
відм.0,000 13	3		1. Покриття - паркет ламінований на подложке із синтепона-11мм 2. Водостійкий клей - 1мм 3. Стягування - цементно-піщаний розчин марки "М 150" - 40 мм 4. Підстилаючий шар - пенобетон γ=500кг/м.куб. - 400мм 5. Плита перекриття	4,32
відм.0,000 3;4;5;7; 8;15	4		1. Покриття - керамична плитка з шероховатою поверхнею, розміром 300х300 мм - 15 мм 2. Прослойка та заповнення швів - цементно-піщаний розчин марки " М 150" - 15 мм 3. Стягування - цементно-піщаний розчин марки "М 150" - 20 мм 4. Підстилаючий шар - легкий бетон класа "В 12,5" - 30 мм 5. Плита перекриття	72,45
відм.+3,600 3;10;11				47,88
відм.0,000 16; 17; 18; 19;	5		1. Покриття - керамична плитка з шероховатою поверхнею, розміром 300х300 мм - 15 мм 2. Прослойка та заповнення швів - цементно-песчаний раствор марки " М 150" - 15 мм 3. Стягування - цементно-піщаний розчин марки "М 150" - 20 мм 4. Гідроізоляція - 2 слоя гидроізола "ГІ 1" ДСТУ 2.7-262:2011 на мастике бітумній кровельній горяча за ГОСТ 2889-80 - 10 мм 5. Стягування - цементно-піщаний розчин марки "М 150" - 20 мм 6. Плита перекриття	14,11
відм.+3,600 12; 13; 14				14,33
відм.0,000 відм.+3,600 3	6		1. Покриття - керамична плитка з шероховатою поверхнею, розміром 300х300 мм - 15 мм 2. Прослойка та заповнення швів - цементно-піщаний р-р марки М150 з додаванням "Черезита" -15мм 3. Сходовий марш	71,39
відм.0,000 1; 2; 4; 6	7		1. Покриття - паркет ламінований на подложке з синтепона-11мм 2. Водостійкий клей - 1мм 3. Стягування - цементно-піщаний розчин марки "М 150" армований Ø6А240 з ячейкою 150 х150мм-40 мм 4. Шумоізоляція - плити із базальтового волокна фірми ROCKWOOL марки DACHROCK-UA - 50мм 5. Стягування - цементно-піщаний розчин марки "М 150" - 30 мм 6. Плита перекриття	54,24
відм.+3,600 2	8		1. Покриття - паркет ламінований на подложке з синтепона -11мм 2. Водостійкий клей - 1мм 3. Стягування - цементно-піщаний розчин марки "М 150" армований Ø6 А240 з ячейкою 150х150мм-40 мм 4. Шумоглушение - плити з базальтового волокна фірми ROCKWOOL марки DACHROCK-UA - 100мм 5. Стягування - цементно-піщаний розчин марки "М 150" - 30 мм 6. Плита перекриття	16,58

						ЗНУ ІННІ 22-14 МБГ
						Центр надання адміністративних послуг "Дія. Центр" у м.Кременчук
Зм.	Кіл.	Лист.	№док.	Підпис	Дата	
Зав.каф.		Банах А.В.				Архітектура
Н.контр.		Гребенюк І.В.				
Керівник		Фостащенко				
Бакалавр		Арутюнян А.С.				План покрівлі, сходи, 5 - 5, експлікація підлог, склад покриття " тип 1".

Стадія	Лист	Листів
КР	3	6

6.1922-мбг-з