



Фасад 1 - 8




Фасад А - Г

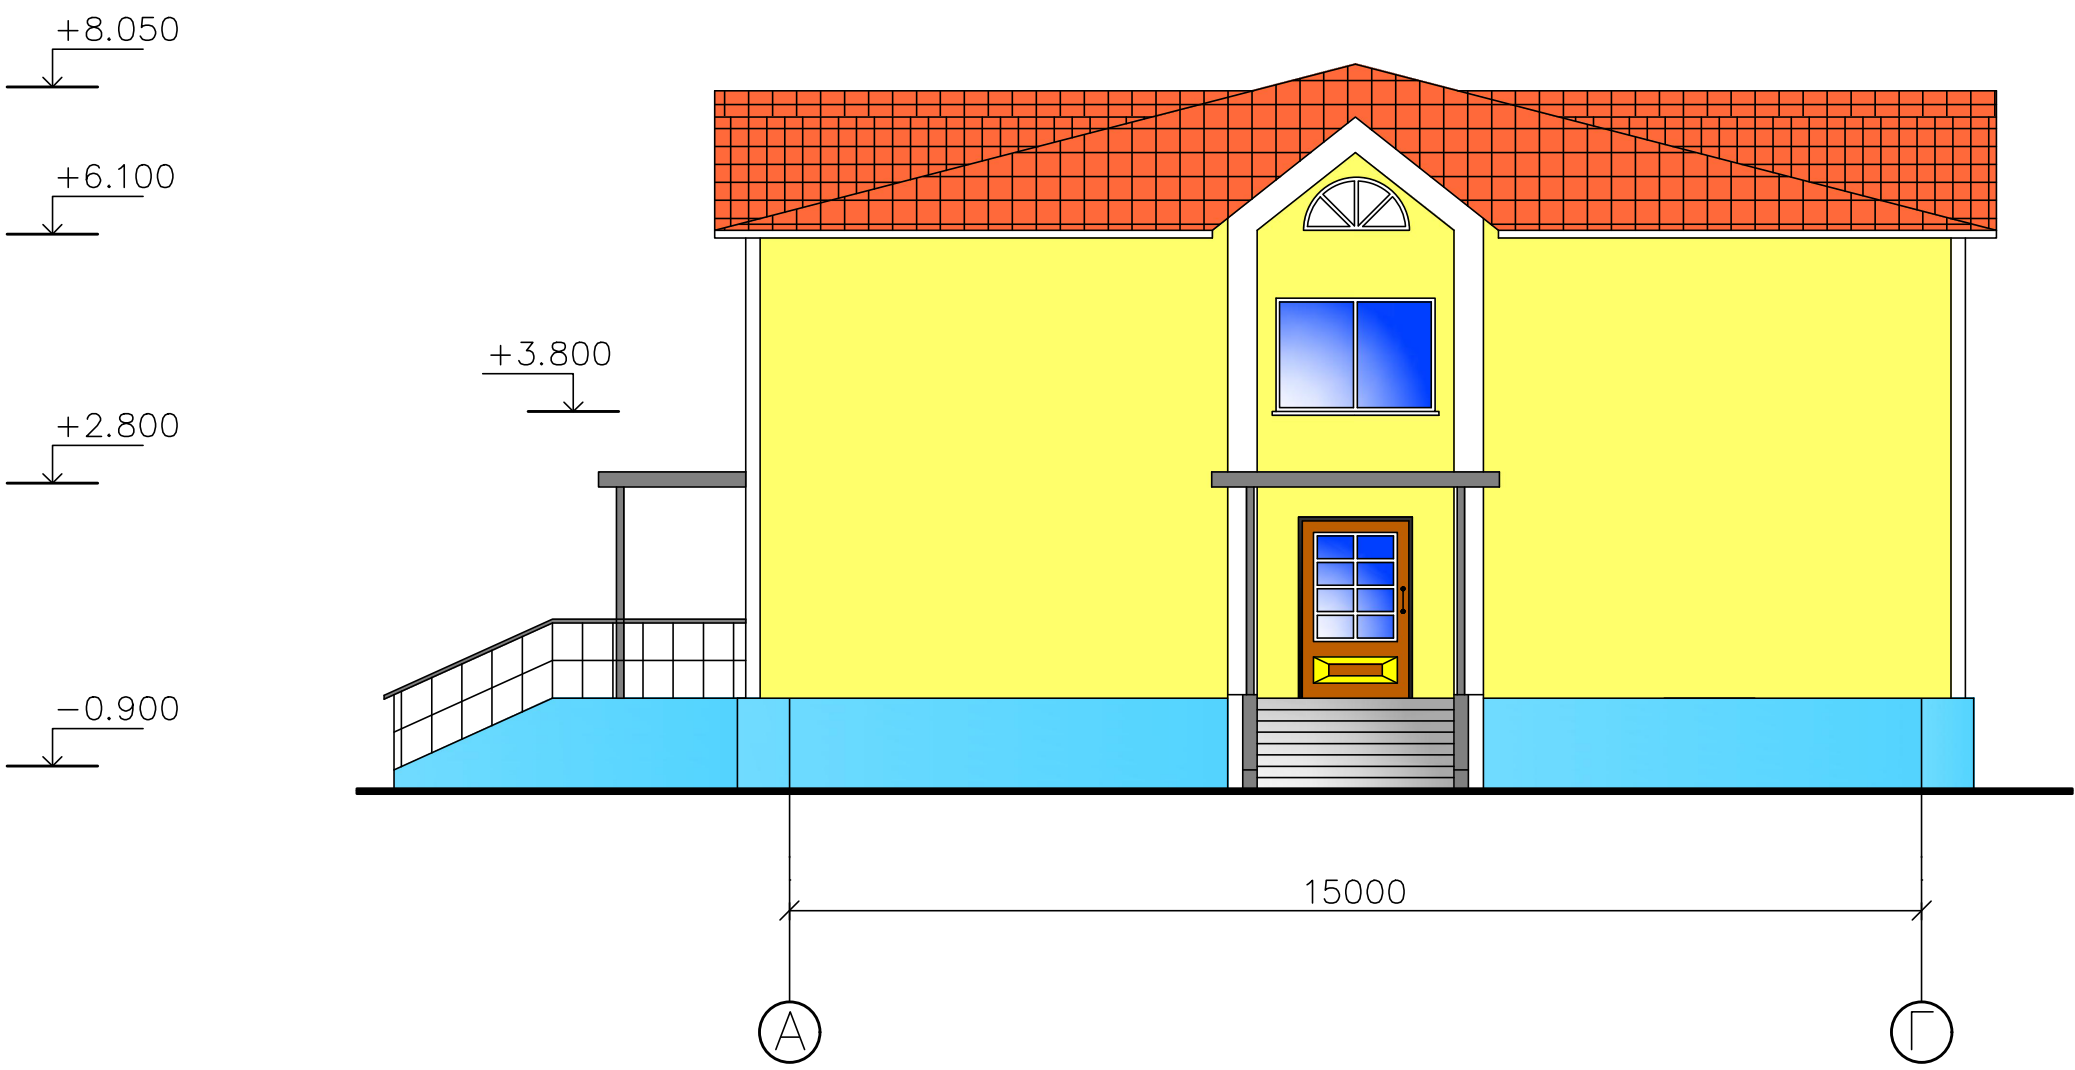

Фасад 8 - 1

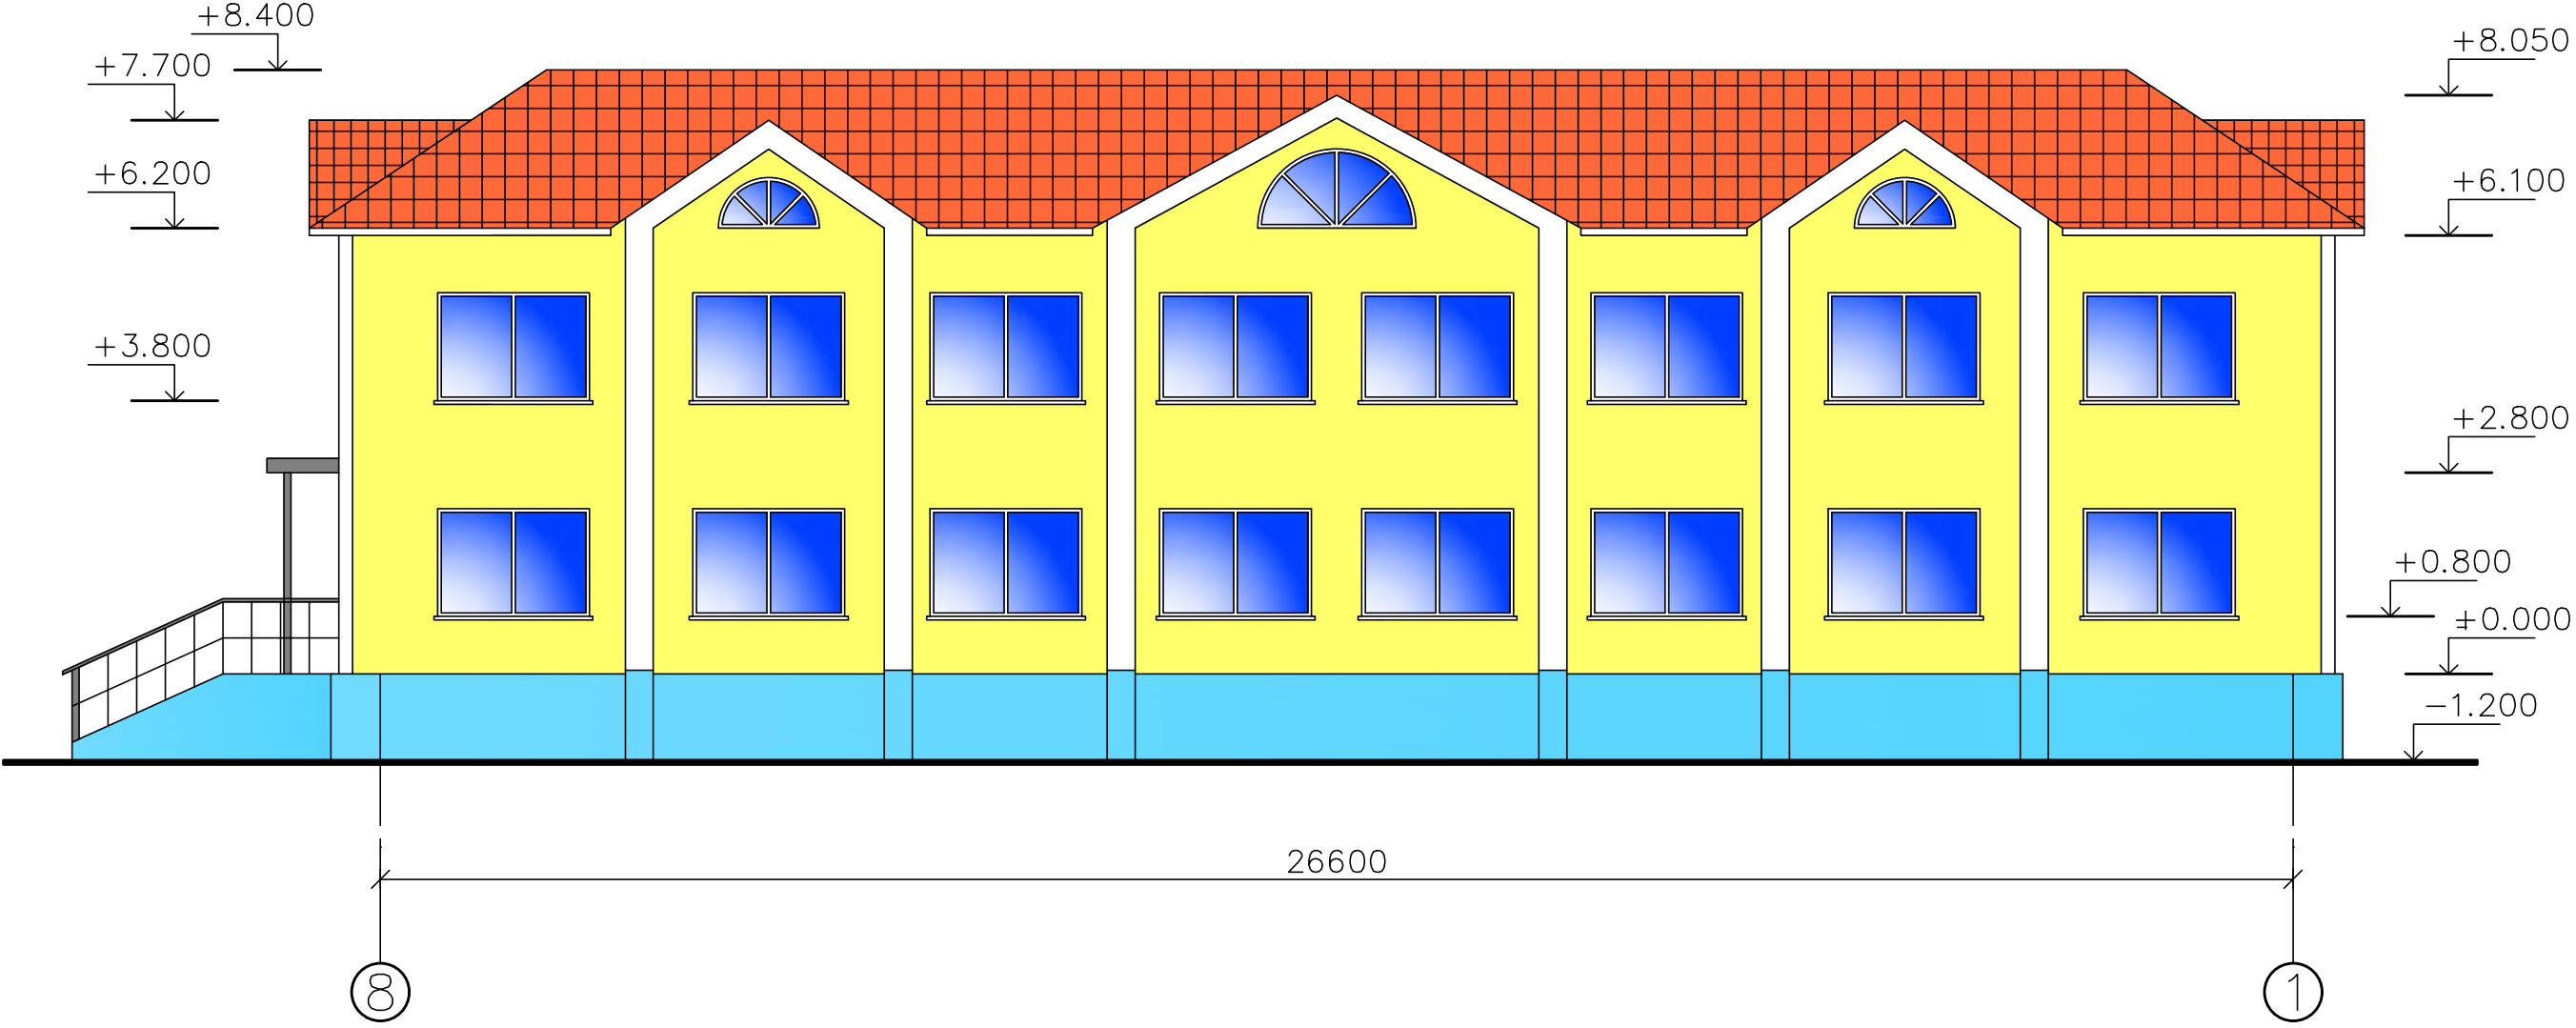

Фасад Г - А

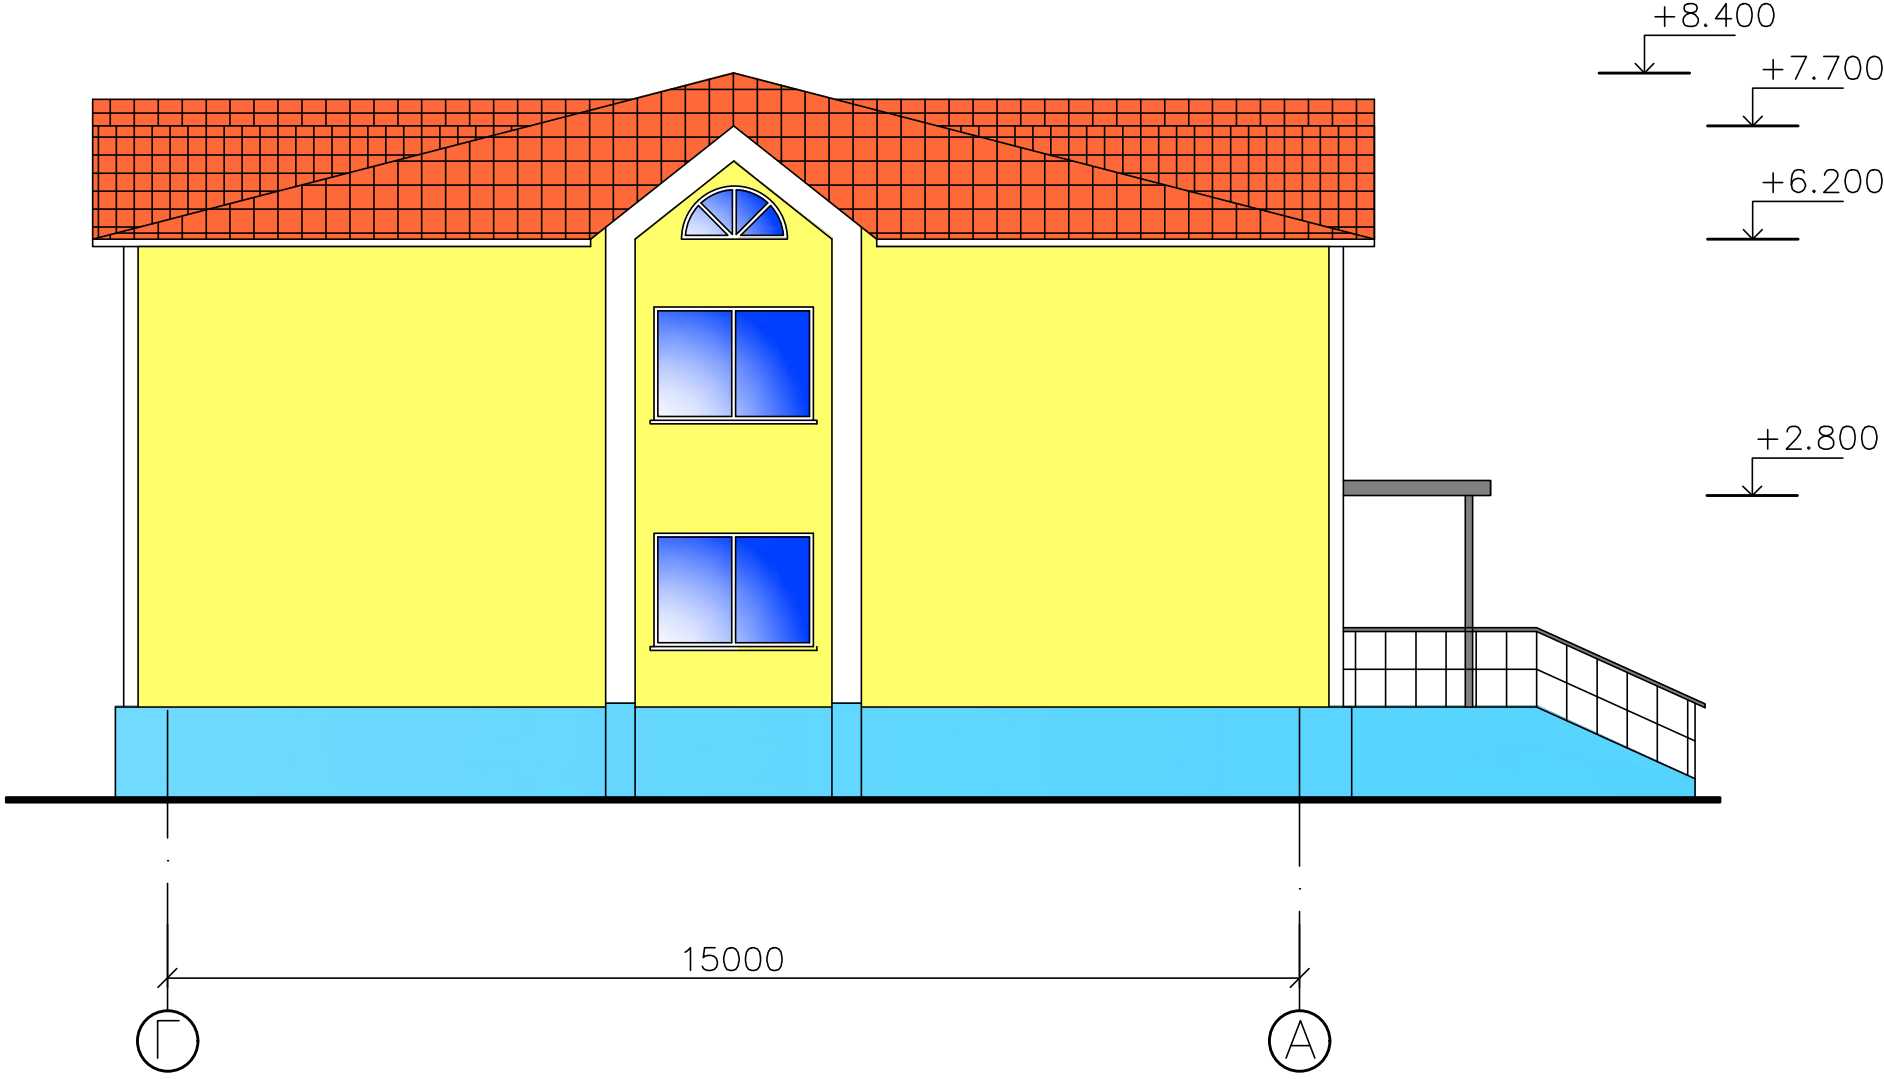

						ЗНУ 22738 МБГ КР			
						Центр надання адміністративних послуг Запорізької міської ради			
Зм.	Кол.	Лист	№ док.	Підп.	Дата	Архітектура	Стадія	Аркуш	Аркушів
Зав.каф.	Банах А.В.						п	1	6
Н. контр.	Гребенюк ІВ								
Керівник	Фостащенко								
Консульт.	Фостащенко					Фасад 1-8, фасад А-Г, фасад 8-1, фасад Г-А.	6.1922-мбг		
Дипломн.	Дойнов П.С.								