




Схема нижнього армування плити перекриття

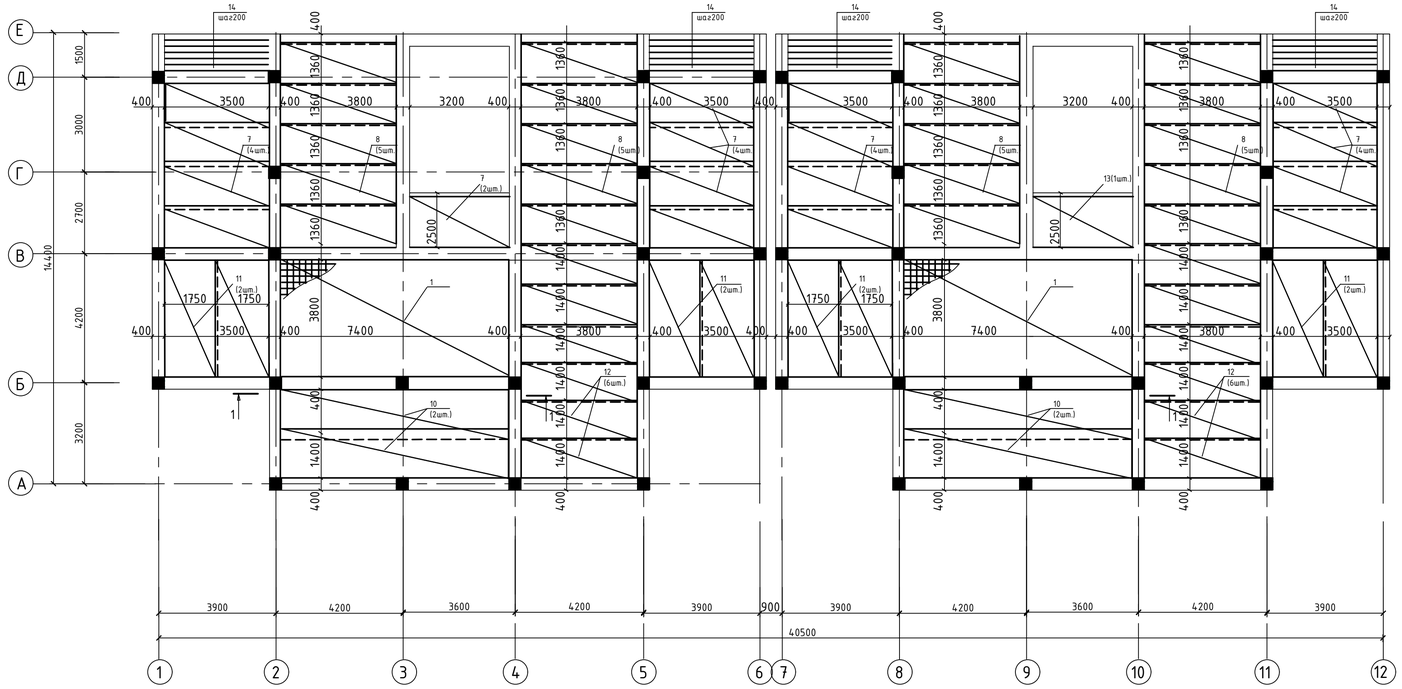

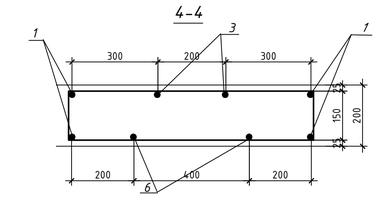


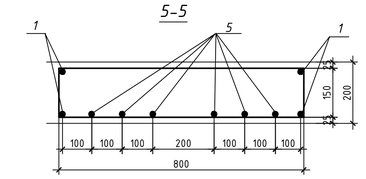

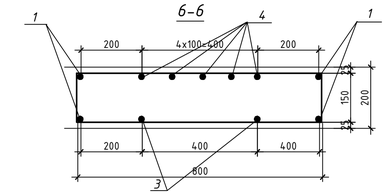


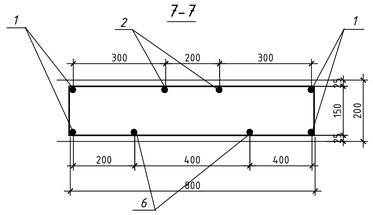


1-1

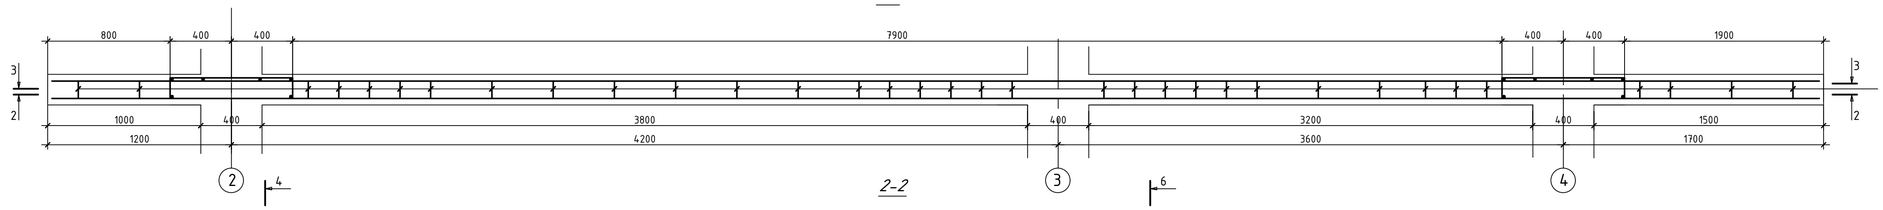

2-2

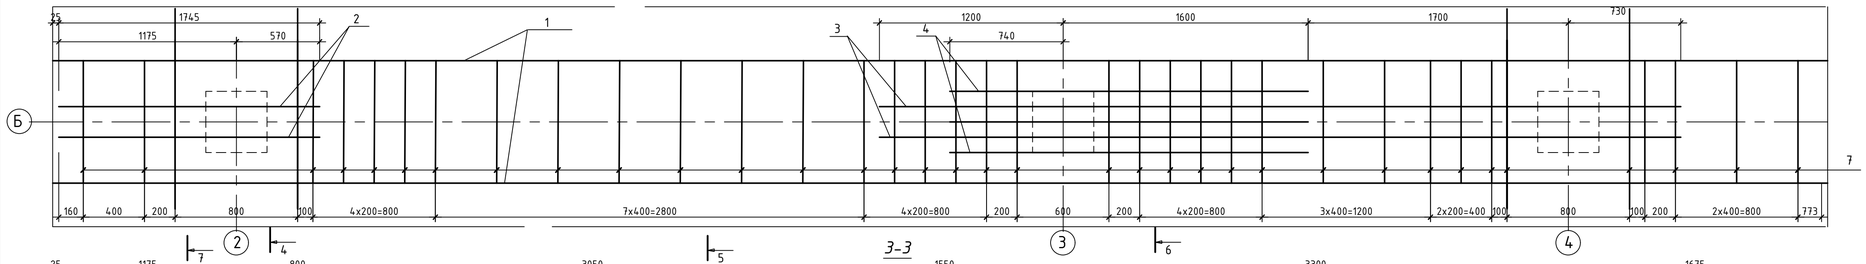

3-3

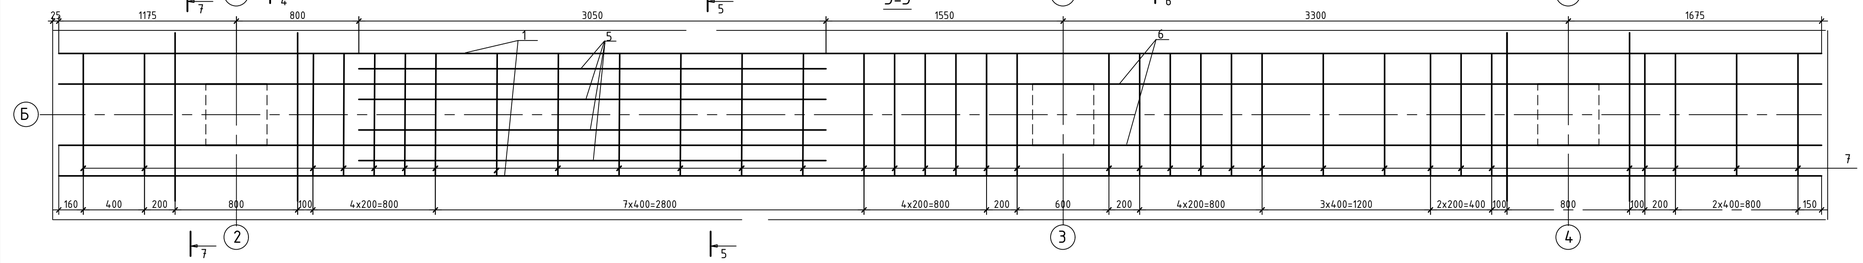

Специфікація елементів конструкцій

Форм.	Зона	Поз.	Позначення	Найменування	Кол.	Прим.
				Каркаси об ємні		
				Кр-1		
А1		1	ДСТУ 3760:2019	Ф20А240С, L=5775	8	
А1		2	ДСТУ 3760:2019	Ф20А240С, L=1745	2	
А1		3	ДСТУ 3760:2019	Ф20А240С, L=5230	2	
А1		4	ДСТУ 3760:2019	Ф20А240С, L=2340	2	
А1		5	ДСТУ 3760:2019	Ф20А240С, L=3050	4	
А1		6		Ф20А240С, L=5775	8	
				Сетки арматурні		
А1		7	ДСТУ Б В.2.6-173:2011	С-1 $\frac{8А400С-200}{8А400С-200}$ 3540х1320	8	
А1		8	ДСТУ Б В.2.6-173:2011	С-2 $\frac{5Врl-200}{8А400С-150}$ 3840х1360	10	
А1		9	ДСТУ Б В.2.6-173:2011	С-3 $\frac{5Врl-100}{5Врl-100}$ 7440х1940	2	
А1		10	ДСТУ Б В.2.6-173:2011	С-4 $\frac{5Врl-100}{5Врl-100}$ 7440х1440	2	
А1		11	ДСТУ Б В.2.6-173:2011	С-5 $\frac{5Врl-100}{8А400С-200}$ 3840х1740	4	
А1		12	ДСТУ Б В.2.6-173:2011	С-6 $\frac{5Врl-100}{4Врl-100}$ 3840х1160	6	
А1		13	ДСТУ Б В.2.6-173:2011	С-7 $\frac{5Врl-100}{5Врl-200}$ 3200х2540	1	
А1		14	ДСТУ Б В.2.6-173:2011	С-8 $\frac{5Врl-100}{5Врl-200}$ 7440х3840	3	
А1		15	ДСТУ Б В.2.6-173:2011	С-9 $\frac{5Врl-100}{5Врl-100}$ 1540х7240	1	
				Отдельні стержні		
А1		16	ДСТУ Б В.2.6-173:2011	ФВА400С, L=2660	98	
				Деталі		
А1		7	см. відомість виробів	ФВА400С, L=1900	16	
				Матеріали		
				Бетон класа С25/20		

Відомість виробів

Поз.	Ескиз
7	

Зм.	Кол.	Лист	№док.	Підп.	Дата	ЗНУ 26408 МБГ КР			
						П'ятиповерховий елітний житловий комплекс на 16 квартир в м. Івано-Франківськ			
Зав. каф.		Банах А.В.				Конструкції	Стадія	Аркуш	Аркушів
Н.контр.		Гребенюк І.В.					КР	4	6
Керівник		Добровольська							
Консульт.		Добровольська							
Дипломник		Резніченко А.С				Схема нижнього армування плити перекриття, розріз 1-1, 2-2, 3-3, 4-4, 5-5, 6-6, специфікація елементів.	6.1923-мбг-с2		