

Армування плити перекриття

М 1:20

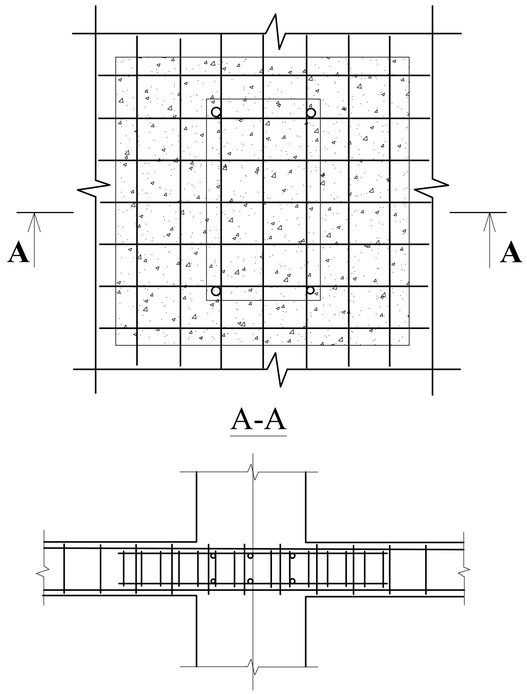


Армування пілона

М 1:20

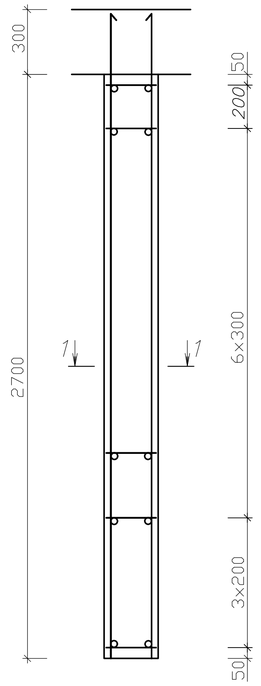


Армування опор плит зварними сітками:


середні опори плити з двох роздвинутих сіток

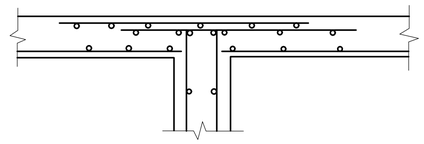

середні опори плити з однією сіткою

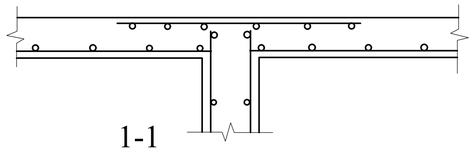

1-1

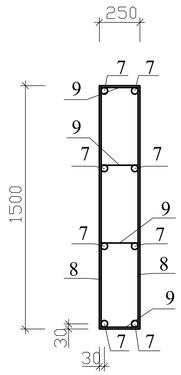


Специфікація

№	Позначення	Найменування	Кільк.	Маса од., кг	Примітка
		Деталі			
1	ДСТУ 3760:2019	∅ 16 А400С l=3970	2620	6,3	
2	ДСТУ 3760:2019	∅ 16 А400С l=3350	1270	5,3	
3	ДСТУ 3760:2019	∅ 12 А400С	4300		
4	ДСТУ 3760:2019	∅ 12 А400С l=1000	180	0,9	
5	ДСТУ 3760:2019	∅ 12 А400С l=1170	630	1,1	
6	ДСТУ 3760:2019	∅ 6 А240 l=280	3000	0,1	
7	ДСТУ 3760:2019	∅ 22 А400С l=2980	8	8,9	
8	ДСТУ 3760:2019	∅ 8 А240 l=1480	22	0,3	
9	ДСТУ 3760:2019	∅ 8 А240 l=230	44	0,1	
		Матеріали			
		Бетон класу В25			

Фрагмент армування плити перекриття

М 1:20

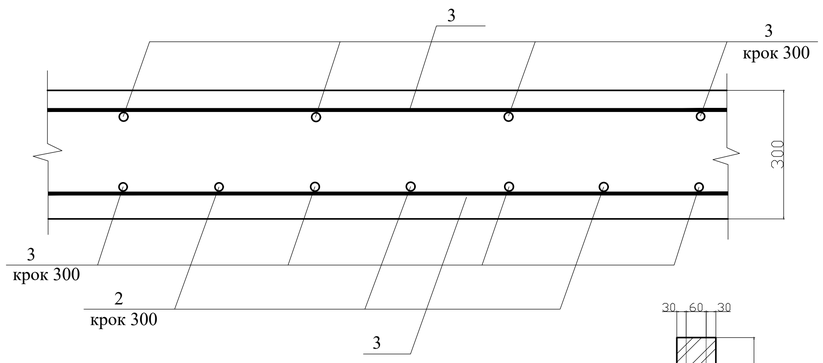


Деталь армування кладки огородження балкона

М 1:20


Армування плити перекриття типового поверу з несучими стінами


М 1:20

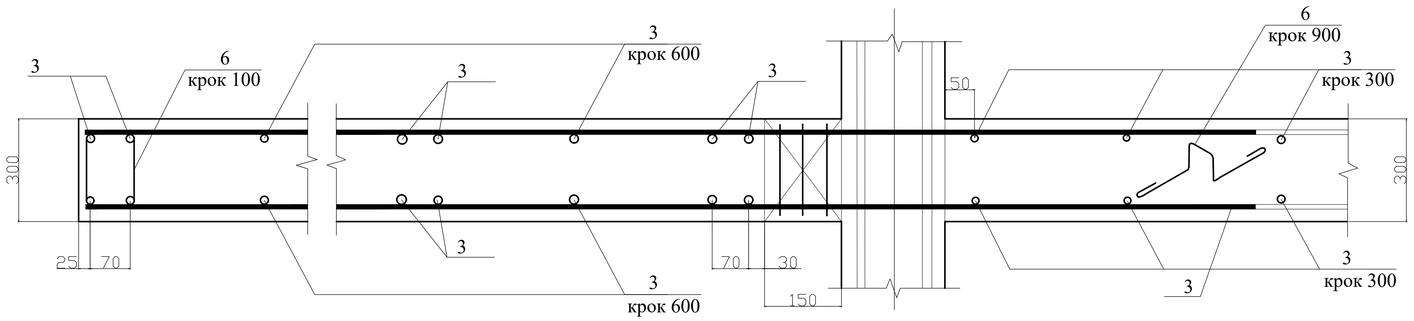

Армування плити перекриття типового поверу з пілонами

М 1:20

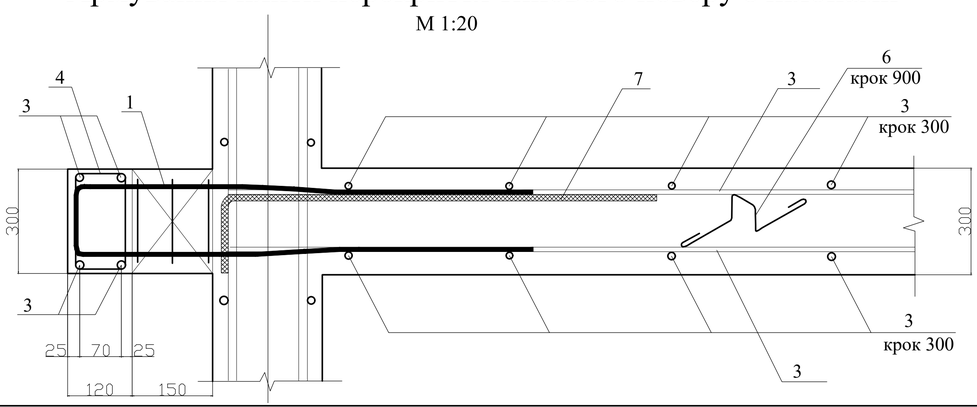

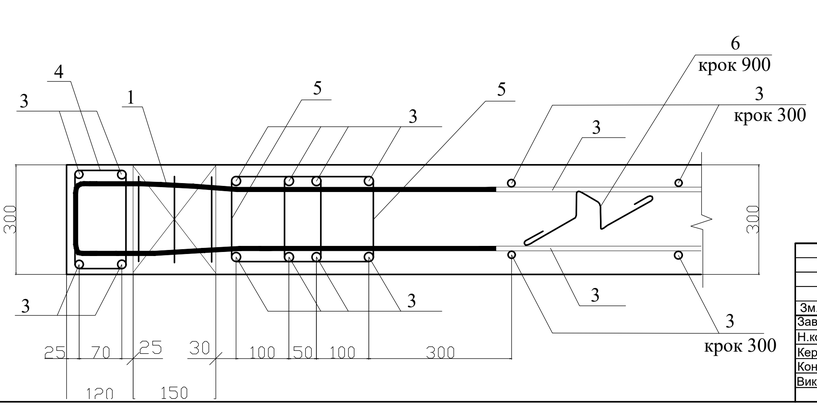

Зм.	Кол.	Лист	№док.	Дата	Кваліфікаційна робота бакалавра			
					Проект багатоповерхової монолітної будівлі в м.Київ			
Зав. каф.		Банах А.В.			Конструктивна частина	Стадія	Аркуш	Аркушів
Н.контр.		Гребенюк				П	4	6
Керівник		Банах А.В.			Армування плити перекриття, армування пілона, А - А, 1 - 1, армування опор плит	ЗНУ, 6.1923-мбг-с2		
Консульт.		Банах А.В.						
Виконав		Сухоруков						