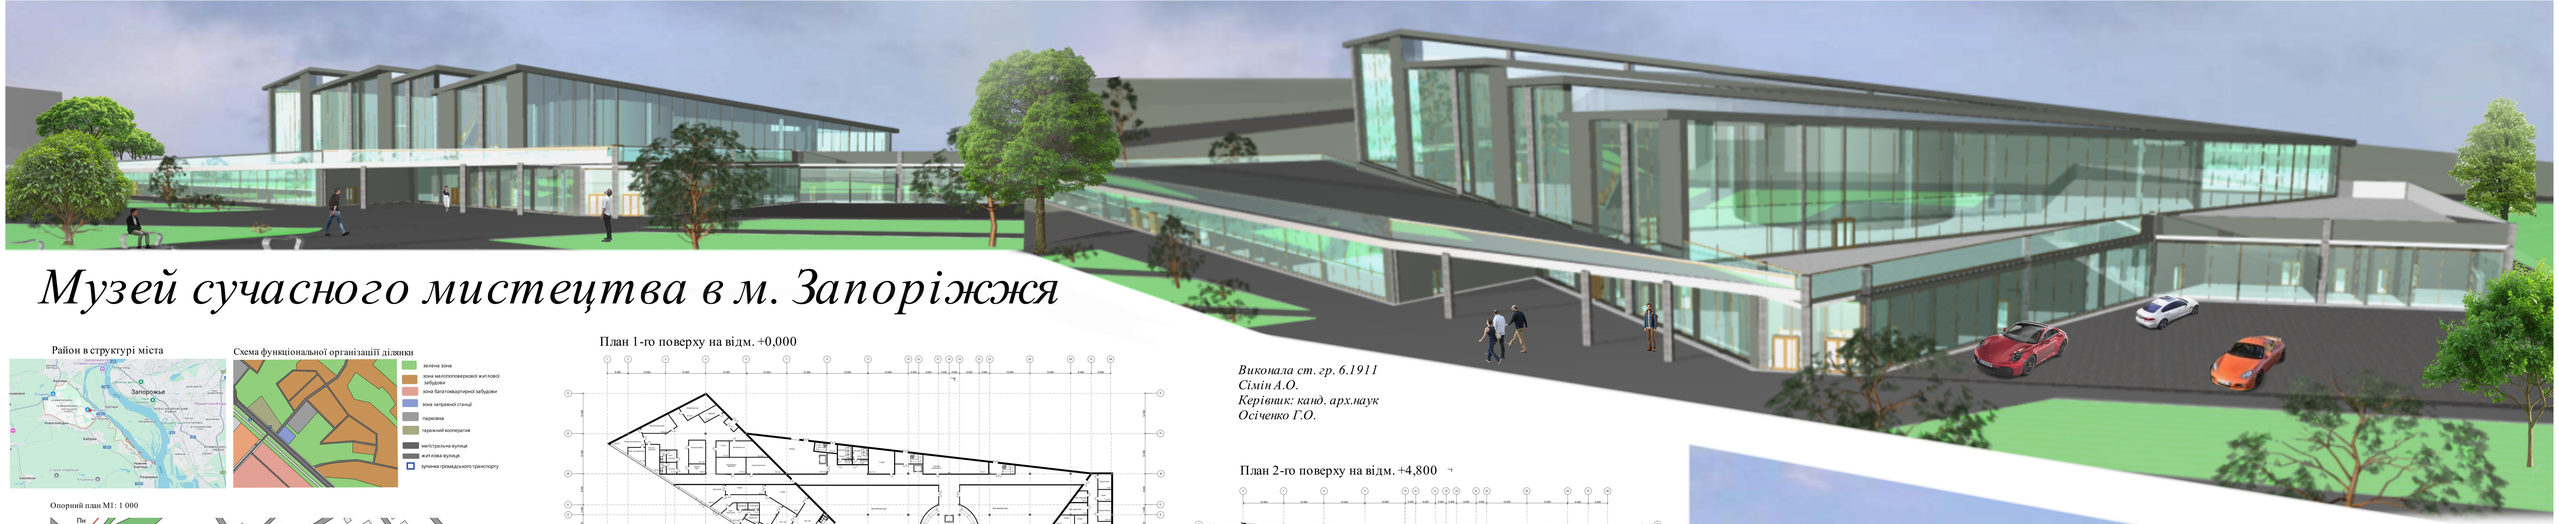



Музей сучасного мистецтва в м. Запоріжжя

Виконала ст. гр. 6.1911
Сімін А.О.
Керівник: канд. арх.наук
Осіченко Г.О.

Район в структурі міста

Схема функціональної організації ділянки

Опорний план М1: 1 000

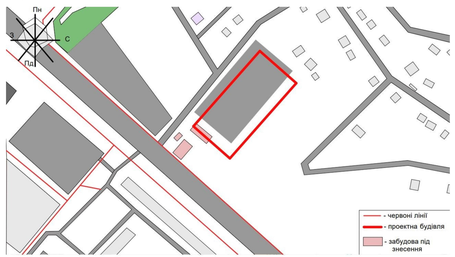


Фотофіксація




План 1-го поверху на відм. +0,000

Схема генерального плану М1:1 000

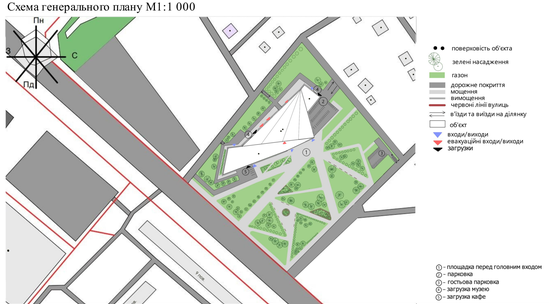


План 2-го поверху на відм. +4,800

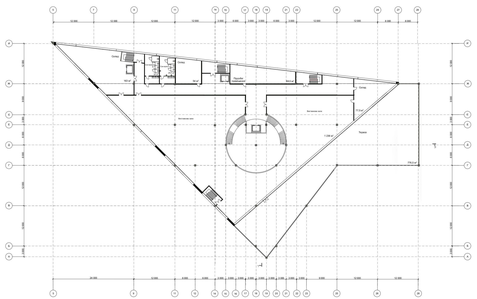


План підземного поверху на відм. - 3,000




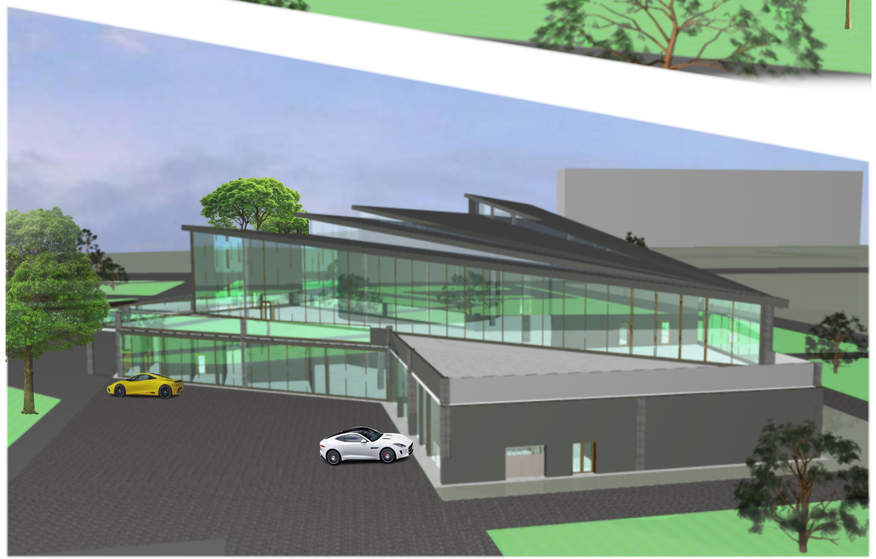

Розріз 1-1

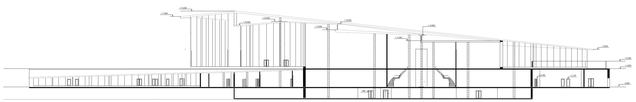

Розріз 2-2

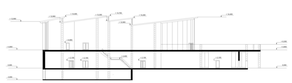

Фасад в вісях 1-12
М1:100



Фасад в вісях А-К
М1:100



Фасад в вісях К-А
М1:100