
План благоустрою та озеленення (1:250)

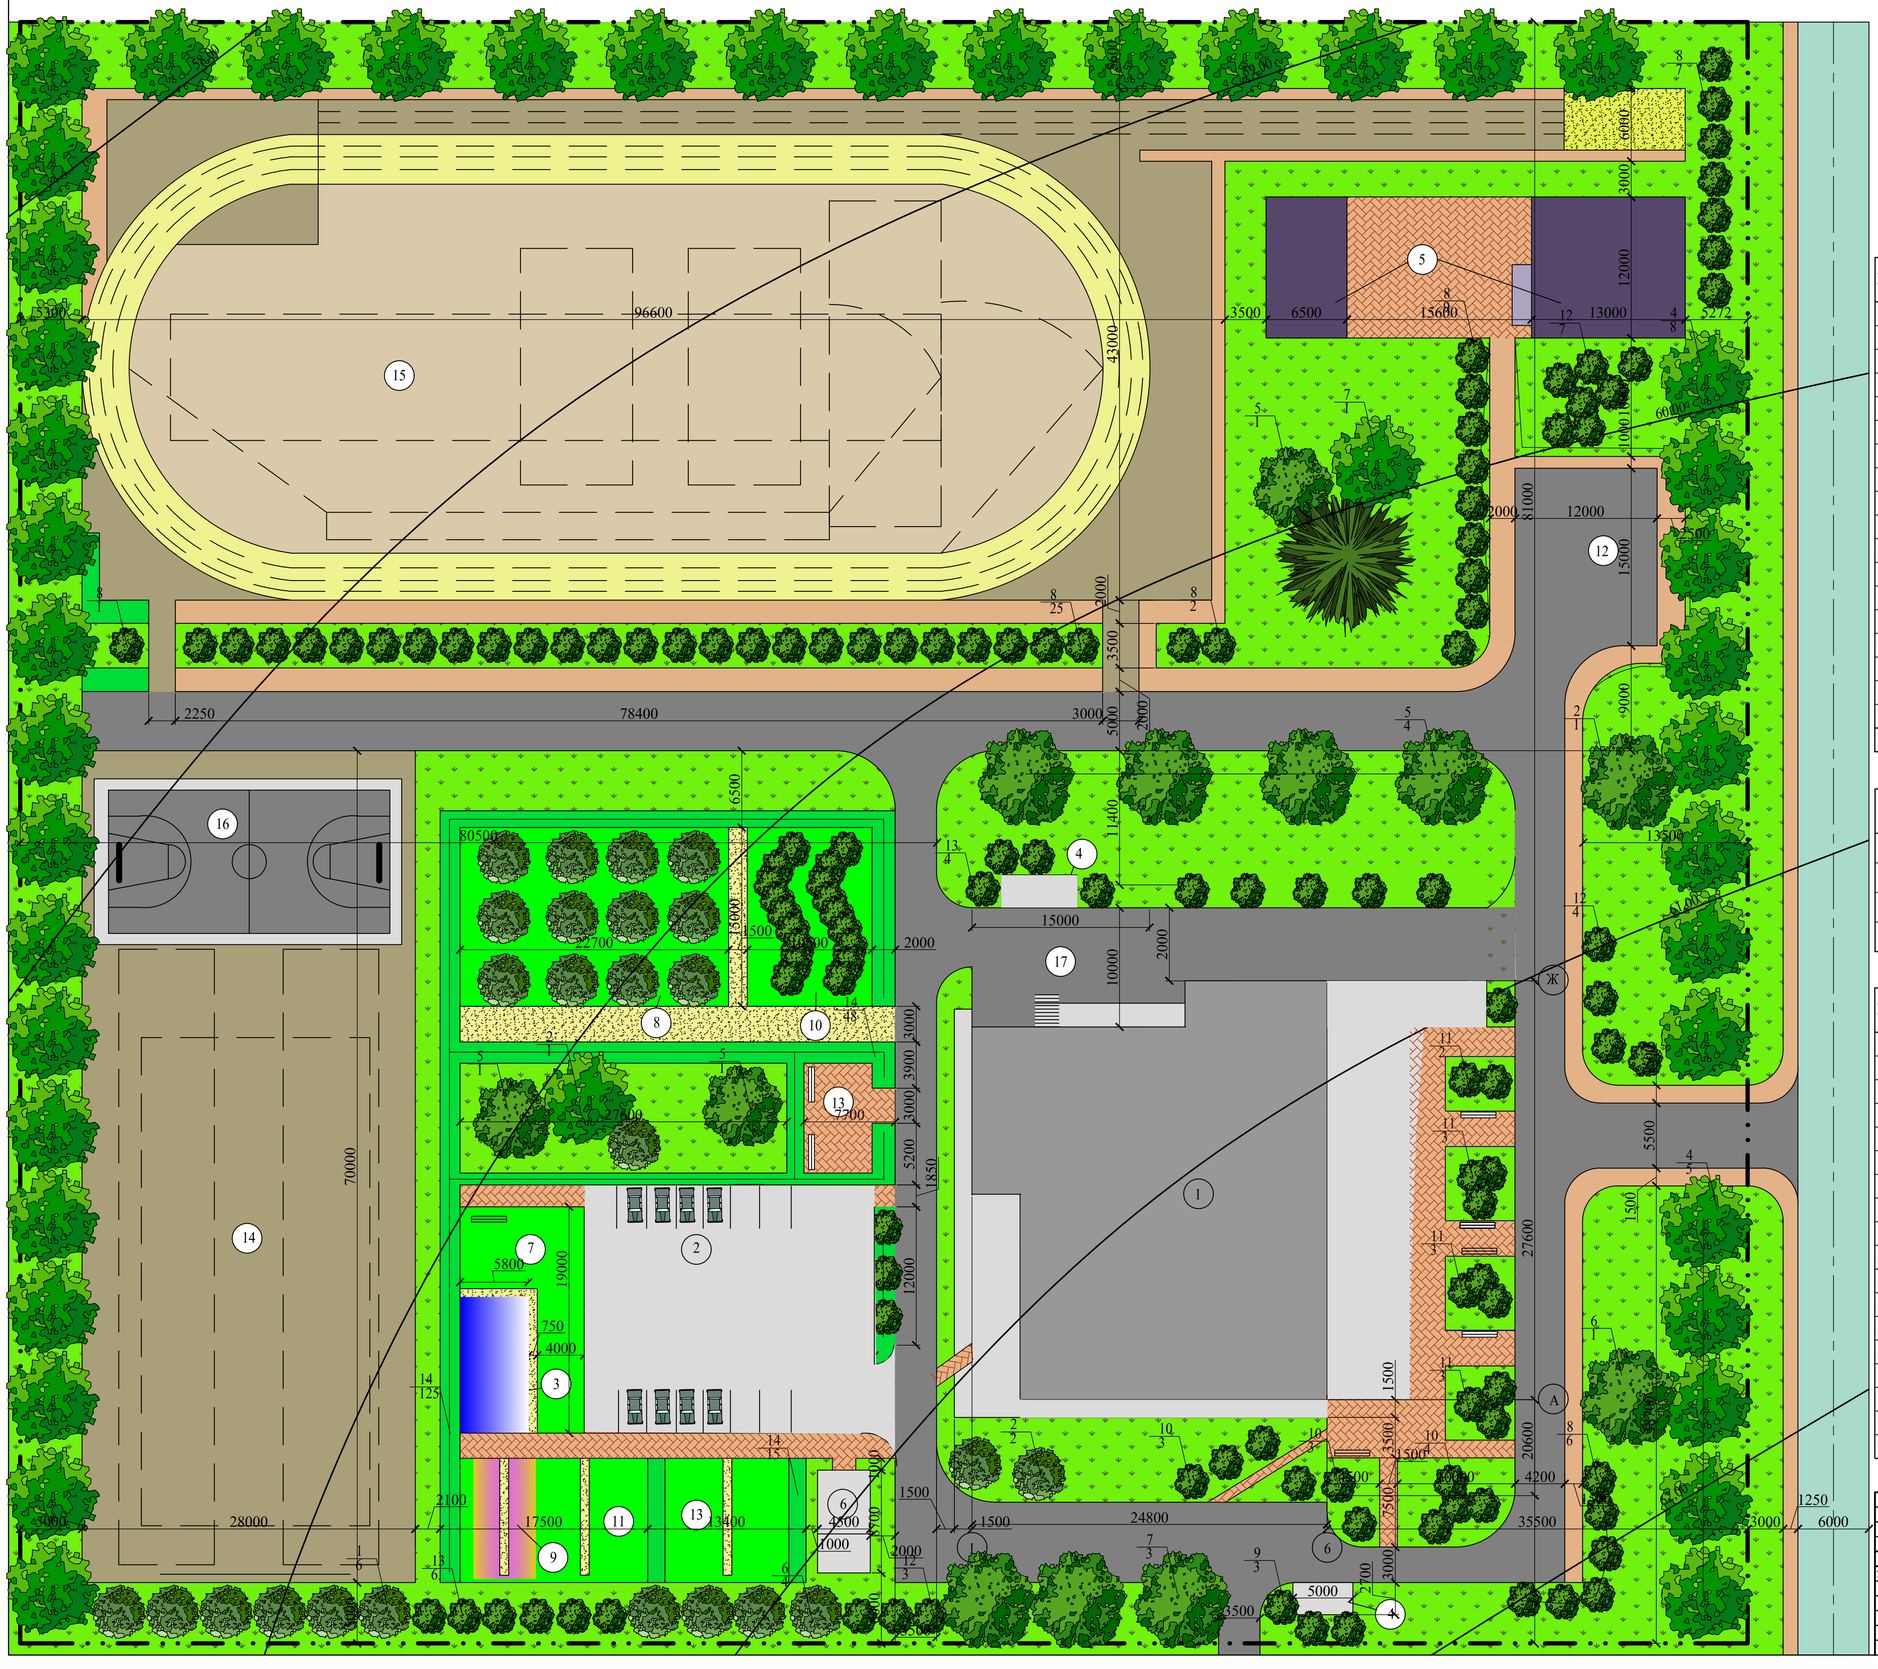

ЕКСПЛІКАЦІЯ БУДІВЕЛЬ ТА СПОРУД

Поз.	Найменування будівлі або споруди	Кіл.	Площа, м²	Прим.
1	Будівля супермаркету	1	664,5	
2	Парковка	1	411,6	
3	Дитяча площадка	1	58,00	
4	Сміттєзбірник	1	13,50	
5	Навіси для занять на повітрі	2	234,0	
6	Майданчик для куріння	1	39,15	
7	Ділянка польових і овочевих культур	1	128,20	
8	Ділянка плодового саду та ягідника	1	340,50	
9	Ділянка квітково-декоративних рослин	1	62,17	
10	Ділянка розсадника плодово-ягідних і декоративних рослин	1	157,50	
11	Майданчики для відпочинку дорослих	1	219,3	
12	Майданчик для машин	1	180,0	
13	Майданчик для тихого відпочинку	2	158,40	
14	Майданчик для спортивних ігор	1	1960	
15	Легкоатлетичний майданчик	1	4153,8	
16	Майданчик для волейболу та баскетболу	1	364	
17	Господарський майданчик	1	150	
	Загалом		19972,8	

ВІДОМІСТЬ ТРОТУАРІВ, ДОРІЖОК ТА МАЙДАНЧИКІВ

Поз.	Найменування	Тип	Площа покриття, м²	Прим.
1	Майданчикі з бордюром Бр 130.50.8	1	3682	$L_{борд}$=232мп
2	Проїзди з бордюром Бр 100.30.15	2	5489	$L_{борд}$=1971мп
3	Тротуари без бордюра	3	563	$L_{борд}$=427мп
4	Декоративний блок з оголеною фактурою		128/674	мп/од

ВІДОМІСТЬ ЕЛЕМЕНТІВ ОЗЕЛЕНЕННЯ

Поз.	Найменування породи або виду насаджень	Вік, років	Кіл.	Прим.
1	Модрина сибірська	8	1	з грудкою 0,8х0,8х0,6 м
2	Береза бородавчаста	5	6	саженець
3	Ялина колюча срібляста	3	1	яма 0,8х0,8х0,8 м
4	Липа кавказька	5	8	підсипка рослинного
5	Клен гостролисний	3	10	грунту 50%
6	Тополя туркестанська	4	11	саженець
7	Верба біла плакуча	3	5	саженець
8	Чубушник вінцевий	2	22	яма 0,4х0,4х0,4 м
9	Бузок угорський	3	32	підсипка рослинного грунту 50%
10	Барбарис оттавський	2	98	саженець
11	Ялівець горизонтальний	2	23	саженець
12	Глід звичайний	5	12	саженець
13	Кизильник блискучий	5	23	саженець
14	Спірея японська	5	12	саженець
15	Газон звичайний		3520	м²
16	Квітник		66	з багатовікових, м²
17	Квітник		4,8	з багатовікових, м²
18	Квітник		13,09	з багатовікових, м²

							ЗНУ ІННІ 22-13 МБГ КР
							Супермаркет у м.Буча
Зм.	Кол.	Лист	№ док	Підпис	Дата		
Зав.каф.		Банах А.В.				Кваліфікаційна робота	Стадія: КР; Лист: 6; Листів: 6
Н.контр.		Гребенюк І.В.					
Керівник		Ільїн С.В.					
Бакалавр		Яхаєва А.О.				План благоустрою та озеленення М1:250, експлікація будівель і споруд, відомість тротуарів доріжок, умовні позначення	6.1922-мбг-з