
Фасад 3 - А

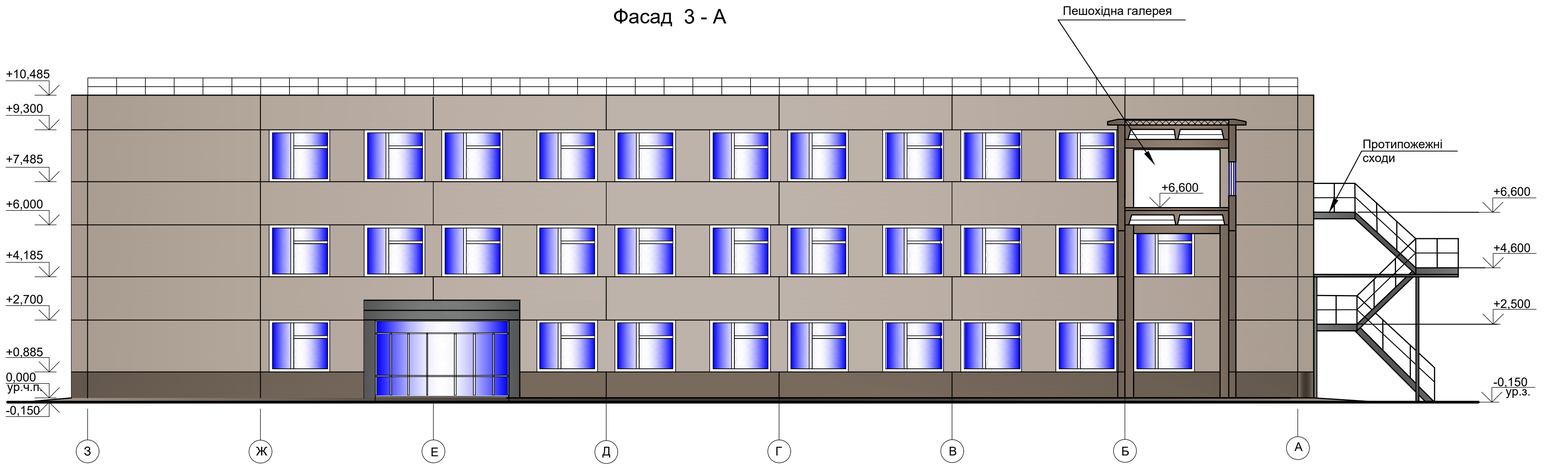


Специфікація отворів

N поз.	Розмір отворів	Відмітка низа	Призначення	Примечание
1	260х260	під покрит.	ОВ	
2	260х260	під ригел.	ОВ	
3	300х250	під ригел.	ОВ	
4	500х300	під ригел.	ОВ	
5	Ø 250	під ригел.	ОВ	
6	Ø 150	під покрит.	ОВ	
7	Ø 260	під покрит.	ОВ	
8	300х150	під покрит.	ОВ	
9	300х300	під ригел.	ОВ	
10	500х150	під покрит.	ОВ	
11	150х150	під ригел.	ОВ	
12	150х150	під ригел.	ОВ	
13	Ø 600	під покрит.	ОВ	
14	1750х832	+6,490	ОВ	обрамити L 50х5
15	820х440	+6,490	ОВ	обрамити L 50х5
16	505х1250	+6,850	ОВ	


ЕКСПЛІКАЦІЯ ПОКРІВЛІ


Тип	Схема покрівлі	Елементи та їх товщина	Площ. м2	Примітки
1	i=1,5%	"Технопласт" -ЕКМ SOLO - 6 мм Стяжка-цементно-піщаний розчин М50-15-20 мм Теплоізоляція-полістиролбетон γ = 200 кг/ м3 -220 мм Армування сіткой ВР1 з коміркою 100х100 мм Залізобетонні плити	782,6	

Фасад 5 - 1

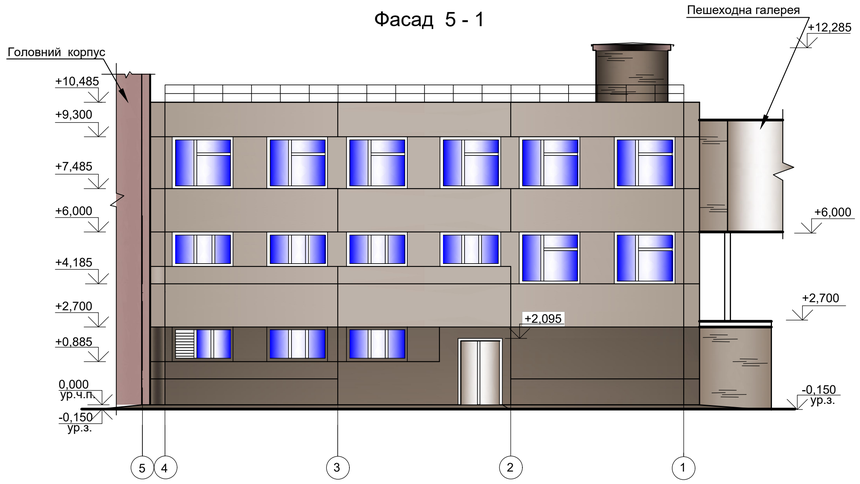

Розріз 1-1

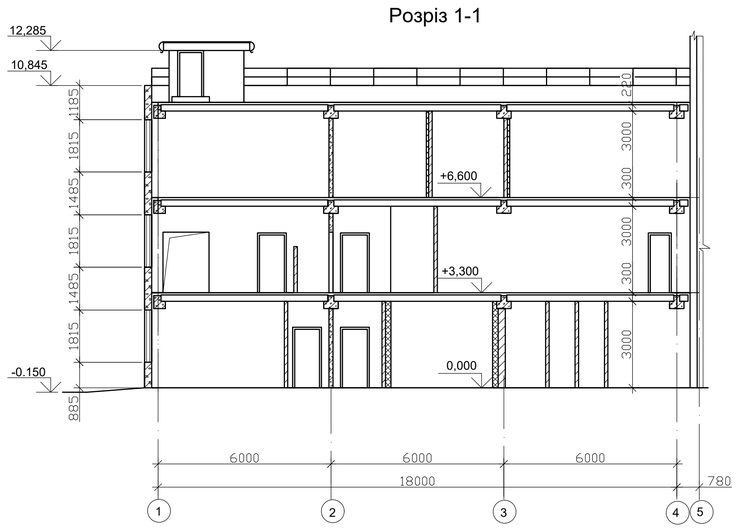

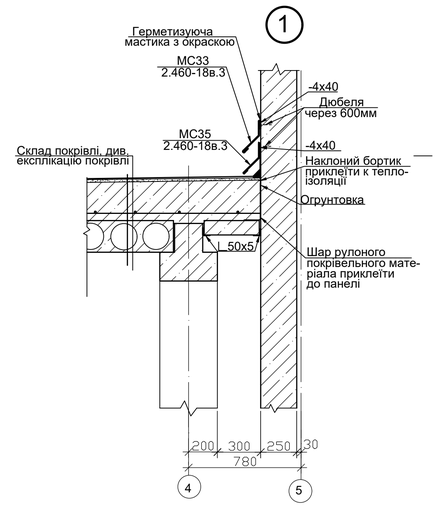

								ЗНУ 22739 МБГ	
								Проєкт адміністративного корпусу ПрАТ "Запорізький завод надпотужних трансформаторів"	
Зм.	Кол.	Лист	№док	Підпис	Дата				
Зав.каф.		Банах А.В.						Архітектура	Стадія: П; Лист: 2; Листів: 6
Н.контр.		Гребенюк							
Керівник		Фостащенко							
Консульт.		Фостащенко						Фасад 3-А, фасад 5-1, 1-1, план покрівлі, вузел 1, специфікація отворів	6.1922-мбг
Дипломн.		Сисюк Д.В.							