
План на відмітці 0,000

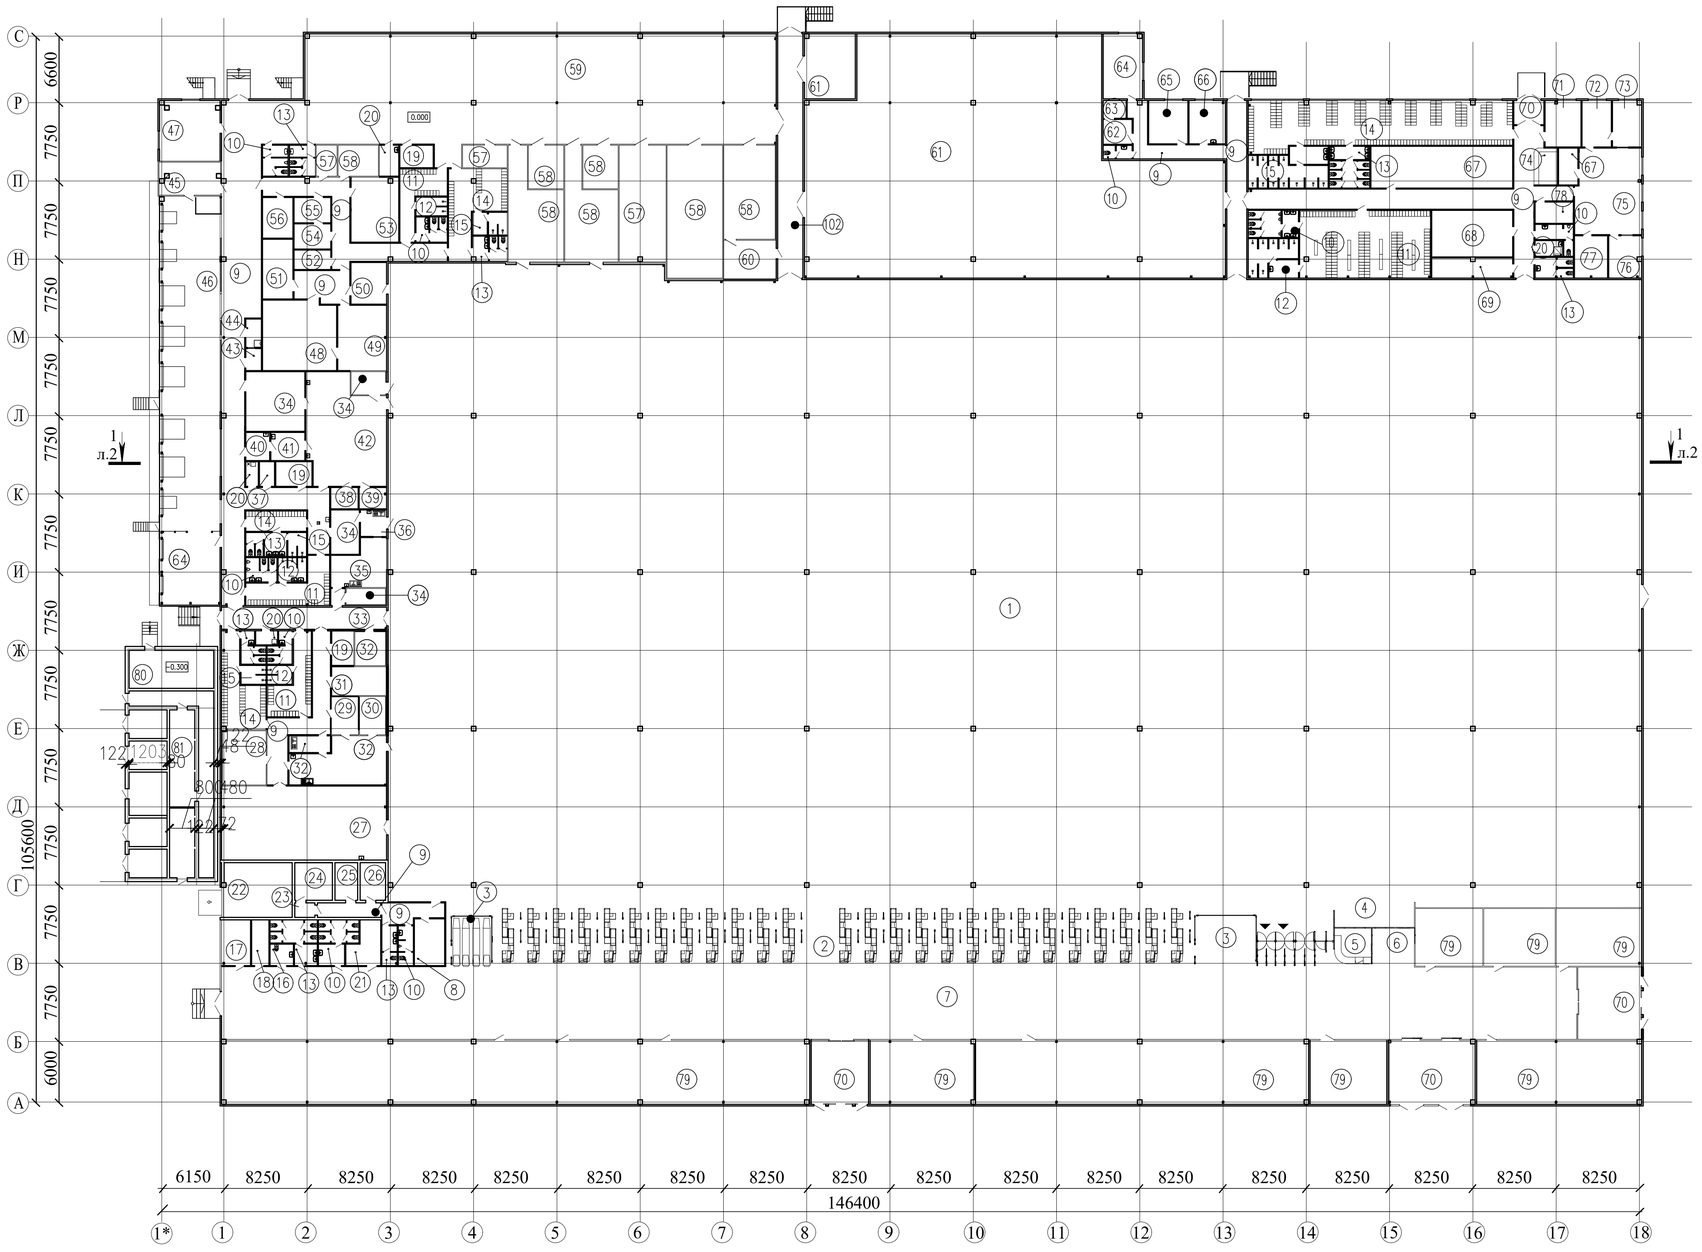

Експлікація приміщень на відм. 0,000

№	Найменування	Площа м2
1	2	3
1	Торговельний зал	7735.70
2	Розрахунково-касовий вузол	369.63
3	Зона зберігання візків	48.20
4	Інтернет кафе	20.19
5	Зона розміщення інформації	12.45
6	Камера схову	14.63
7	Зона входу та виходуклієнтів	958.99
8	Кабінет начальника касового відділу	13.91
9	Коридор	662.26
10	Санвузол чоловічий	73.6
11	Гардеробна чоловіча	154.25
12	Душова чоловіча	35.81
13	Санвузол жіночій	76.79
14	Гардеробна жіноча	196.68
15	Душова жіноча	45.28
16	Санвузол для інвалідів	4.93
17	Кімната доглядання	12.30
18	Приміщення для мийки візків	7.80
19	Склад упаковки	23.58
20	Приміщення прибирального інвентаря	16.03
21	Приміщення ГРЩ	12.33
22	Приміщення інкасації	37.97
23	Шлюз	2.88
24	Головна каса	13.95
25	Приміщення контроля продаж	8.40
26	Серверна	9.39
	Мучний цех	
27	Мучний цех	119.70
28	Морозильна камера мучного цеха -20...-18°С	23.54
29	Кондитерський цех	39.63
30	Приміщення для миття фруктів	6.8
31	Кладовка для муки та сухих продуктів	15.25
32	Холодильна камера +2...+4°С	30.23
33	Евакоприход	35.97
	М`ясний цех	
34	Холодильна камера +2...+4°С	80.47
35	Гарячий цех	21.80
36	Доготівельний цех	8.80
37	Кладовка для спецій	3.62
38	Мийка	5.65
39	Приміщення для обсихання	5.70
40	Приміщення для обробки тазберігання кишок	6.5

№	Найменування	Площа м2
1	2	3
41	Ковбасний цех	9.34
42	Приміщення для розробки м`яса	40.3
43	Кладовка для цехової тари	3.39
44	Мийка для цехової тари	4.39
45	Приміщення для відходів мокулатури	41.32
46	Рампа	198.24
47	Офіс логістів	35.13
	Кулінарний цех	
48	Гарячій цех	50.49
49	Холодний цех	31.40
50	Доготівельний цех	14.62
51	Мийка кухоного посуду	17.90
52	Приміщення обробки яєць	6.80
53	М`ясорибний цех	30.32
54	Овочевий цех	8.90
55	Кладовка овочів	9.00
56	Кладовка сухих продуктів	12.14
57	Морозильна камера -5...-20°С	69.4
58	Холодильна камера 0...+6°С	255.81
59	Зона транзиту товару	308.94
60	Приміщення підготовки овочів та фруктів	20.01
61	Склад товарів	836.40
62	Майстерня	7.13
63	Приміщення ВМС	4.04
64	Офіс дизайнера	24.96
65	Офіс технічних служб та санітарного врача	16.80
66	Медпункт	15.01
67	Кімната прийому їжі	65.26
68	Кімната переговорів	37.20
69	Курильня	15.81
70	Тамбур	121.12
71	Кімната охорони	16.36
72	Приймальня	13.44
73	Кабінет директора	13.17
74	Рецепція	8.46
75	Загальний офіс	51.18
76	Відділ кадрів	13.50
77	Архів	13.81
78	Кімната для зустрічей	8.05
79	Аренда	756.18
80	Електрощітова	
81	Трансформаторна підстанція	

Зм.	Кол.	Лист	№ док.	Підпис	Дата
Зав.каф.		Банах А.В.			
Н.контр.		Гребенюк І.В.			
Керівник		Фостащенко О.М.			
Бакалавр		Терент'єв Д.С.			

ЗНУ ІННІ МБГ 23410

Торговельний центр на Прибережній автомагістралі в м.Запоріжжя

Кваліфікаційна робота

Стадія	Аркуш	Аркушів
КР	1	7

План на відмітці 0,000.
Експлікація приміщень на відм. 0.000.

6.1923-мбг-с2