



ФАСАД 1 - 9



ФАСАД А - Т

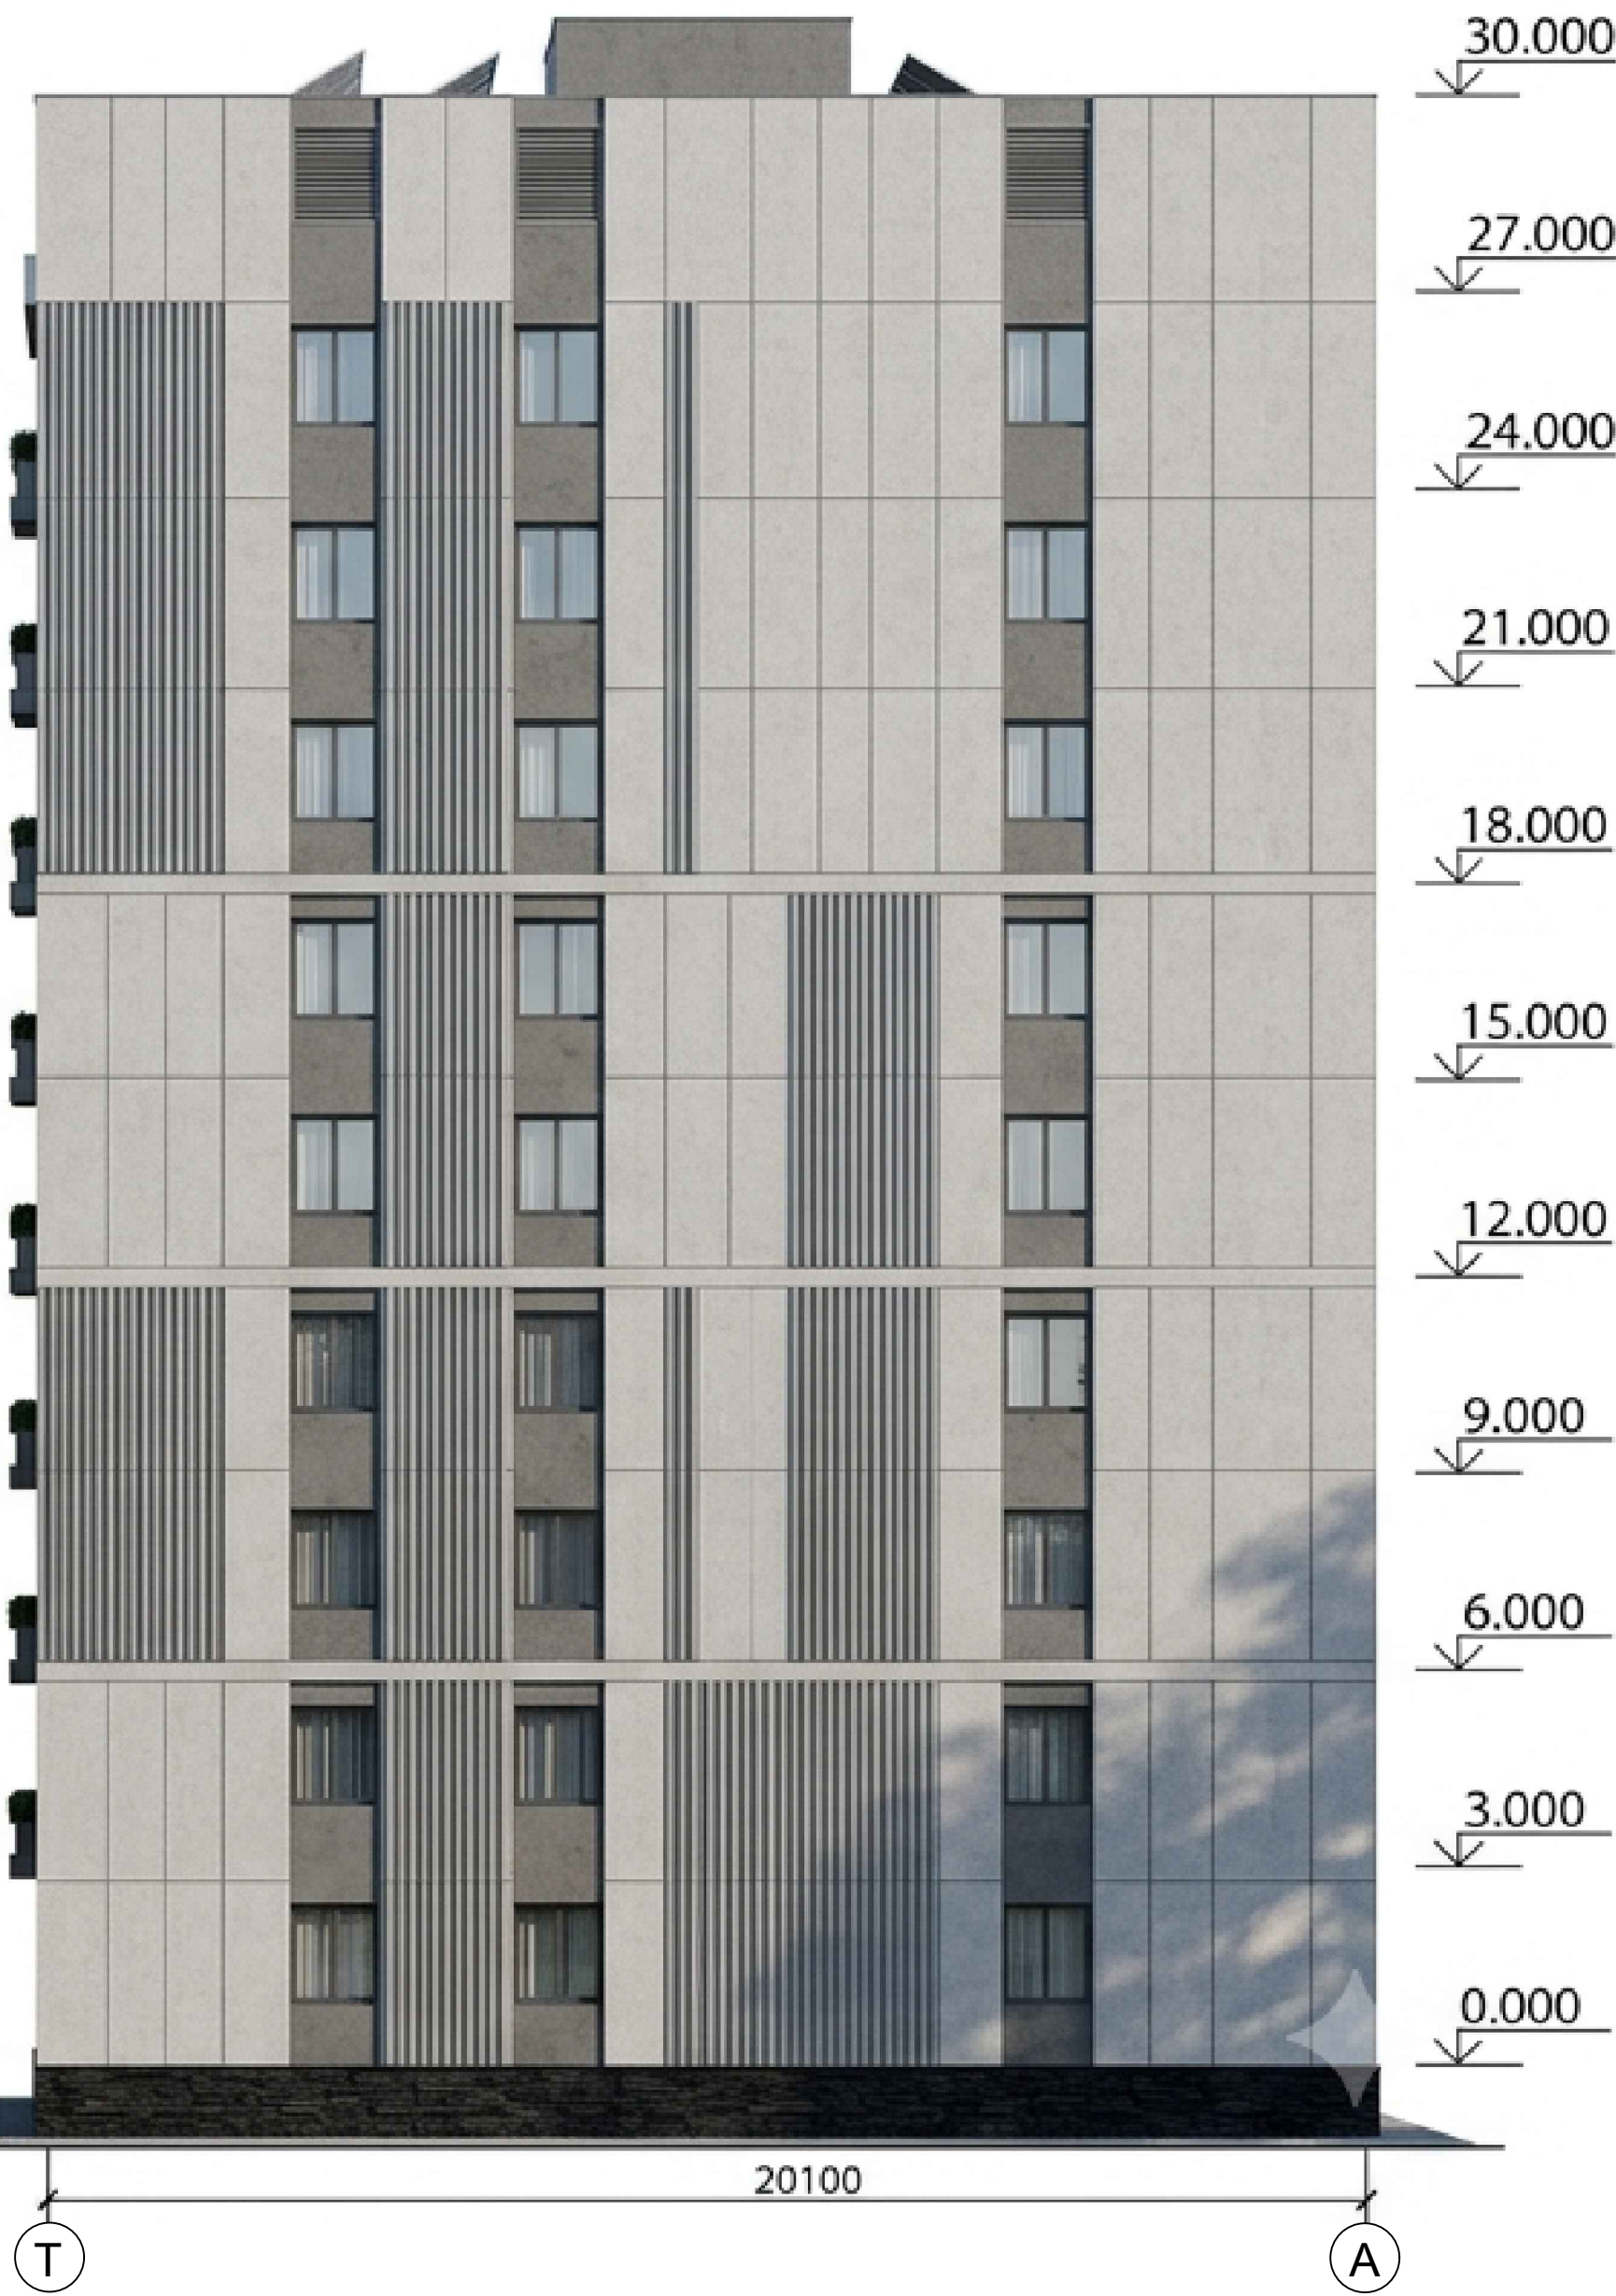

РОЗРІЗ 1 - 1

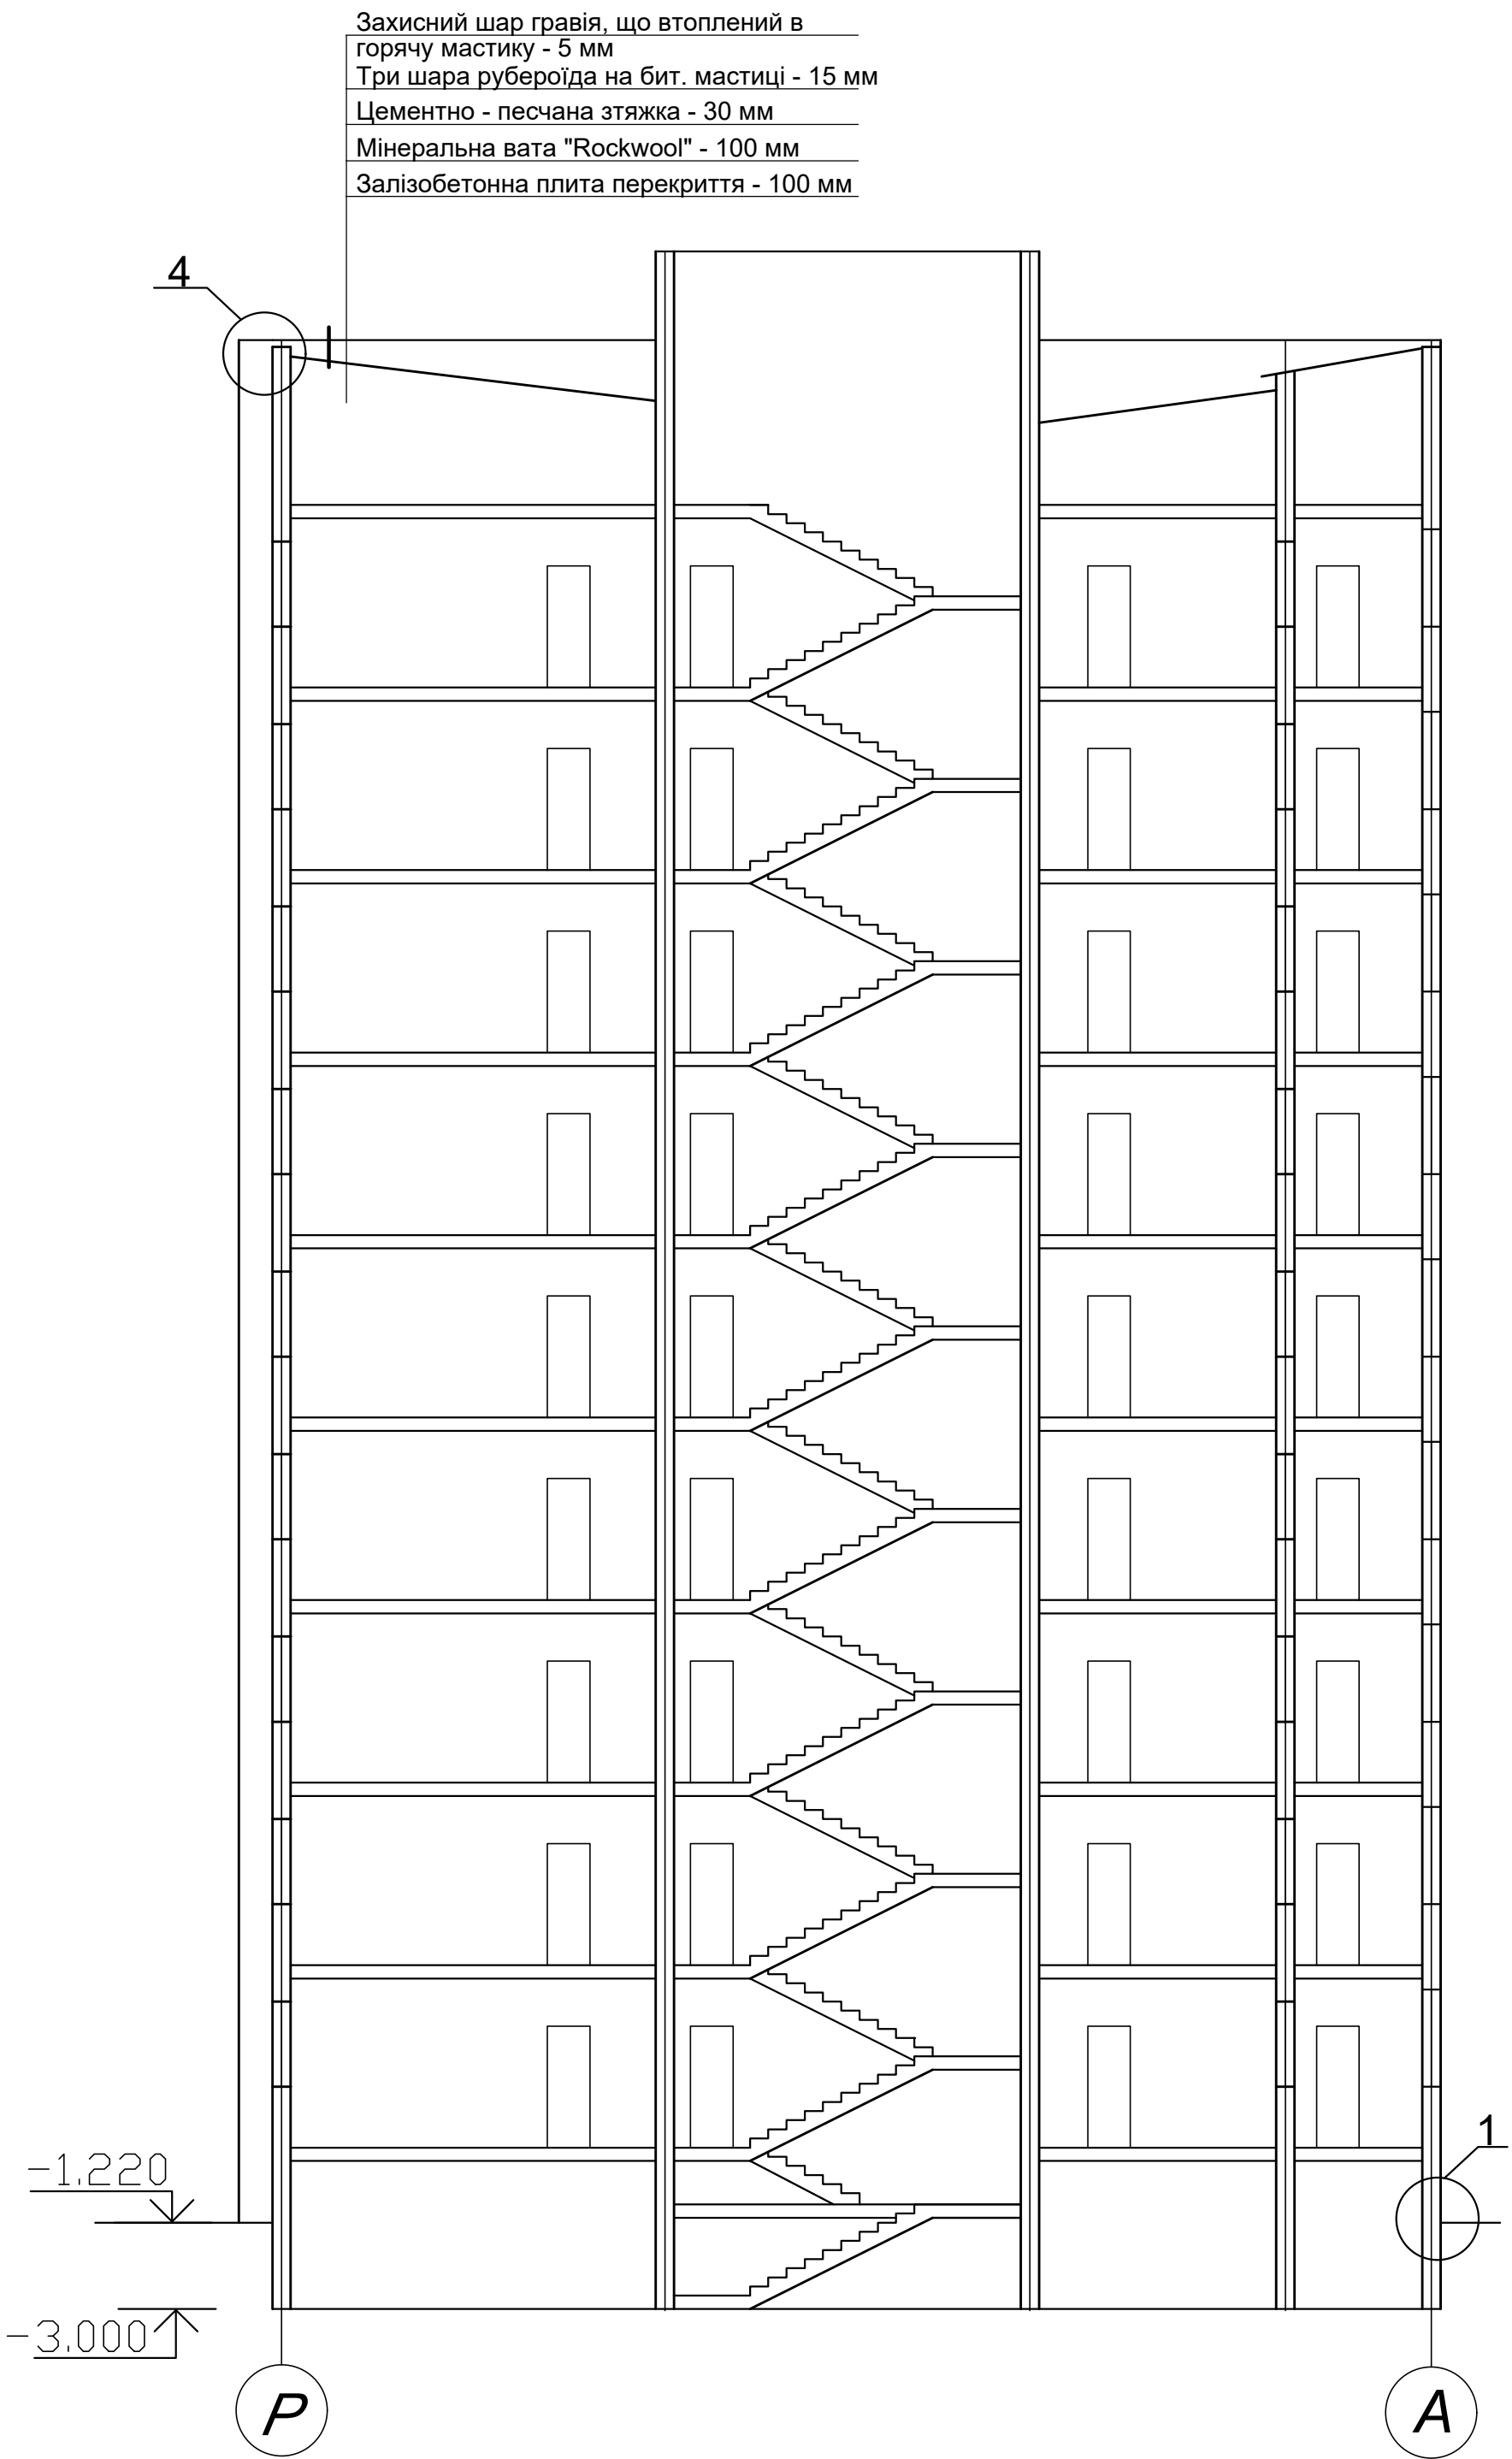

1. Даний лист розглядати згідно з листом 2.
2. За відмітку 0.000 умовно прийнят рівень чистої поверхні підлоги першого поверху.

КВАЛІФІКАЦІЙНА РОБОТА					
Дев'ятиповерховий житловий будинок для молодих родин в м.Умань					
Зм.	Кол.	Лист	Недок.	Підп.	Дата
Зав. каф.	Банах А.В.				
Н.контр.	Гребенюк І.В.				
Керівник	Банах А.В.				
Консульт.	Банах А.В.				
Дипломн.	Казаков О.С.				
Архітектура				Стадія	Аркуш
				п	1
Фасад 1 - 9, фасад А - Т, розріз 1 - 1				Аркуш	6
				ЗНУ 6.1923-мбг-с2	