

План покрівлі

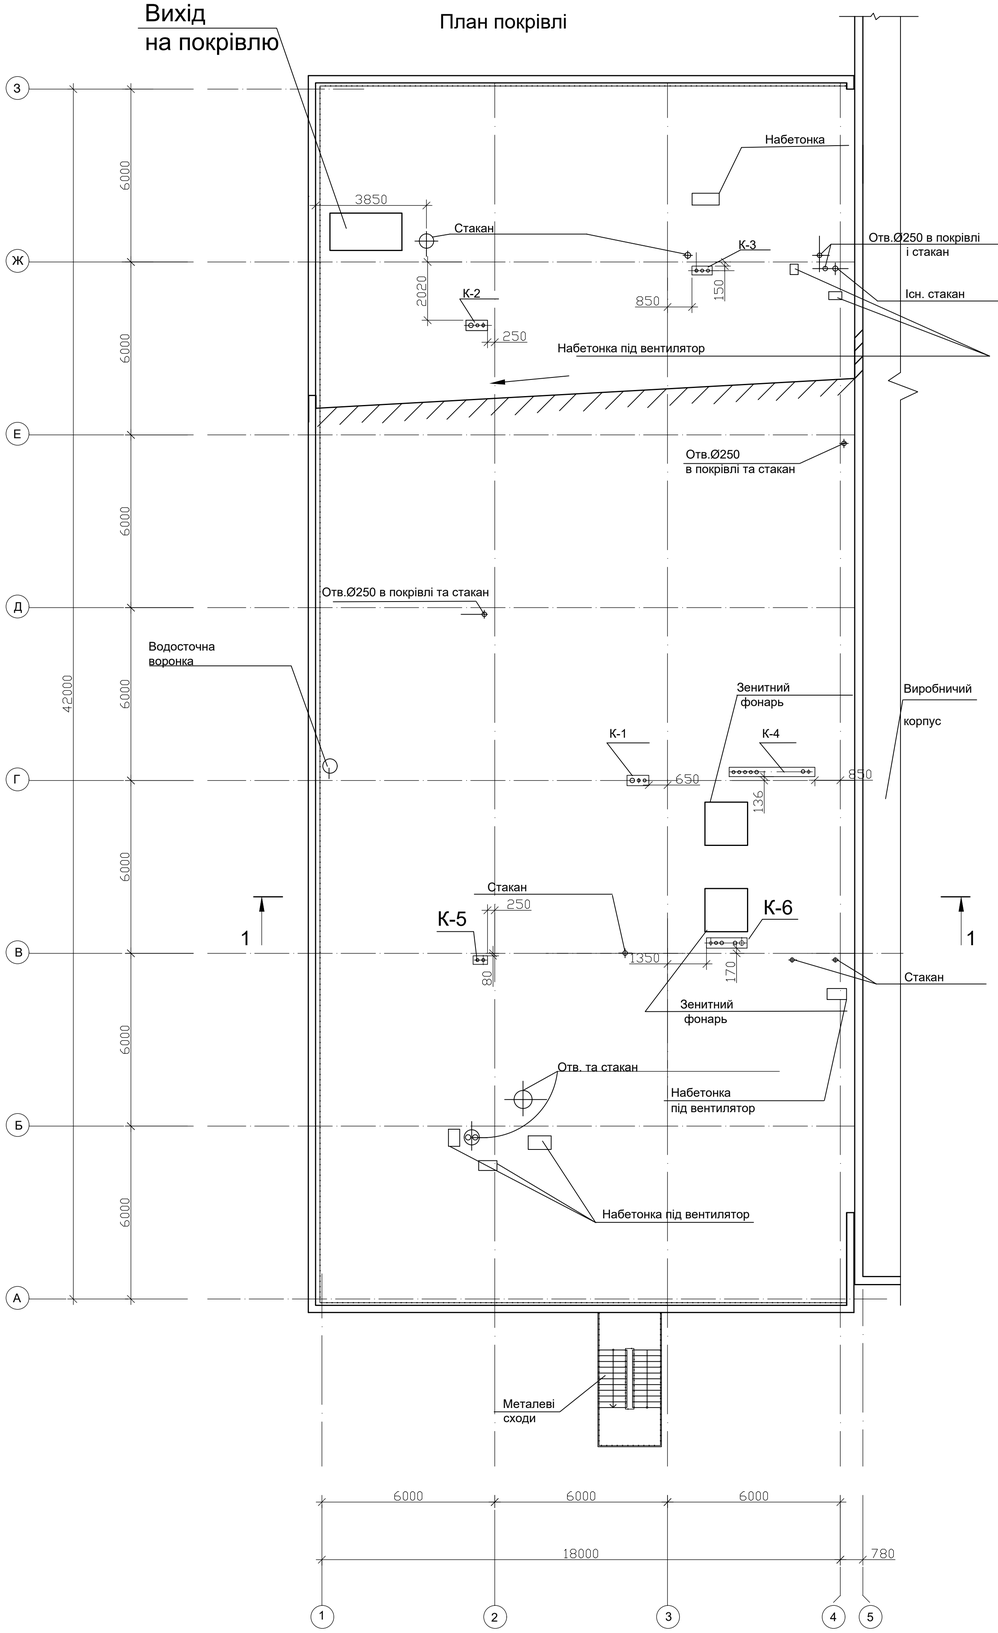

План на відм. +6,600

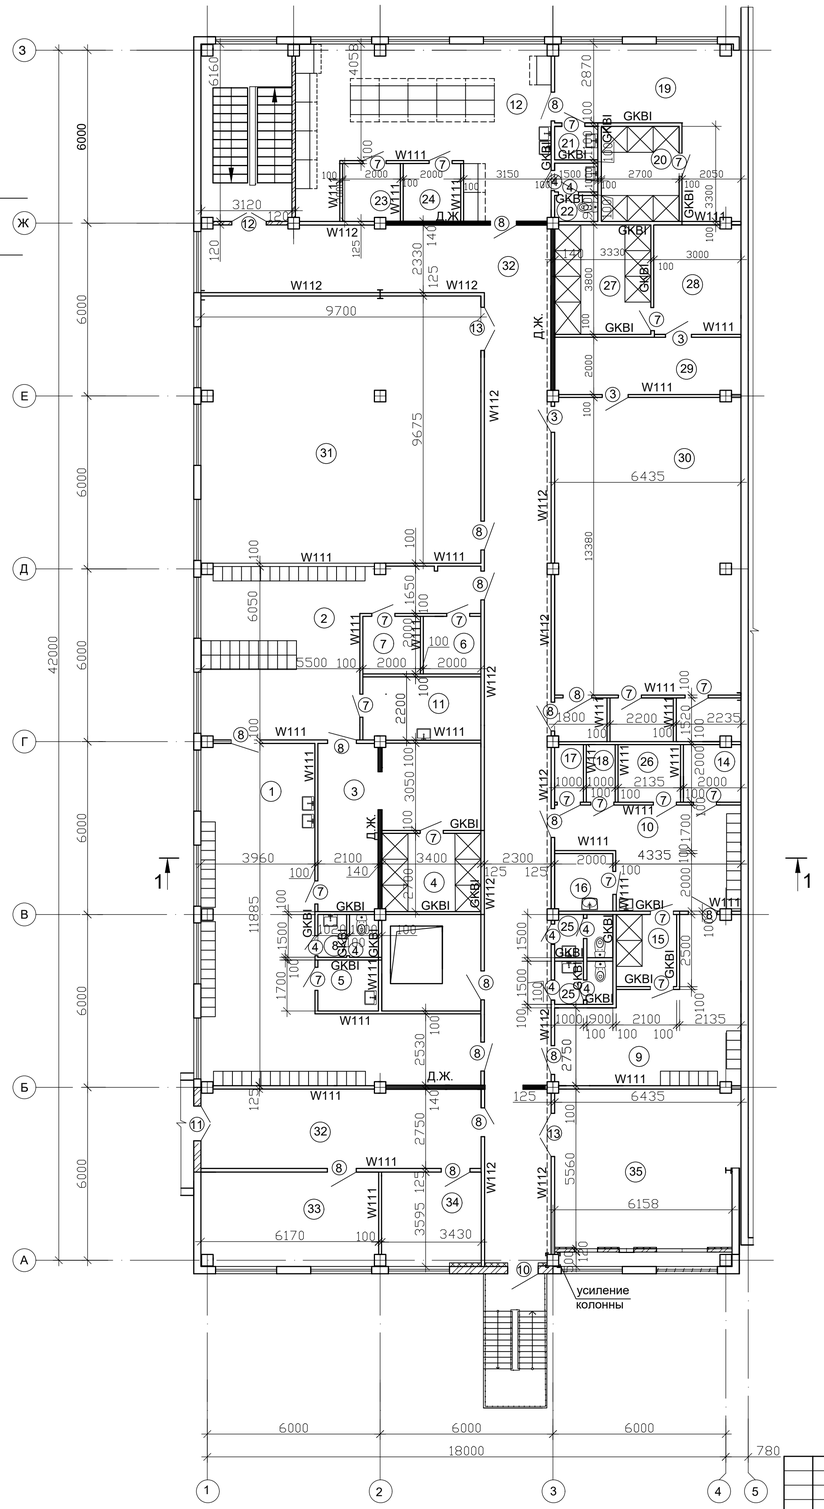

Експлікація приміщень

Номер приміщення	Наіменування	Площа, м²	Кат. прим
	відм. + 6,600		
1	Гардероб вуличної та домашнього		
	одягу для груп 1 В/ 35 люд./	61,58	
2	Гардероб спец.одягу для груп 1В/35ч/	40,23	
3	Переддушова	22,67	
4	Душова	9,2	
5	Кімната вбирального інвентаря	3,57	
6	Кладова брудного спец.одягу	4,0	
7	Кладова чистого спец.одягу	4,0	
8	Санвузел	2,03	
9	Гардероб домашнього одягу для групи		
	2Г / 10 люд./	27,42	
10	Гардероб спец.одягу для групи 2Г	20,21	
	/ 10 люд./		
11	Приміщення для миття взуття, касок	9,02	
12	Гардероб вуличної, домашнього одягу		
	для груп 1Б,2Б / по 31 люд./	39,8	
14	Приміщення для обігрева та сушки		
	спеціального одягу	4,0	
15	Душева для групи 2Г / 10 люд./	3,78	
16	Кладова брудного спец.одягу /гр.2Г/	4,0	
17	Кладоваа чистого спец.одягу /гр.2Г/	2,0	
18	Приміщення для миття взуття гр.2Г/	2,0	
19	Переддушева для гр.1Б,2Б/ по 31 люд./	25,48	
20	Душова для групи 1Б,2Б /по 31 люд./	8,91	
21	Кімната вбирального інвентаря	1,65	
22	Санвузел для гр. 1Б,2Б	2,85	
23	Кладова брудного спец.одягу/1Б,2Б/	4,0	
24	Кладова чистого спец.одягу/1Б,2Б/	4,0	
25	Санвузли для гр.2Г	2,85	
26	Приміщення для обігріву	4,27	
27	Душові	12,64	
28	Преддушові	11,42	
29	Вмивальна	12,7	
30	Мужський гардероб	66,5	
31	Диспетчерська	90,0	
32	Коридор	26,65	
33	Кабінет	19,96	
34	Кабінет	11,13	
35	Венткамера	28,82	

							ЗНУ 22739 МБГ
							Проект адміністративного корпусу ПрАТ "Запорізький завод надпотужних трансформаторів"
Зм.	Кол.	Лист	№док	Підпис	Дата		
Зав.каф.		Банах А.В.				Архітектура	Стадія: П; Лист: 3; Листів: 6
Н.контр.		Гребенюк					
Керівник		Фостащенко					
Консульт		Фостащенко					
Дипломн.		Сисюк Д.В.				План на відм.+ 6,000, план покрівлі експлікація приміщень,	6.1922-мбг