
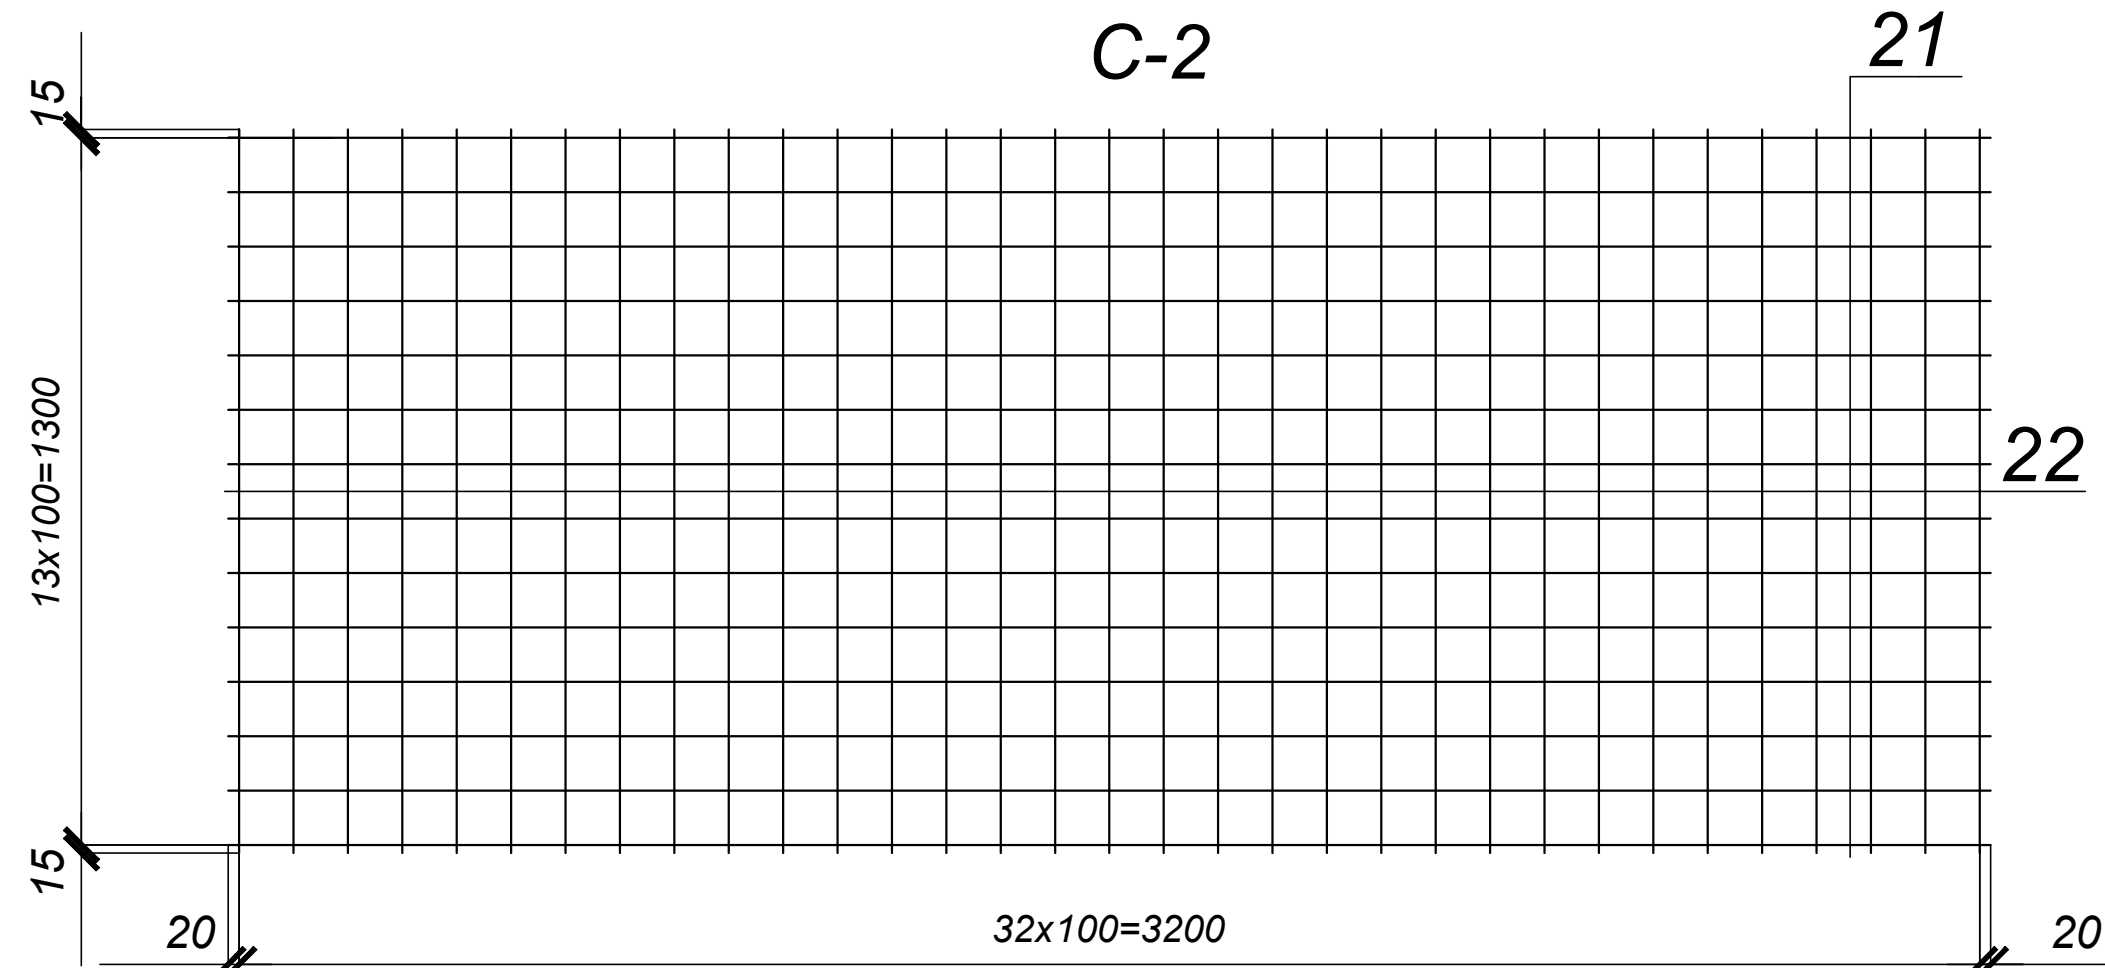
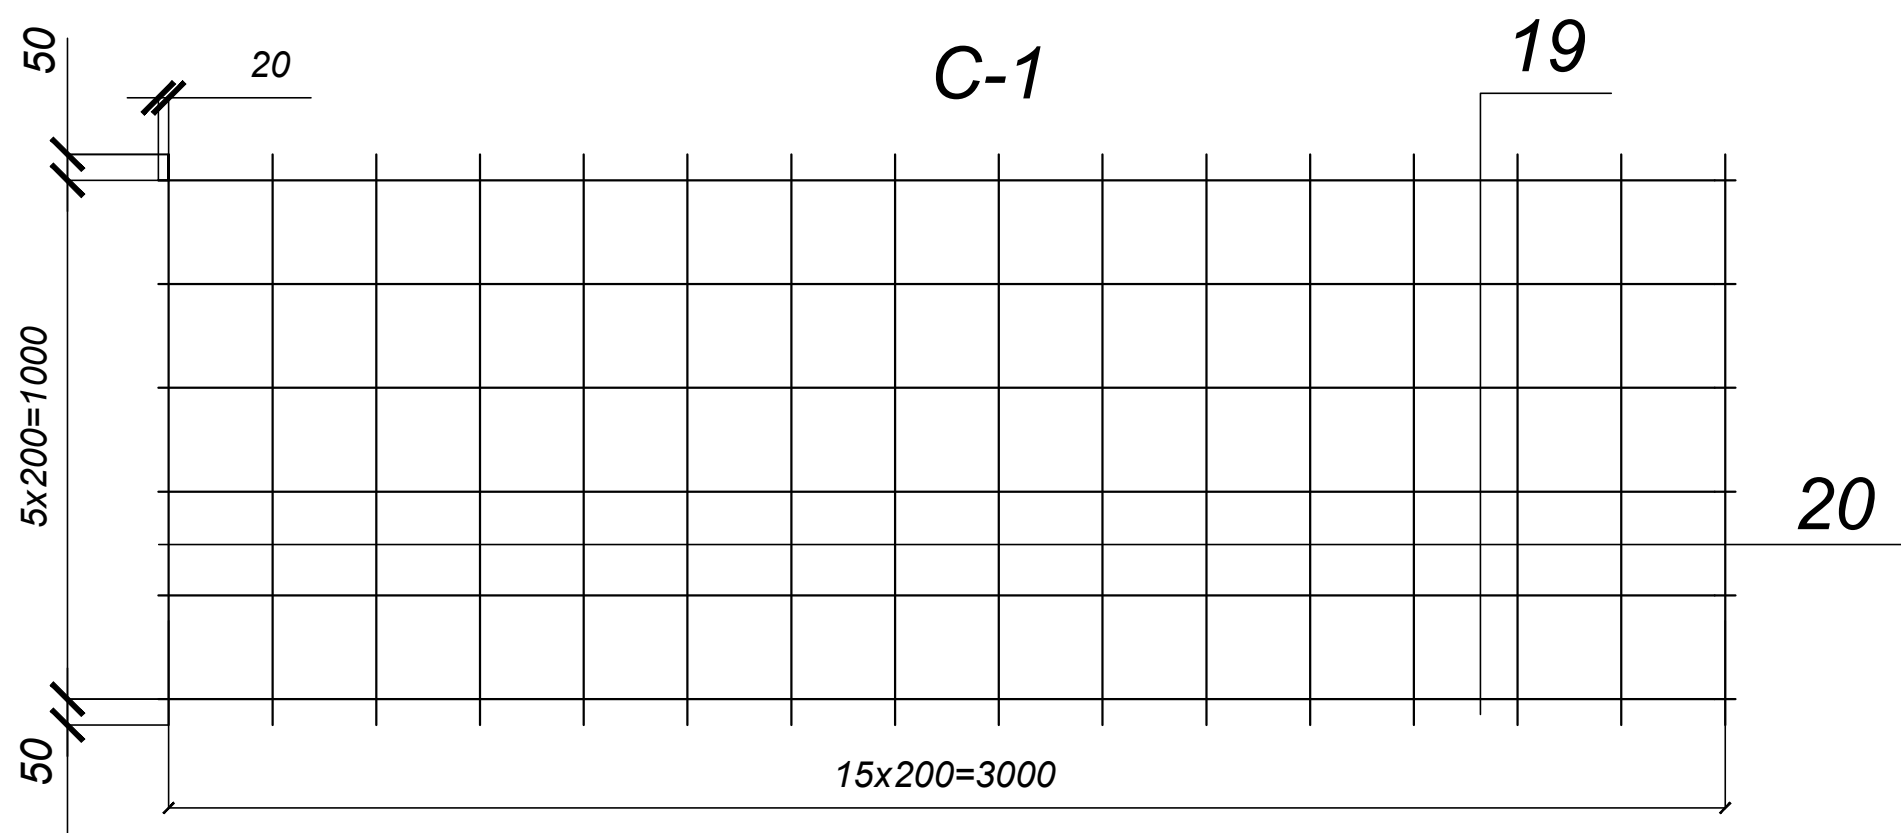
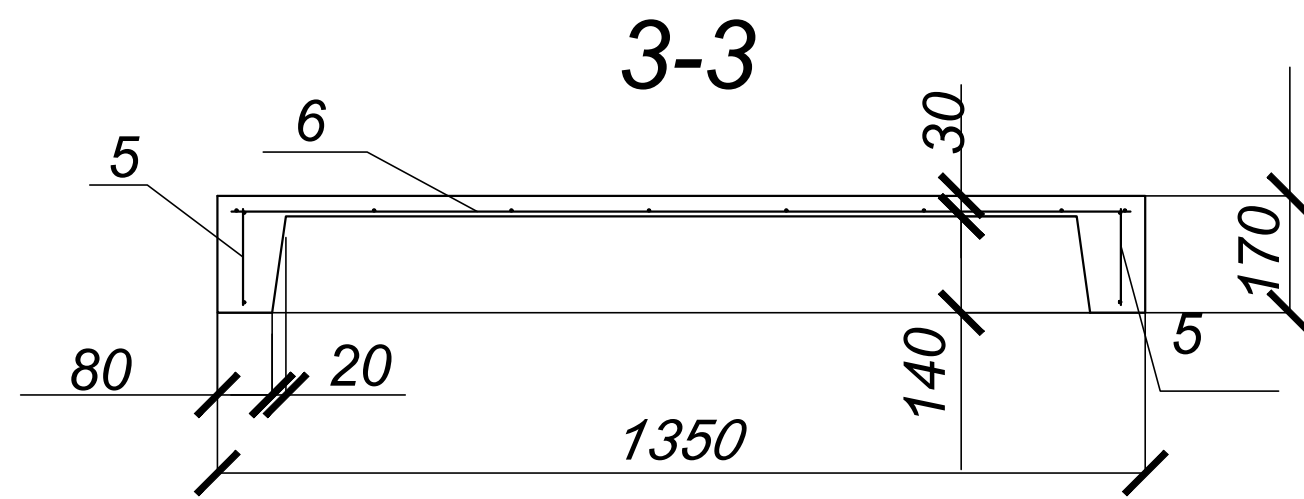


# СХОДОВИЙ МАРШ

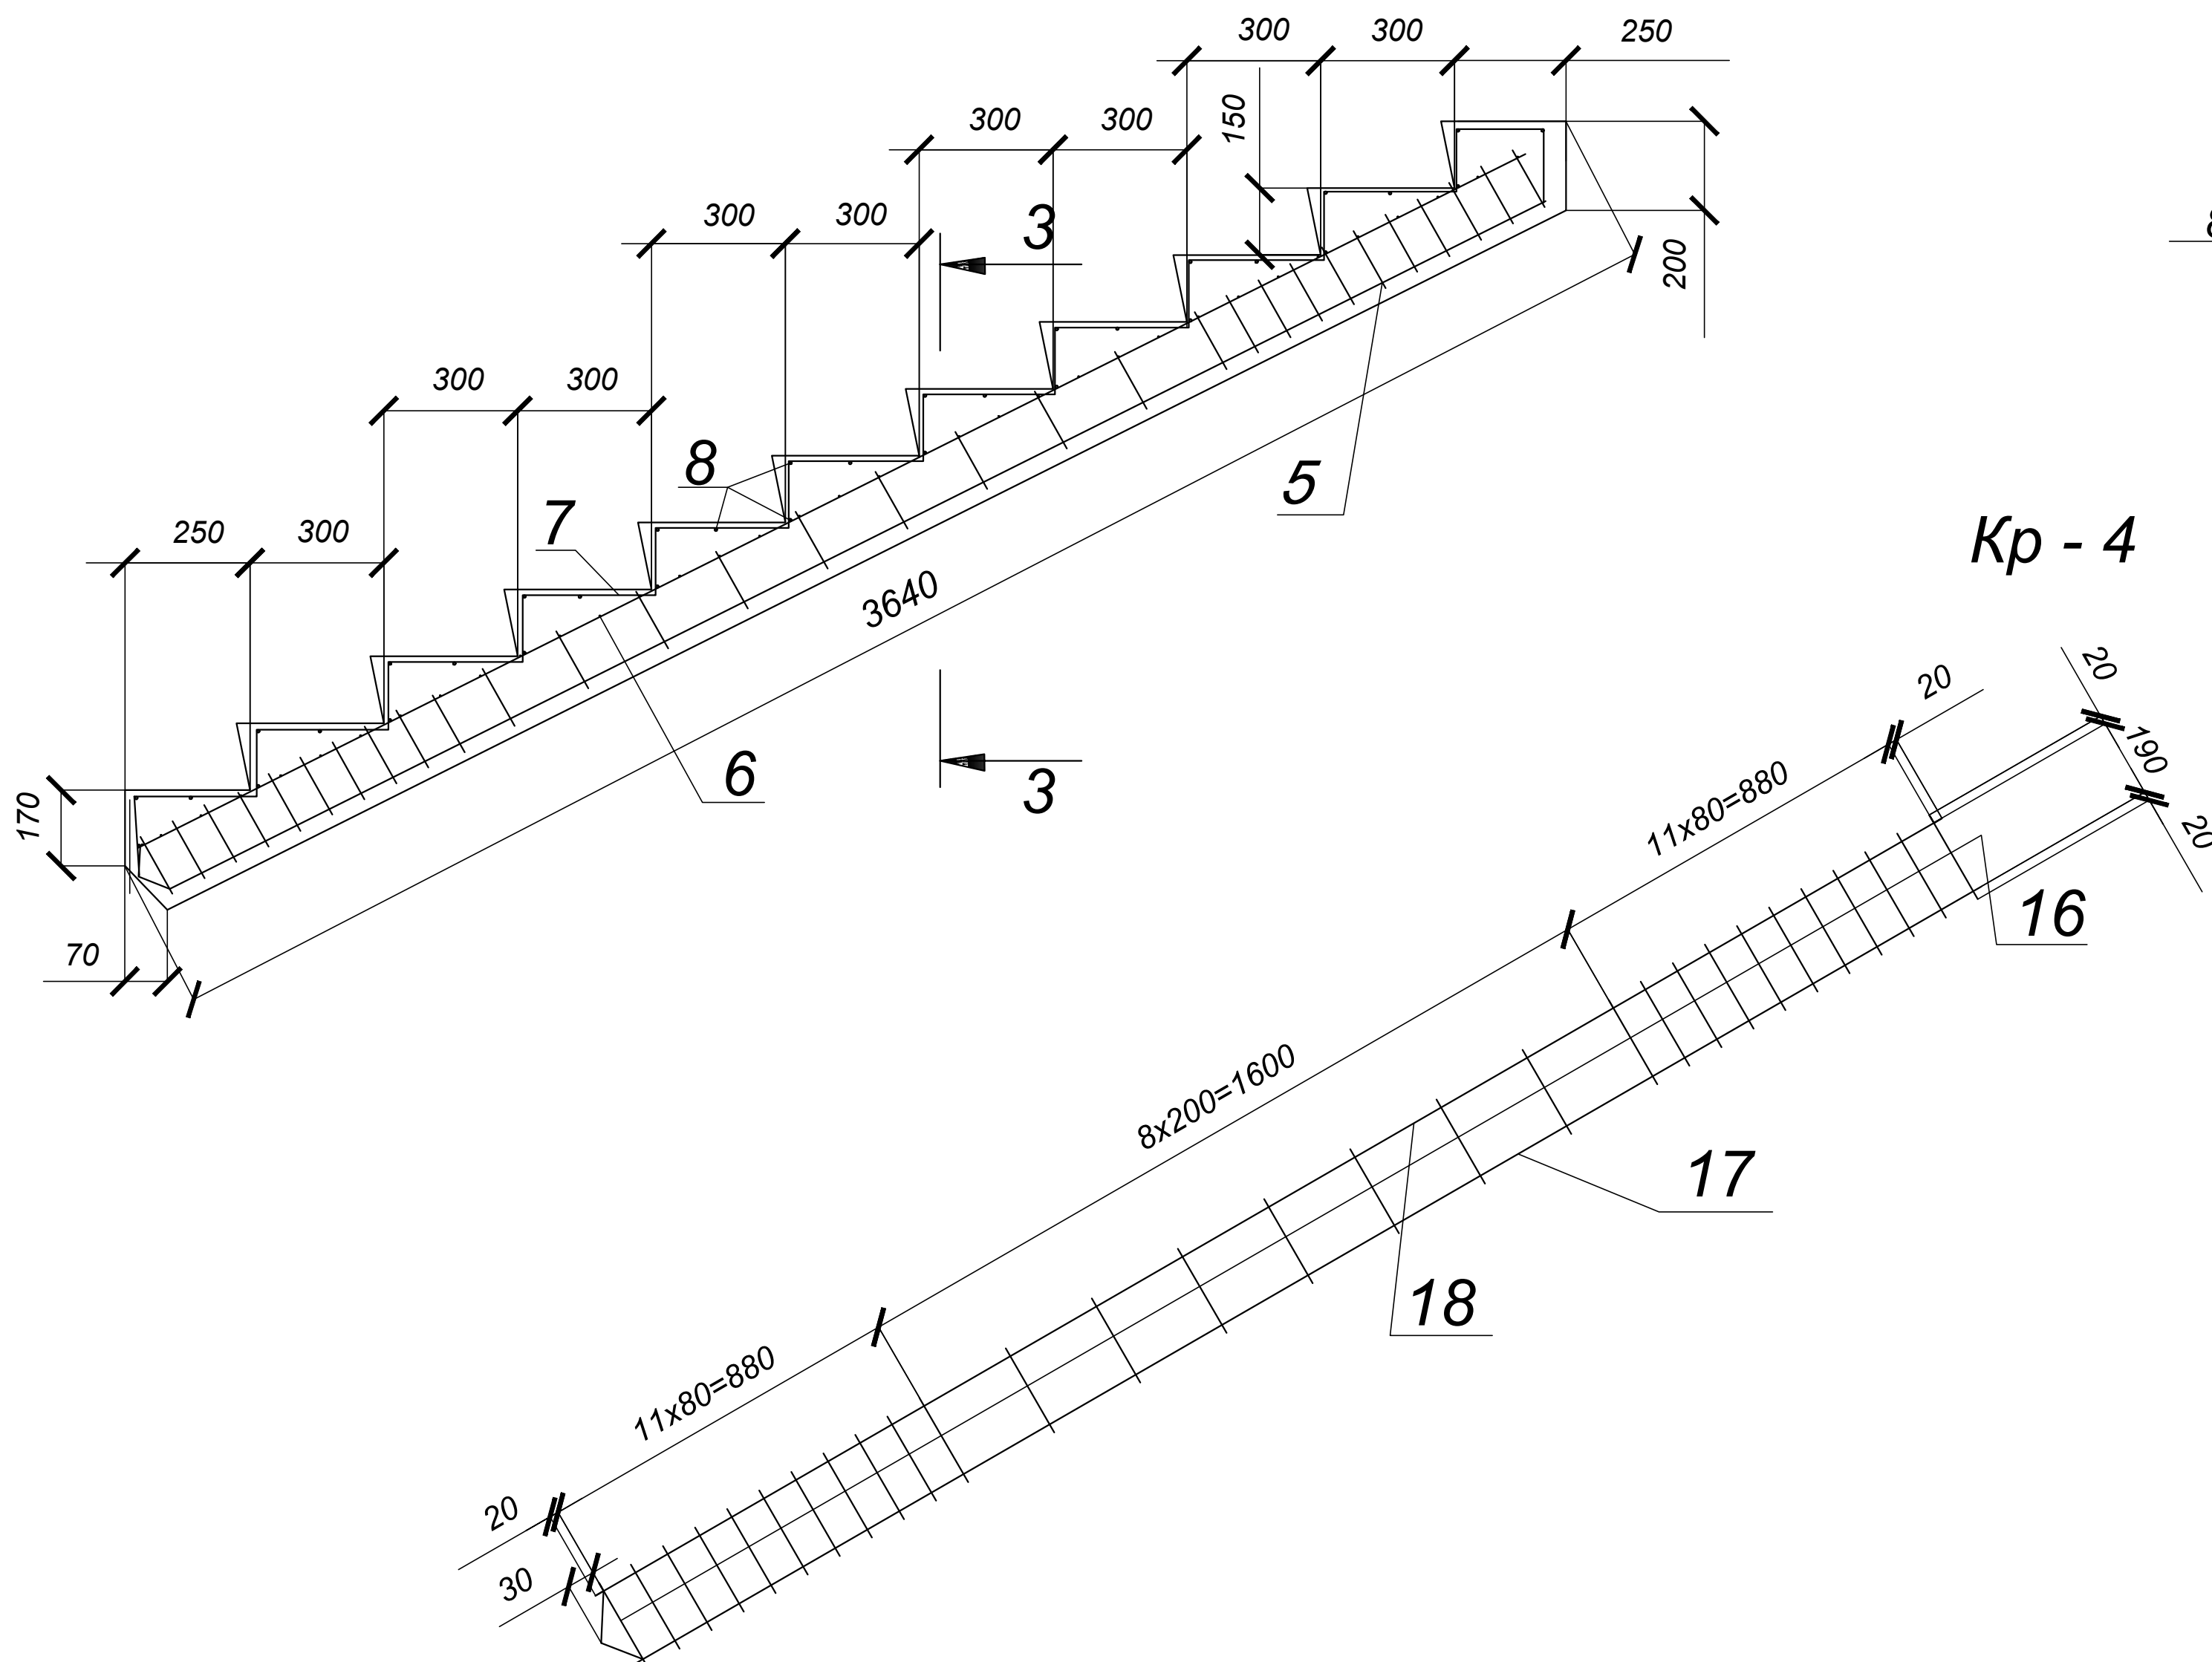

## Специфікація елементів конструкцій

| форм. | зона | позич. | Позначення     | Найменування            | кіль-ть | примітка |
|-------|------|--------|----------------|-------------------------|---------|----------|
|       |      |        |                | <u>Сходова площадка</u> |         |          |
|       |      |        |                | Складальні одиниці      |         |          |
|       |      |        |                | Каркаси плоскі          |         |          |
|       |      | 1      | ДСТУ 3760:2019 | Кр-1                    | 2       |          |
|       |      | 2      | ДСТУ 3760:2019 | Кр-2                    | 1       |          |
|       |      | 3      | ДСТУ 3760:2019 | Кр-3                    | 2       |          |
|       |      |        |                |                         |         |          |
|       |      |        |                | Сітки арматурна         |         |          |
|       |      | 4      | ДСТУ 3760:2019 | С-1                     | 1       |          |
|       |      |        |                |                         |         |          |
|       |      |        |                | Матеріали               |         |          |
|       |      |        |                | Бетон класа В 25        | 0,5     |          |
|       |      |        |                |                         |         |          |
|       |      |        |                | <u>Марш сходовий</u>    |         |          |
|       |      |        |                | Складальні одиниці      |         |          |
|       |      |        |                | Каркаси плоскі          |         |          |
|       |      | 5      | ДСТУ 3760:2019 | Кр-4                    | 2       |          |
|       |      |        |                |                         |         |          |
|       |      |        |                | Сітки арматурна         |         |          |
|       |      | 6      | ДСТУ 3760:2019 | С-2                     | 1       |          |
|       |      |        |                |                         |         |          |
|       |      |        |                | окремі стрижні          |         |          |
|       |      | 7      | ДСТУ 3760:2019 | Ø 10 А400С L = 1200     | 44      |          |
|       |      | 8      | ДСТУ 3760:2019 | Ø 6 А240С L = 500       | 44      |          |
|       |      |        |                |                         |         |          |
|       |      |        |                | Матеріали               |         |          |
|       |      |        |                | Бетон класа В 25        | 0,3     |          |
|       |      |        |                |                         |         |          |
|       |      |        |                | Кр-1                    |         |          |
|       |      | 9      | ДСТУ 3760:2019 | Ø 6 А240С, L = 330      | 21      |          |
|       |      | 10     | ДСТУ 3760:2019 | Ø 6 А240С, L = 3190     | 1       |          |
|       |      | 11     | ДСТУ 3760:2019 | Ø 10 А300С, L = 3190    | 1       |          |
|       |      |        |                | Кр-2                    |         |          |
|       |      | 12     | ДСТУ 3760:2019 | Ø 6 А240С, L = 190      | 16      |          |
|       |      | 13     | ДСТУ 3760:2019 | Ø 6 А240С, L=3250       | 2       |          |
|       |      |        |                | Кр-3                    |         |          |
|       |      | 14     | ДСТУ 3760:2019 | Ø 6 А240С, L = 180      | 6       |          |
|       |      | 15     | ДСТУ 3760:2019 | Ø 6 А240С, L = 1300     | 2       |          |
|       |      |        |                | Кр-4                    |         |          |
|       |      | 16     | ДСТУ 3760:2019 | Ø 6 А240С, L = 150      | 32      |          |
|       |      | 17     | ДСТУ 3760:2019 | Ø 6 А240С, L = 3400     | 1       |          |
|       |      | 18     | ДСТУ 3760:2019 | Ø 6 А240С, L = 3400     | 1       |          |
|       |      |        |                | С-1                     |         |          |
|       |      | 19     | ДСТУ 3760:2019 | Ø 3 Вр-І, L = 1100      | 16      |          |
|       |      | 20     | ДСТУ 3760:2019 | Ø 3 Вр-І, L = 3040      | 6       |          |
|       |      |        |                | С-2                     |         |          |
|       |      | 21     | ДСТУ 3760:2019 | Ø 3 Вр-І, L = 1330      | 33      |          |
|       |      | 22     | ДСТУ 3760:2019 | Ø 3 Вр-І, L = 3240      | 14      |          |
|       |      |        |                |                         |         |          |

|           |               |      |        |       |      |                                                                           |  |                   |       |         |
|-----------|---------------|------|--------|-------|------|---------------------------------------------------------------------------|--|-------------------|-------|---------|
|           |               |      |        |       |      | КВАЛІФІКАЦІЙНА РОБОТА                                                     |  |                   |       |         |
|           |               |      |        |       |      | Дев'ятиповерховий житлового будинок<br>для молодих родин в м.Умань        |  |                   |       |         |
| Зм.       | Кол.          | Лист | Недок. | Підп. | Дата | Будівельні конструкції                                                    |  | Стадія            | Аркуш | Аркушів |
| Зав. каф. | Банах А.В.    |      |        |       |      | Будівельні конструкції                                                    |  | п                 | 4     | 6       |
| Н.контр.  | Гребенюк І.В. |      |        |       |      |                                                                           |  |                   |       |         |
| Керівник  | Банах А.В.    |      |        |       |      |                                                                           |  |                   |       |         |
| Консульт. | Банах А.В.    |      |        |       |      |                                                                           |  |                   |       |         |
| Дипломн.  | Казаків О.С.  |      |        |       |      | Сходовий марш, 3-3, Кр-4, С-1, С-2,<br>специфікація елементів конструкцій |  | ЗНУ 6.1923-мбГ-с2 |       |         |