


1-1

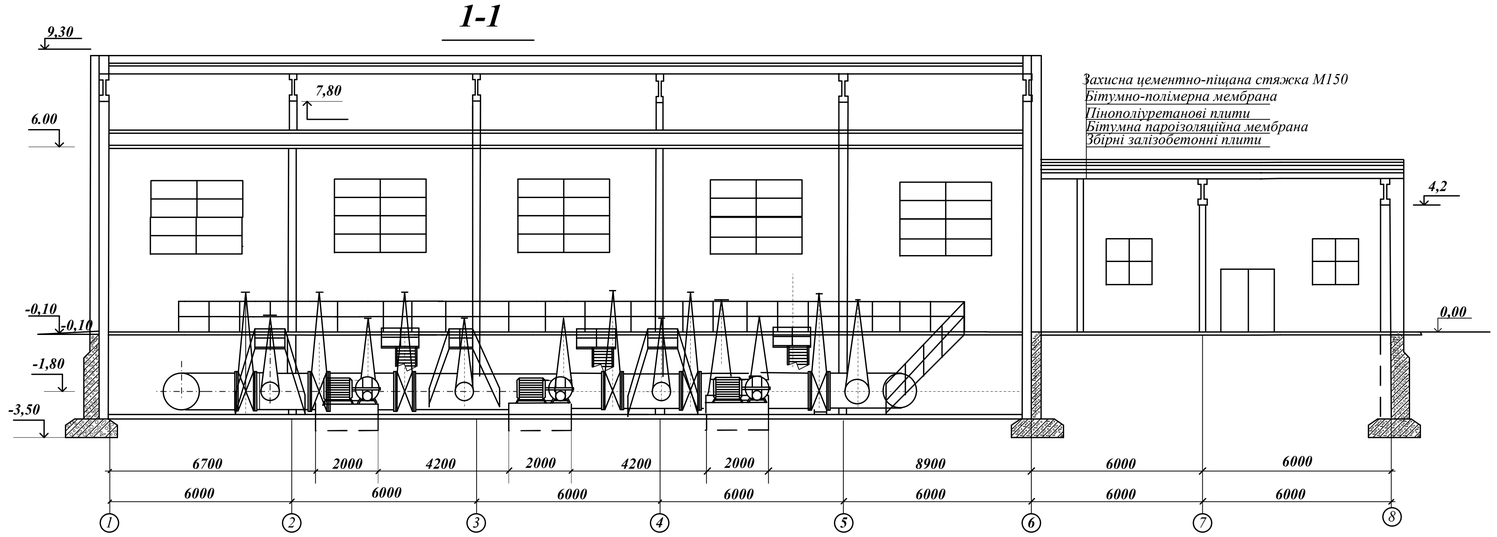

2-2

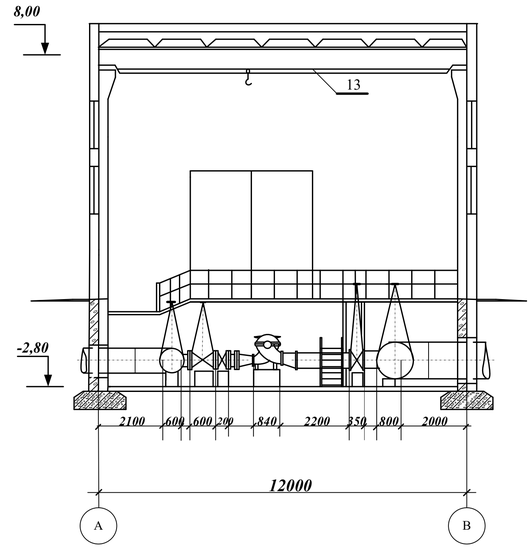

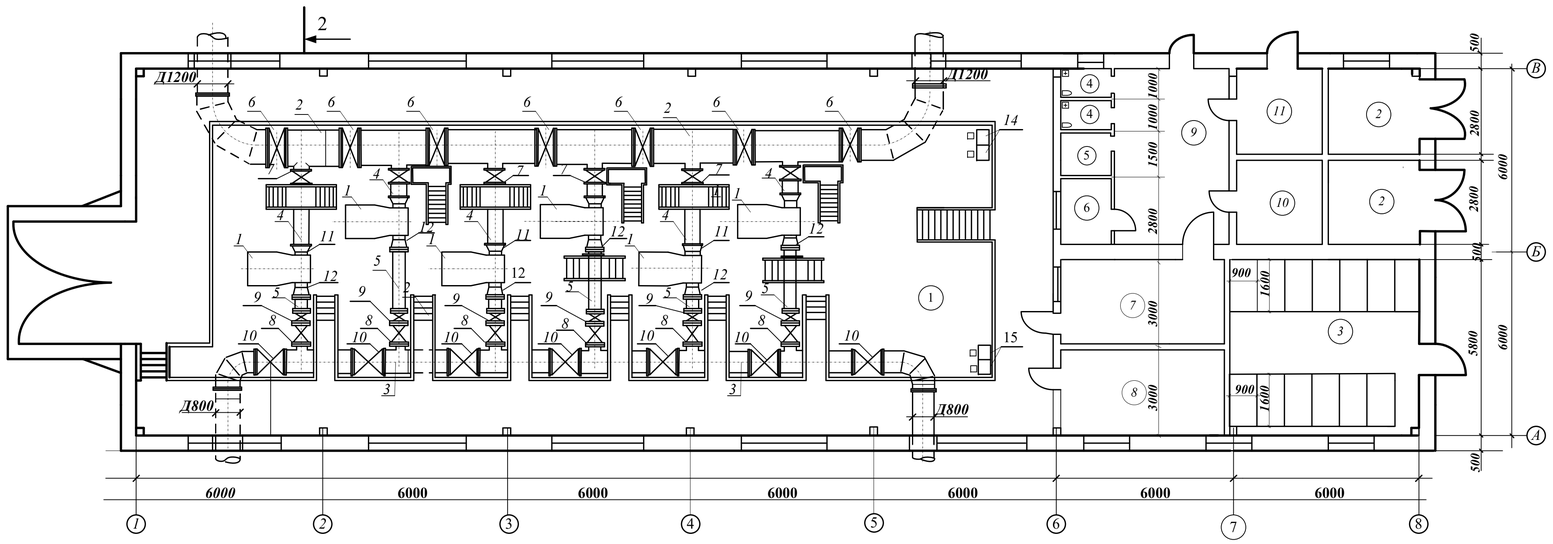

ЕКСПЛІКАЦІЯ ПРИМІЩЕНЬ

ПОЗ.	НАЙМЕНУВАННЯ	ПРИМ.
1	*Машинний зал насосної станції*	
2	*Трансформаторна підстанція*	
3	*Приміщення розподільчих пристроїв*	
4	*Санітарний вузол*	
5	*Душове приміщення*	
6	*Диспетчерський пункт*	
7	*Електрощитова*	
8	*Ремонтна майстерня*	
9	*Прохідне приміщення*	
10	*Службове приміщення персоналу*	
11	*Складське приміщення*	

СПЕЦИФІКАЦІЯ ОБЛАДНАННЯ

Поз.	Позначення	Найменування	Кіл	Маса, кг	Прим.
1	*ДСТУ EN 809:2015*	Насос відцентровий Д1250-125 з електродвигуном А4-400У-4М	6	880	4 роб. та 2 рез.
2	*ДСТУ 8943:2019*	Труби сталеві електрозварні Д=1200 мм			
3	*ДСТУ 8943:2019*	Труби сталеві електрозварні Д=800 мм			
4	*ДСТУ 8943:2019*	Труби сталеві електрозварні Д=600 мм			
5	*ДСТУ 8943:2019*	Труби сталеві електрозварні Д=500 мм			
6	*30ч930бр*	Засувки паралельні Д=1200; р=1,00 Мпа	7	7810	
7	*30ч930бр ДУ600 Ру10*	Засувки клинові Д-600 мм; р=1,0 Мпа	6	1100	
8	*30с964нж Ду500 Ру25*	Засувки клинові д=500мм; р=2,5Мпа	6	985	
9	*19ч21бр Ду500 Ру10*	Зворотний клапан Д=500мм; р=1Мпа	6	183	
10	*30ч925бр*	Засувки паралельні Д=800 мм; р=2,5 Мпа	7	1772	
11	*ДСТУ 17378:2003*	Перехід ексцентричний Ду600×700	6		
12	*ДСТУ 17378:2003*	Перехід концентричний Ду600×500	6		
13	*25546-82 ; ISO 4301/1-88*	Кран-балка G=10 т	1		
14	*ДСТУ 14254-96*	Насос дренажний ЦМК 16/27	2	110	1 роб. та 1 рез.
		з електродвигуном АО2-81-4			
15	*ДСТУ 20763-85*	Насос осушувальний ГНОМ 100-25	2	112	1 роб. та 1 рез.

Вим.	Лист	№ документа	Підпис	Дата	
Розробив		Данчук			
Керівник		Добровольська			
Консульт.		Добровольська			
Т.конт		Добровольська			
Н.конт		Гребенюк			
Затв.		Банах			

ІННІ ЗНУ. Б.2215.006

Проектування мережі водопостачання для міського району в умовах відновлення об'єктів комунального господарства

Літ	*Маса*	*Масшт.*
Б		*1:100*

Лист 6	*Листів 6*

План та розрізи машинного залу; аксонометрична схема

ІННІ ім. Ю.М.Потебні ЗНУ 6.1922-мім-з