

ФАСАД 1–15




ПЛАН ВХОДУ В ПІДВАЛ

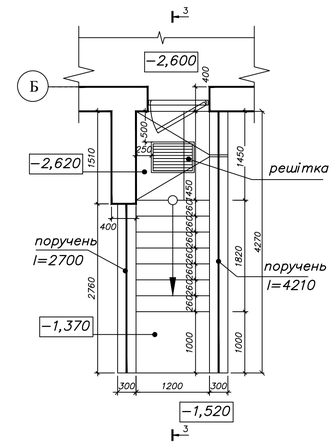


3–3

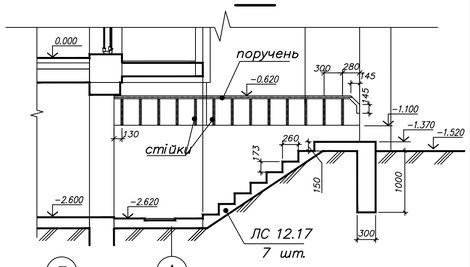

ПЛАН ТИПОВОГО ПОВЕРХУ

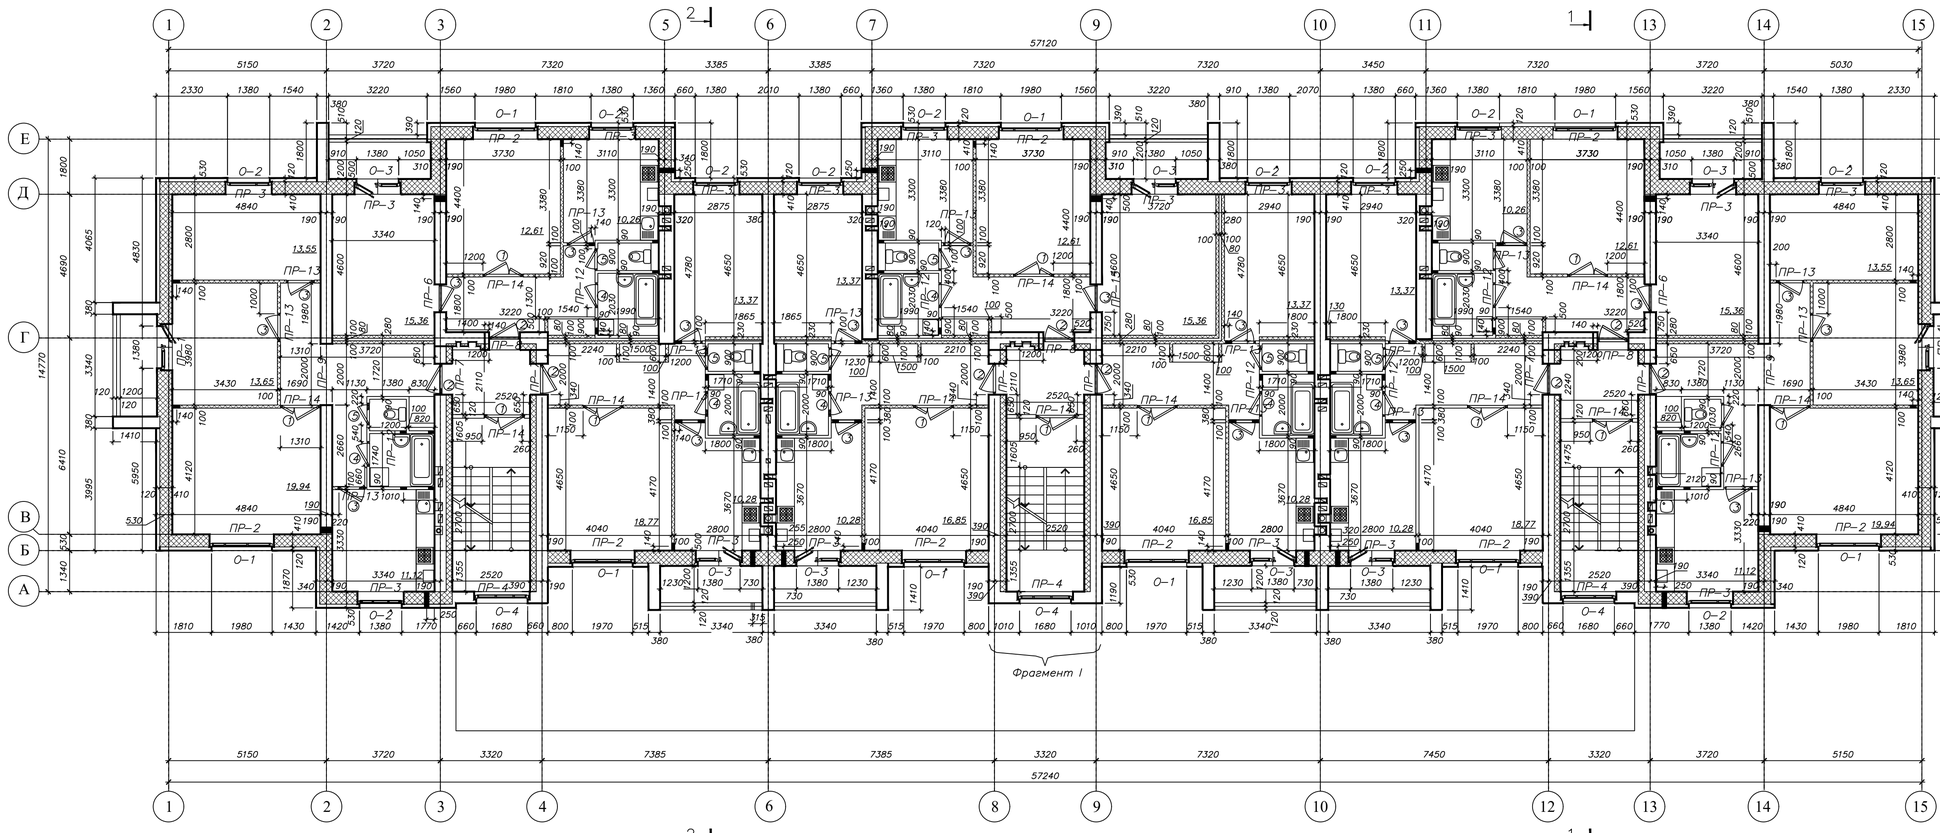


ФРАГМЕНТ 1–го ПОВЕРХУ

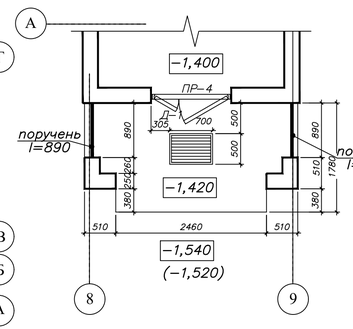


						ІННІ ім. Ю.М. Потебні ЗНУ 21065 ПЦБ КРБ	
						Проект 27–квартирного житлового будинку поліпшеного планування у м. Запоріжжя	
Змін.	Кол.	Уч.	№ док.	Підп.	Дата		
Зав. каф		Арутюнян І.А.				27–квартирний житловий будинок	Стадія: ДП; Лист: 1; Листов:
Керівник		Анін А.В.					
Н. контр.		Данкевич Н.О.				План типового поверху. Фасад 1–15.	6.1922–пцб
Дипл.		Романенко Р.О.					


БОКОВИЙ ФАСАД

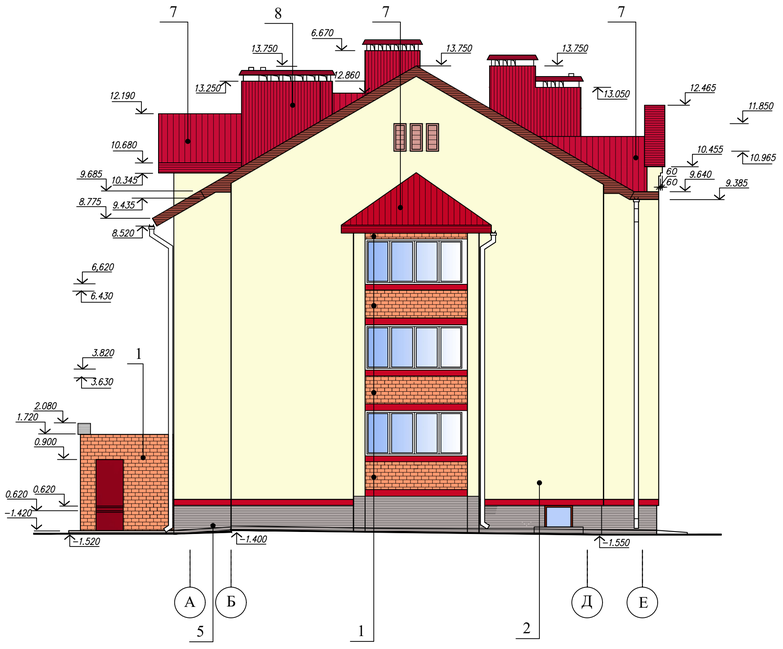


РОЗРІЗ 1 – 1

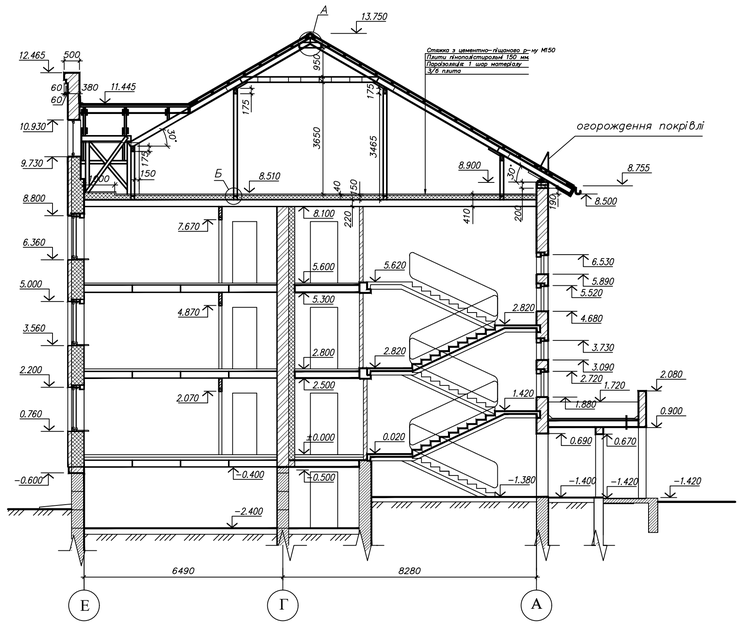


РОЗРІЗ 2 – 2

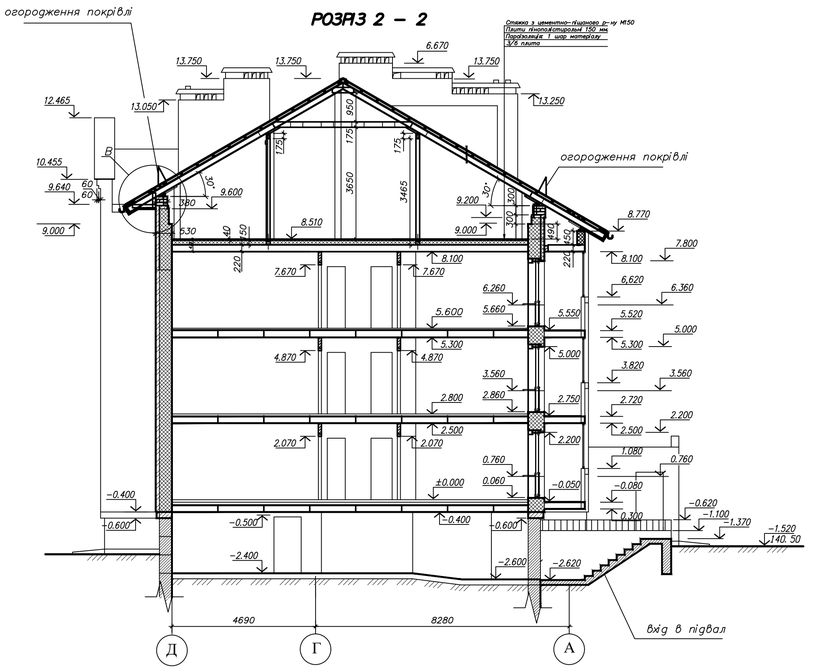


ПЛАН ПОКРІВЛІ

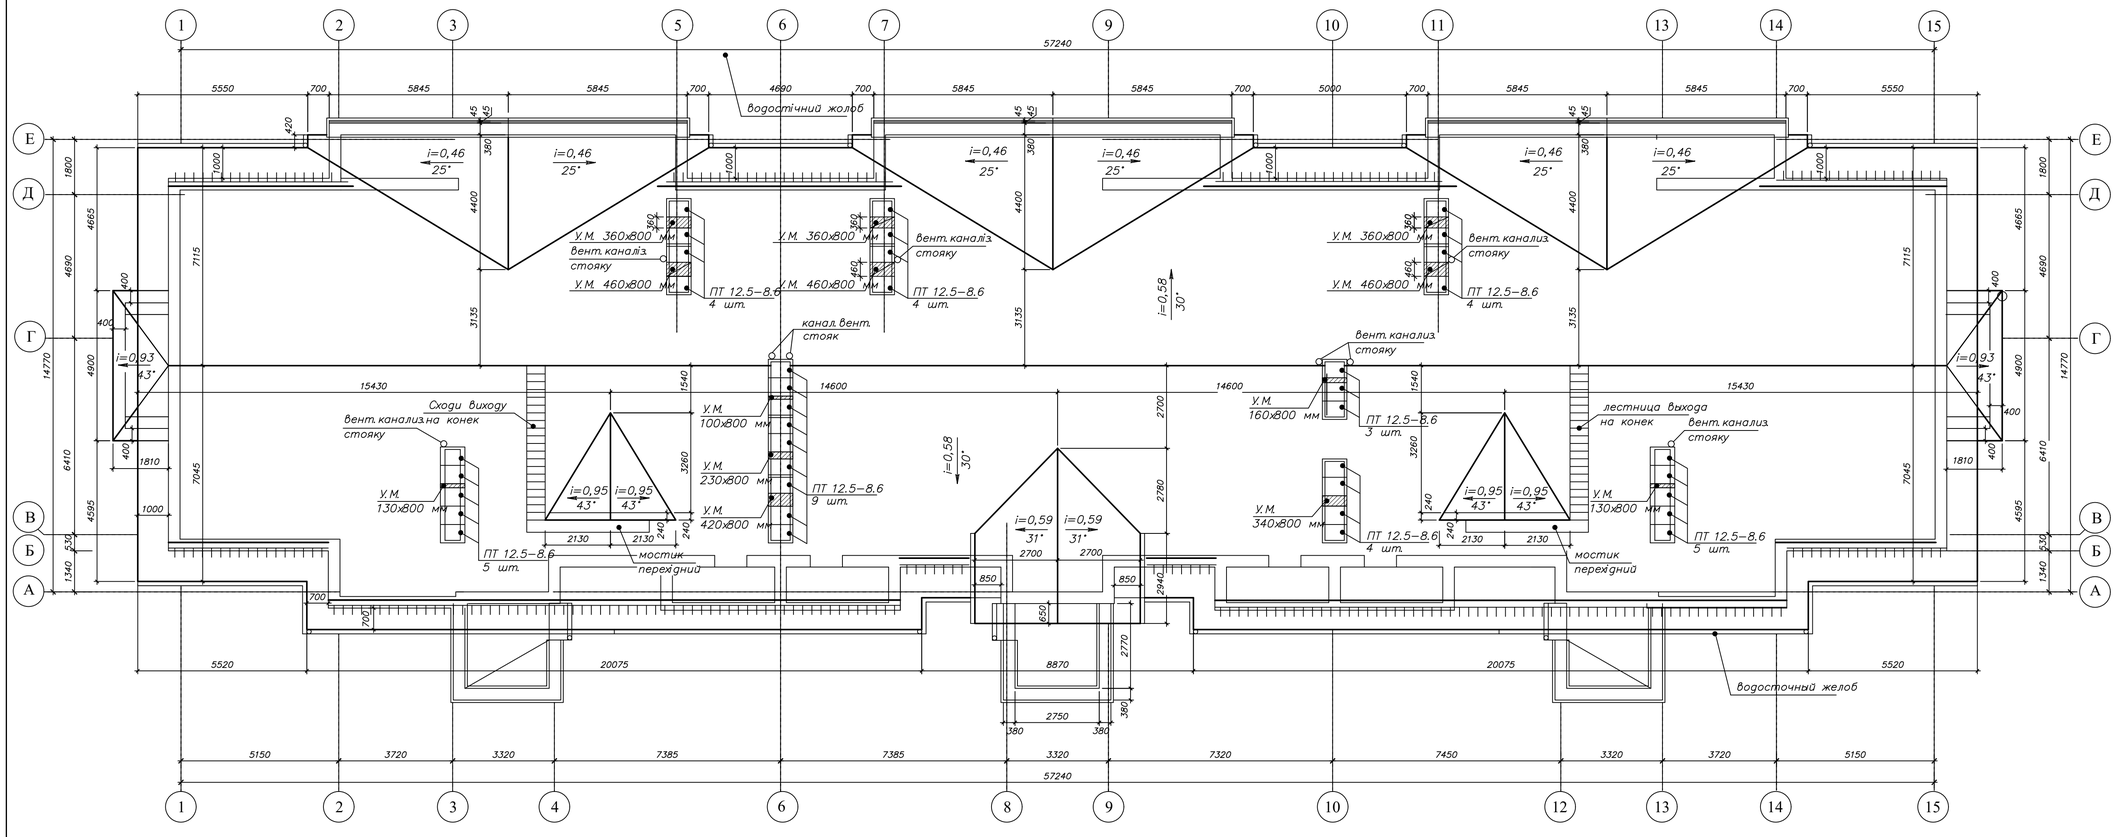

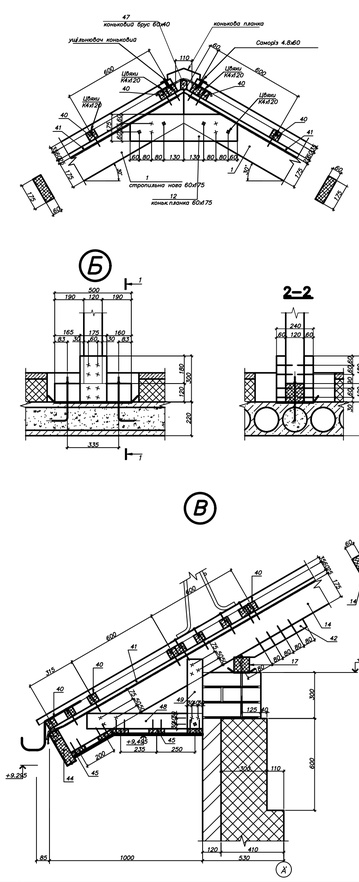


						ІННІ ім. Ю.М. Потебні ЗНУ 21065 ПЦБ КРБ			
						Проект 27–квартирного житлового будинку поліпшеного планування у м. Запоріжжя			
Изм.	Кол.	Уч.	№ док.	Подп.	Дата				
Зав. каф.			Арутюнян		І.А.	27–квартирний житловий будинок	Стадія	Лист	Листов
Керівник			Анін		А.В.		ДП	2	
Н. контр.			Данкевич		Н.О.	План покрівлі Переріз 1–1 Переріз 2–2	6.1922–пцб		
Дипл.			Романенко		Р.О.				


План плит перекриття типового поверху

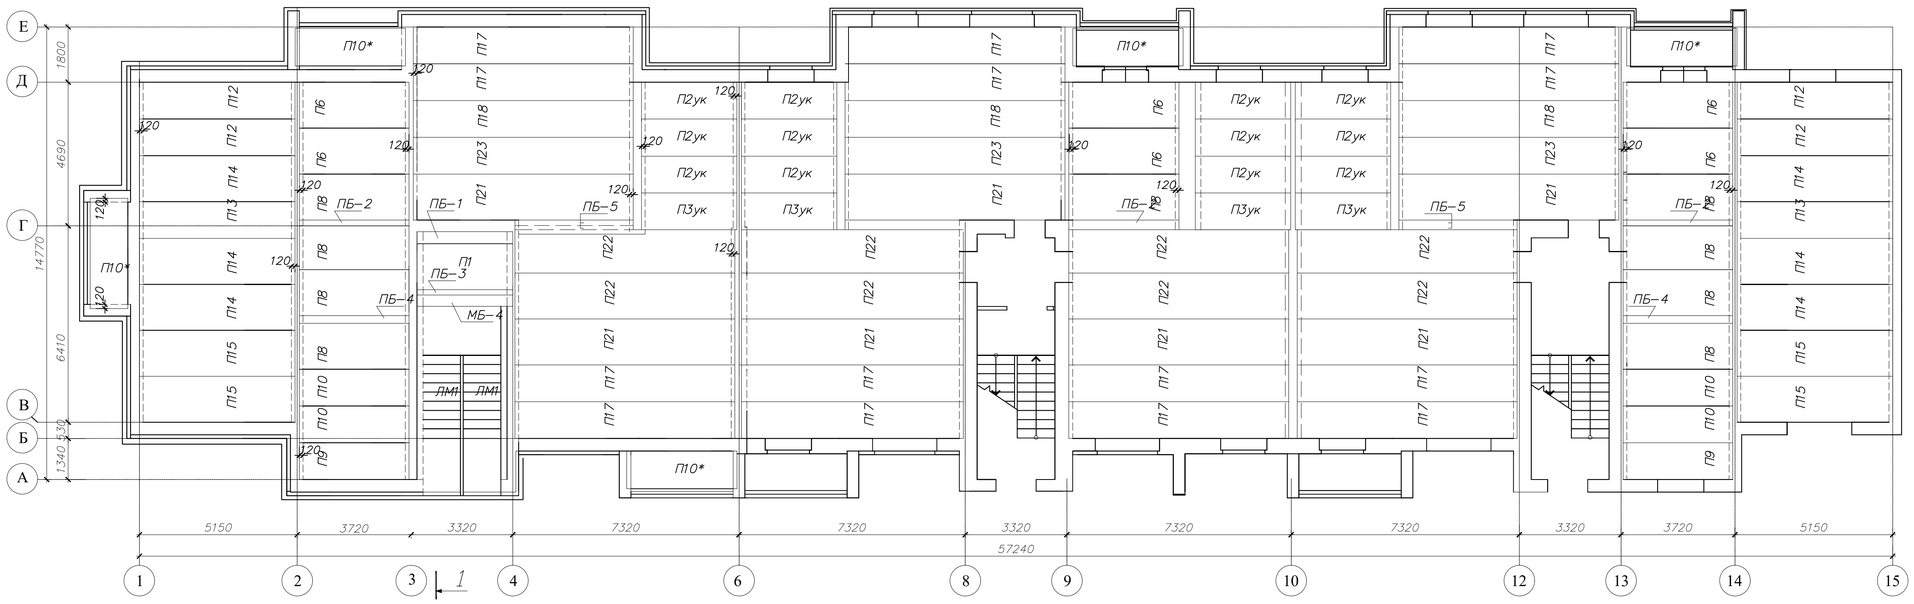


1–1

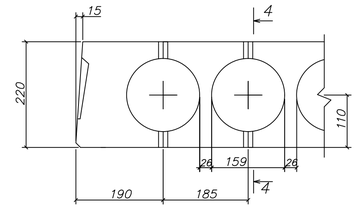


2–2

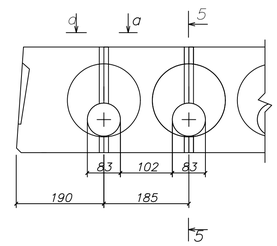


Армування плити

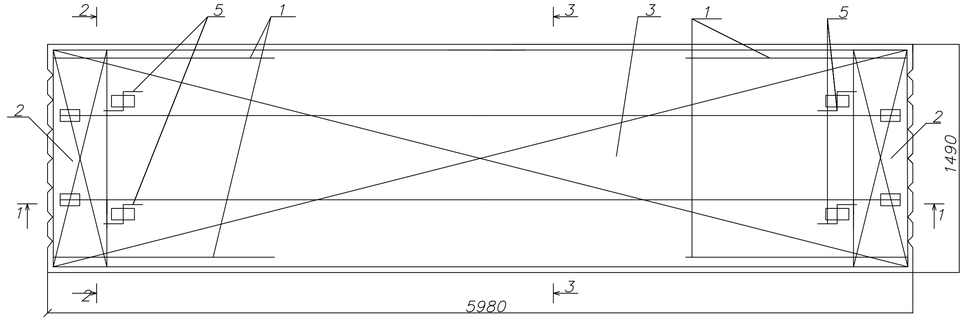


1–1

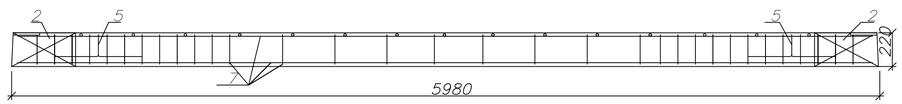


2–2

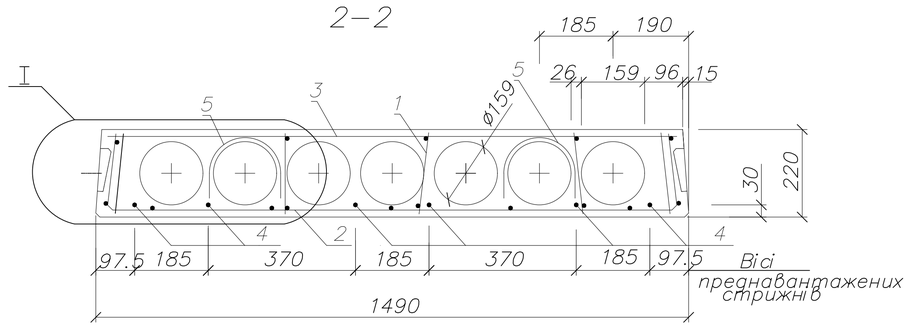


4–4

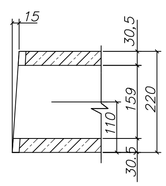


5–5

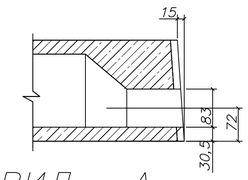


ВИД А

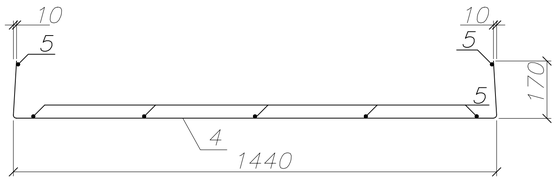


3–3

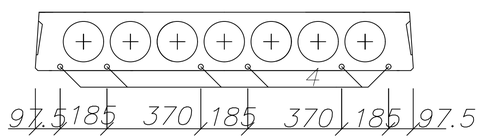

СІТКА АРМАТУРНА С1

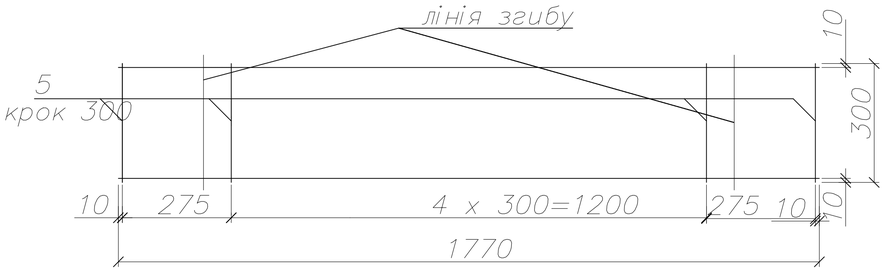


СІТКА АРМАТУРНА С2

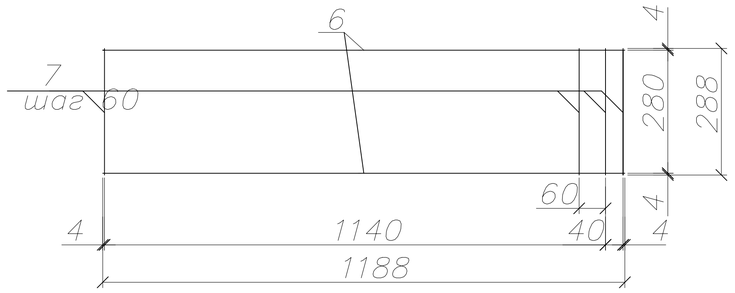


						ІННІ ім. Ю.М. Потебні ЗНУ 21065 ПЦБ КРБ	
						Проект 27–квартирного житлового будинку поліпшеного планування у м. Запоріжжя	
Змін.	Кіл.уч.	Арк.	№ док.	Підп.	Дата		
Зав.каф.		Арутюнян		І.А		27–квартирний житловий будинок	Стадія: ДП; Лист: 3; Листів: 6
Керівник		Анін		А.В.			
Н.контр.		Данкевич		Н.О.		План перекриття. Армування плити перекриття	6.1922–пцб
Дипл.		Романенко		Р.О.			


СХЕМА МОНТАЖУ КОНСТРУКЦІЙ НУЛЬОВОГО ЦИКЛУ

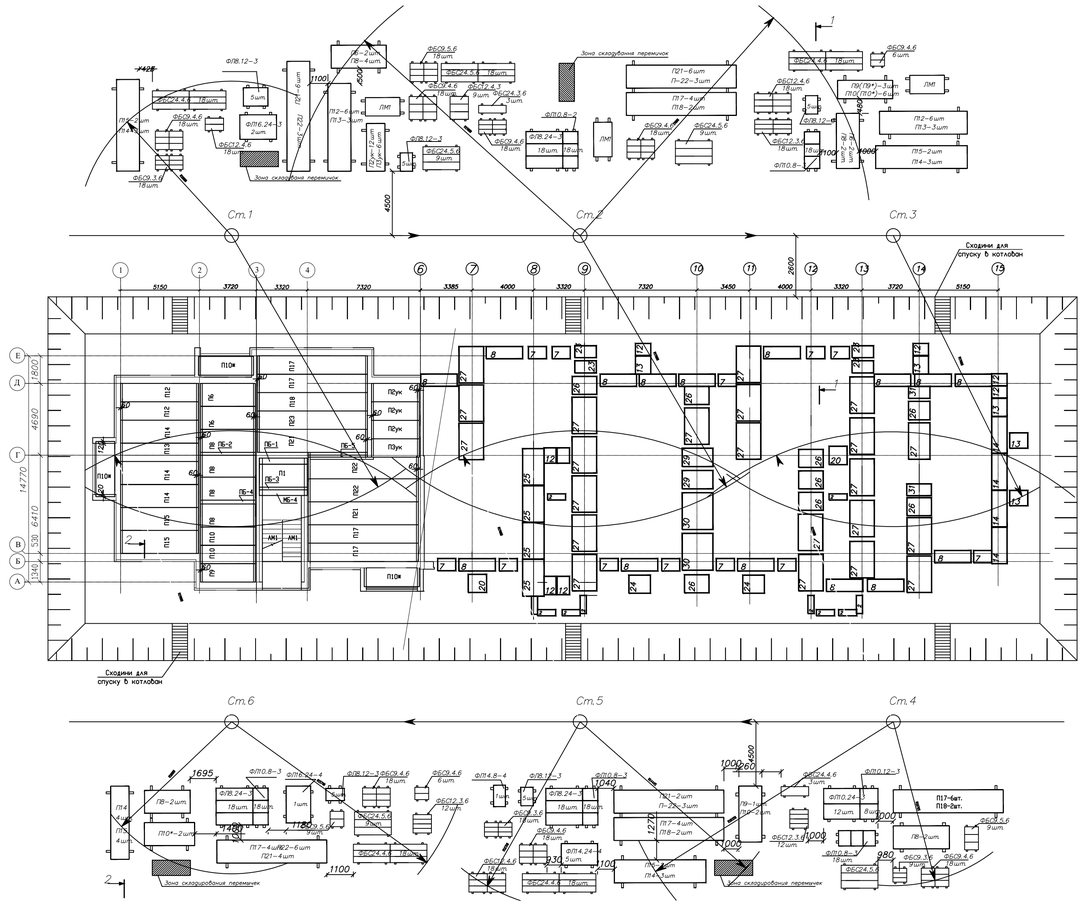
Ст.1
Ст.2
Ст.3
Ст.4
Ст.5
Ст.6
Сходини для спуску в котлован
Зона складування перемичок
ФБС9.4.6 18шт.
ФБС24.4.6 18шт.
ФБС24.4.3 18шт.
ФБС24.4.6 9шт.
ФЛП8.12–3
ФЛП6.24–3
ФЛП10.8–3
ФЛП14.8–4
ФЛП14.24–4
ФЛП12.12–3
ФЛП10.24–3
ФЛП10.8–2
ФЛП24.12–3
ФЛП24.8–3
ФБС12.4.6
ФБС12.5.6
ФБС12.3.6
ФБС12.1.6
ФБС24.5.6
ФБС24.4.5
ФБС9.5.6
ФБС9.3.6
ФБС5.3.6
ФБС5.4.6
ПГ6–2шт
ПГ8–4шт
ПГ4–3шт
ПГ2–6шт
ПГ3–3шт
ПГ5–2шт
ПГ1–6шт
ПГ1–2шт
ПГ7–4шт
ПГ8–2шт
ПГ7–6шт
ПГ8–2шт
ПГ4–3шт
ПГ6–2шт
ПГ4–4шт
ПГ5–2шт
ПГ7–4шт
ПГ2–4шт
ПГ7–4шт
ПГ8–2шт
ПГ4–3шт
ПГ1–2шт
ПГ7–4

Сітьовий графік

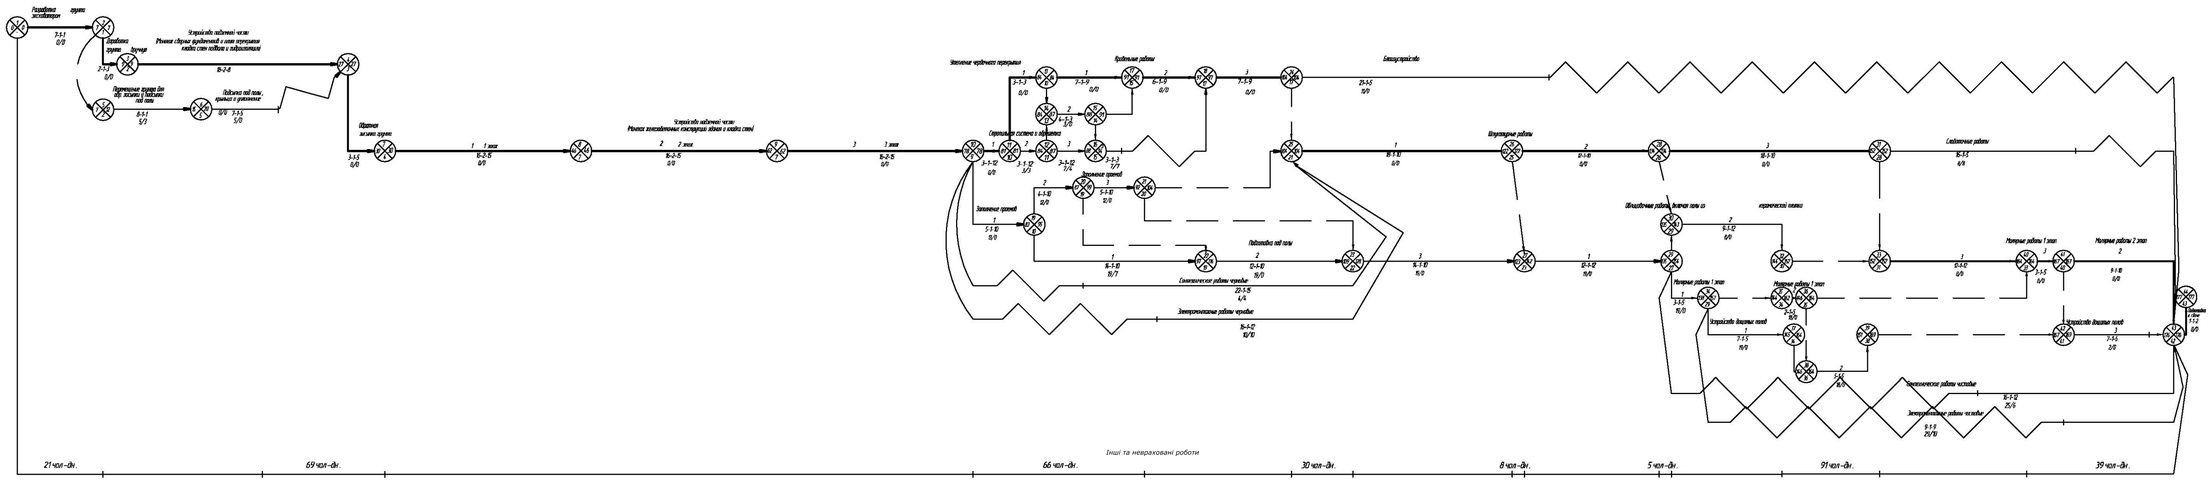
Розробка котловану екскаватором
Вручну
Улаштування підготовки чистої
Монтаж збірних фундаментів в зимі перерахувати скільки стін зайнято з підмостками
Підготовка під полы, прилеглі в приміщенні
Перетягування крапок для від. вісьових і підготовці під полы
Кладка зовнішніх стін
Улаштування підготовки чистої
Монтаж монолітного каркасного збірно в кожна стіні
Земляні роботи
Бетонування фундаментів
Гідроізоляція
Улаштування підготовки чистої
Монтаж збірних фундаментів
Гідроізоляція
Земляні роботи

БУДГЕНПЛАН

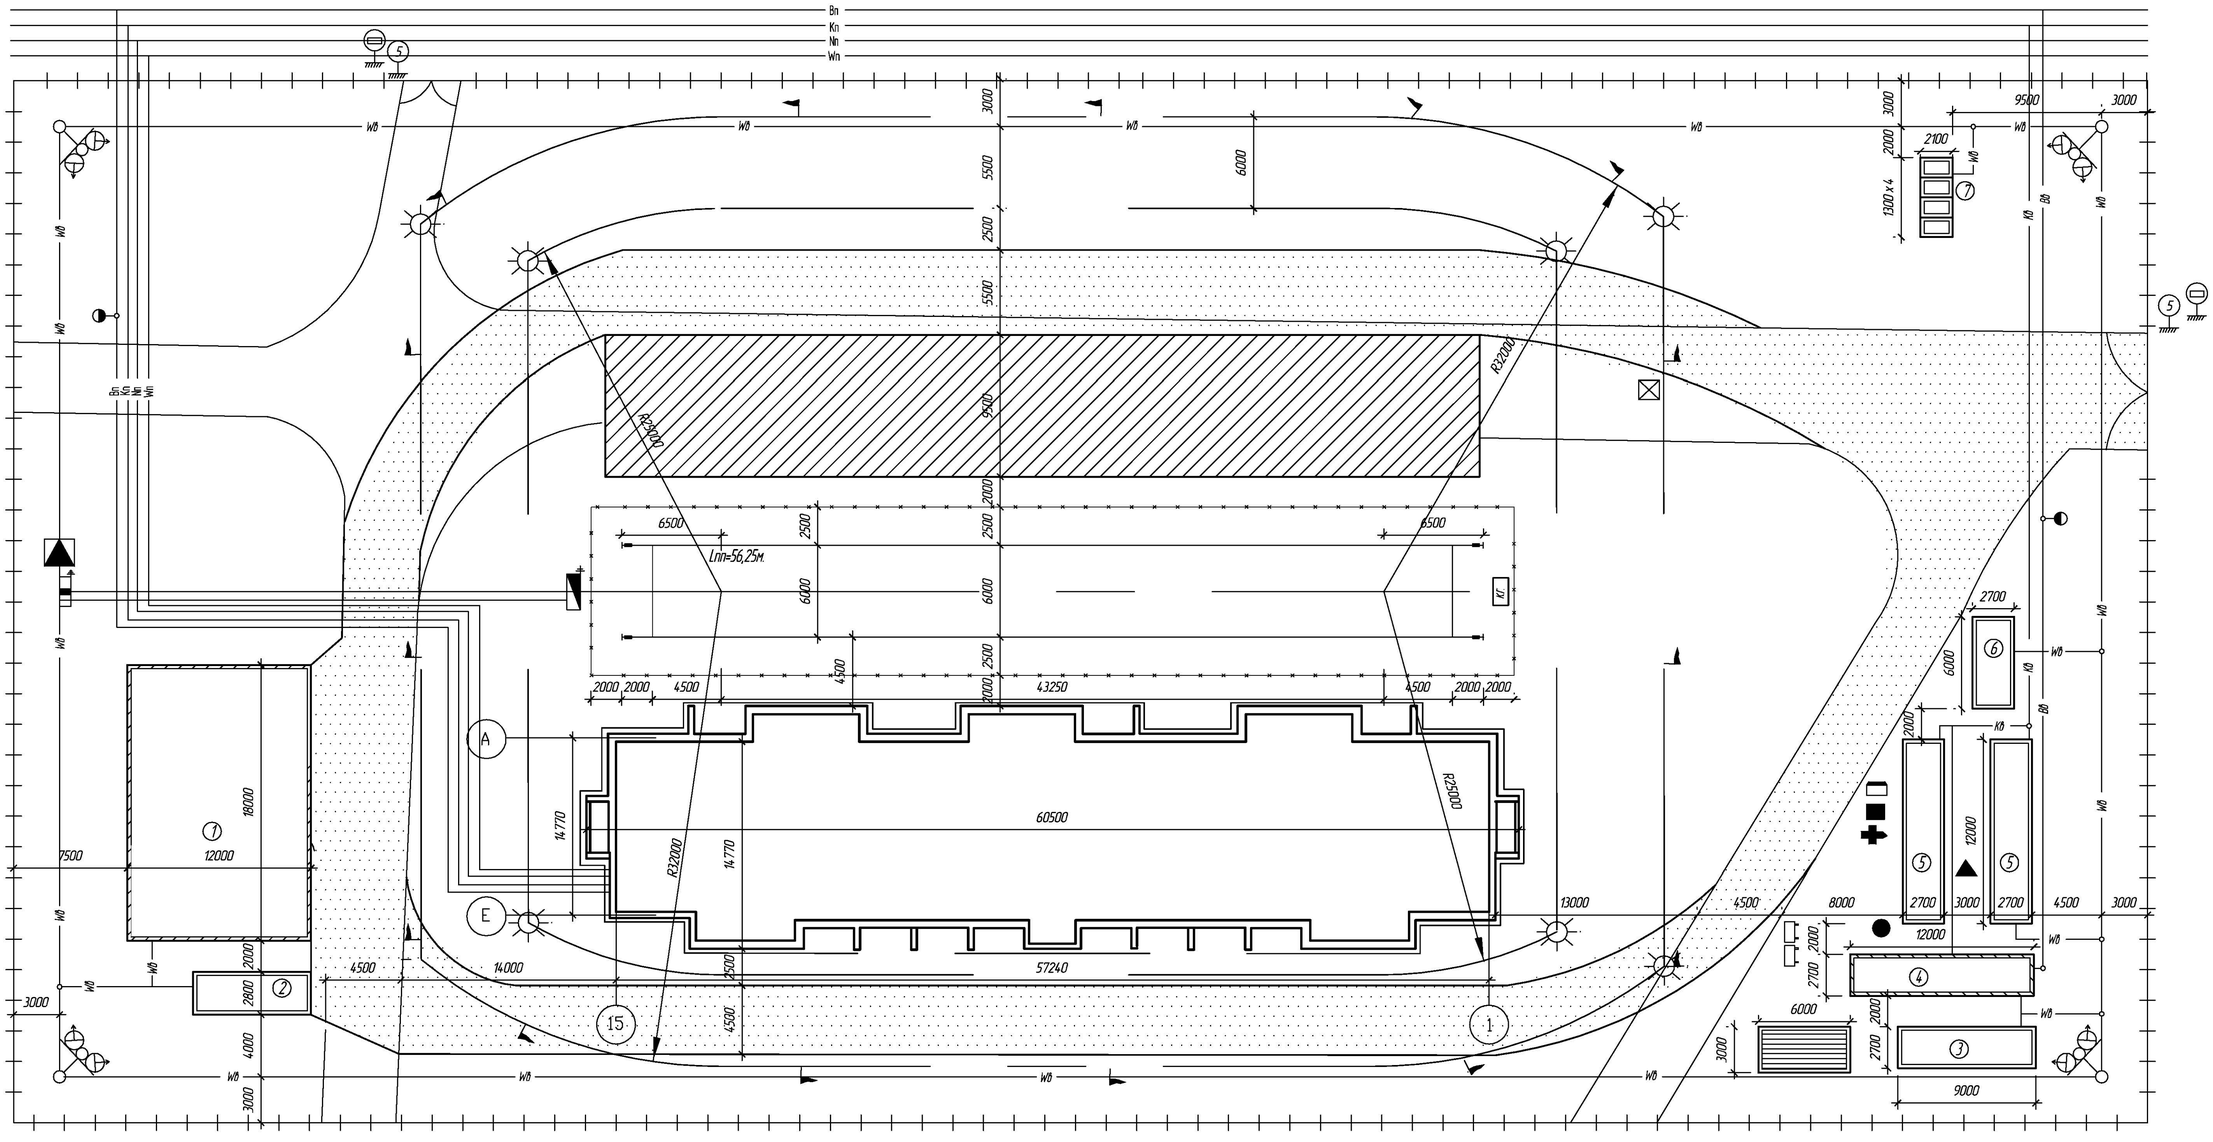

УМОВНІ ПОЗНАЧЕННЯ

- будівлі що зводяться або проектуються
- будівлі мобільні (інвентарні)
- будівлі тимчасові
- відкриті склади
- тимчасові дороги
- постійні дороги
- огорожа підкранових шляхів
- межа монтажної зони
- межа зони роботи крану
- знак межі небезпечної зони
- обмеження повороту стріли крану
- Кпр(б) — мережі каналізації
- Впр(б) — мережі водопроводу
- Wпр(б) — електромережі
- Nпр(б) — слаботекучі мережі
- В пр — пожежний гідрант
- огородження будмайданчику з воротами
- щит з засобами пожежогасіння
- місце для очищення взуття
- ящик з піском
- стенд інформаційний
- бочка з водою
- навіс для відпочинку робітників
- урна для сміття
- сміттєприйомний бункер
- трансформ. підстанція
- розподільчий щит
- крановий рубільник
- прожекторна вишка
- підкранові шляхи
- кг. — контрольний вантаж
- 5 — знак обмеження швидкості

ТЕП БУДГЕНПЛАНУ

№п/п	Показник	Од.вим.	Знач.
1	Площа території будмайданчику	м²	9470
2	Площа постійних споруд	м²	845
3	Площа тимчасових споруд	м²	346
4	Відкриті склади	м²	5415
5	Закриті склади	м²	2156
6	Навіси	м²	216
7	Довжина тимчасової електромережі	м.п.	425
8	Довжина тимчасового водопровіду	м.п.	72
9	Довжина тимчасових слабот. мереж	м.п.	50
10	Довжина тимчасової каналізації	м.п.	73
11	Довжина огорожі	м.п.	416
12	Коефіцієнт забудови	%	6,74

ЕКСПЛІКАЦІЯ БУДІВЕЛЬ І СПОРУД

Поз.	Найменування	Марка, № тип. проект.	Кіл-ть
1	Навіс	420-06-32	1
2	Закритий склад	МИРП-1	1
3	Контора	420-01-3	1
4	Їдальня	ОССС	1
5	Гардеробні, умивальні, душові	420-01-7	2
6	Сушилка	420-04-26	1
7	Вбиральні	5055-7-2	4

ІННІ ім. Ю.М. Потебні ЗНУ 21065 ПЦБ КРБ

Проект 27-квартирного житлового будинку поліпшеного планування у м. Запоріжжя

Зав.каф.	Арутюнян І.А.	27-квартирний житловий будинок	Стадія	Лист	Листов
Керівник	Анін А.В.		ДП	6	6
Н.контр.	Данкевич Н.О.	Будгенплан	6.1922-пцб		
Дипл.	Романенко Р.О.				