
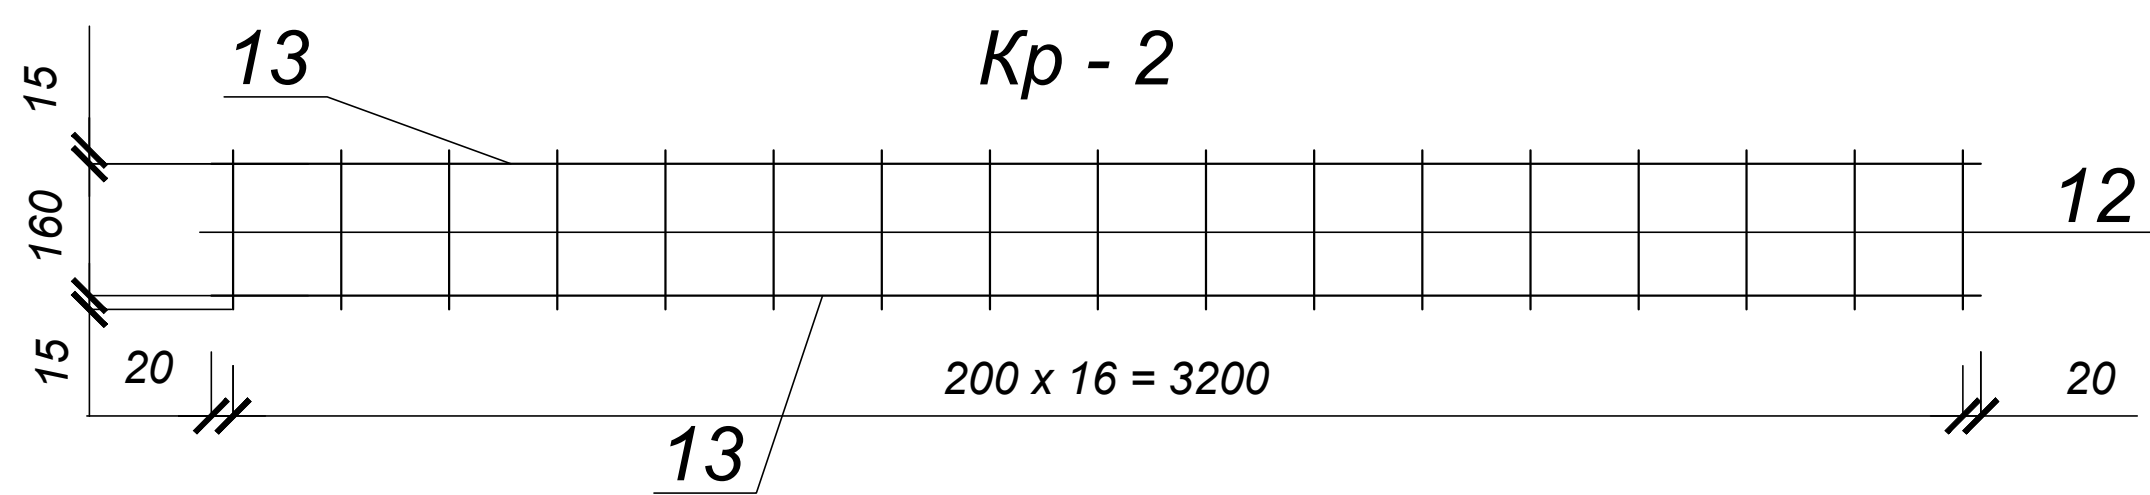
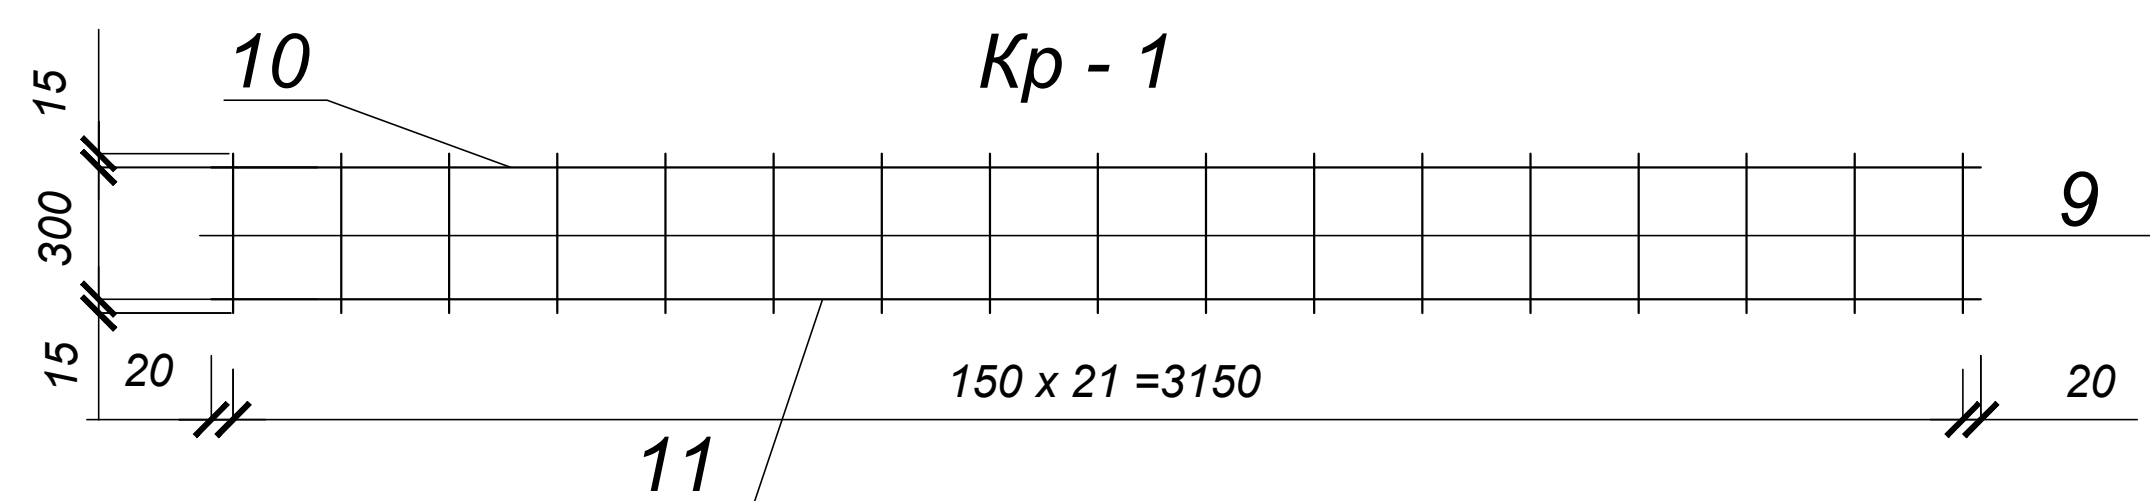
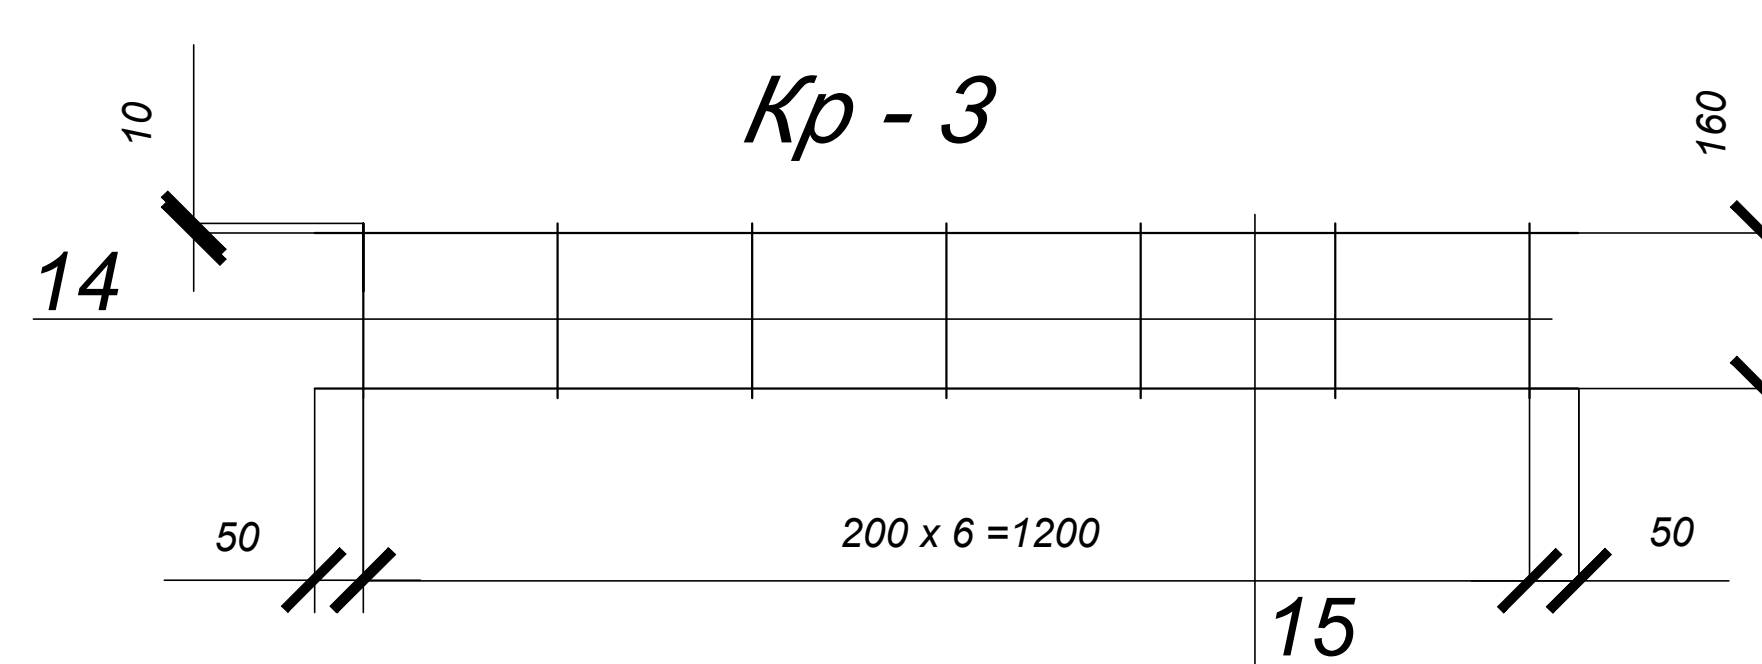
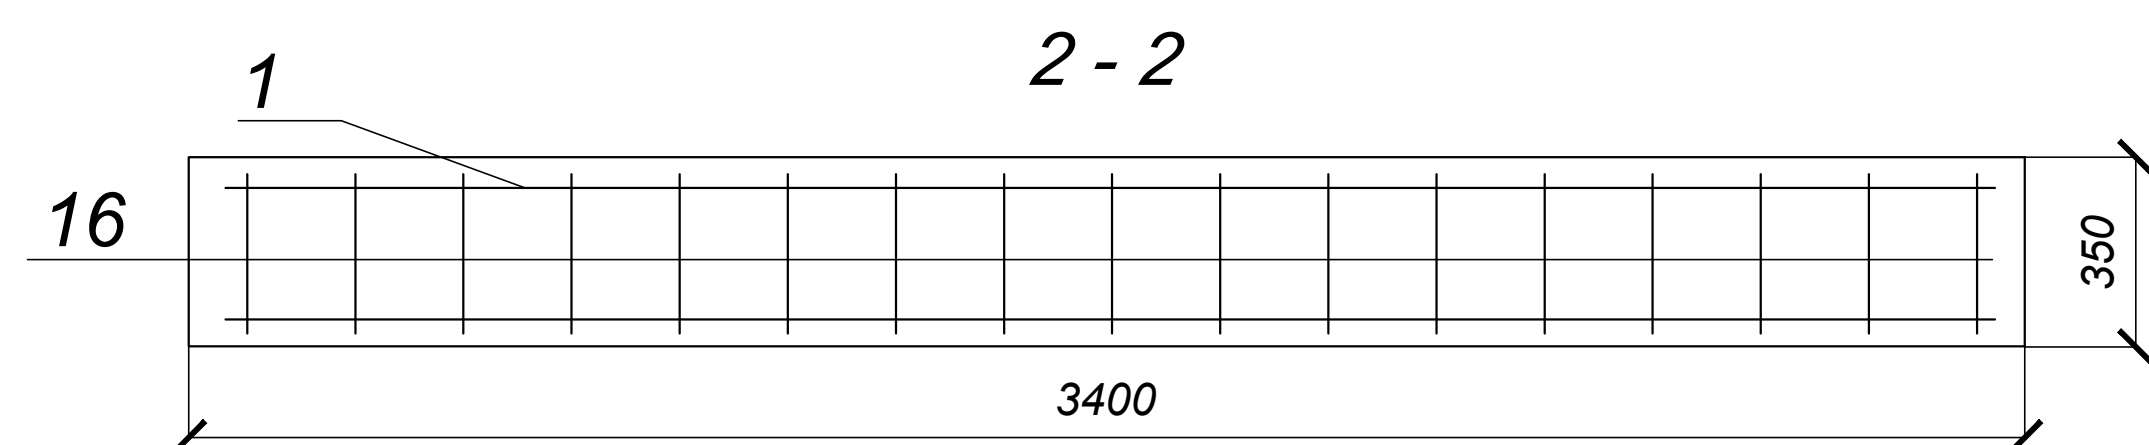
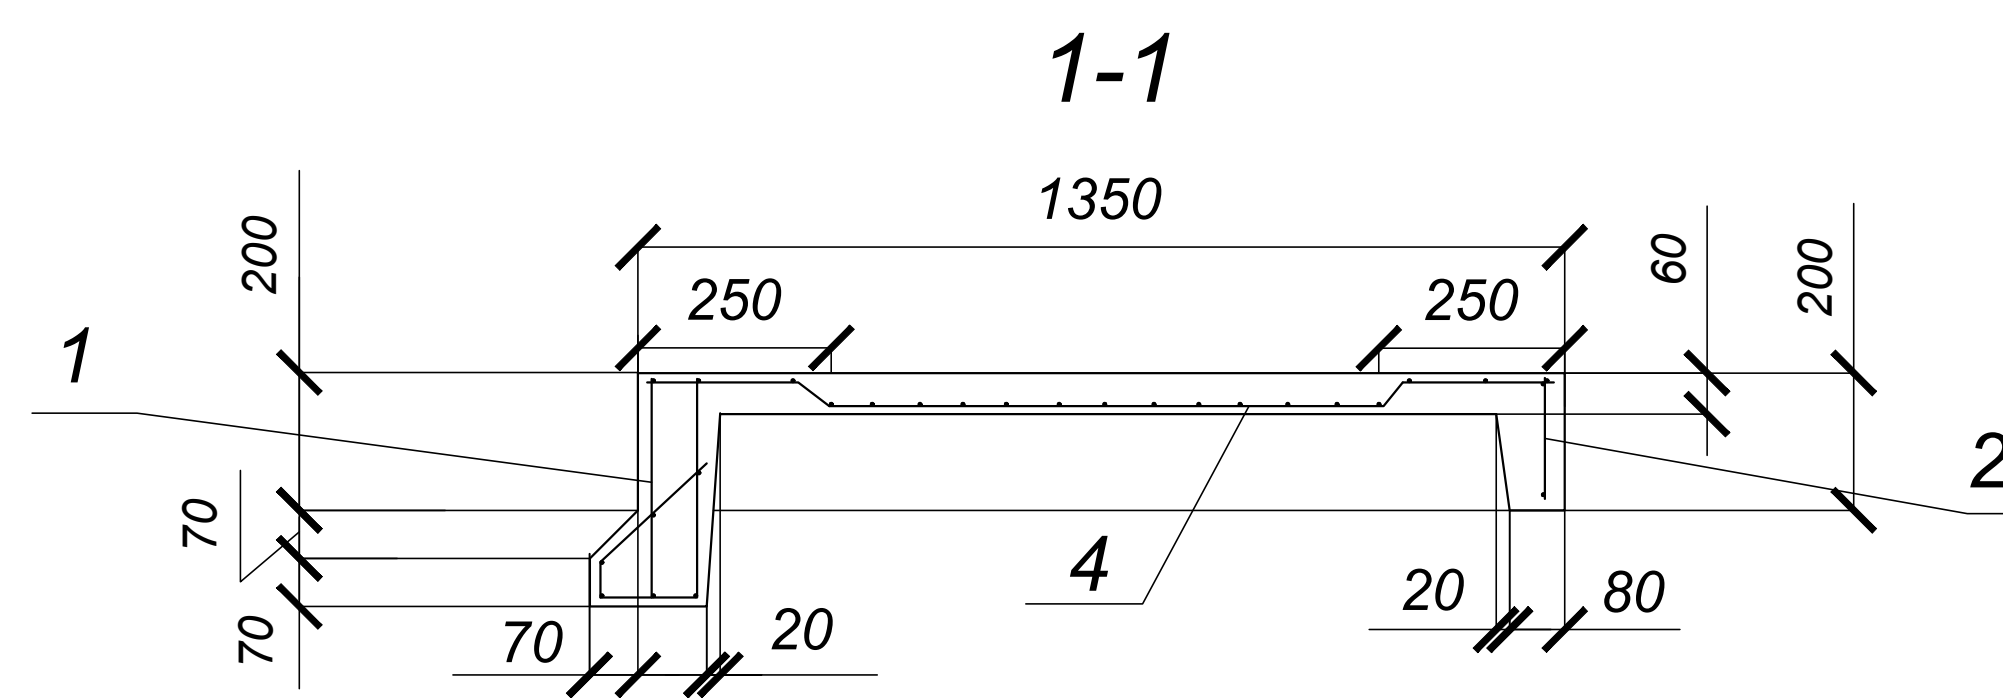


МАЙДАНЧИКОВА ПЛИТА

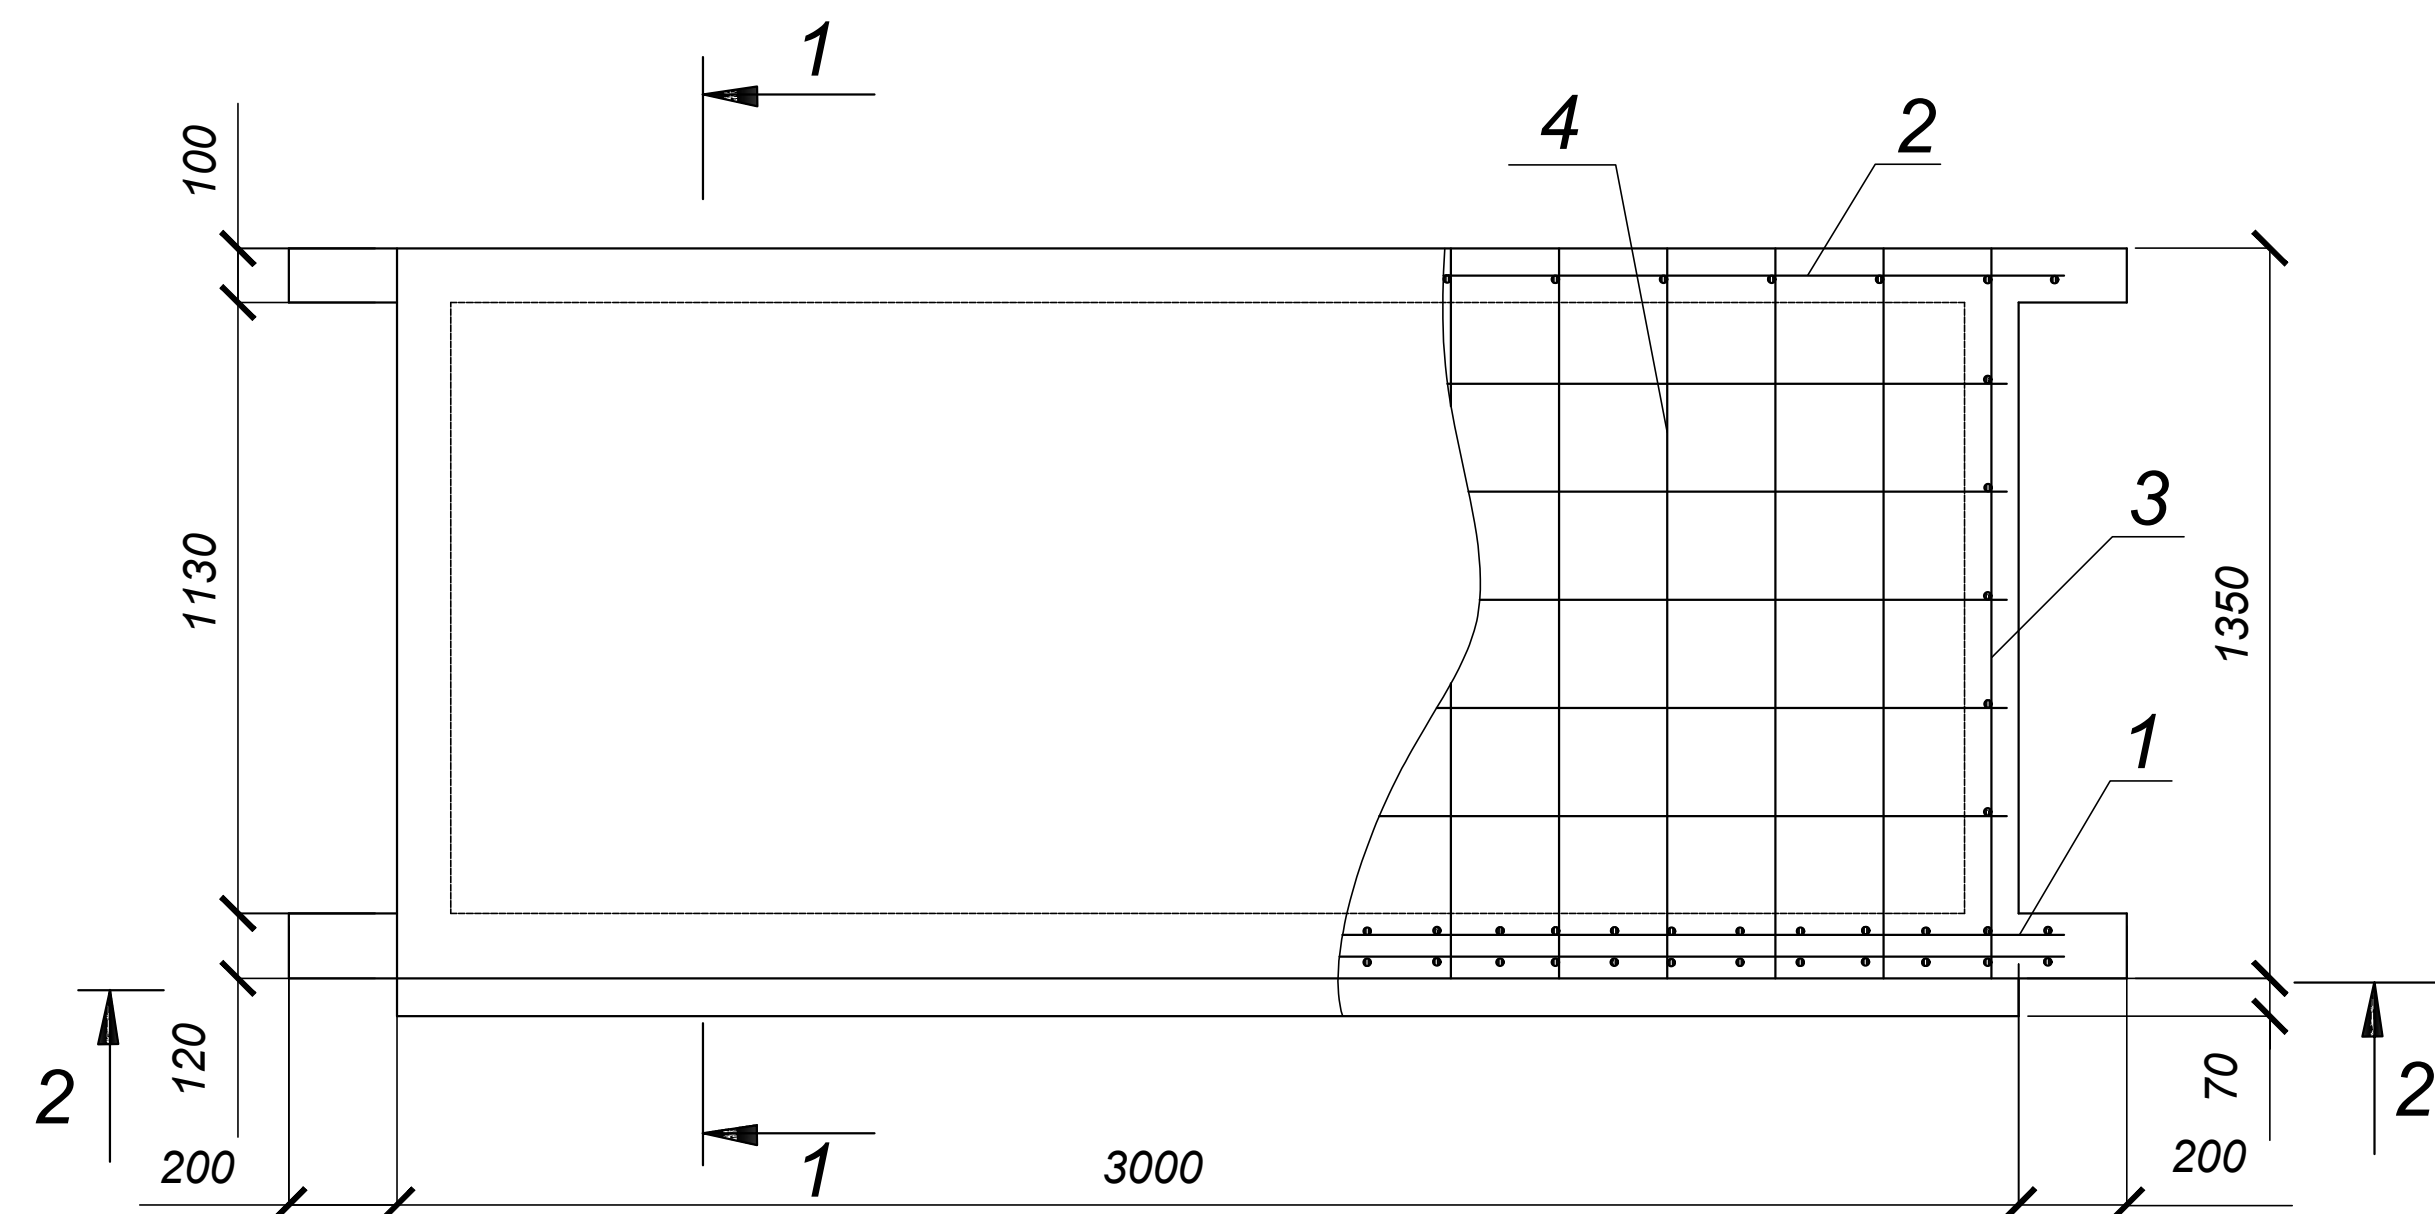

Специфікація елементів конструкцій

форм. зона	позич.	Позначення	Найменування	кіль-ть	примітка
			<u>Сходова площадка</u>		
			Складальні одиниці		
			Каркаси плоскі		
	1	ДСТУ 3760:2019	Кр-1	2	
	2	ДСТУ 3760:2019	Кр-2	1	
	3	ДСТУ 3760:2019	Кр-3	2	
			Сітки арматурна		
	4	ДСТУ 3760:2019	С-1	1	
			Матеріали		
			Бетон класа В 25	0,5	
			<u>Марш сходовий</u>		
			Складальні одиниці		
			Каркаси плоскі		
	5	ДСТУ 3760:2019	Кр-4	2	
			Сітки арматурна		
	6	ДСТУ 3760:2019	С-2	1	
			окремі стрижні		
	7	ДСТУ 3760:2019	Ø 10 A400C, L = 1200	44	
	8	ДСТУ 3760:2019	Ø 6 A240C, L = 500	44	
			Матеріали		
			Бетон класа В 25	0,3	
			Кр-1		
	9	ДСТУ 3760:2019	Ø 6 A240C, L = 330	21	
	10	ДСТУ 3760:2019	Ø 6 A240C, L = 3190	1	
	11	ДСТУ 3760:2019	Ø 10 A300C, L = 3190	1	
			Кр-2		
	12	ДСТУ 3760:2019	Ø 6 A240C, L = 190	16	
	13	ДСТУ 3760:2019	Ø 6 A240C, L = 3250	2	
			Кр-3		
	14	ДСТУ 3760:2019	Ø 6 A240C, L = 180	6	
	15	ДСТУ 3760:2019	Ø 6 A240C, L = 1300	2	

						КВАЛІФІКАЦІЙНА РОБОТА			
						Дев'ятиповерховий житловий будинок для молодих родин в м.Умань			
Зм.	Кол.	Лист	Надок.	Підп.	Дата	Будівельні конструкції	Стадія	Аркуш	Аркуші
Зав. каф.	Банах А.В.						П	3	6
Н.контр.	Гребенюк І.В.								
Керівник	Банах А.В.								
консульт.	Банах А.В.								
Дипломн.	Казakov О.С.					Майданичкова плита, 1-1, Кр-1, Кр-2, Кр-3, специфікація елементів конструкцій	ЗНУ 6.1923-мбг-с2		