




Сходовий марш М 1:20

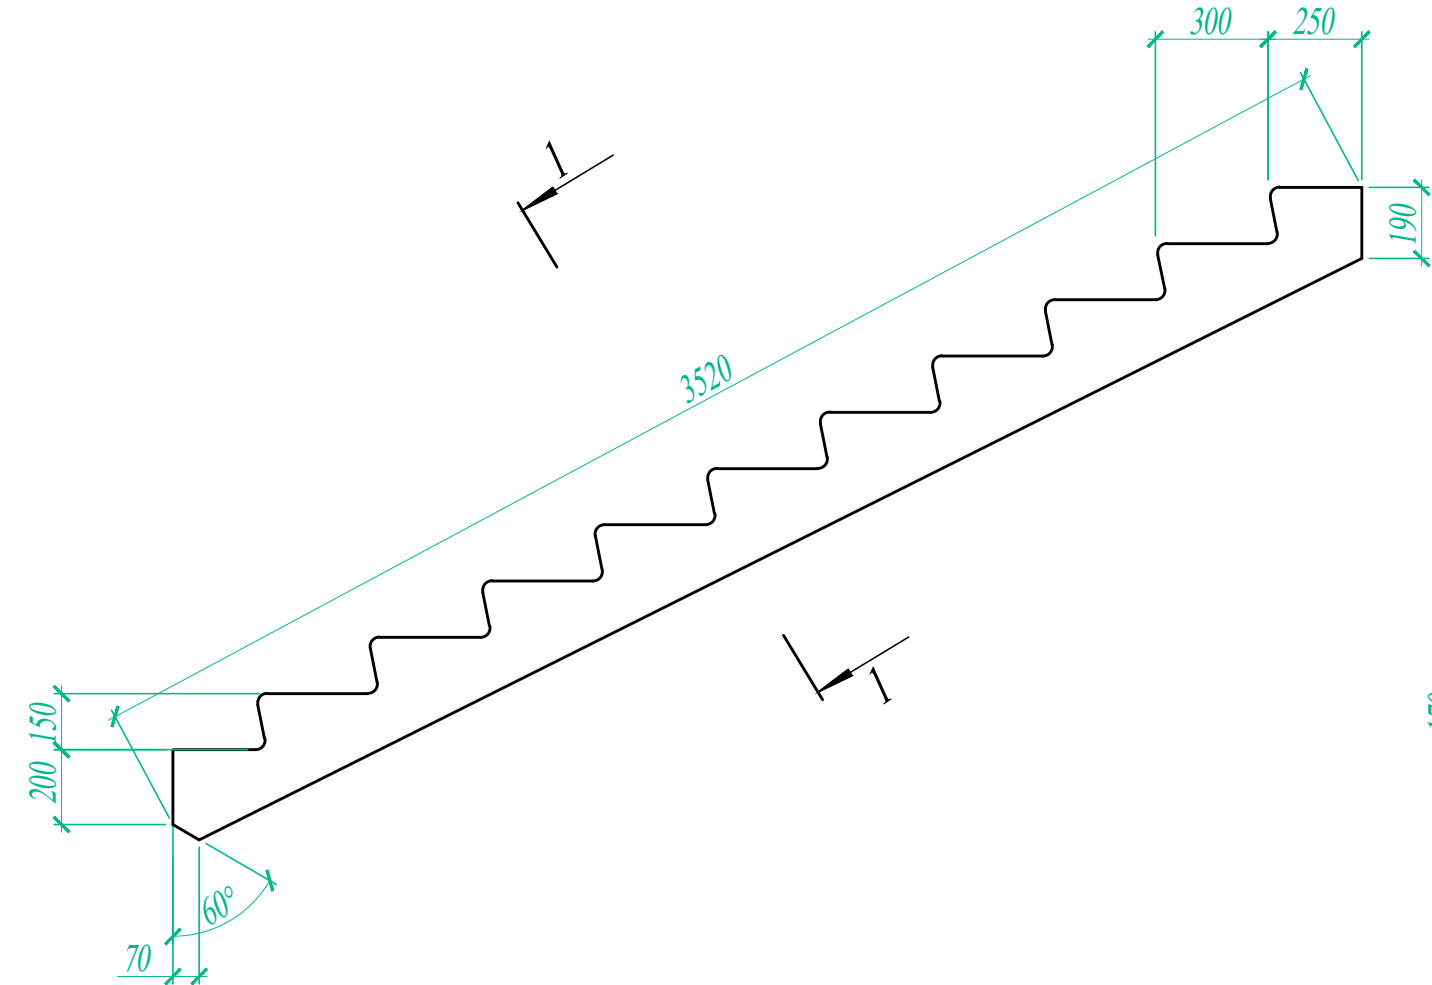


Розріз 1-1

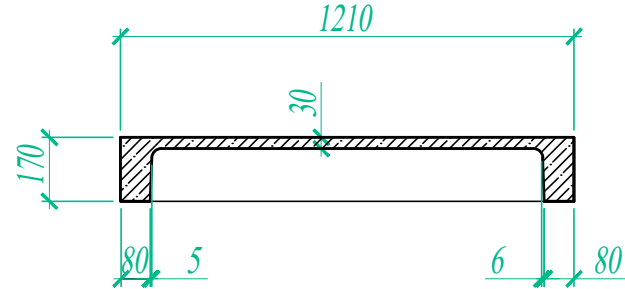


Армування сходового марша 1:10

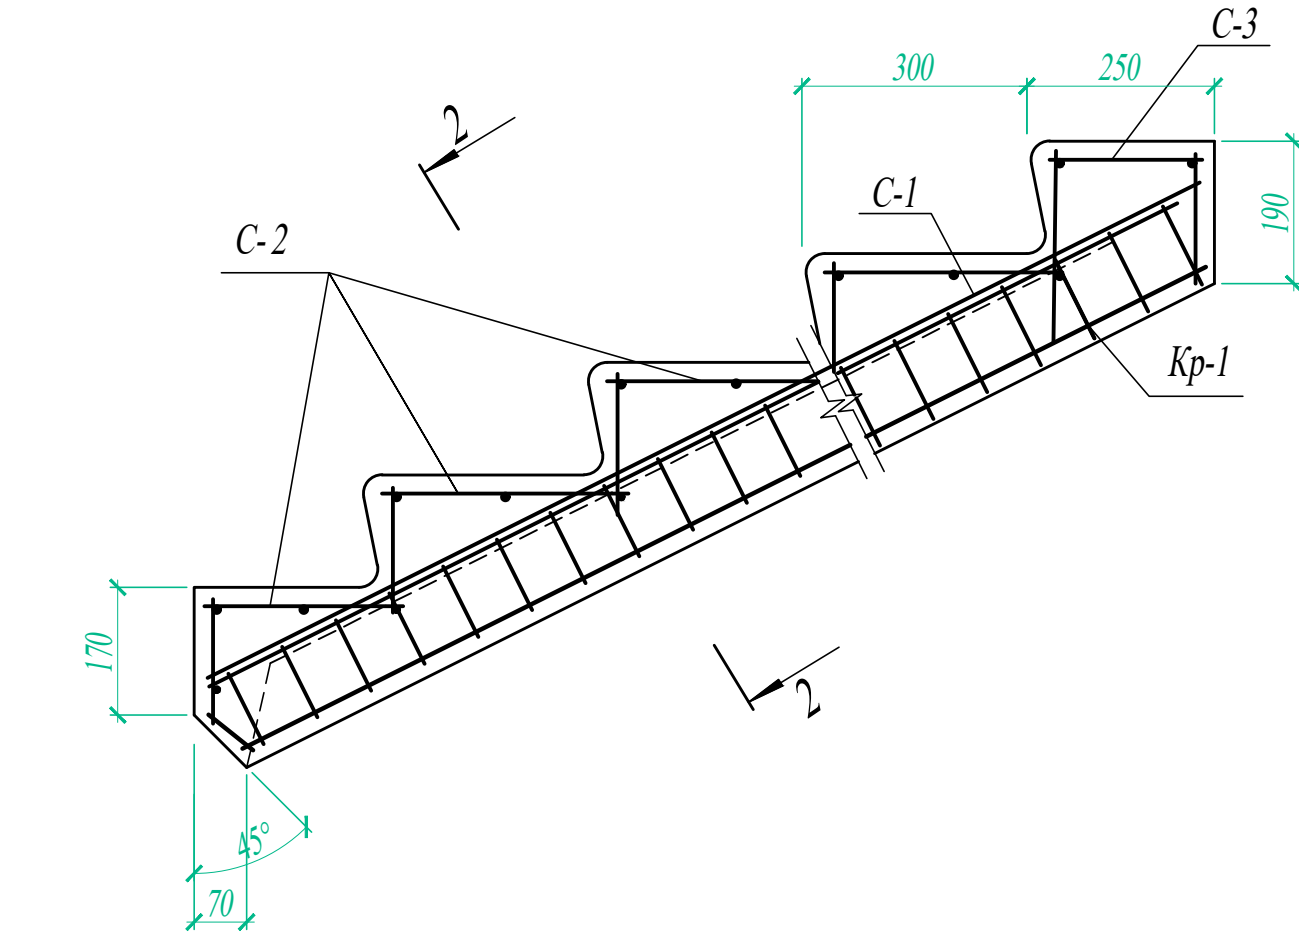


Розріз 2-2

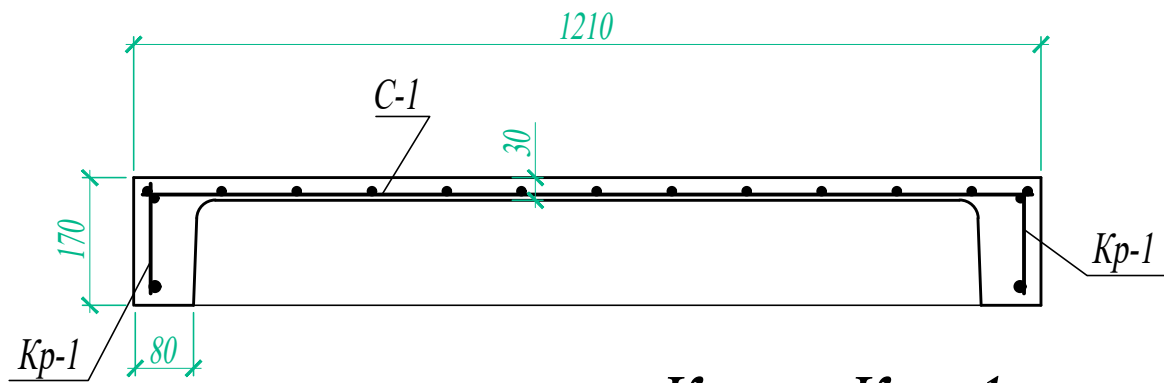


Каркас Кр - 1

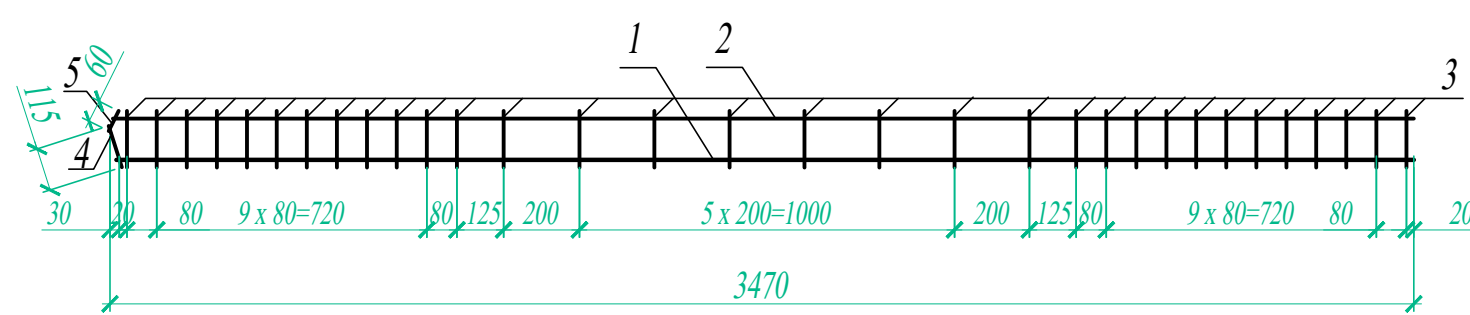


Сетка С - 1

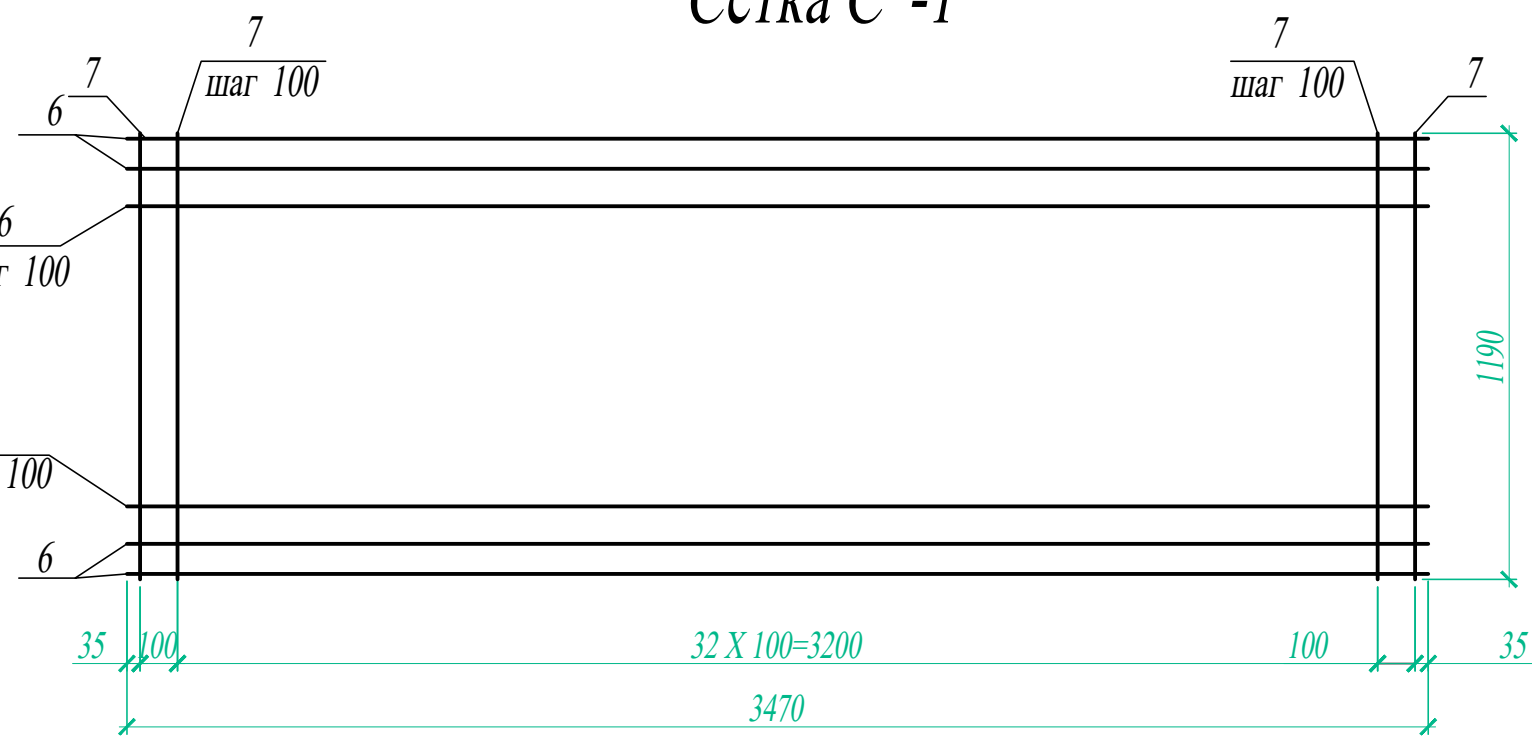

Сходовий майданчик 1:20

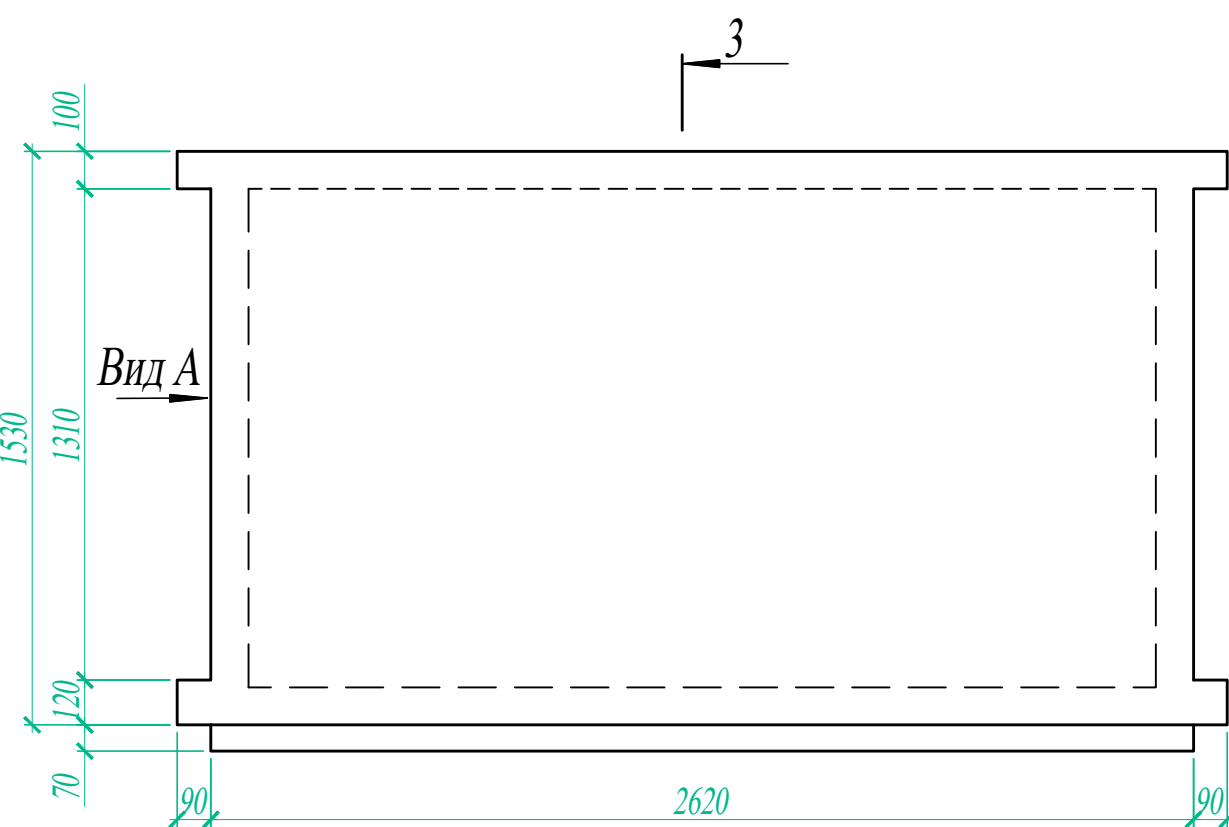

Армування сходового майданчика 1:20

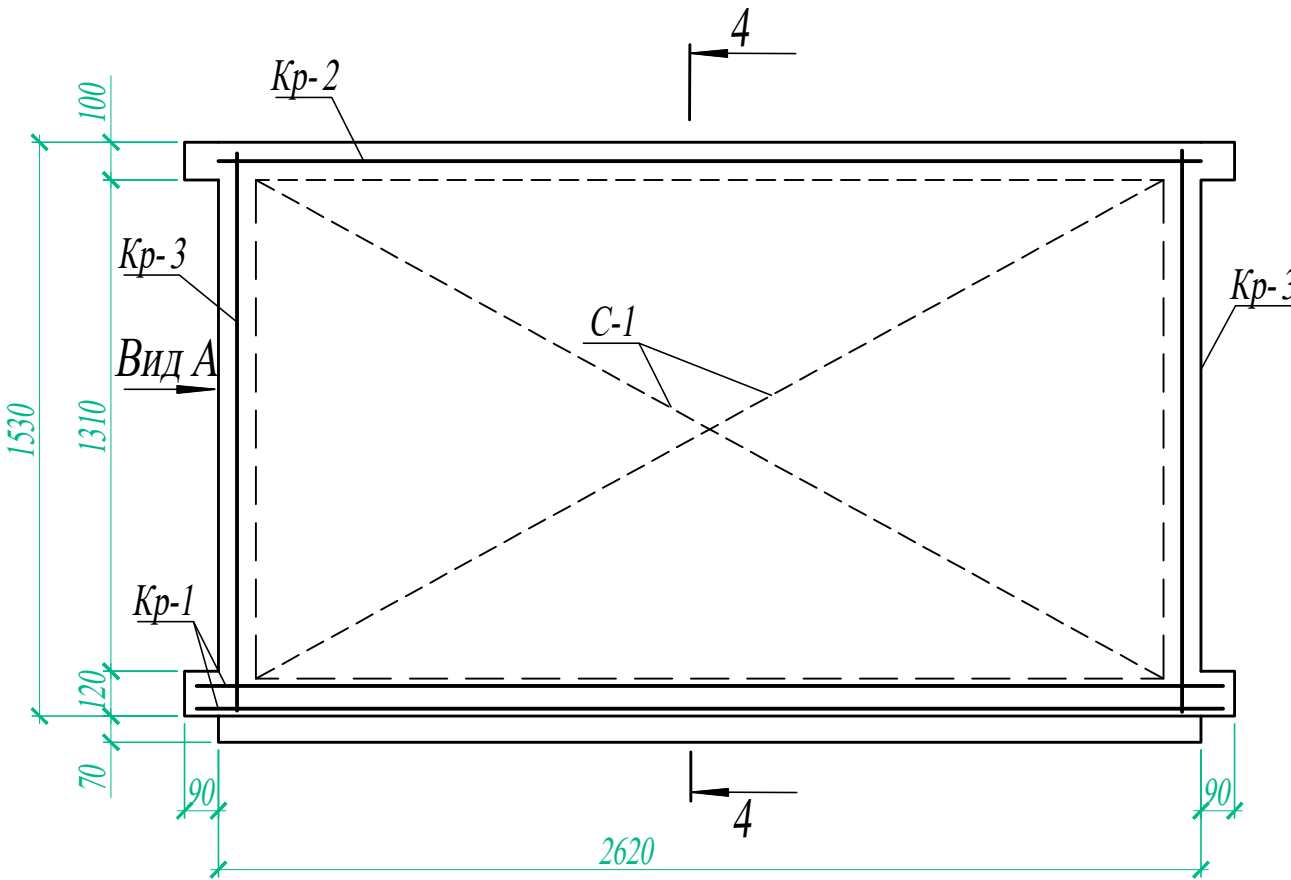

Каркас Кр - 1

