


Фасад 1-17

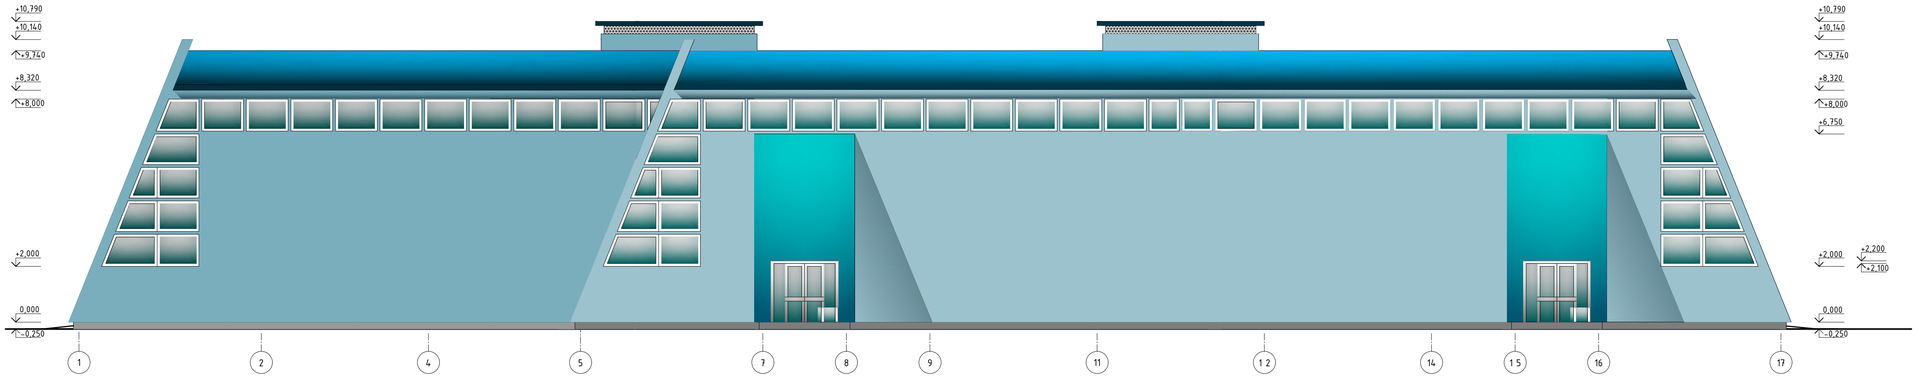

Фасад У-А

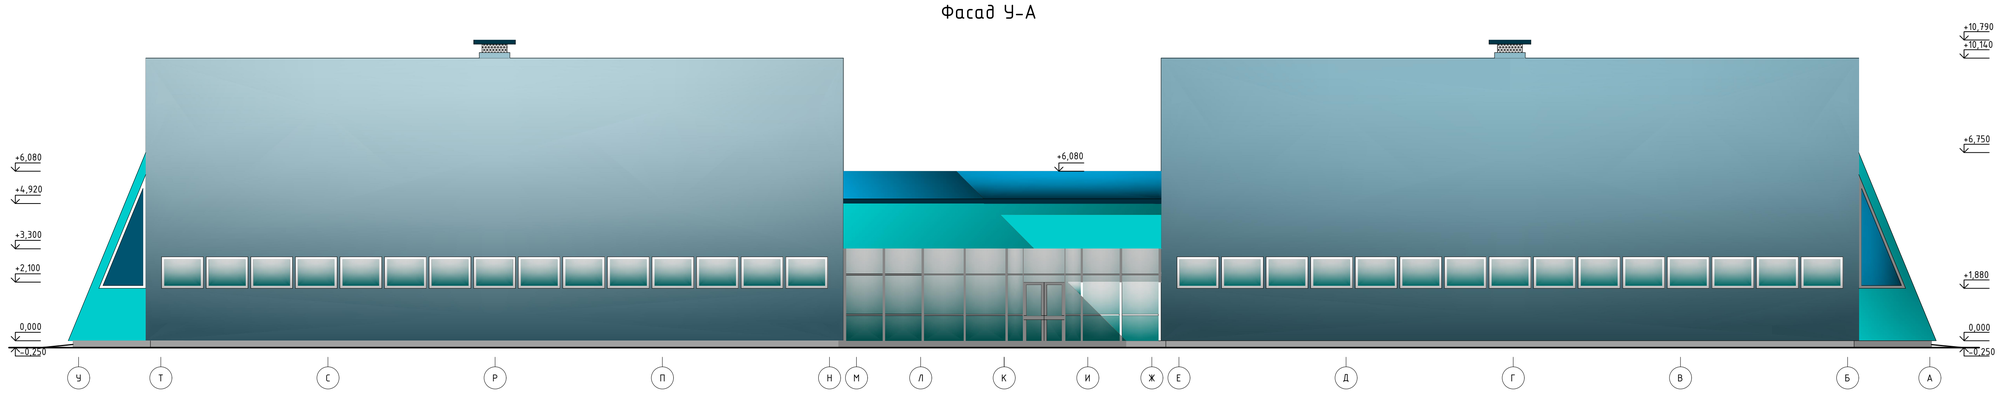

Розріз 1-1

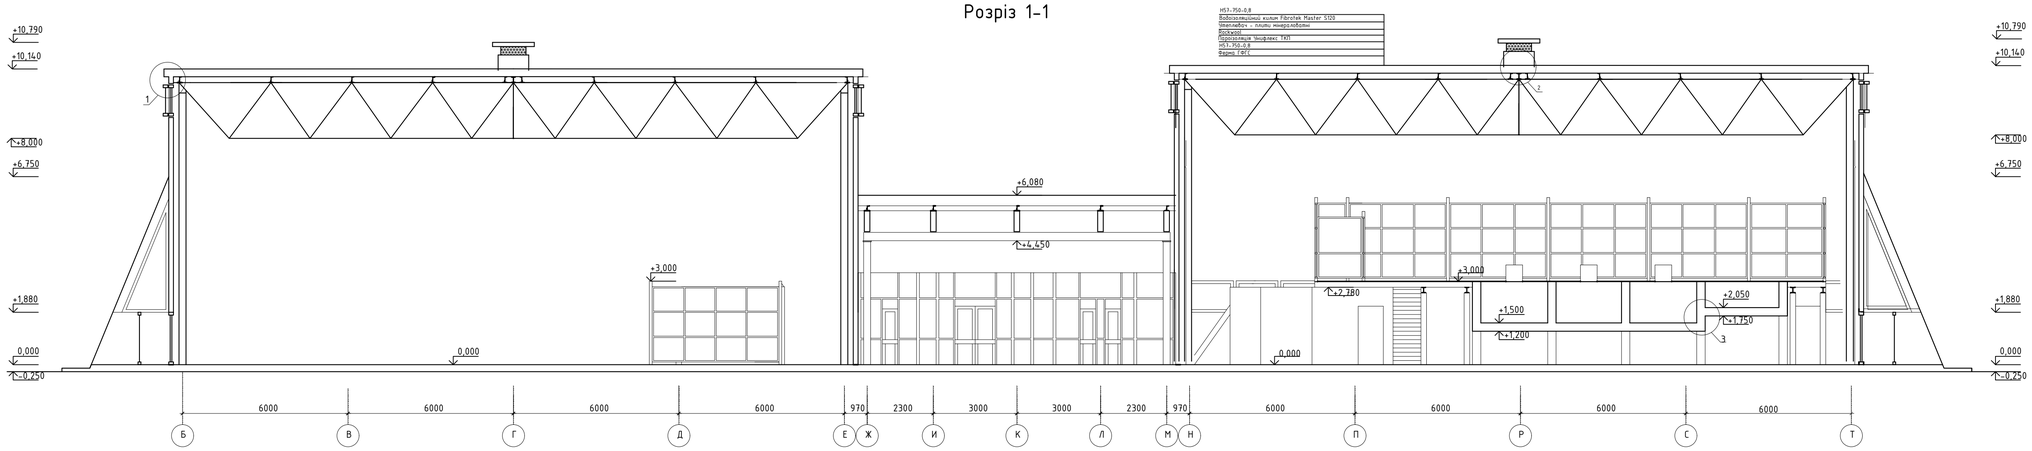

						ЗНУ ІННІ МБГ 22730	
						Фізкультурно-оздоровчий комплекс у Хортицькому районі м. Запоріжжя	
Зм.	Кіл.	Лист	№Док.	Підпис	Дата	Архітектура	Стадія: КР; Лист: 2; Листів: 6
Зав.каф		Банах А.В.					
Н.Контр		Гребенюк І.В.					
Керівник		Ільїн С.В.					
Бакалавр		Івахно Д.О.				Фасад 1 – 17, Фасад У – А, розріз 1 – 1	6.1922-мбг