






РОЗРІЗ 1-1
М 1:100

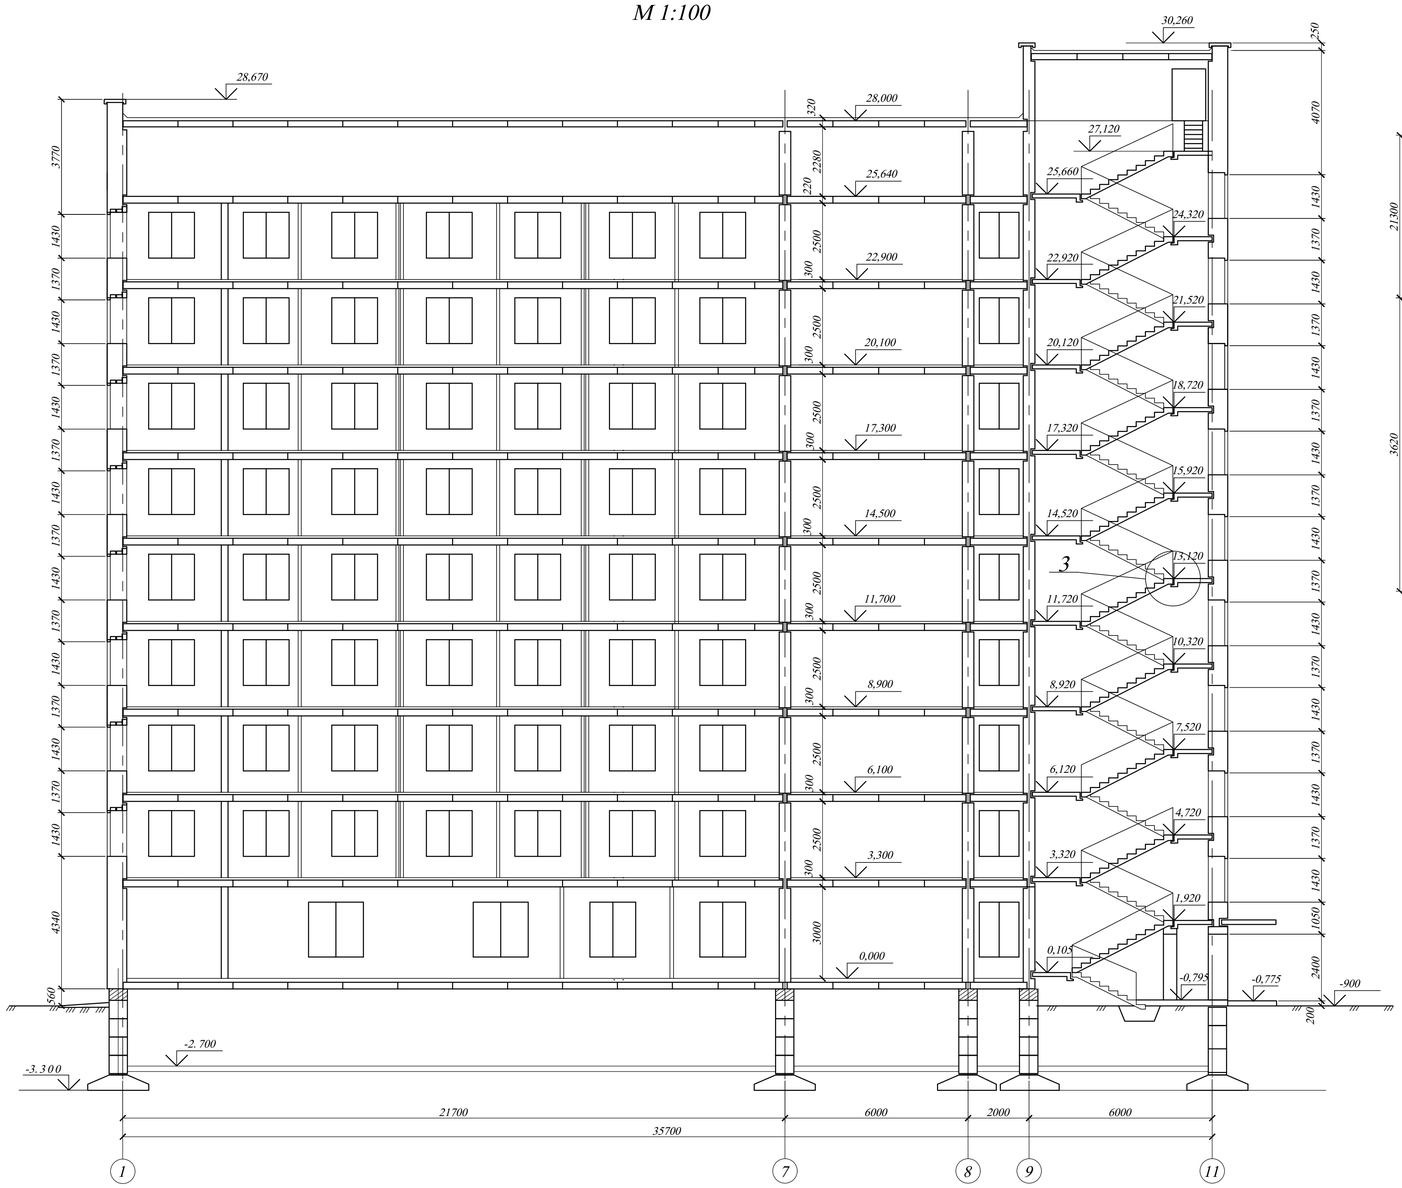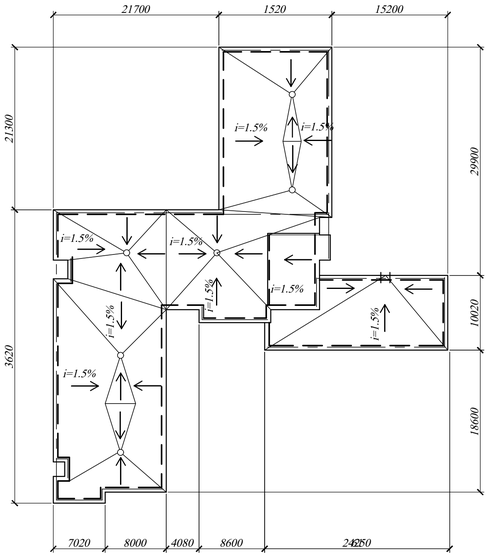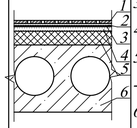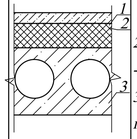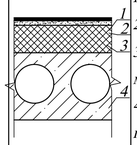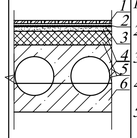



ПЛАН ПОКРІВЛІ
М 1:400

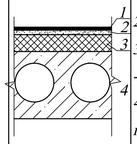



ЕКСПЛІКАЦІЯ ПІДЛОГИ

Назва чи № приміщення	Тип підлоги	Схема підлоги	Елементи підлоги	Площа підлоги, м²
Сан. вузли, кухні 1-го поверха	1		1- Плитка керамічна (10мм.) 2- Цементо-песчаний розчин (10мм.) 3- Гідроізоляція, один слой рубероїда. 4- Цементо-песчана стяжка (15мм.) 5- Утеплювач, мати мінераловатні -50кг/м3 (150мм.) 6-ЗБ пустотна плита перекриття -(220мм.)	486,2
Вестибюль та коридори 1-го поверха	2		1-Цементо-песчана стяжка з мраморною крошкою (35мм.) 2- Утеплювач, мати мінераловатні -50кг/м3 (150мм.) 3-ЗБ пустотна плита перекриття-(220мм.)	390,6
Житлові кімнати	3		1- Лінолеум (10мм.) 2- Цементо-песчана стяжка (15мм.) 3- Теплоізоляція, мати мінераловатні -50кг/м3 (45мм.) 4-ЗБ пустотна плита перекриття-(220мм.)	830,02
Сан. вузли, кухні	4		1- Плитка керамічна (10мм.) 2- Цементо-песчаний розчин (10мм.) 3-Гідроізоляція, один слой рубероїда. 4- Цементо-песчана стяжка (15мм.) 5- Звукоізоляція, засипка шлаком -200кг/м3 (45мм.) 6-ЗБ пустотна плита перекриття-(220мм.)	486,2
Житлові кімнати	5		1- Лінолеум (10мм.) 2- Цементо-песчана стяжка (15мм.) 3- Звукоізоляція, засипка шлаком -200кг/м3 (55мм.) 4-ЗБ пустотна плита перекриття-(220мм.)	840,2

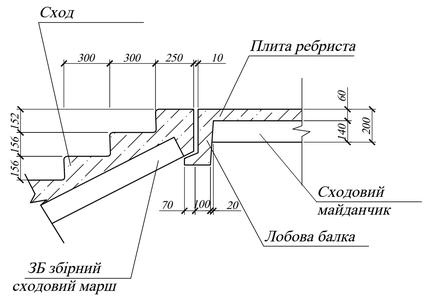

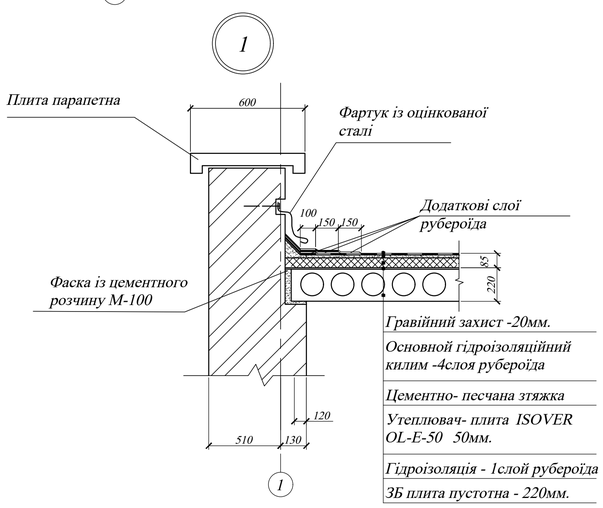

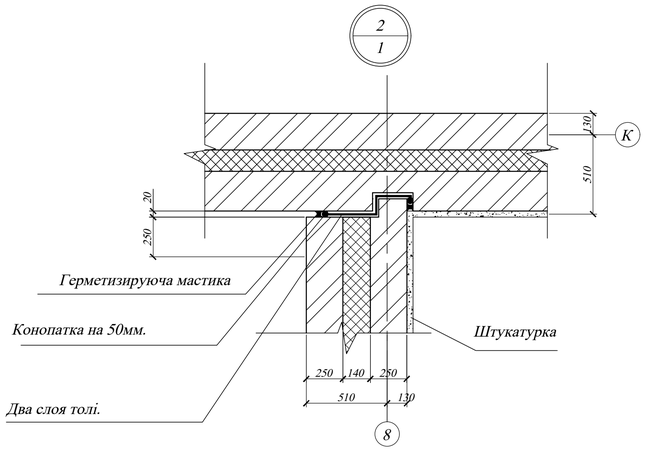

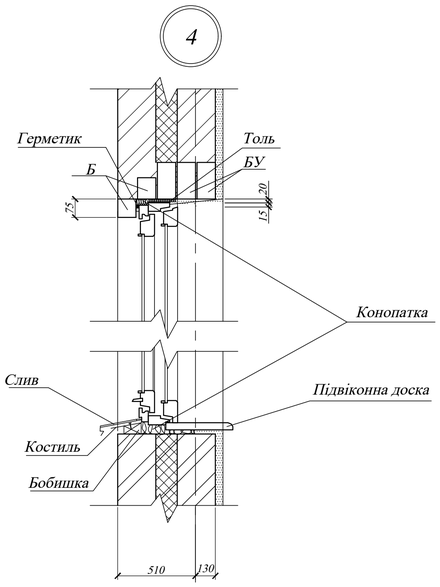

						ЗНУ ІННІ МБГ 23218	
						Проєкт гуртожитку на 600 місць в м. Павлоград	
Зм.	Кол.	Лист	№док.	Підпис	Дата		
Зав.каф		Банах А.В.				Архітектурно- будівельний розділ	Стадія: П; Аркуш: 2; Аркушів: 6
Н.контр		Гребенюк І.В.					
Керівник		Банах А.В.					
Виконав		Алексєєнко А.С.				Розріз 1-1, план покрівлі, експлікація підлог, вузли 1, 2, 3 ,4.	6.1923-мбг-з-с2