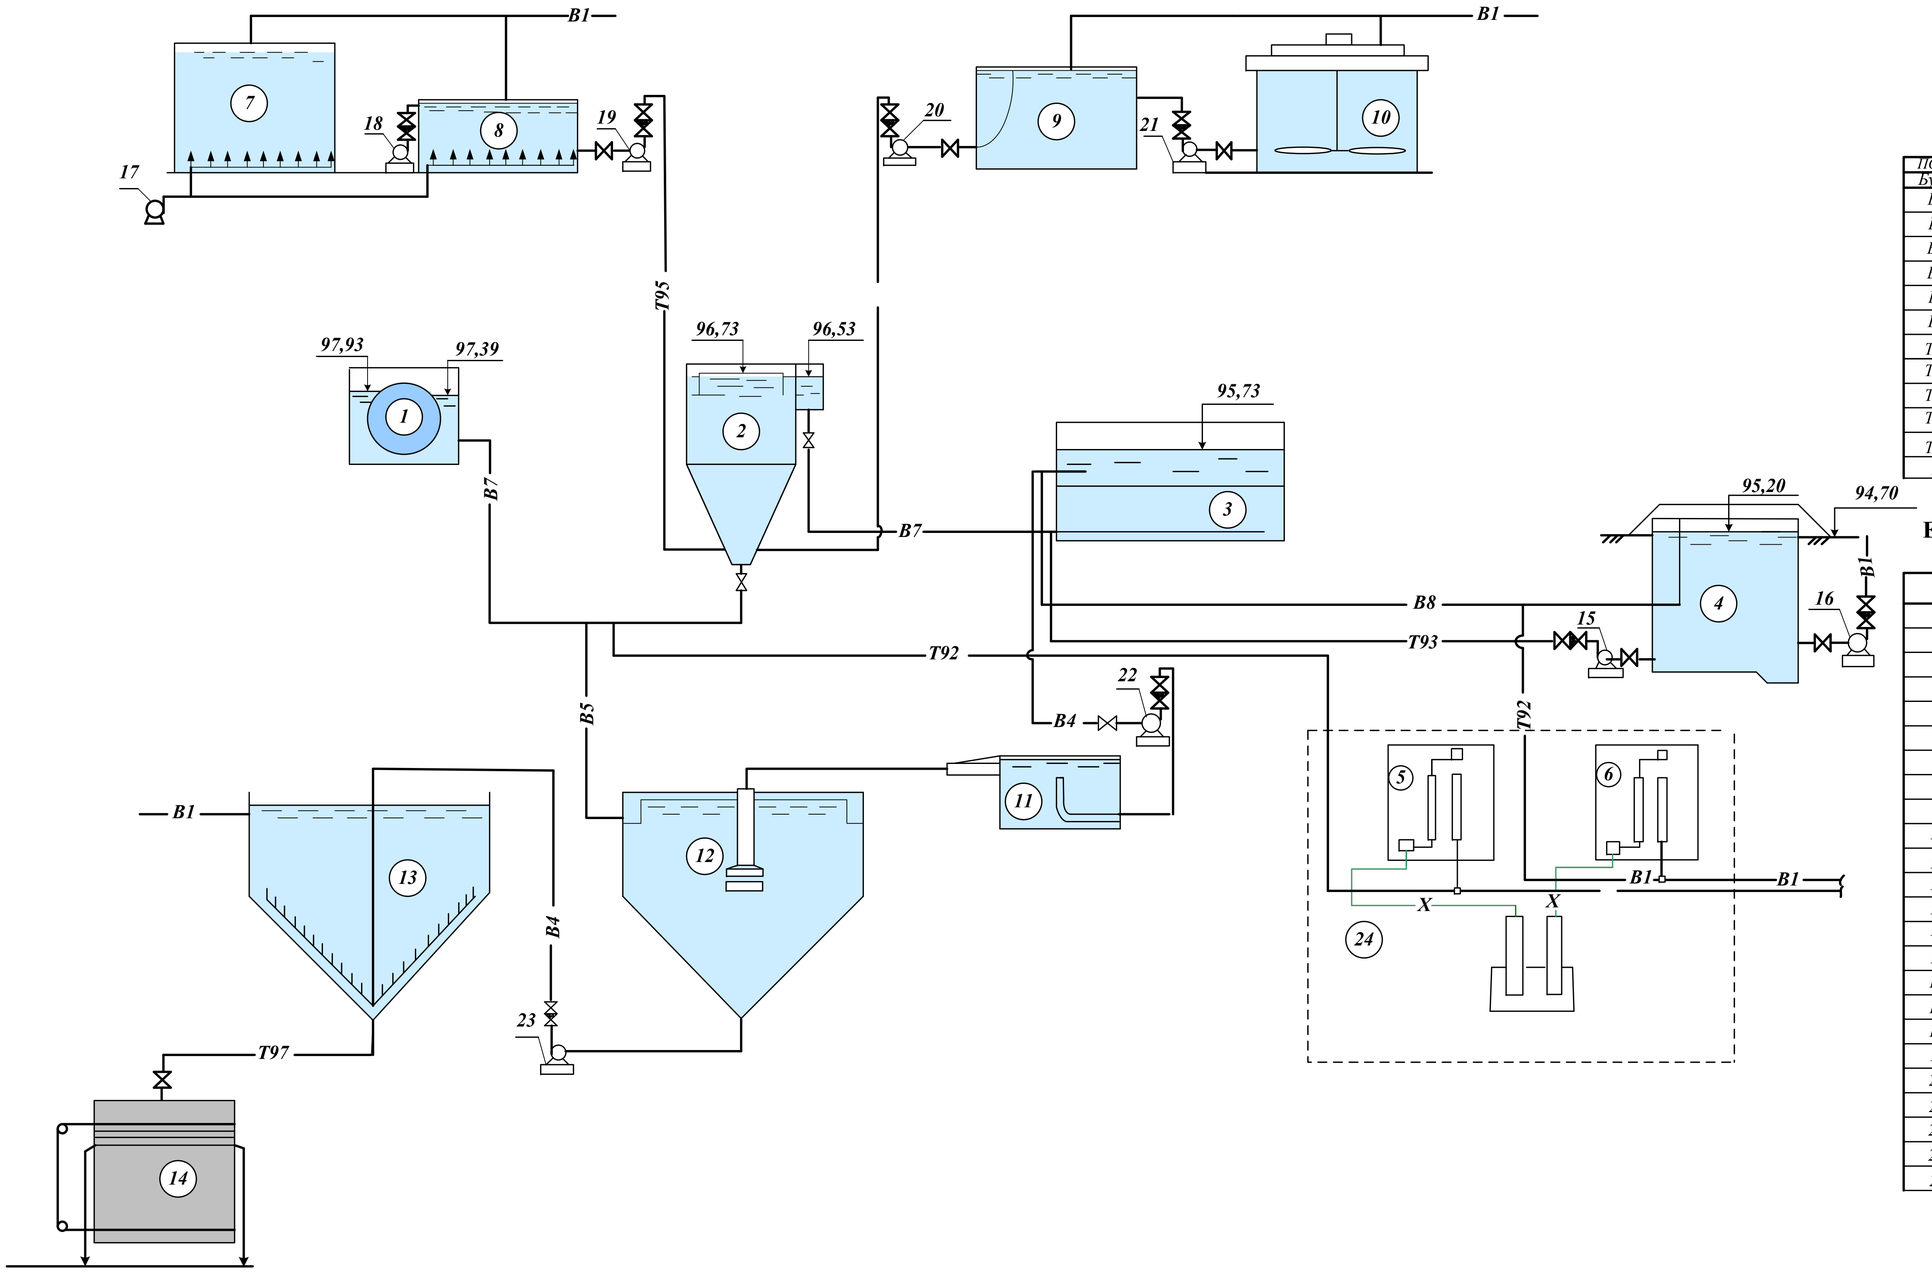


СПЕЦИФІКАЦІЯ ТРУБОПРОВОДІВ

Позначення Букв.	Позначення Граф.	Найменування трубопроводу
В1	—В1—	Господарсько-питний водопровід
В4	—В4—	Промивна вода подавальний
В5	—В5—	Промивна вода зворотний
В7	—В7—	Річкова вода
В8	—В8—	Відфільторована вода
К1	—К1—	Каналізація
Т92	—Т92—	Трубопровід хлорної води
Т93	—Т93—	Подача води на промивання контактних освітлювачів
Т94	—Т94—	Подача розчину вапна
Т95	—Т95—	Подача коагулянту
Т97	—Т97—	Згущений осад
Х	— Х —	Хлоропровід

ЕКСПЛІКАЦІЯ СПОРУД ТА ОБЛАДНАННЯ

	Найменування	Кі	Прим.
1	Барабанні сітки	2	
2	Змішувач	7	
3	Контактний освітлювач	14	
4	Резервуар чистої води	3	
5	Первинна обробка хлорною водою	2	
6	Вторинна обробка хлорною водою	2	
7	Розчинний бак-сховище коагулянту	4	
8	Витратний бак коагулянту	2	
9	Витратний бак вапняного молока	2	
10	Механічна лопатева мішалка	2	
11	Приймальна камера	2	
12	Відстійник	4	
13	Вертикальний згущувач	4	
14	Фільтр-прес	2	
15	Насос перекачування води на промивання	1	
16	Насос перекачування чистої води споживачам	1	
17	Повітродувка	1	
18	Насос перекачування розчину коагулянта	1	
19	Насос-дозатор розчину коагулянту	2	
20	Насос-дозатор розчину вапна	2	
21	Насос перекачування розчину вапна	1	
22	Насос перекачування чистої води на промивку	1	
23	Насос перекачування осаду	4	
24	Хлораторна	3	

Вим.	Лист	№ документа	Підпис	Дата	ІННІ ЗНУ. Б.23221.002			
Розробив		Сап'ян			РОЗРОБКА ВОДООЧИСНИХ ОБ'ЄКТІВ МІСЬКОЇ КРИТИЧНОЇ ІНФРАСТРУКТУРИ	Літ	Маса	Масштаб
Консульт.		Ільїн				Б		б/м
Керівник		Ільїн				Лист 2		Листів 6
Т. Контр.		Ільїн			Висотна схема	ІННІ ім. Ю.М.Потебні ЗНУ 6.1923-мбг-з-с2		
Н. Контр.		Гребенюк						
Затверд.		Банах						