

План на відм. 0,000

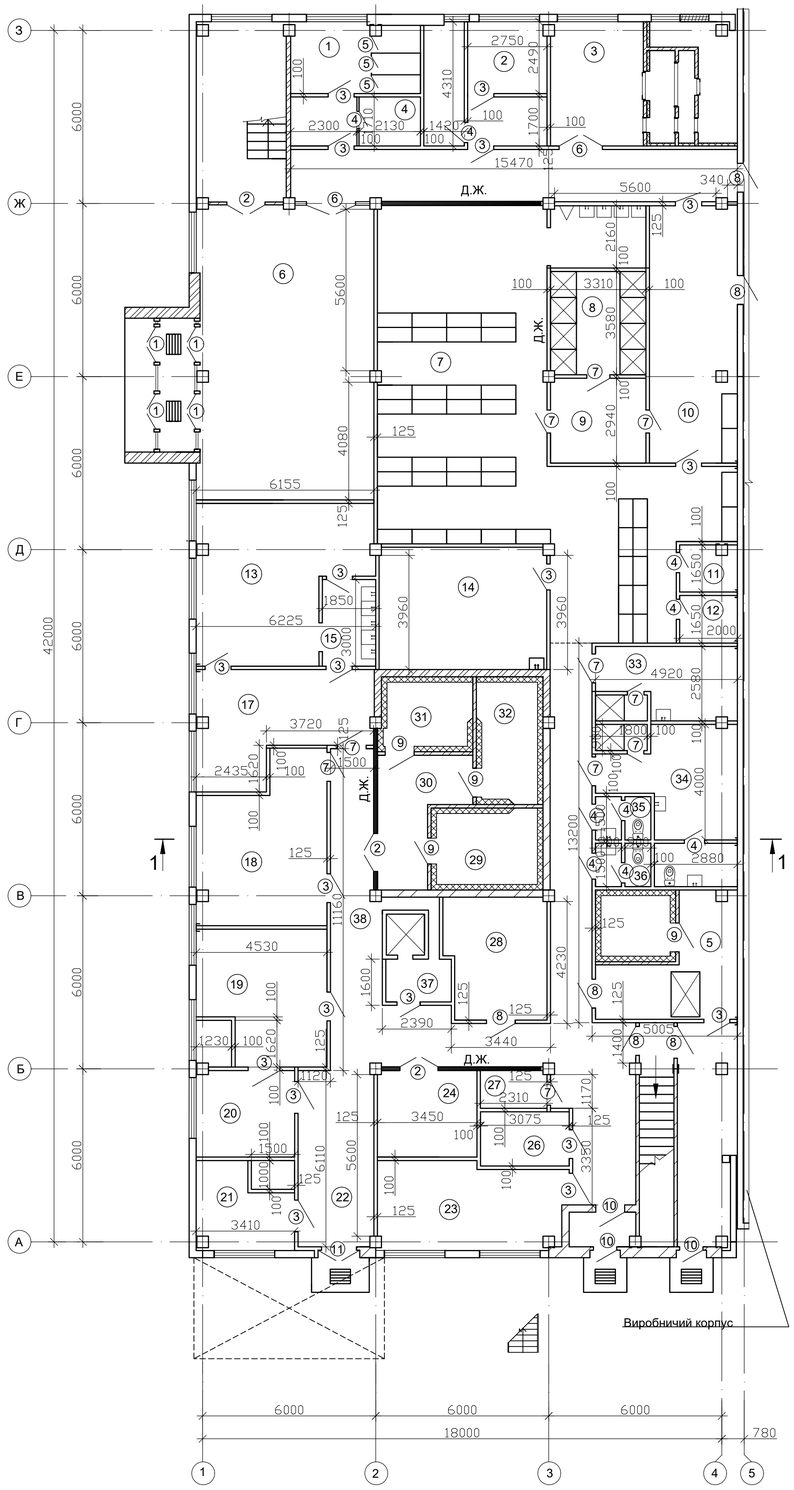

План на відм. +3,300

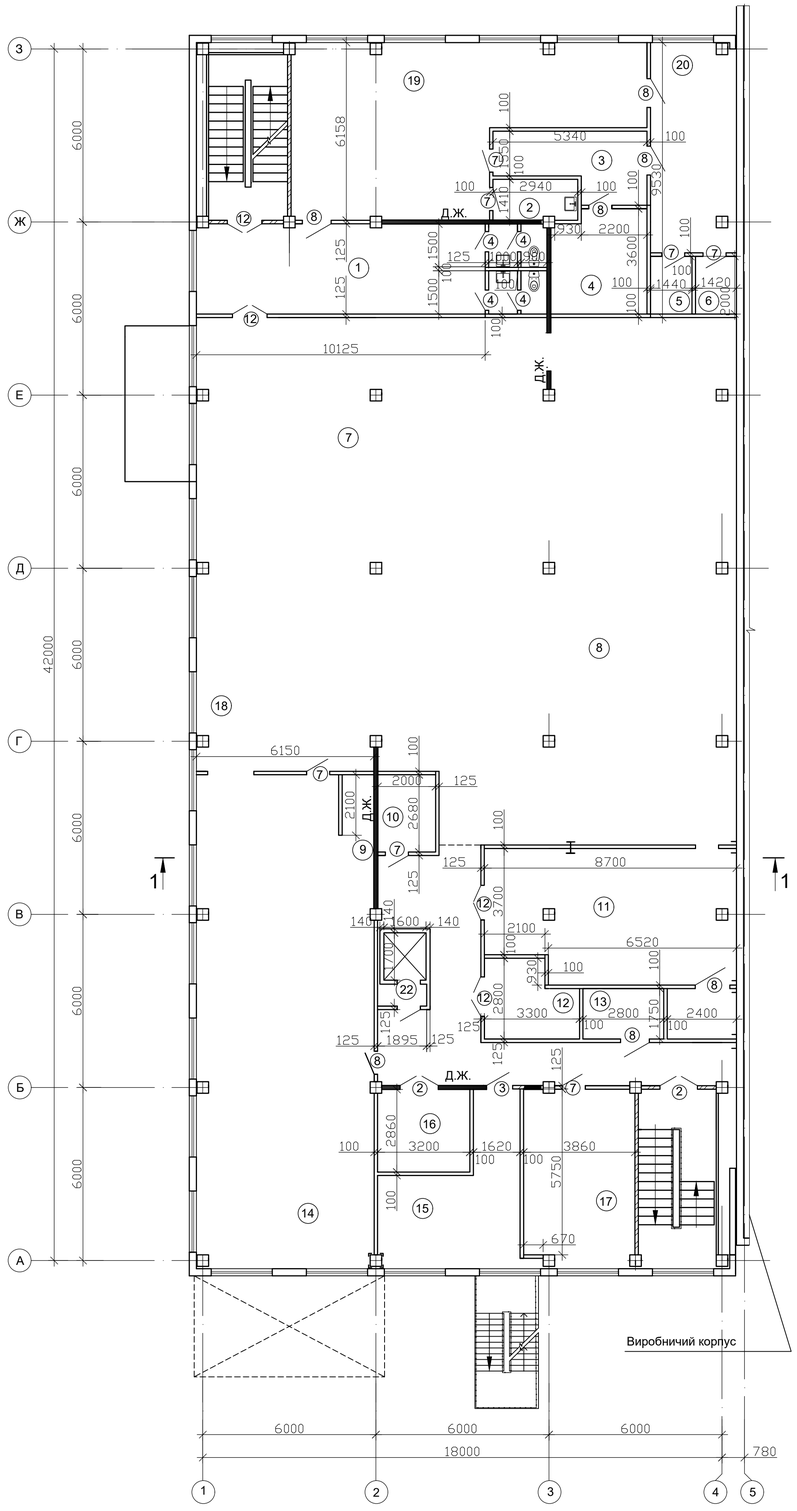

Експлікація приміщень

Номер приміщення	Наіменування	Площа, м²	Кат. прим	Номер приміщення	Наіменування	Площа, м²	Кат. прим
	Відм. 0,000				Відм. + 3,300		
1	Приміщення для разборки та зберігання	10,74		1	Вестибюль з вмивальною зоною	37,12	
	чистого одягу			2	Побутова кладова	4,1	
2	Приміщення для приймання,сортировки	17,5		3	Переддушова	10,61	
	та зберігання брудного спецодягу			4	Душова	11,6	
3	Венткамера	26,39		5	Кладова чистого одягу	2,88	
4	Ожидальна	3,62		6	Кладова брудного одягу	2,84	
5	Блок відходів з холодильною камерою	19,74		7	Зал їдальні	183,33	
6	Вестибюль	90,3		8	Раздаточна	117,96	
7	Чоловічий гардероб виличного,	108,6		9	Мойка тележек	2,31	
	та спеціального одягу :			10	Хліборізка	5,36	
	гр.Ia-7шк.; Iб-149шк.; Iв-23шк.; IIа-13шк.			11	Моечна столового посуду	38,73	
	Гардероб виличного одягу			12	Приміщення персонала	7,98	
	гр.IIIа - 2шк.; IIIб - 4шк.			13	Приміщення директора виробництва	4,9	
8	Душова	11,8		14	Горячий цех	102,13	
9	Переддушова	9,7		15	Холодний цех	21,02	
10	Чоловічий гардероб спеціального одягу	27,0		16	Моечна кухоного посуду	9,13	
	для гр.IIIа - 2шк.; IIIб - 4шк..			17	Приміщення для мучних виробів	23,3	
11	Кладова чистого одягу	3,12		18	Раздаточна механізована	17,12	
12	Кладова брудного одягу	3,3		19	Жіночий гардероб виличного,	52,0	
13	Буфет-раздаточна спецхарчування	28,64			та спеціального одягу :		
14	Електрощитова	24,6			гр.Iб - 90шк.; гр.IIа - 4шк.; гр.Iв - 3шк.		
15	Моечна буфета-раздаточної	5,54			Гардероб виличного, домашнього одягу		
16	Кладова	5,52			гр.IIIб - 12шк.; гр.IIб - 5шк.		
17	Підсобне приміщення буфета-раздаточної	19,8		20	Жіночий гардероб спеціального одягу	21,35	
18	М'ясо-рибний цех	23,54			гр.IIIб - 12шк.; гр.IIб - 5шк..		
19	Овочевий цех	19,33		21	Місце сушки волосся	6,0	
20	Кладова овочей	10,2		22	Тамбур ліфта	2,04	
21	Кладова та моечна тари	10,5					
22	Загрузочна	16,1					
23	Кладова сухих продуктів	19,1					
24	Кладова інвентаря	10,3					
25	Кабінет	5,37					
26	Кабінет директора	5,77					
27	Побутова кладова	3,0					
28	Машинне приміщення камер	14,57					
29	Холодильна камера мясо-риби	11,02					
30	Тамбур охолодження камер	10,76					
31	Холодильна камера фруктів, овочей напитків	8,35					
32	Холодильна камера молочно-жирових продуктів	10,23					
33	Гардероб чоловічий	12,36					
34	Гардероб жіночий	20,45					
35	Санвузел для персонала (жіночий)	2,78					
36	Санвузел для персонала (чоловічий)	2,78					
37	Тамбур ліфта	3,82					
38	Коридор	63,5					

						ЗНУ 22739 МБГ
						Проєкт адміністративного корпусу ПрАТ "Запорізький завод надпотужних трансформаторів"
Зм.	Кол.	Лист	№док	Підпис	Дата	
Зав.каф.		Банах А.Е.				Архітектура
Н.контр.		Гребенюк				
Керівник		Фостащенко				
Консульт.		Фостащенко				
Дипломн.		Сисюк Д.В.				План на відм. 0,000, план на відм. 3,300, експлікація приміщень.

Стадія	Лист	Листів
П	1	6

6.1922-мбг