
ПРАВОСЛАВНИЙ ХРАМ

по вул. Бориспільська в м. Запоріжжя

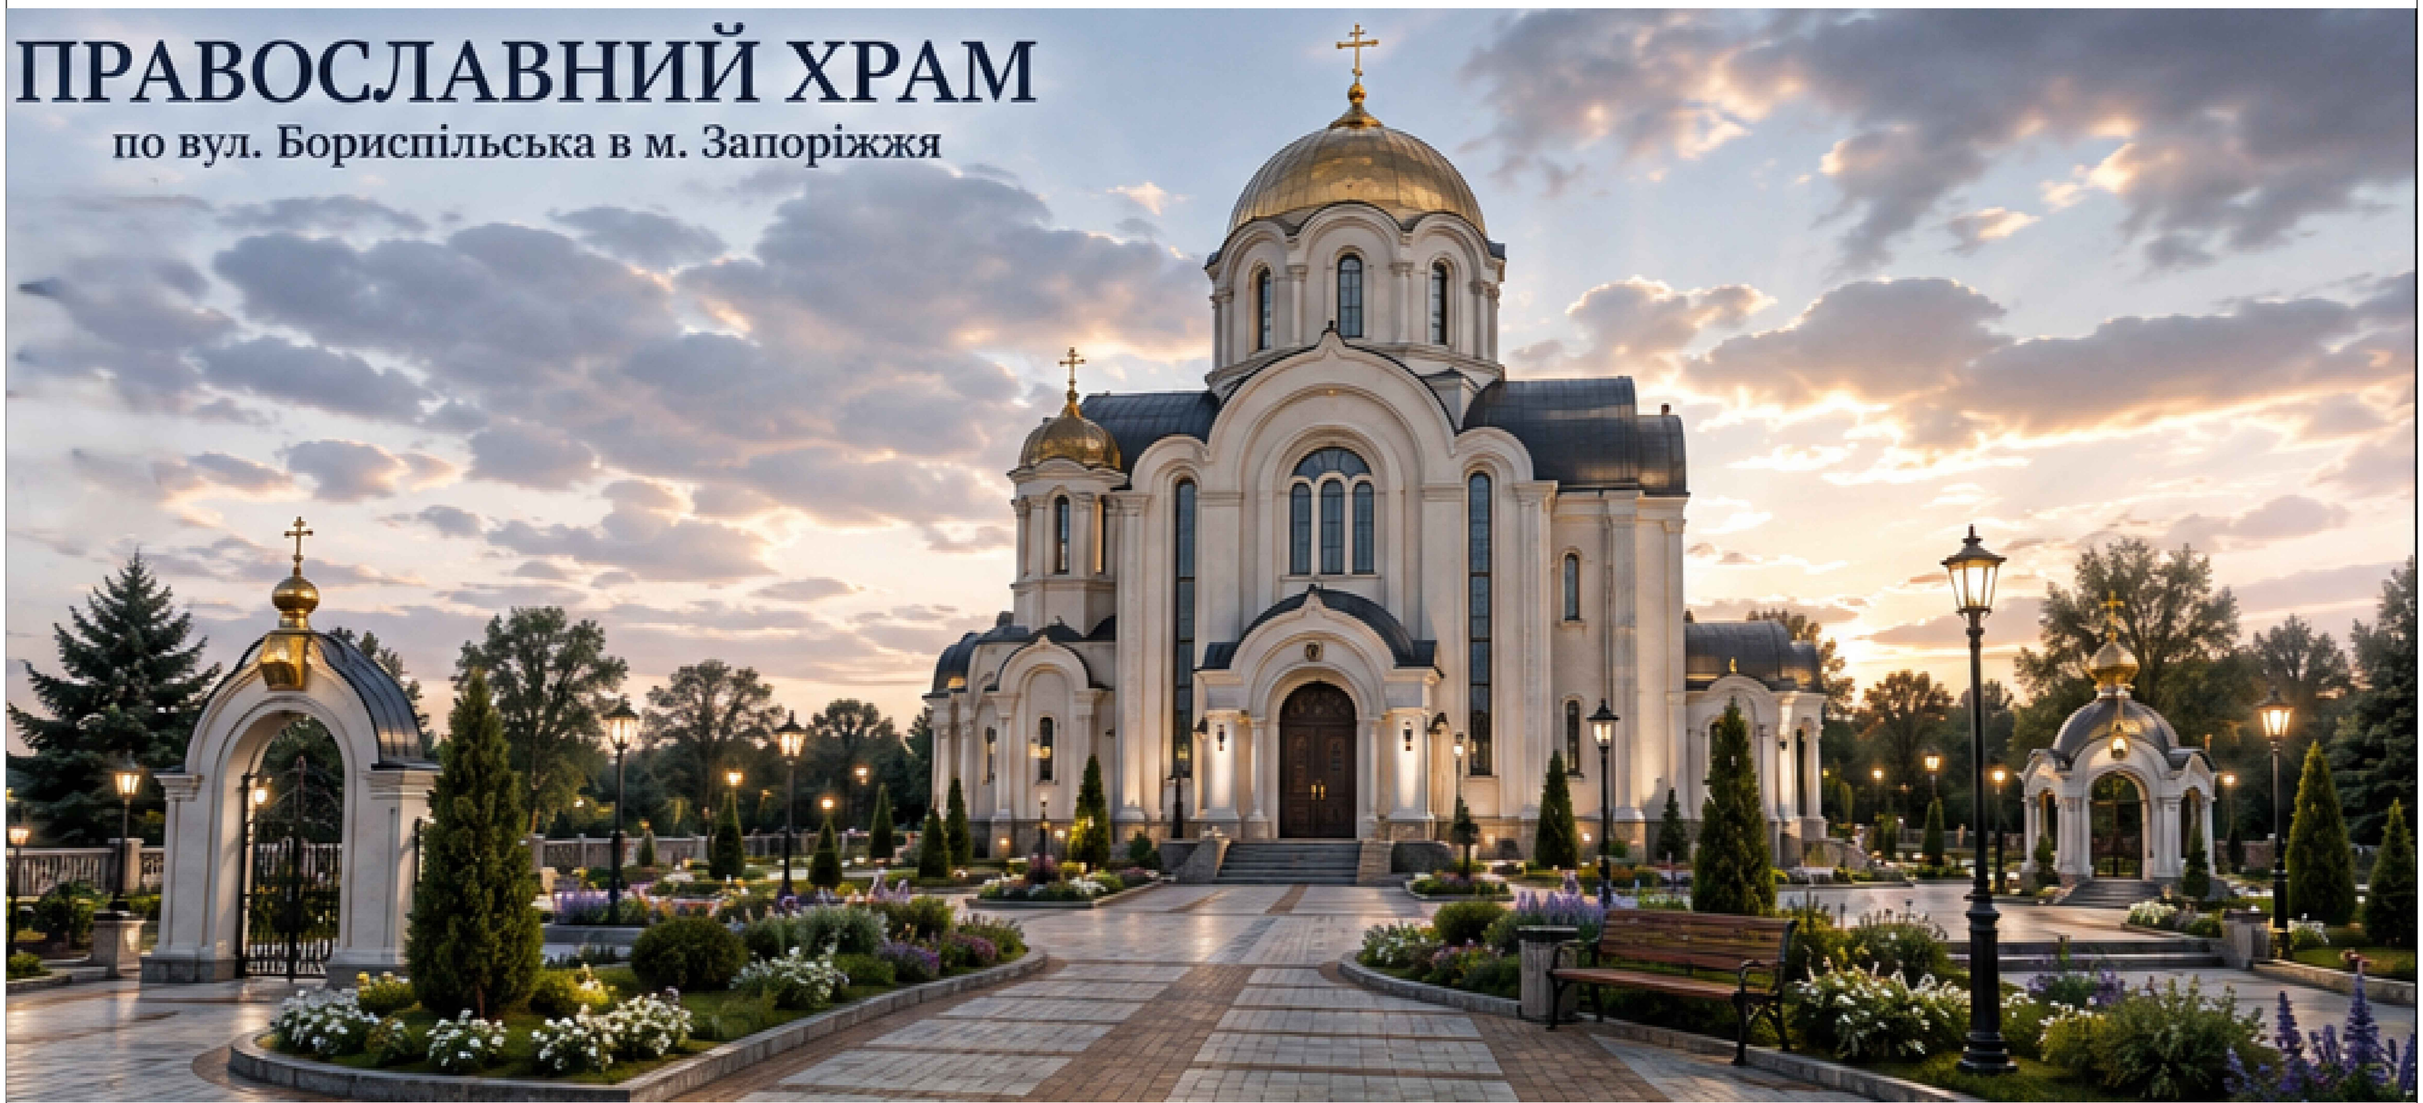

						ЗНУ 22731 МБГ КР	
						Православний храм по вул. Бориспільська в м.Запоріжжя	
Зм.	Кол.	Лист	№ док.	Підпис	Дата		
Зав. каф.		Банах А.В.				Архітектура	Стадія: КР; Лист: 3; Листів: 6
Н. контр.		Гребенюк І.В.					
Керівник		Добродольська					
Консультант		Добродольська				Планшет	6.1922- мбг
Дипломник		Ковальчук В.В.					