


Схема вертикального планування (1:500)

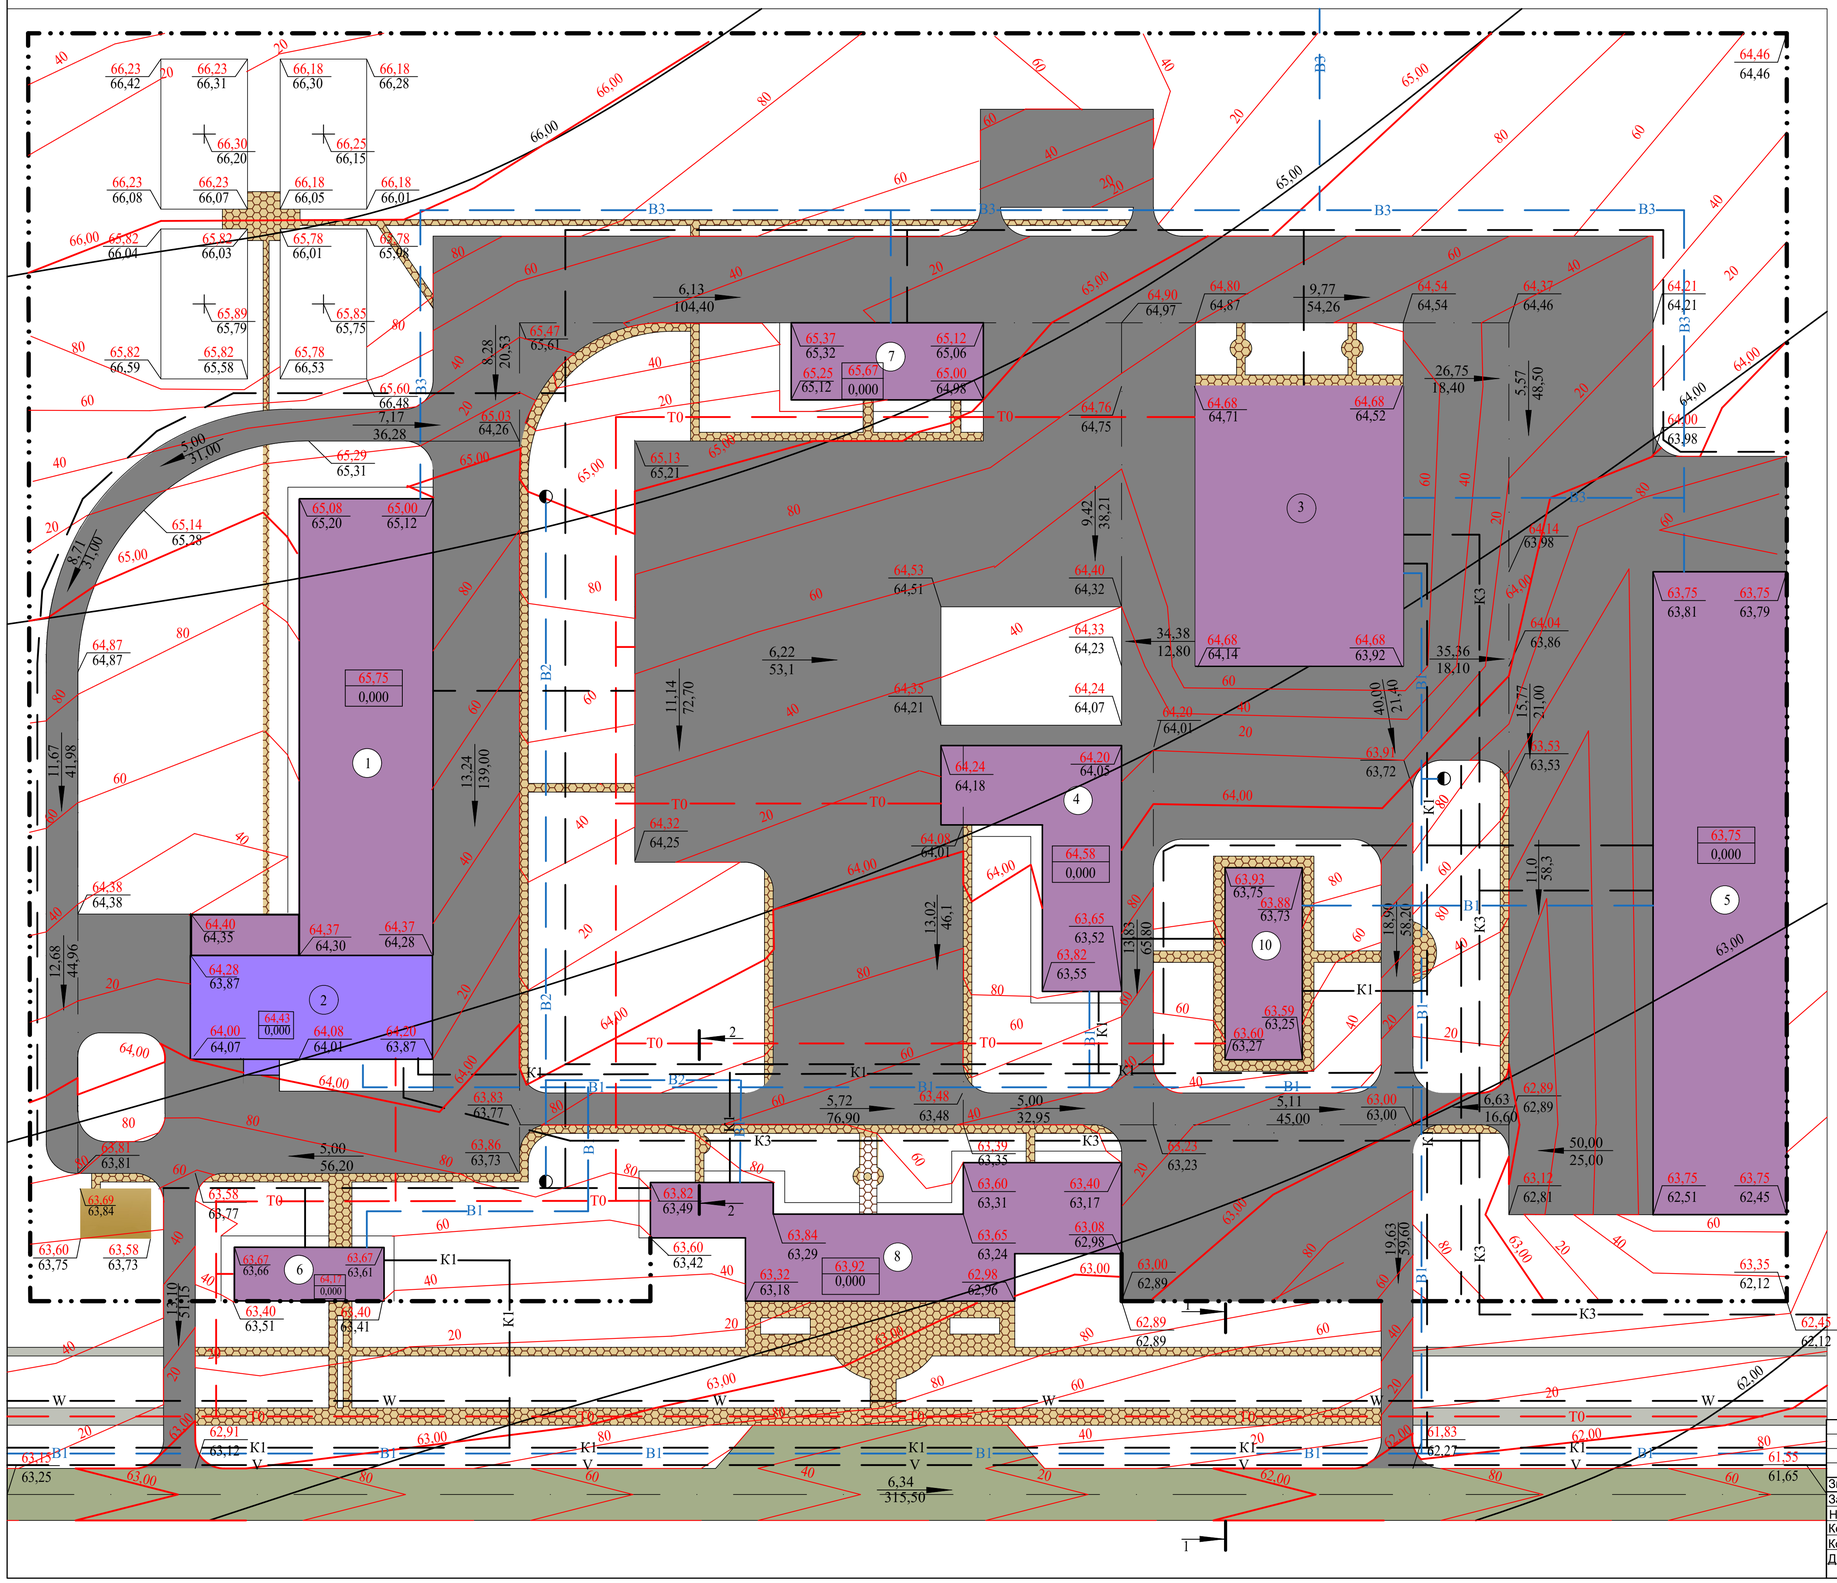


Переріз 1-1

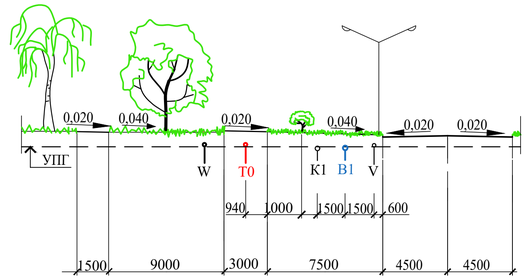

Переріз 2-2

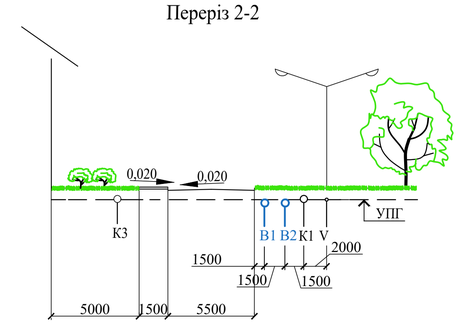


Тип 1

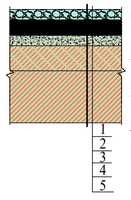

1-гарячий щебневий асфальтобетон средньо зернистий, 50мм
2-гарячий щебневий асфальтобетон крупнозернистий , 80мм
3-гарячий гравійний асфальтобетон крупнозернистый , 50мм
4-грунт, укріплений мінеральними в'яжучими, 120мм
5-грунт підвищеної щільності, 300мм

Тип 2

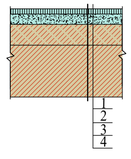

1-щебневий асфальтобетон средньозернистий, 50мм
2-гарячий щебневий пористий асфальтобетон, 80мм
3-грунт, укріплений мінеральними в'яжучими, 120мм
4-грунт підвищеної щільності, 300мм

Умовні позначення

- Покриття дороги
- Покриття території
- Покриття доріжек
- Покриття тротуару
- T0 — Теплопровід

Каналізація:
- K1 — Побутова каналізація
- K3 — Виробнича каналізація

Водопровід:
- B1 — Господарсько-питний
- B2 — Протипожежний
- B3 — Виробничий

						ЗНУ 22739 МБГ
						Проект адміністративного корпусу ПрАТ "Запорізький завод надпотужних трансформаторів"
Зм.	Кол.	Лист	№док	Підпис	Дата	
Зав.каф.		Банах А.В.				Інженерний благоустрій — Стадія: П; Лист: 5; Листів: 6
Н.контр.		Гребенюк				
Керівник		Фостащенко				
Консульт.		Фостащенко				
Дипломн.		Сисюк Д.В.				Схема вертикального планування — 6.1922-мбг