

# Розрізи будівлі очісних споруд М 1:100

РОЗРІЗ 1-1

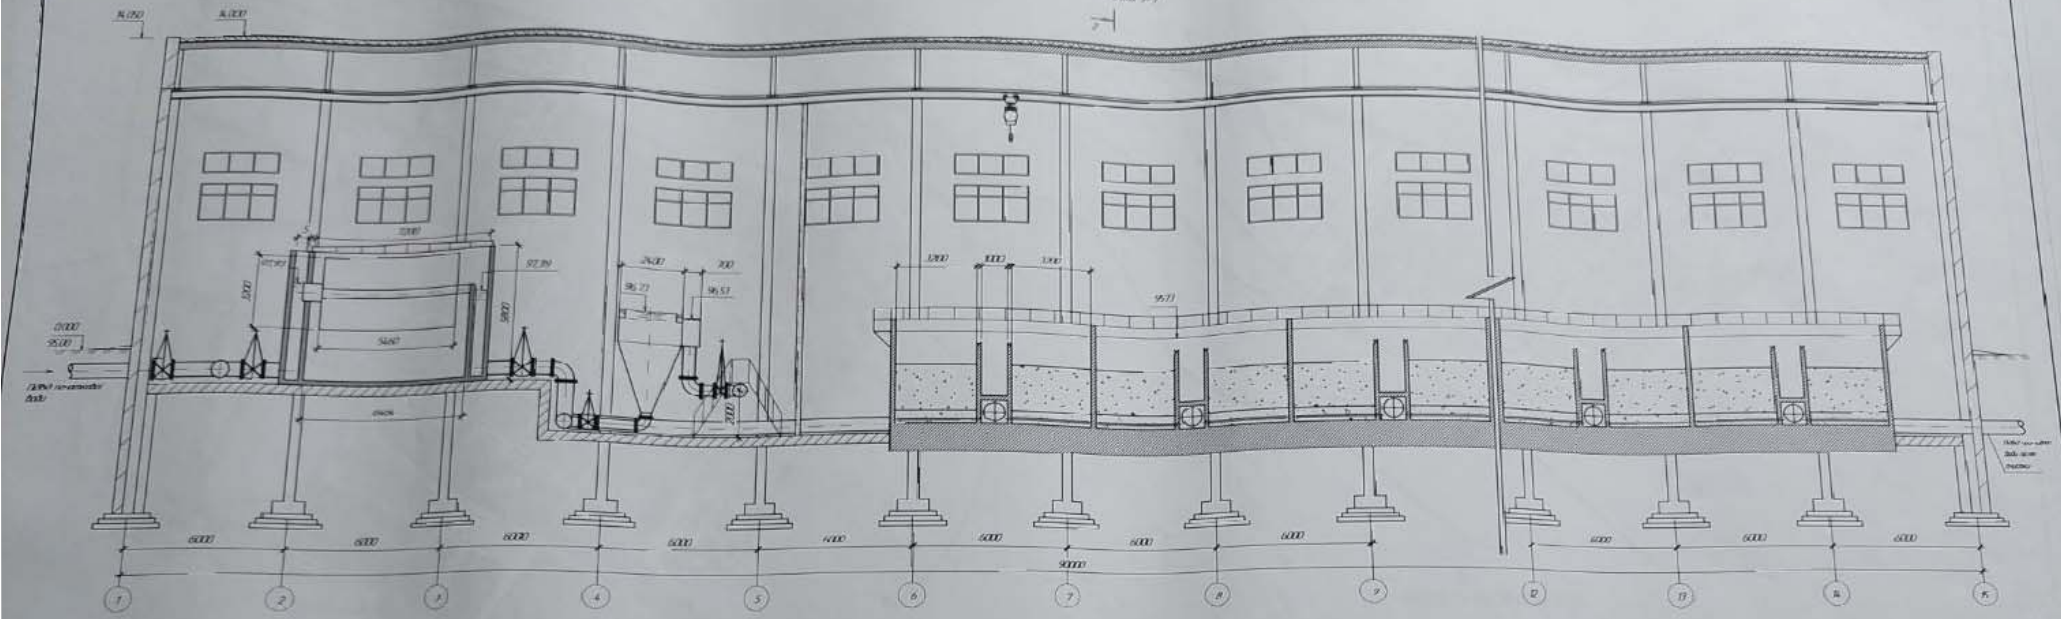

РОЗРІЗ 2-2

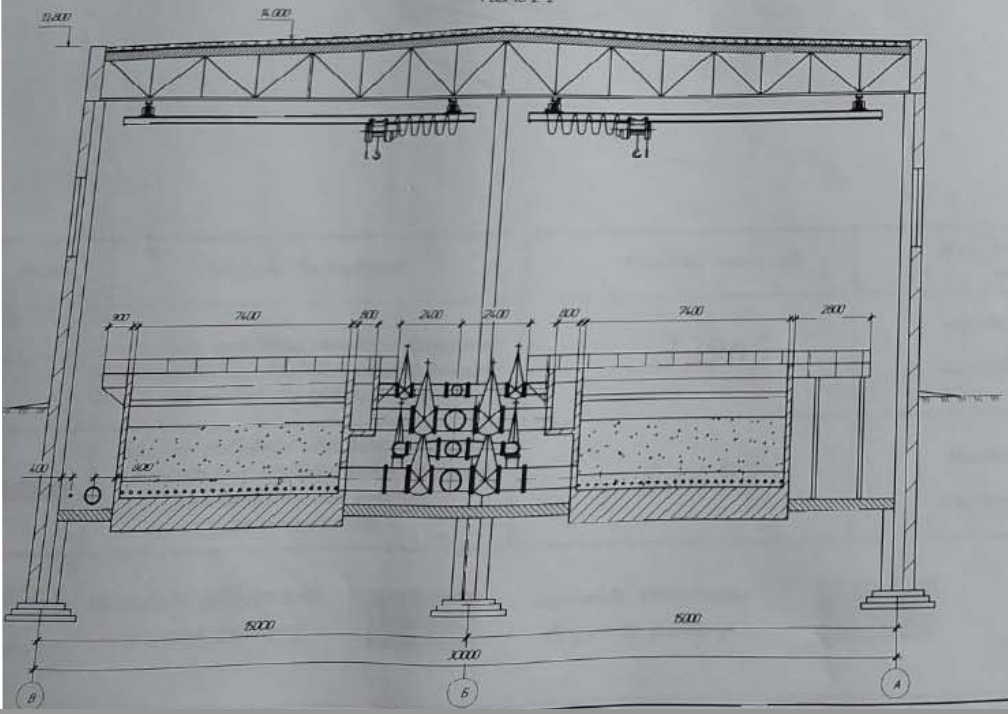

ІНІ ЗНУ Б.23221005

| Арк. | Аркуш | № докум. | Підпис | Дата |
|---|---|---|---|---|
| Розроб. | Сапун | | | |
| Керівник | Ільїн | | | |
| Гарант | Ільїн | | | |
| Інспектор | Гребенюк | | | |
| Консульт. | Бакал | | | |

РЕКОНСТРУКЦІЯ ПОДОМІЧНИХ ОБ'ЄКТІВ МІСЬКОЇ КОМУНАЛЬНОЇ ІНФРАСТРУКТУРИ

Розріз будівлі очисних споруд

| Літера | Маса | Масштаб |
|---|---|---|
| Б | | 1:100 |
| Лист 5 | Листів 6 | |

ІНІ ім. ВМ. Пилипів ЗНУ
Б.1923-пбв-з-с2