


РЕЗЕРВУАРИ ЧИСТОЇ ВОДИ

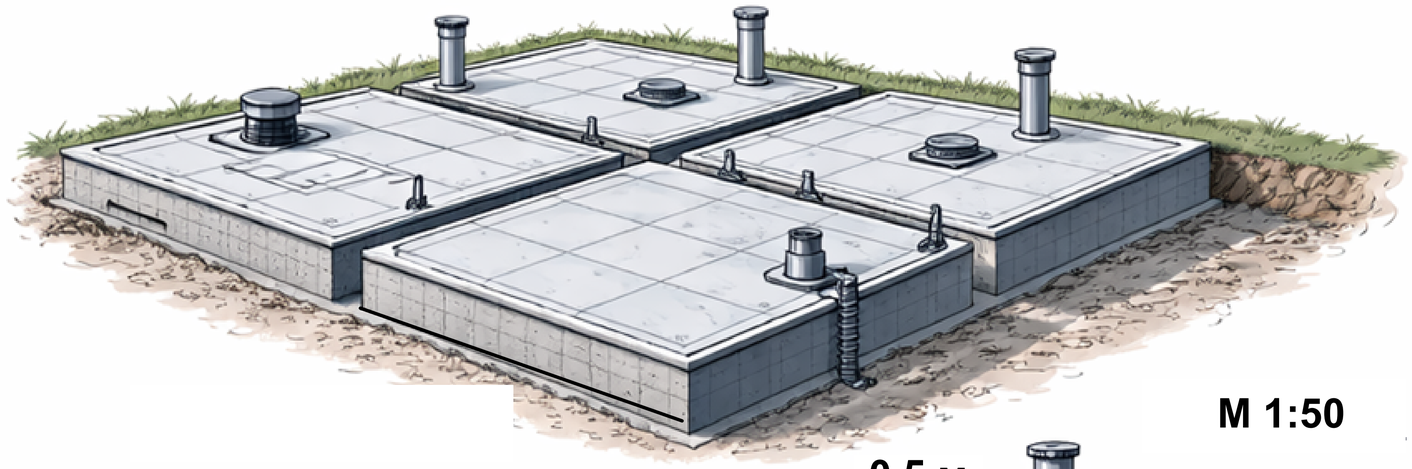


№	Найменування робочих параметрів	Кількісна оцінка
1	Кількість резервуарів	3
2	Об'єм резервуара	3138 м³
3	Розміри резервуара	30×30×2,8
4	Загальна висота	

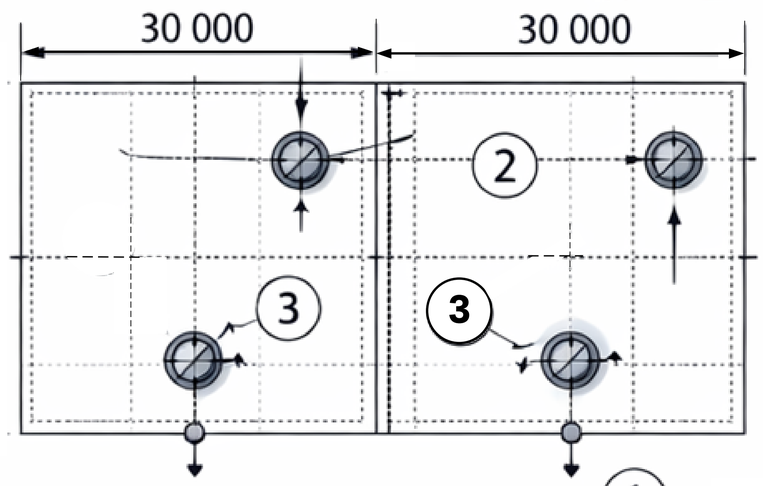



М 1:50

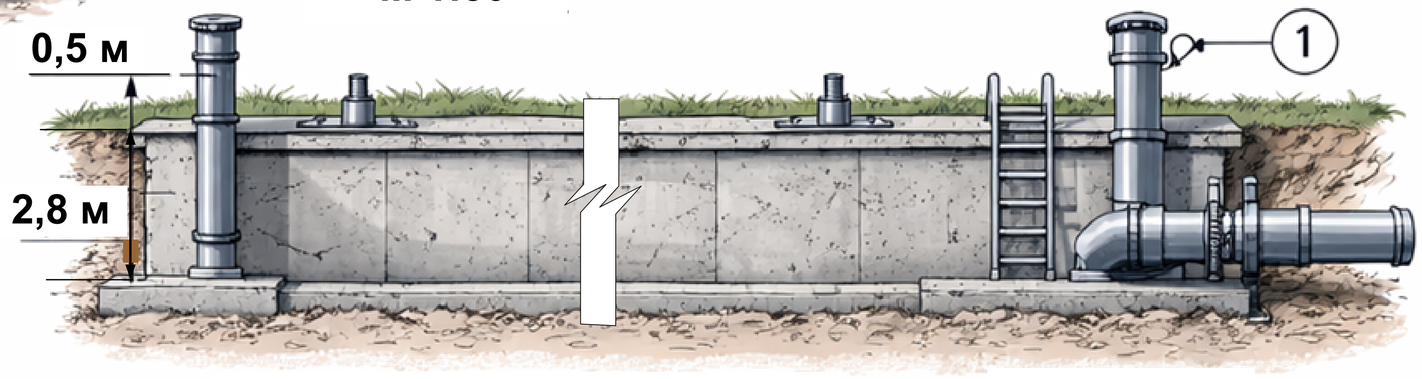



КОНСТРУКТИВНІ ЕЛЕМЕНТИ

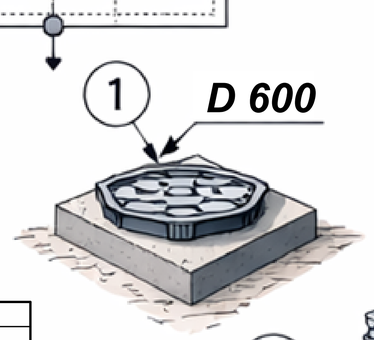

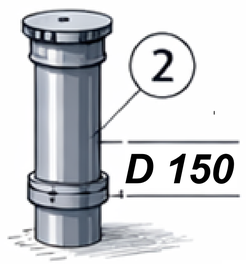

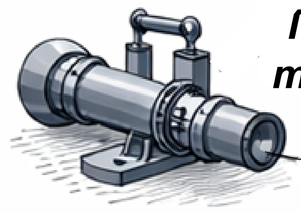

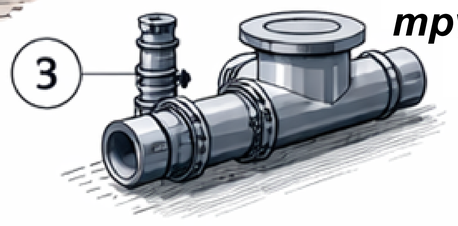


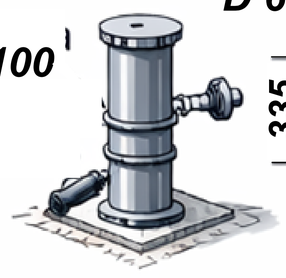

Поз.	Найменування показника	Кіл.	
1	Люк	1	
2	Вентиляційний трубопровід	1	
3	Переливний трубопровід	1	

ЛЮК

М 1:100

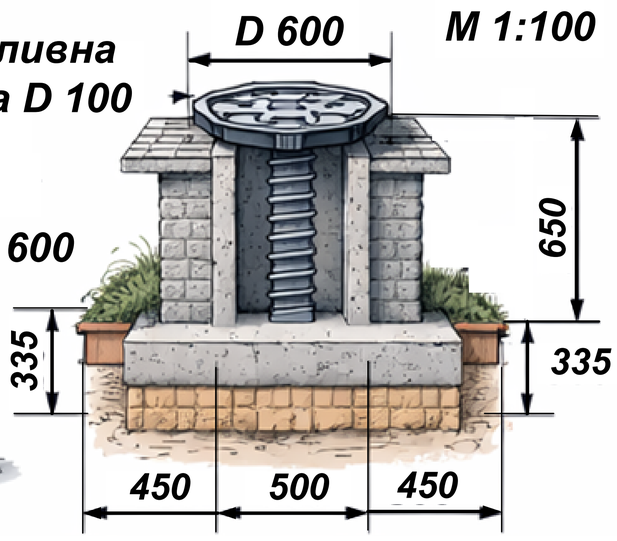

Вим.	Лист	№ документа	Підпис	Дата	ІННІ ЗНУ. Б.2218.004			
Розробив		Панченко			Розробка мережі транспортування води з урахуванням завдань повоєнної відбудови	Літера	Маса	Масштаб
Консульт.		Добровольська				Б		1:100 1:50
Керівник		Добровольська				Лист 4		Листів 6
Т. Контр.		Добровольська			Резервуар чистої води	ІННІ ім. Ю.М. Потебні ЗНУ 6.1922-мім-з		
Н. Контр.		Гребенюк						
Затверд.		Банах						