
Схема вертикального планування М 1:500

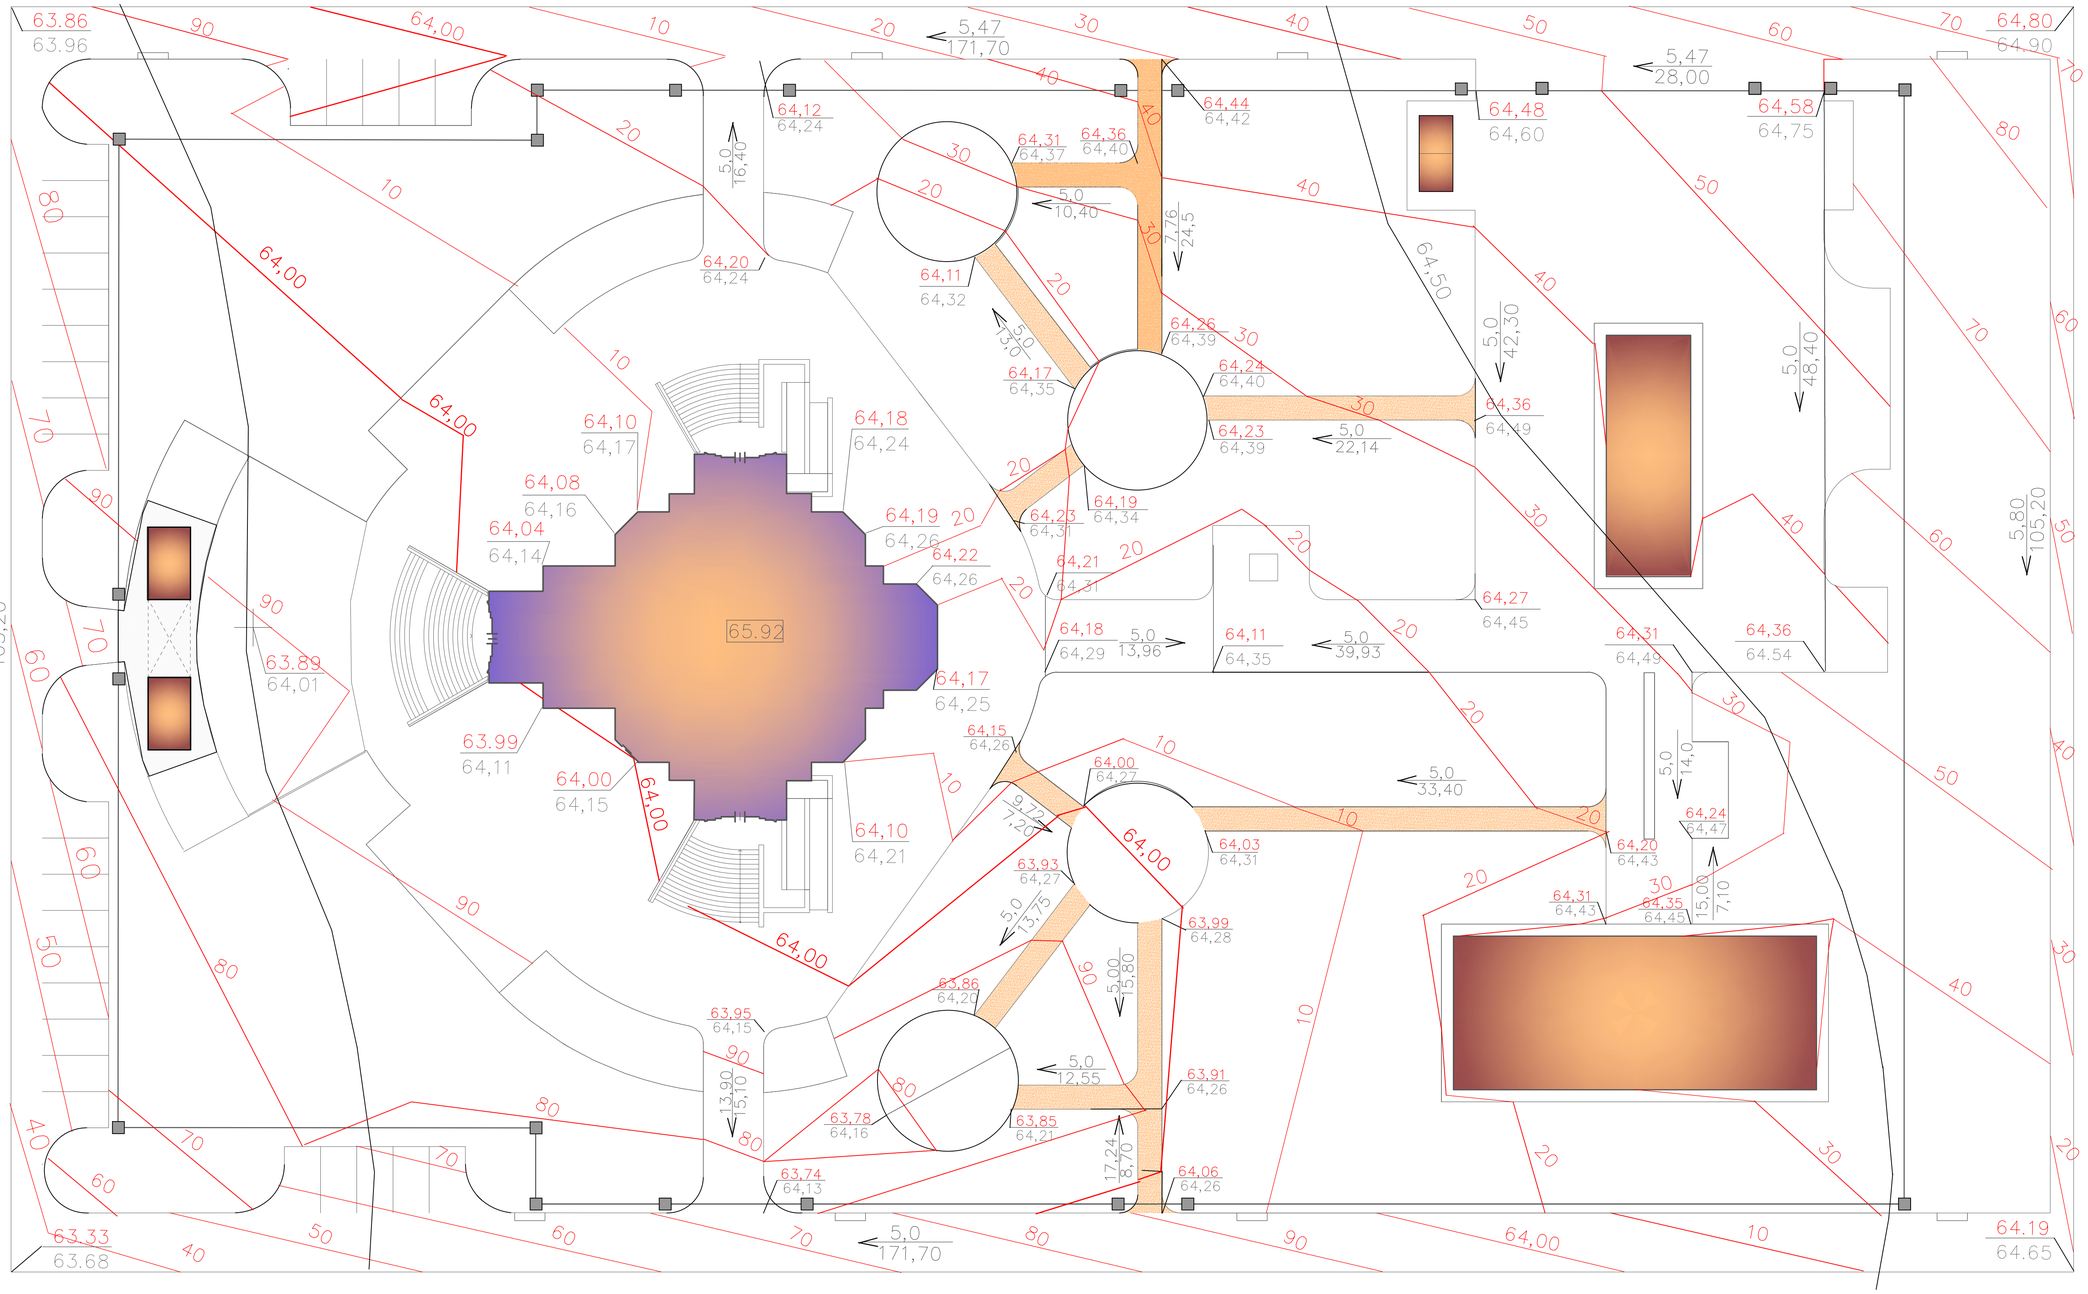

Відомість малих архітектруних форм та переносних виробів

Поз	Позначка	Найменування	Кіл.	Примітка
1	⊗	МАФ1 (стовпи освітлен)	14	індивід. проект
2	⬡	МАФ 2 (урни)	25	індивід. проект
3	□□□	смітники	4	типовий проект
4	▭	лавка	35	типовий проект
5	○	урна	17	типовий проект

Загальні ТЕП по генплану

№ п п	Найменування	Од. вим.	Кількість
1	Площа ділянки	м²	15622
2	Площа забудови	м²	1762.4
3	Площа озеленення	м²	8514.11
4	Площа твердого покриття	м²	5345.5
5	відсоток забудови	%	11.3
6	відсоток твердого покриття	%	34.2
7	відсоток озеленення	%	54,5

Зм.	Кол.	Лист	№ док.	Підпис	Дата	ЗНУ 22731 МБГ КР		
						Православний храм по вул. Бориспільська в м.Запоріжжя		
Зав. каф.		Банах А.В.				Інженерна підготовка території	Стадія	Лист	Листів
Н. контр.		Гребенюк І.В.					КР	5	6
Керівник		Добровольська							
Консультант		Добровольська				Схема вертикального планування території	6.1922- мбг		
Дипломник		Ковальчук В.В.							