

Спортивно-оздоровчий комплекс загальною площею 13000 м^2 у м. Марракеш

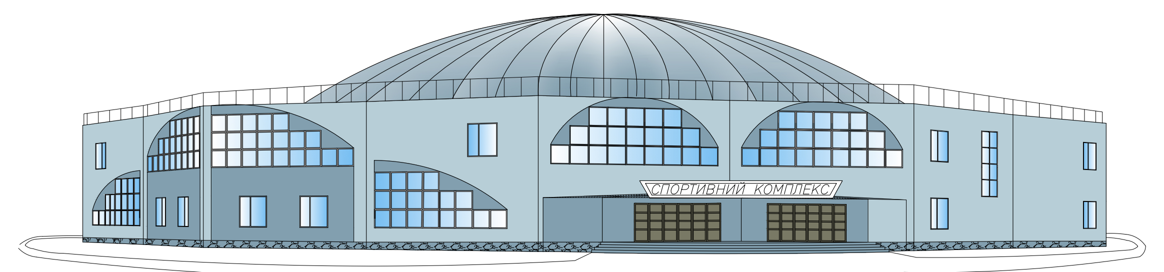

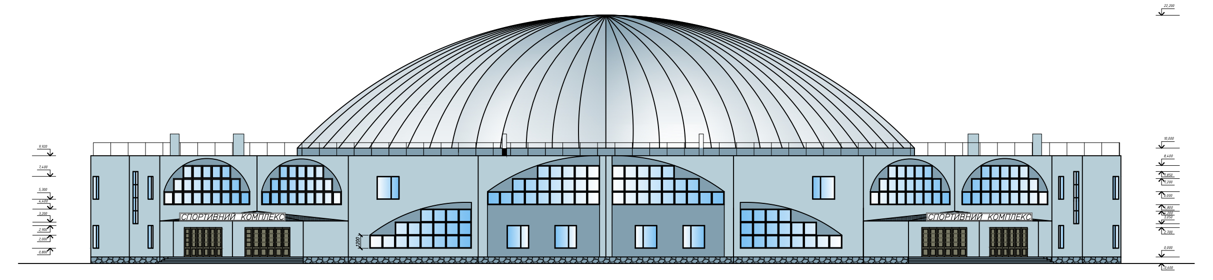

Керівник : Банах Віктор Аркадійович , професор кафедри промислового та цивільного будівництва , доктор технічних наук


Дипломник : Уеслаті Ахмед , студент групи 6.1911-і




СИТУАЦІЙНИЙ ПЛАН М 1:10000



ГЕНПЛАН М 1:500

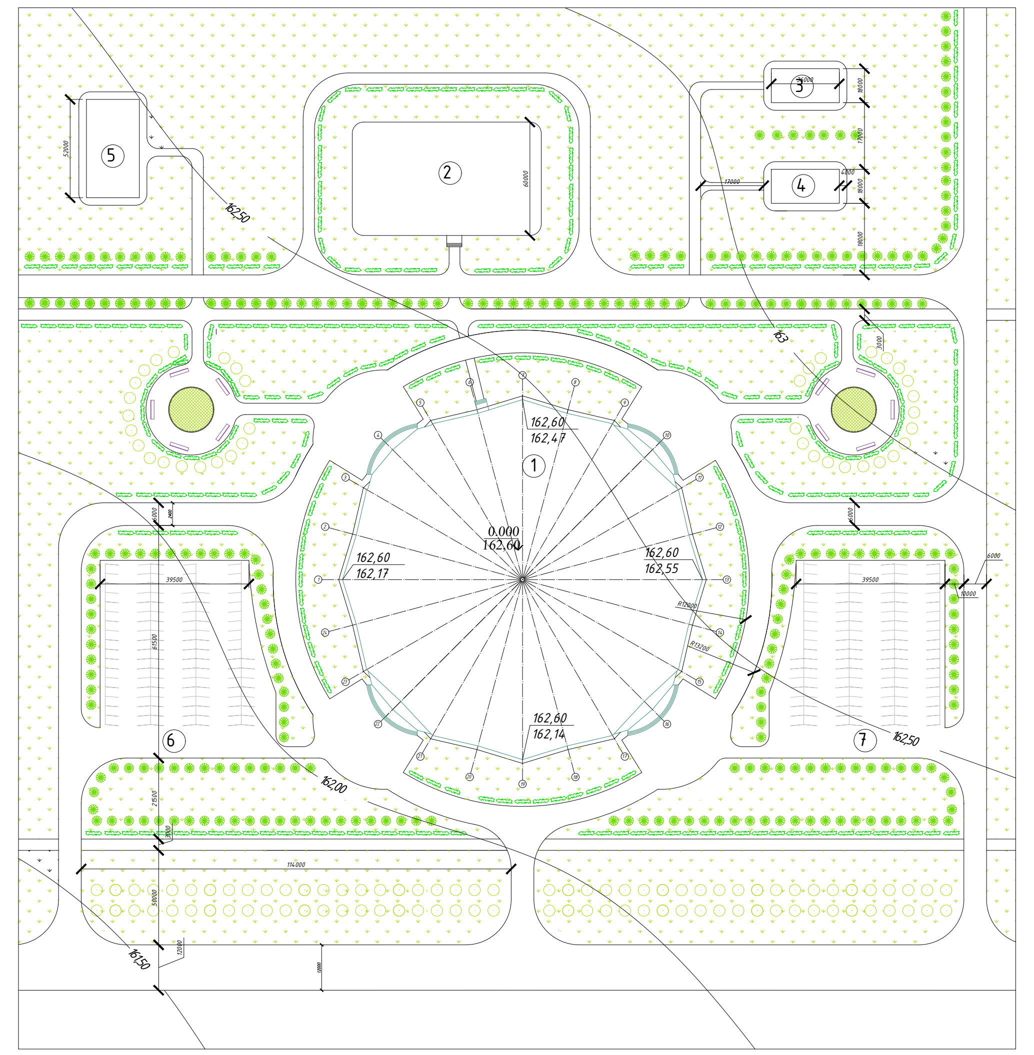

РОЗА ВІТРІВ

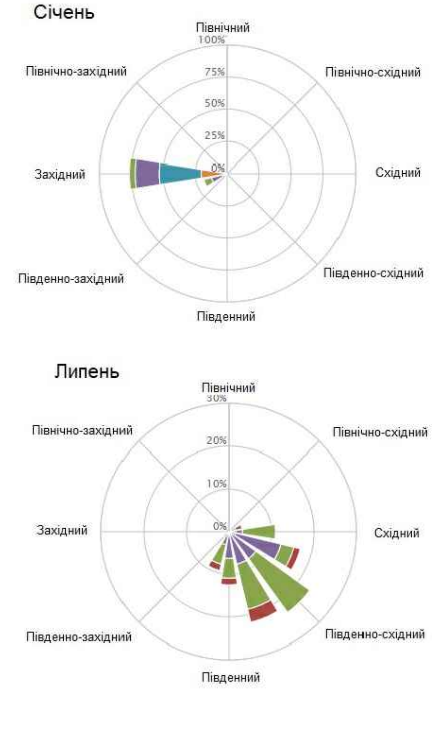

ТЕП

N	Найменування	Кіл-сть, м^2	%
1	Площа ділянки	58872	100
2	Площа забудови	8925	15.16
3	Площа озеленення	33924	57.62
4	Площа покриттів	16023	27.22


ЕКСПЛІКАЦІЯ БУДІВЕЛЬ І СПОРУД

N	Найменування	Од.вим.	Площа
1	Універсальний спортивно-оздоровецьний комплекс	м^2	6737
2	Малий спортивний зал	м^2	1500
3	Майданчик для волейболу	м^2	162
4	Майданчик для волейболу	м^2	162
5	Майданчик для баскетболу	м^2	364
6	Автостоянка	м^2	2032
7	Автостоянка	м^2	2032


УМОВНІ ПОЗНАЧЕННЯ

N	Найменування	Од.вим.	Площа
	Чагарник рядової посадки	п м	1286
	Газон	м^2	33924
	Хвойні дерева	шт.	261
	Листяні дерева	шт.	126
	Лава	шт.	10

ПЛАН 1 ПОВЕРХУ

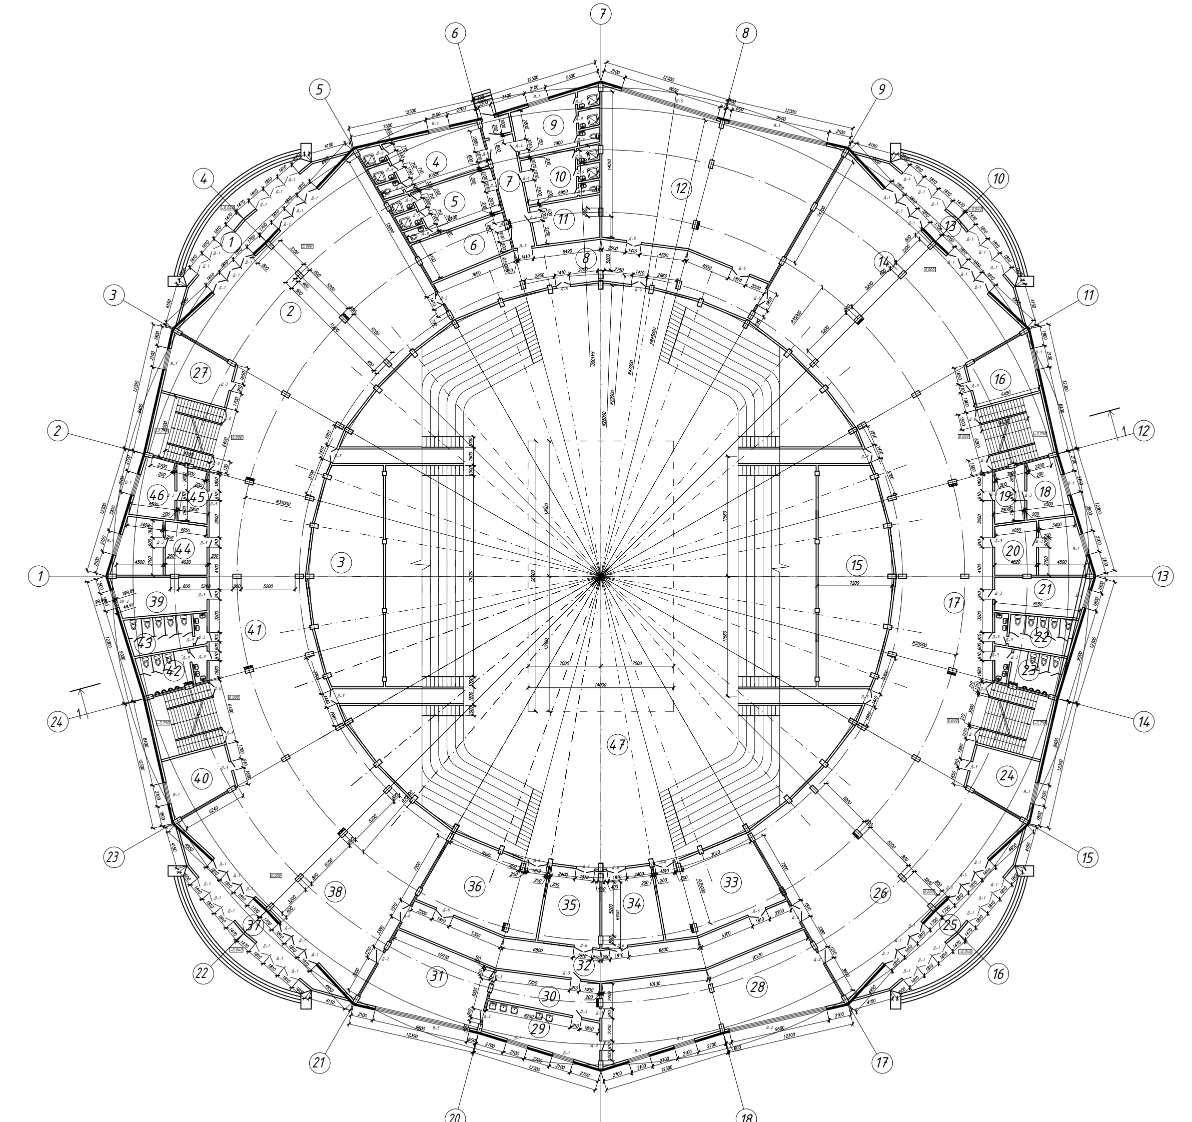


РОЗРІЗ 1-1

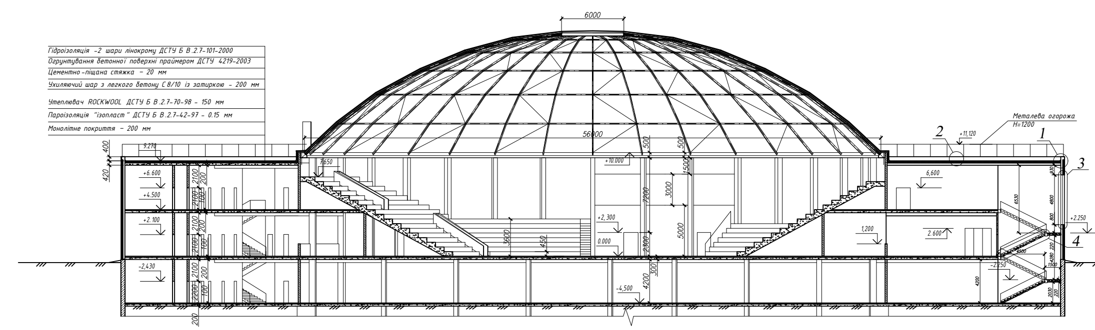


ЕКСПЛІКАЦІЯ ПРИМІЩЕНЬ 1-ГО ПОВЕРХУ

Номер приміщення	Найменування	Площа, м^2
1.	Тамбур	48,12
2.	Вестибюль	336,28
3.	Гардероб	156,92
4.	Роздягальня	46,60
5.	Роздягальня	37,84
6.	Тренерська	28,88
7.	Коридор	35,96
8.	Коридор	124,12
9.	Роздягальня	46,60
10.	Роздягальня	37,84
11.	Суддівська	28,88
12.	Тренажерний зал	274,40
13.	Тамбур	48,12
14.	Вестибюль	336,28
15.	Гардероб	156,92
16.	Курильна для глядачів	31,36
17.	Фойє для глядачів	365,80
18.	Кабінет лікаря	20,32
19.	Очікувальна	15,20
20.	Приміщення для працівників охорони громадського порядку	43,20
21.	Пожежний пост	31,36
22.	Санвузол жіночий	24,88
23.	Санвузол чоловічий	23,08
24.	Курильна для глядачів	31,36
25.	Тамбур	48,12
26.	Вестибюль	336,28
27.	Курильна для глядачів	33,20
28.	Більярдна	153,08
29.	Доготівкова	42
30.	Мийна	35,28
31.	Буфет	72,04
32.	Коридор	115,88
33.	Інвентарна залу баскетболу	79,88
34.	Інвентарна залу волейболу	39,16
35.	Інвентарна залу боксу	39,16
36.	Приміщення для зберігання тимчасових сидінь для глядачів	79,88
37.	Тамбур	48,12
38.	Вестибюль	336,28
39.	Комора прибирального інвентарю	33,20
40.	Курильна для глядачів	31,36
41.	Фойє для глядачів	365,80
42.	Санвузол чоловічий	23,08
43.	Санвузол жіночий	24,88
44.	Приміщення для працівників охорони громадського порядку	43,20
45.	Очікувальна	15,20
46.	Кабінет лікаря	20,32
47.	Спортивний зал	2461,76

ПЛАН ПОКРІВЛІ

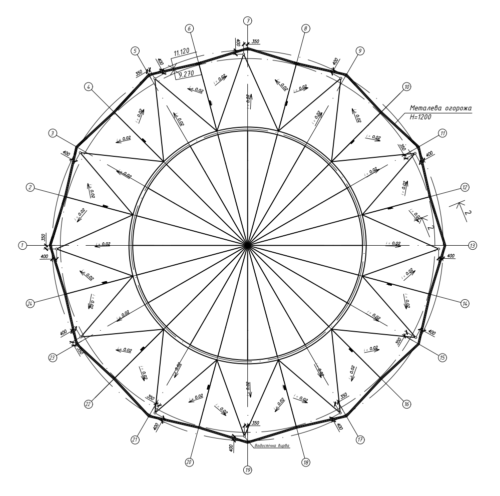

ПЛАН 2 ПОВЕРХУ

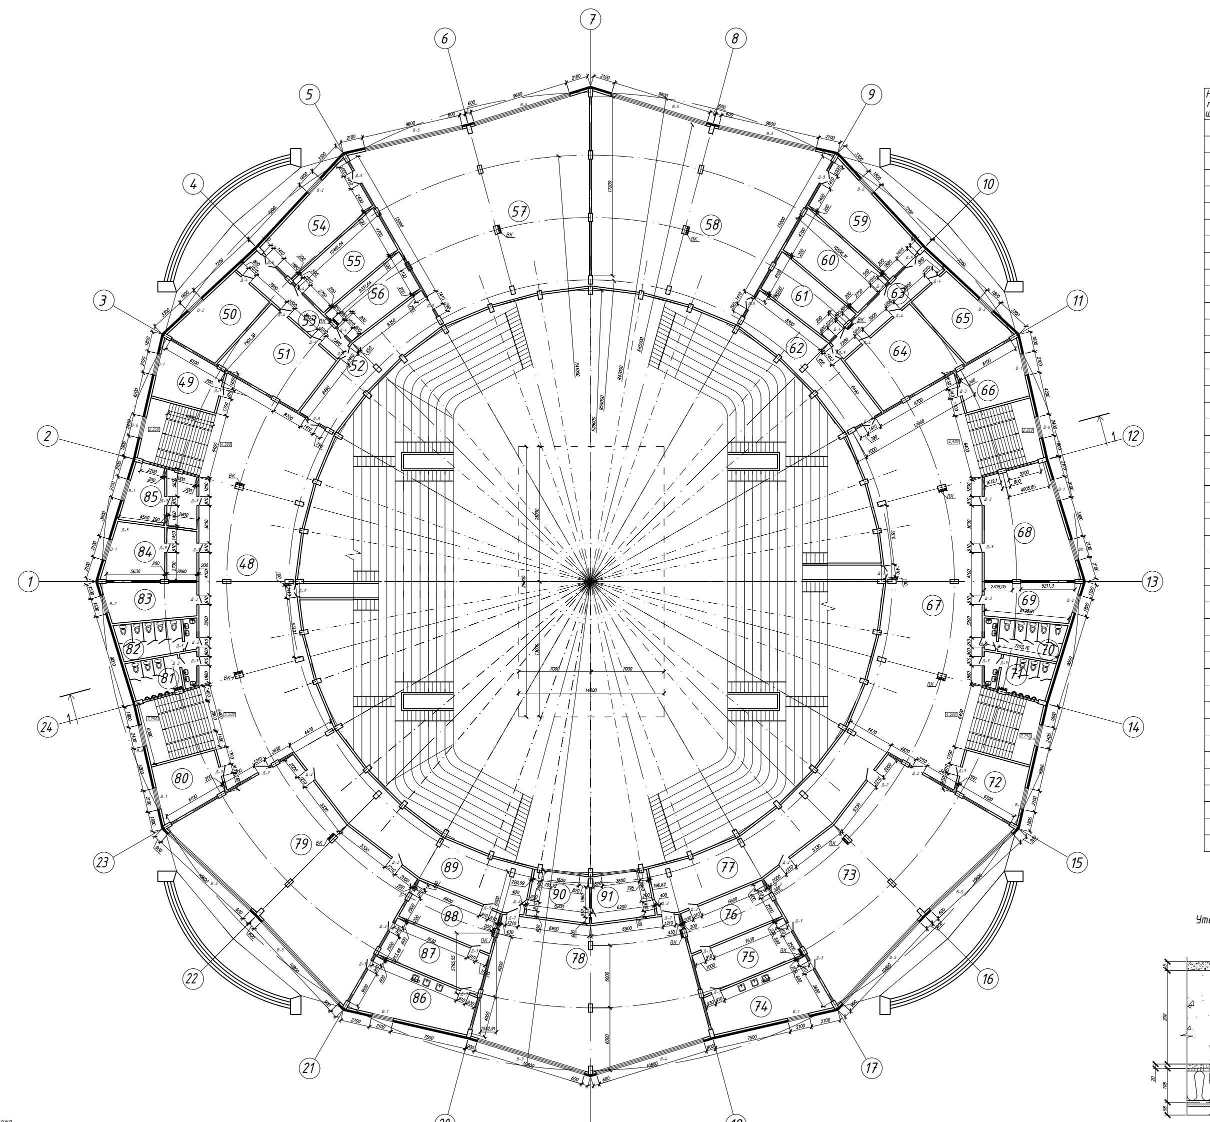



ЕКСПЛІКАЦІЯ ПРИМІЩЕНЬ 2-ГО ПОВЕРХУ

Номер приміщення	Найменування	Площа, м^2
48.	Фойє для глядачів	365,80
49.	Тренерська	31,36
50.	Приміщення масажної	46,60
51.	Кімната відпочинку	68,28
52.	Коридор	61,80
53.	Коридор	35,96
54.	Інвентарна зала боксу	46,60
55.	Роздягальня	37,84
56.	Роздягальня	28,88
57.	Зал боксу	274,40
58.	Зал аеробіки	274,40
59.	Інвентарна зала аеробіки	46,60
60.	Роздягальня	37,84
61.	Роздягальня	28,88
62.	Коридор	61,80
63.	Коридор	35,96
64.	Кімната відпочинку	68,28
65.	Приміщення масажної	46,60
66.	Тренерська	31,36
67.	Фойє	365,80
68.	Кімната співробітників	81,80
69.	Комора	31,36
70.	Санвузол жіночий	24,88
71.	Санвузол чоловічий	23,08
72.	Бухгалтерія	31,36
73.	Кафе	265,68
74.	Мийна	52,54
75.	Доготівкова	39,88
76.	Комори продуктів	35,52
77.	Коридор	115,80
78.	Конференц-зал	266,08
79.	Кафе	265,68
80.	Комендант	31,36
81.	Санвузол чоловічий	23,08
82.	Санвузол жіночий	24,88
83.	Комора	31,36
84.	Кабінет директора	43,12
85.	Кабінет заступника директора	35,6
86.	Мийна	52,24
87.	Доготівкова	39,88
88.	Комори продуктів	35,52
89.	Коридор	115,80
90.	Коментаторська	25,52
91.	Ложа преси	25,52


А-А

Утеплення віконного укосу

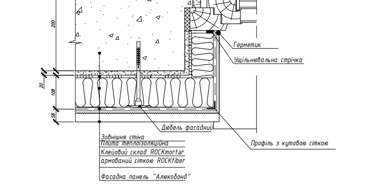


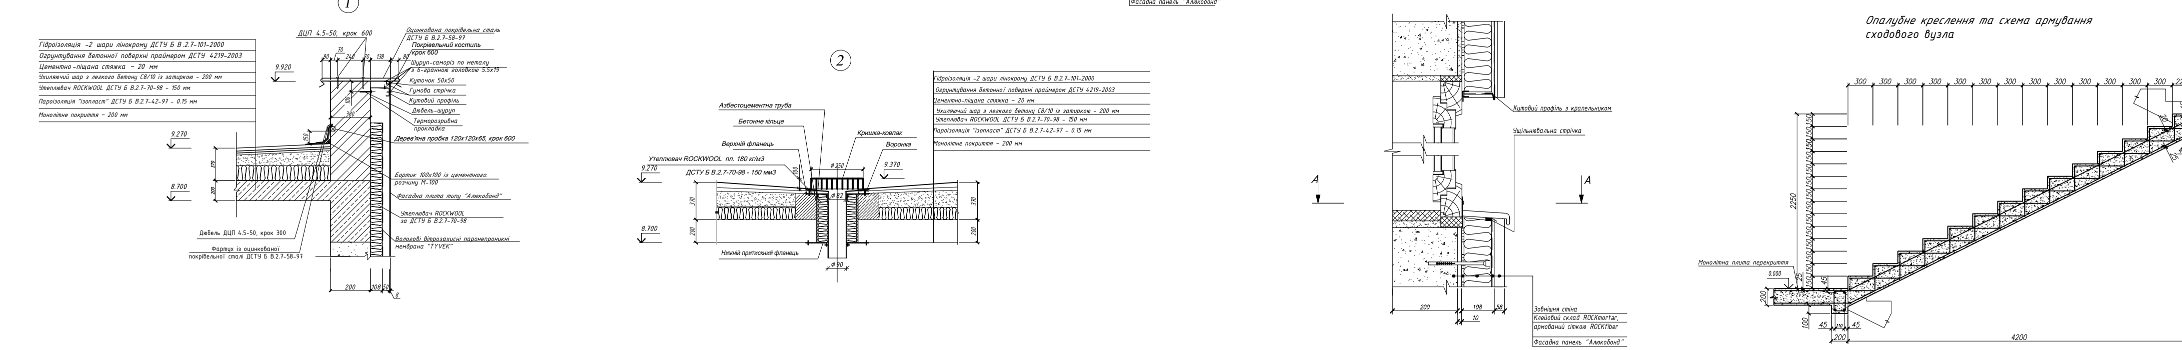



ПЛАН КУПОЛУ М1:200

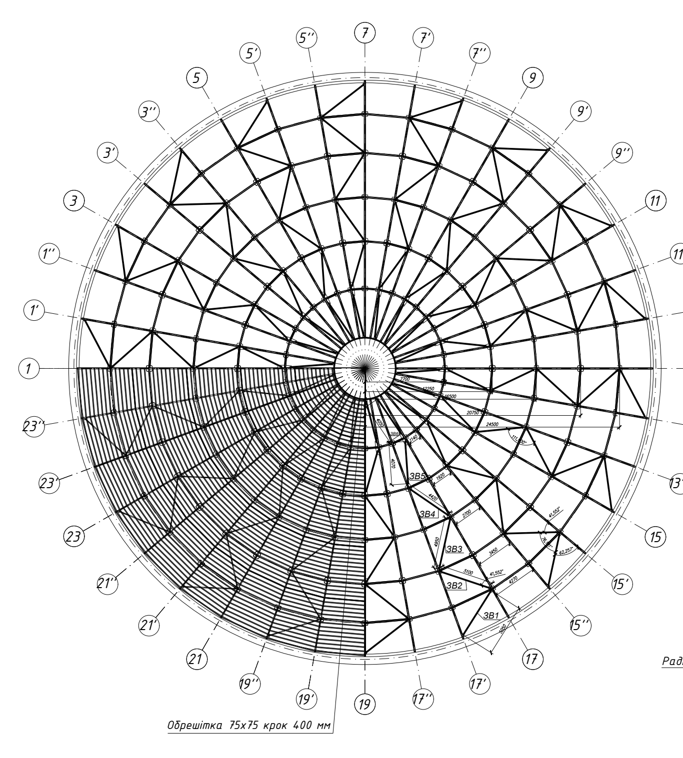

ВУЗОЛ 1 М1:10

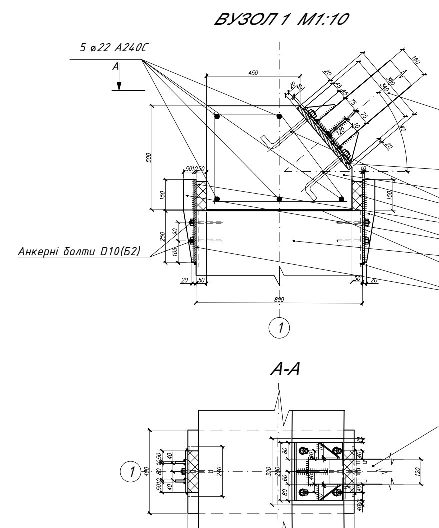

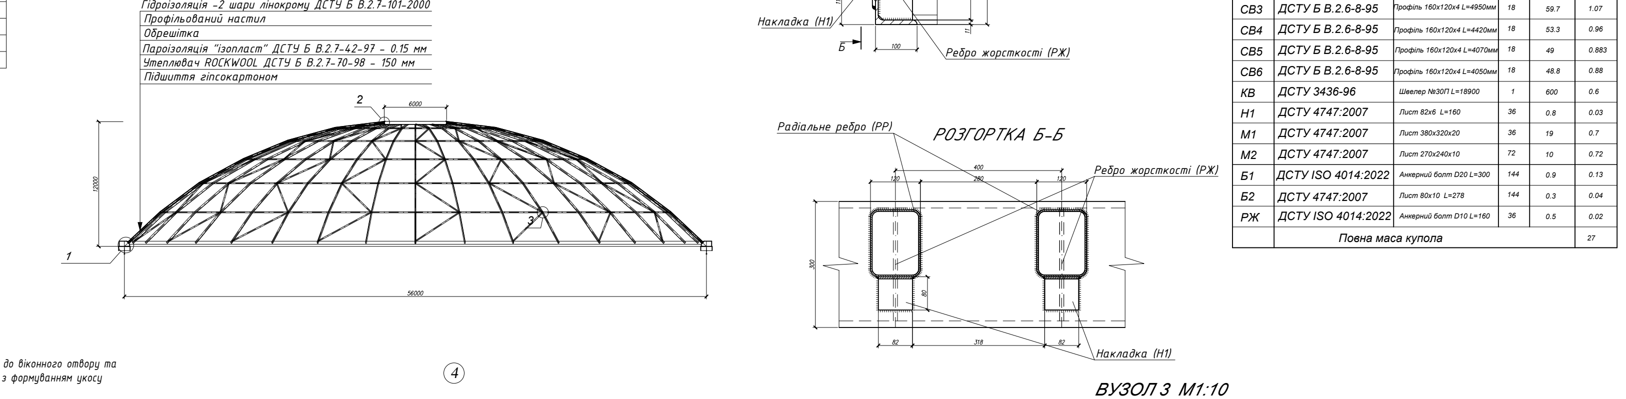

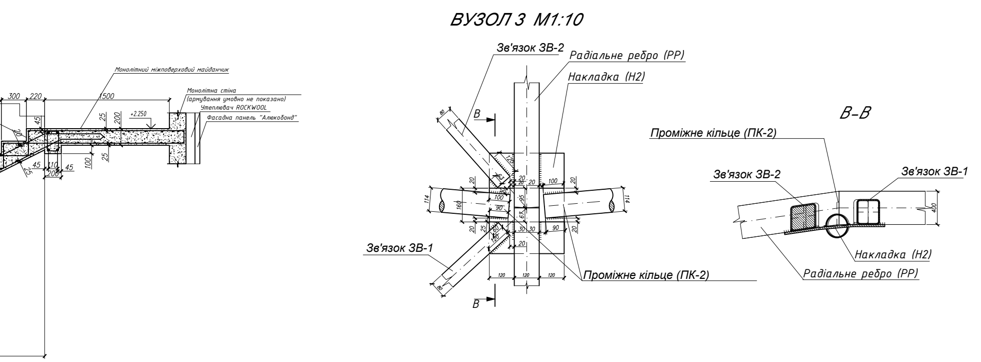

СПЕЦИФІКАЦІЯ МЕТАЛЕВИХ ВИРОБІВ

Марка, поз.	Позначення, ДСТУ	Найменування	Кіл-сть.	Маса, од., кг	Заг. м., т
РР	ДСТУ Б В.2.6-8-95	Профіль 160х120х4 L=4700мм	216	68.3	14.75
ПК-1	ДСТУ 8943:2019	Труба електрозварювальна прямошовна 114х5 L=4270	36	57.4	2.66
ПК-2	ДСТУ 8943:2019	Труба електрозварювальна прямошовна 114х5 L=3450	36	46.4	1.7
ПК-3	ДСТУ 8943:2019	Труба електрозварювальна прямошовна 114х5 L=2700	36	36.3	1.3
ПК-4	ДСТУ 8943:2019	Труба електрозварювальна прямошовна 114х5 L=1920	36	25.8	0.93
ПК-5	ДСТУ 8943:2019	Труба електрозварювальна прямошовна 114х5 L=1140	36	15.3	0.55
СВ1	ДСТУ Б В.2.6-8-95	Профіль120х80х4 L=5050мм	18	60.9	1.1
СВ2	ДСТУ Б В.2.6-8-95	Профіль 160х120х4 L=5100мм	18	61.5	1.107
СВ3	ДСТУ Б В.2.6-8-95	Профіль 160х120х4 L=4950мм	18	59.7	1.07
СВ4	ДСТУ Б В.2.6-8-95	Профіль 160х120х4 L=4420мм	18	53.3	0.96
СВ5	ДСТУ Б В.2.6-8-95	Профіль 160х120х4 L=4070мм	18	49	0.883
СВ6	ДСТУ Б В.2.6-8-95	Профіль 160х120х4 L=4050мм	18	48.8	0.88
КВ	ДСТУ 3436-96	Швелер №30П L=18900	1	600	0.6
Н1	ДСТУ 4747:2007	Лист 82х6 L=160	36	0.8	0.03
М1	ДСТУ 4747:2007	Лист 380х320х20	36	19	0.7
М2	ДСТУ 4747:2007	Лист 270х240х10	72	10	0.72
Б1	ДСТУ ISO 4014:2022	Анкерний болт D20 L=300	144	0.9	0.13
Б2	ДСТУ 4747:2007	Лист 80х10 L=278	144	0.3	0.04
РЖ	ДСТУ ISO 4014:2022	Анкерний болт D10 L=160	36	0.5	0.02
	Повна маса купола				27