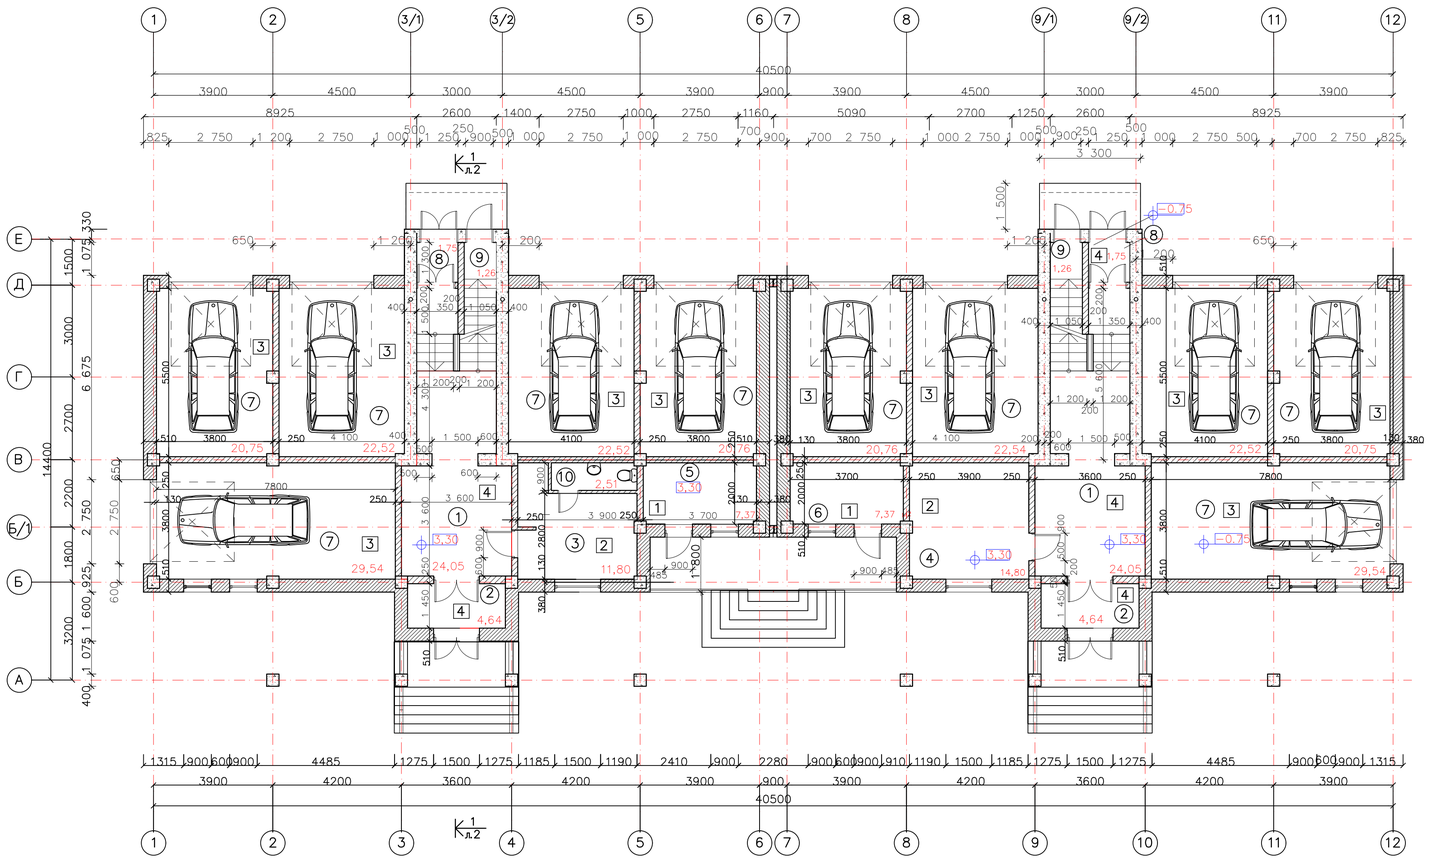
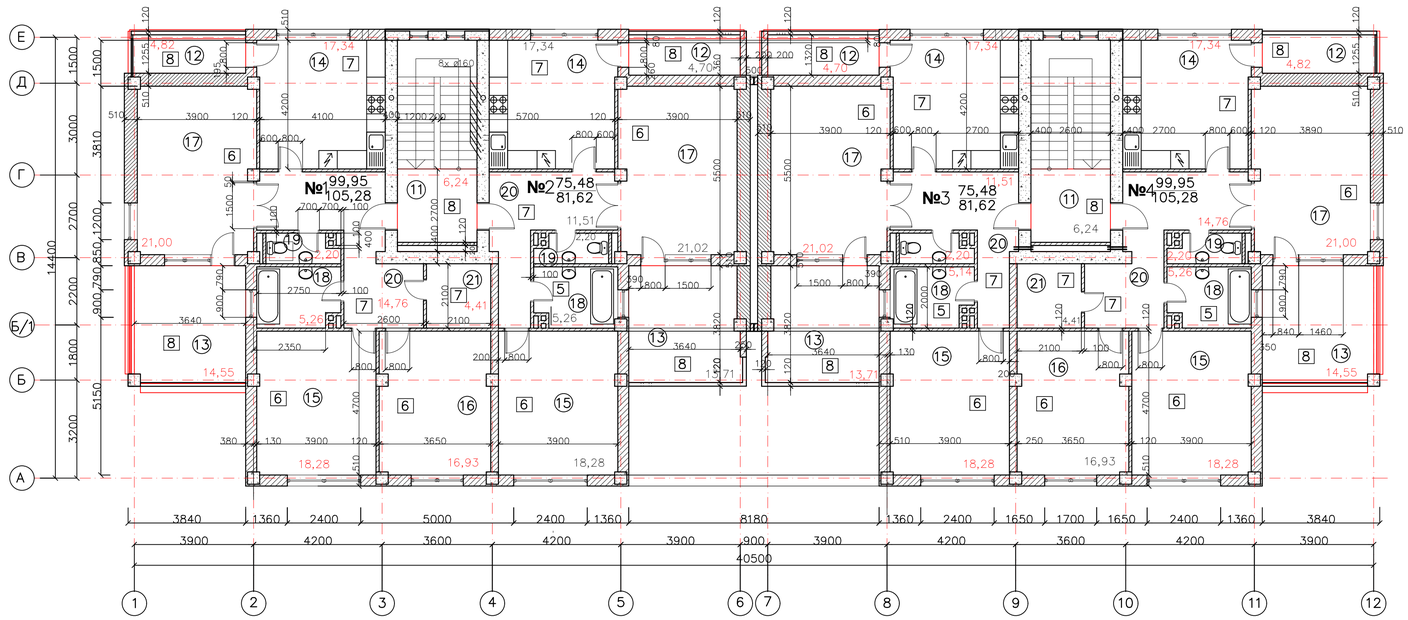
План 1–го поверху М 1:100



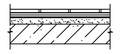
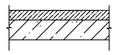
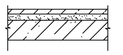
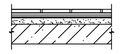
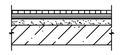
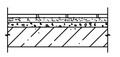
План типового поверху М 1:100



Експлікація приміщень

Номер приміщення	Наименування	Площа, м²	Кат. приміщення
	1 поверх		
1	Хол	24,05	
2	Тамбур	4,64	
3	Кімната охоронця	11,80	
4	Робоче приміщення	14,80	
5	Комендант	41,70	
6	Кладова	7,37	
7	Гараж	29,54, 22,52	
8	Тамбур	1,75	
9	Сходовий майданчик	1,26	
10	Санвузел персонала	2,51	
	2 поверх (типовий)		
11	Сходовий майданчик	6,24	
№1	Трьохкімнатна квартира		
12	Балкон	4,82	
13	Літне примміщення	14,55	
14	Кухня	17,34	
15	Спальня	18,28	
16	Дитяча	16,93	
17	Гостинна	21,00	
18	Ванна кімната	5,26	
19	Санвузел	2,20	
	Житлова площа	99,95	
	Загальна площа	105,28	
№2	Двухкімнатна квартира		
12	Балкон	4,70	
13	Літне приміщення	13,71	
14	Кухня	17,34	
15	Спальня	18,28	
17	Гостинна	21,00	
18	Ванна кімната	5,26	
19	Санвузел	2,20	
	Житлова площа	75,48	
	Загальна площа	81,62	
№3	Двухкімнатна квартира		
12	Балкон	4,70	
13	Літне приміщення	13,71	
14	Кухня	17,34	
15	Спальня	18,28	
17	Гостинна	21,00	
18	Ванна кімната	5,26	
19	Санвузел	2,20	
	Житлова площа	75,48	
	Загальна площа	81,62	
№4	Трьохкімнатна квартира		
12	Балкон	4,82	
13	Леітне приміщення	14,55	
14	Кухня	17,34	
15	Спальня	18,28	
16	Дитяча	16,93	
17	Гостинна	21,00	
18	Ванна кімната	5,26	
19	Санвузел	2,20	
	Житлова площа	99,95	
	Загальна площа	105,28	

Експлікація підлоги

Номер приміщення	Тип підл.	Схема підлоги тип підлоги по серии	Данні елементів підлоги	Площа, м²
1	2	3	4	5
			1 поверх	
5,6,10	1		Покриття - керамічна плитка з неслизькою поверхнею - 13мм. Прослойка та заповнення швів з бітумної мастики. Гідроізоляція - 2 слоя гідроізолу на бітумній мастиці. Виравнююча стяжка з цементно-песчаного розчину М 150 -40мм Теплозвукоізоляція - керамзитовий гравій у = 600кг/м³ - 35мм Монолітне залізобетонне перекриття - 200мм	17,25
3,4	2		Покриття - лінолеум на тепло-звукоізоляційній основі по - 5мм Прослойка з холодної мастики на водостойких в'яжучих Стяжка - цементно- песчаний розчин М 150 - 40мм Теплозвукоізоляція - керамзитовий Монолітне залізобетонне перекриття - 200мм	26,60
7	3		Покриття - бетон кл. В30 - 50мм Подстилаючий слой - бетон кл. В 30 - 80мм Монолітне залізобетонне перекриття - 200мм	232,20
1,2,8,9	4		Покриття - мозаїчне / террацо/ из бетона кл.В 22,5 - 20мм Стяжка - цементно-песчаний розчин М 150 - 20мм Подстилаючий слой - бетон кл.В15 -80мм Монолітне залізобетонне перекриття - 200мм	63,40
			Житлові поверхи	
18,19	5		Покриття- керамічна плитка з нескользкою поверхнею - 13мм. Прослойка та заповнення швів з битумною мастикою Гидроізоляція - 2 слоя гідроізолу на бітумной мастиці. Виравниваюча стяжка з цементно песчаного розчину М 150 -40мм Теплозвукоізоляція - керамзитовий гравій у = 600кг/м³ - 35мм Монолітне залізобетонне перекриття - 200мм	119,36
15,16,17	6		Покриття - паркет щитовой на битумной мастиці - 25мм Прослойка та заповнення швів з битумной мастики. Гидроізоляція - 2 слоя гідроізола на битумной мастиці. Виравнююча стяжка з цементно песчаного розчину М 150 -40мм Теплозвукоізоляція - керамзитовий гравій у = 600кг/м³ - 35мм Монолитне залізобетонне перекриття - 200мм	764,08
14,20,21	7		Покриття- лінолеум на тепло - звукоізоляційній основі по - 5мм Прослойка з холодной мастики на водостойких вяжучих. стяжка - цементно- песчаний розчин М 150 - 40мм Теплозвукоізоляція - керамзитовий гравій у = 600кг/м³ - 35мм Монолитне залізобетонне перекриття - 200мм	509,88
11,12,13	8		Покриття - керамічна плитка з неслизькою по - верхнею на клеючем складі - 20мм Стяжка - цементно - песчаний розчин М150 - 40мм Подсипка - керамзитовий гравій у = 600 кг/м³ - 60мм Монолитне залізобетонне перекриття - 200мм	302,24

						ЗНУ 26408 МБГ КР	
						П'ятиповерховий елітний житловий комплекс на 16 квартир в м. Івано-Франківськ	
Зм.	Кол.	Лист	№док.	Підп.	Дата		
Зав. каф.		Банах А.В.				Архітектура	Стадія: КР; Аркуш: 2; Аркушів: 6
Н.контр.		Гребенюк І.В.					
Керівник		Добровольська					
Консульт.		Добровольська					
Дипломник		Резніченко А.О.				План першого поверха М 1:100, план типового поверха М 1:100, експлікація підлоги, експлікація приміщень	6.1923-мбг-с2