


Схема вертикального планування (1:250)

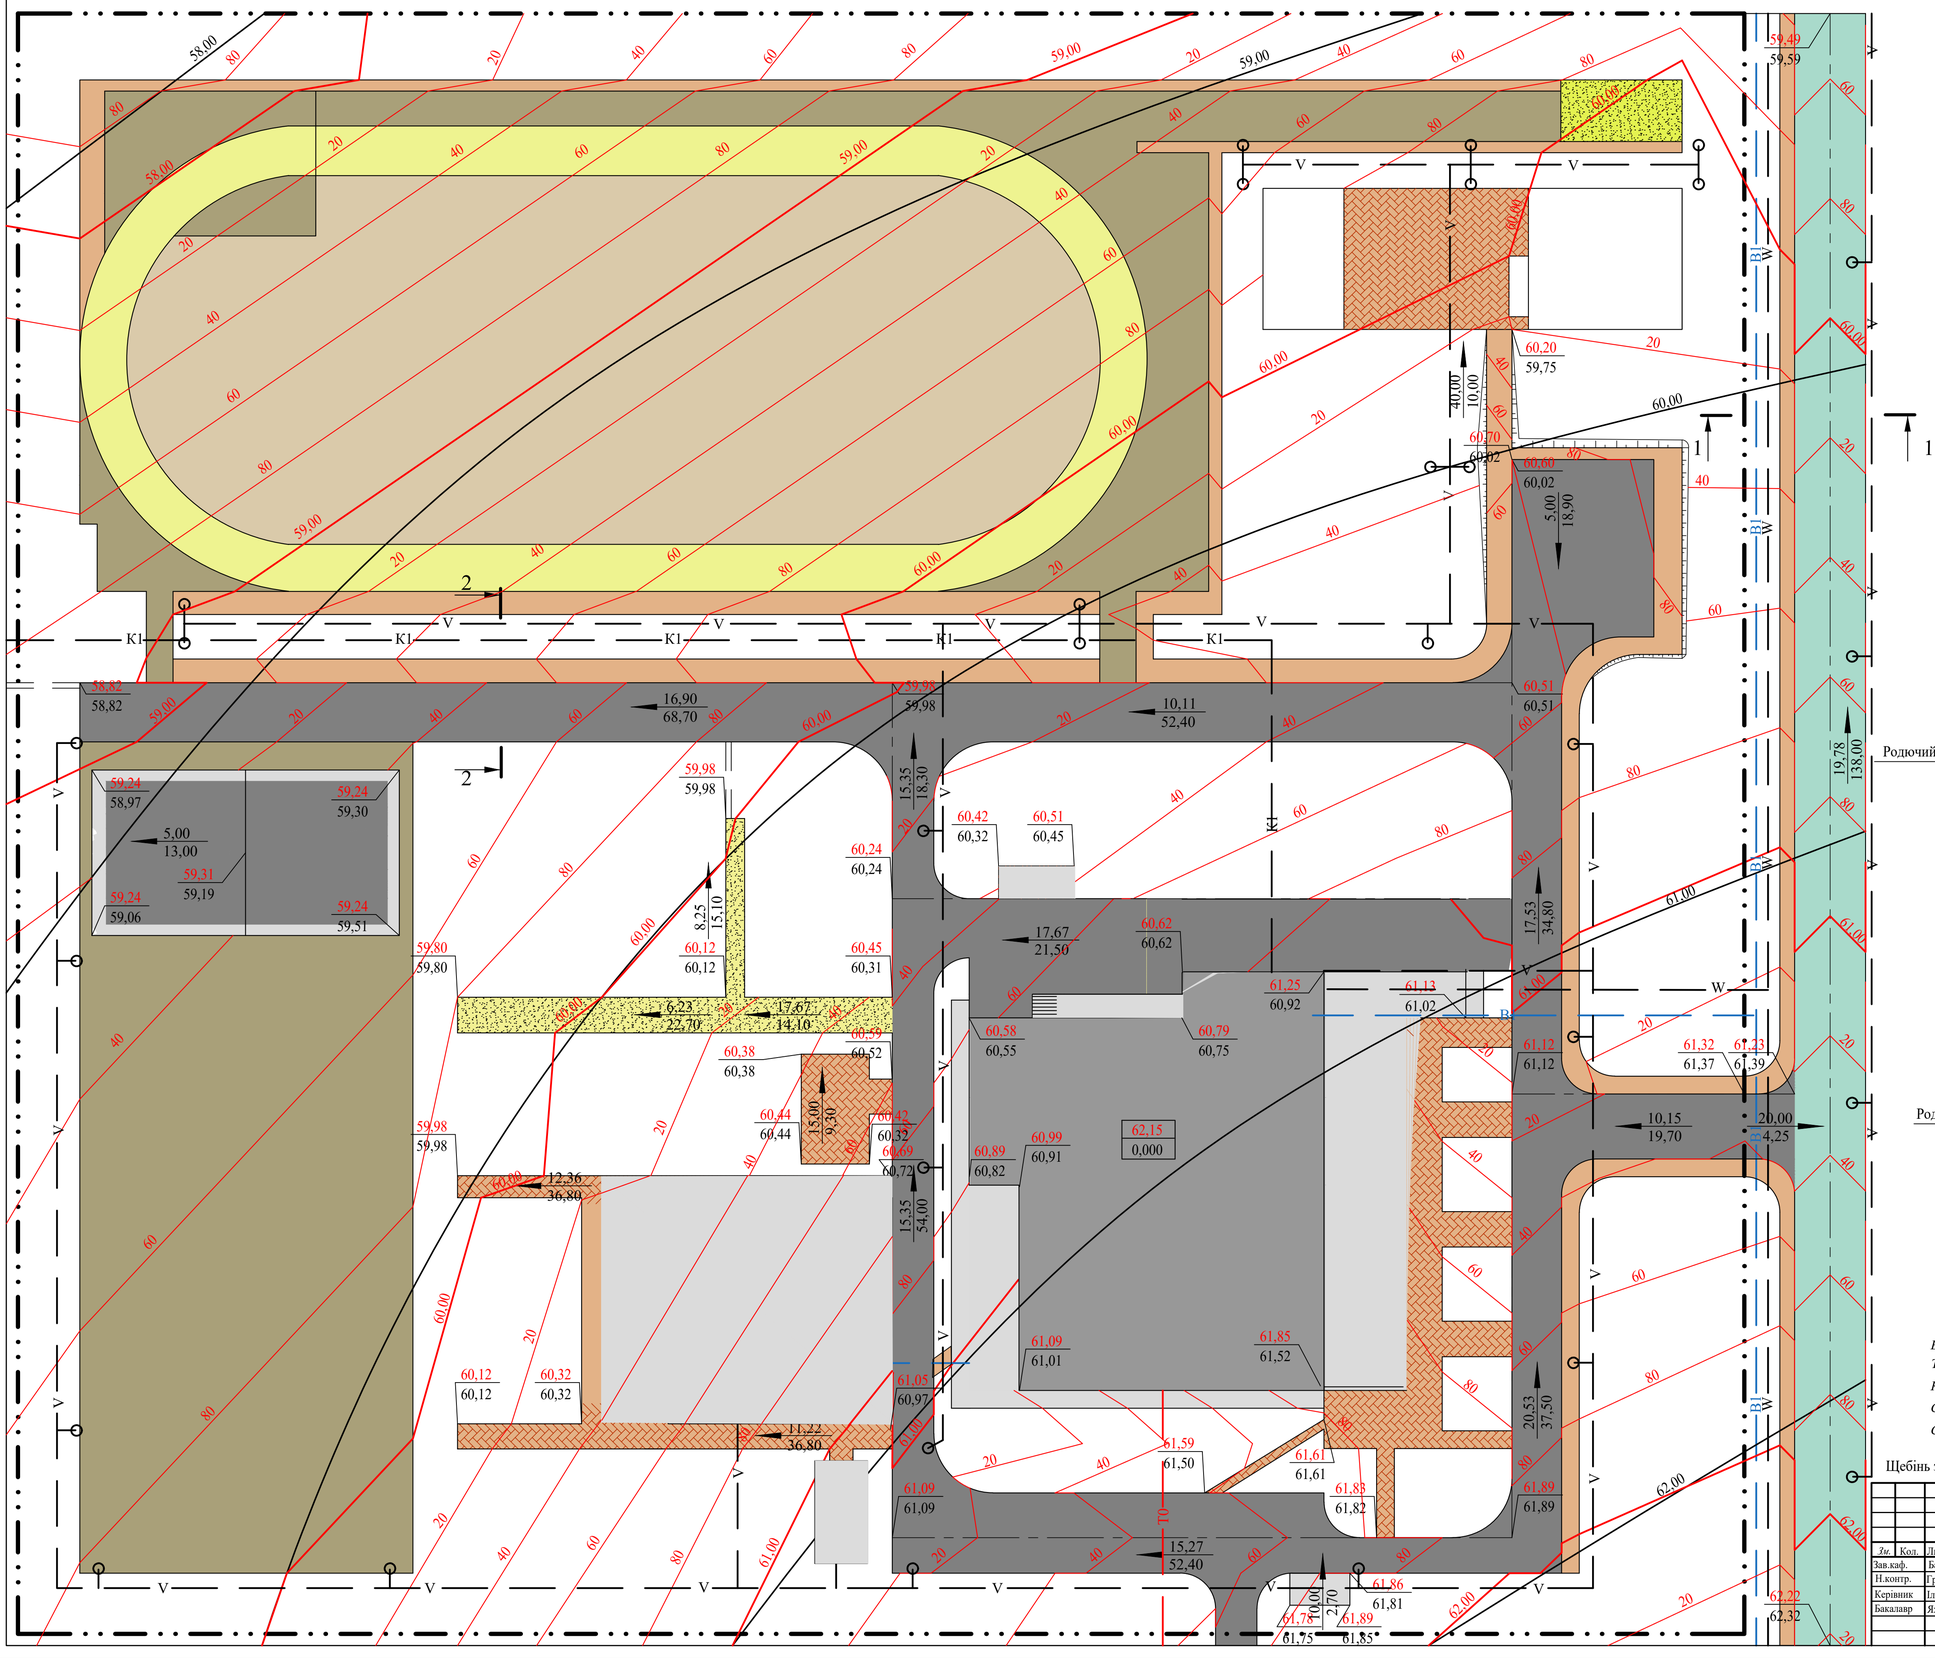


1-1

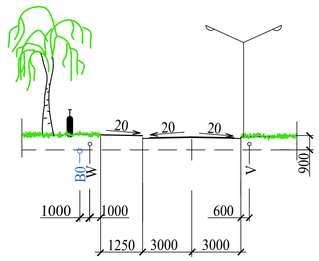


2-2

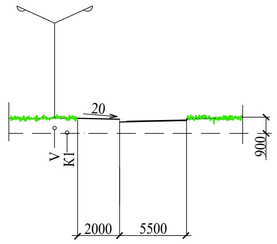

Тип покриття доріжок

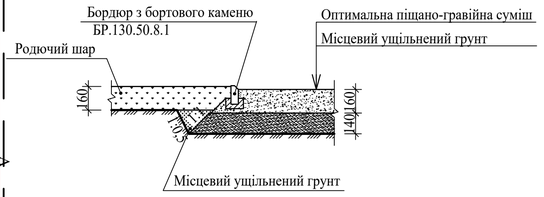

Тип покриття тротуарів

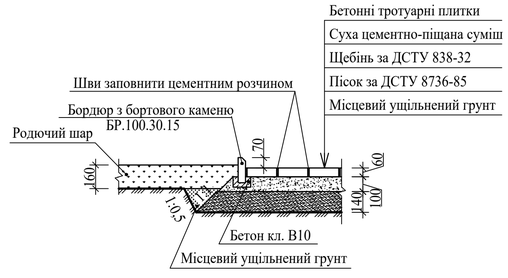

Умовні позначення

Водопровід	B1
Теплопровід	T0
Каналізація	K1
Силовий кабель високої напруги	W
Силовий кабель низької напруги	V

Щебінь за ДСТУ 838-32

						ЗНУ ІННІ 22-13 МБГ КР	
						Супермаркет у м.Буча	
Зм.	Кол.	Лист	№док	Підпис	Дата		
Зав.каф.		Банах А.В.				Кваліфікаційна робота	Стадія: КР; Лист: 5; Листів: 6
Н.контр.		Гребенюк І.В.					
Керівник		Ільїн С.В.					
Бакалавр		Яхаєва А.О.				Схема вертикального планування М1:250, 1 - 1, 2 - 2, типи покриття доріжок, типипокриття тротуарів, умовні позначення	6.1922-мбг-з