
План благоустрою та озеленення (1:200)

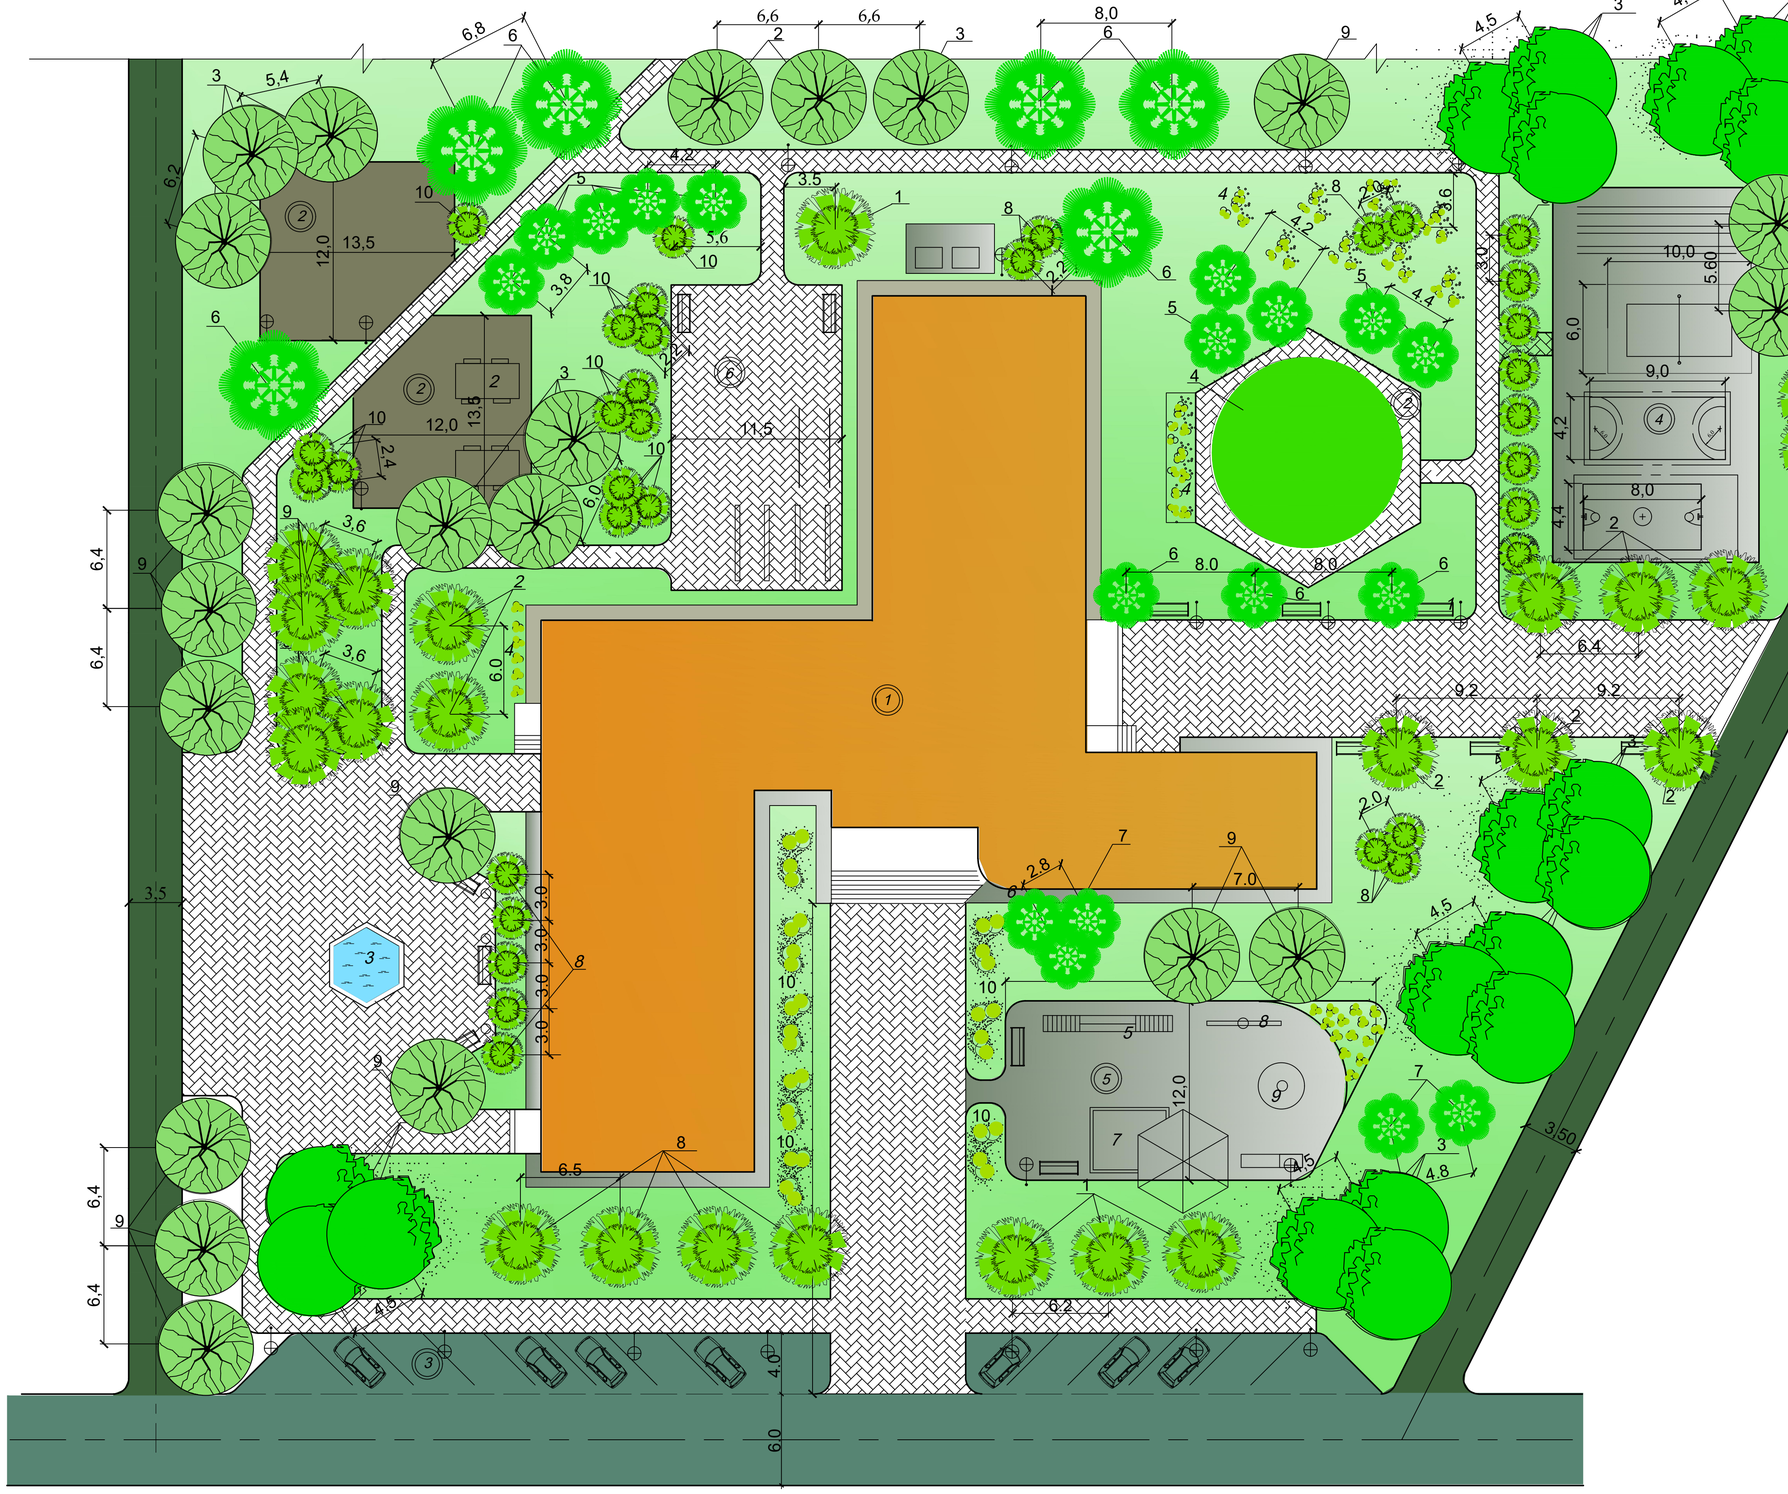

Експлікація:

1. Будівля гуртожитку, що проєктується;
2. Майданчик для тихого відпочинку;
3. Відкрита стоянка ;
4. Майданчик для активного відпочинку;
5. Дитячий майданчик для дітей до 3-х років
6. Майданчик побутового призначення;

Експлікація малих архітектурних форм:

1 — Лава
2 — Стіл
3 — Фонтан з форсункою типа "риб'ячий хвіст"
4 — Клумба
5 — Шведська стінка
6 — Огорожа з розлинами;
7 — Пісочниця
8 — Гойдалка типа "терези"
9 — Карусель
10 — Вуличний фонарь

Асортимент рослин

Поз.	Наіменування породи чи вида рослин	Кіль-кість	Примітки
1	Клен звичайний	10	
2	Липа мелколистна	8	з комом 0,8х0,8х0,6
3	Каштан кінський	3	з комом 0,8х0,8х0,6
4	Дуб звичайний	14	з комом 0,8х0,8х0,6
5	Кіпарисовик Лосона	30	висадка однорічних садженців
6	Модрина голуба середньоросла	13	
7	Туя колоновидна	16	садженець
8	Бузок перський	18	садженець
9	Акація жовта плакуча	9	
10	Барбарис звичайний	15	

Умовні позначення:

Дерева листвених порід;

Дерева хвойних порід;

Чагарники групової посадки;

Газонна трава;

Покриття із бетоних плиток;

ЗНУ ІННІ МБГ 23218

Проєкт гуртожитку на 600 місць в м. Павлоград

Зм.	Кол.	Лист	№док.	Підпис	Дата
Зав.каф		Банах А.В.			
Н.контр		Гребенюк І.В.			
Керівник		Банах А.В.			
Виконав		Алексєєнко А.С.			

Благоустрій та вертикальне планування

Стадія	Аркуш	Аркушів
П	5	6

План благоустрою та озеленення, експлікація, умовні позначення,

6.1923-мбг-з-с2