


Геометрична схема ферми М1:100

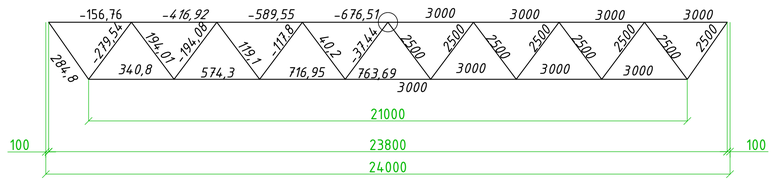

СФ-1

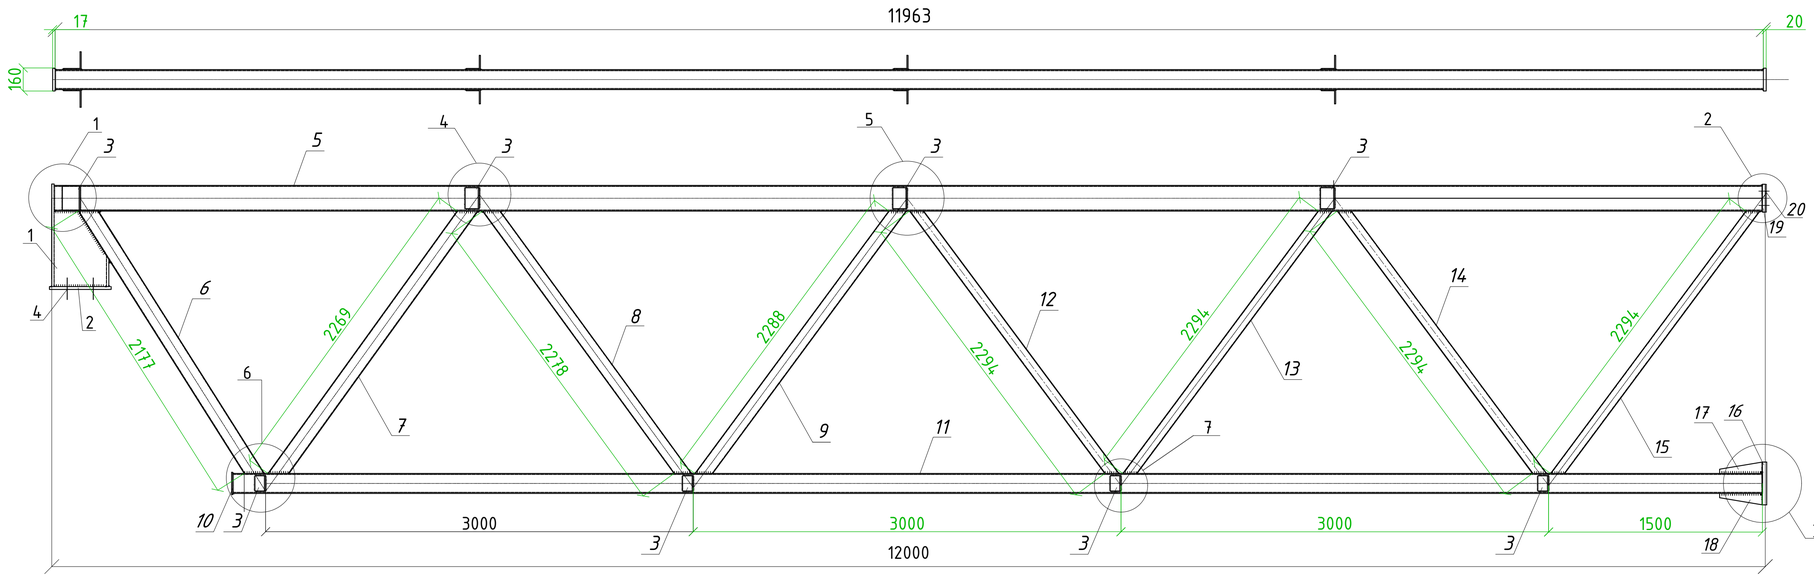


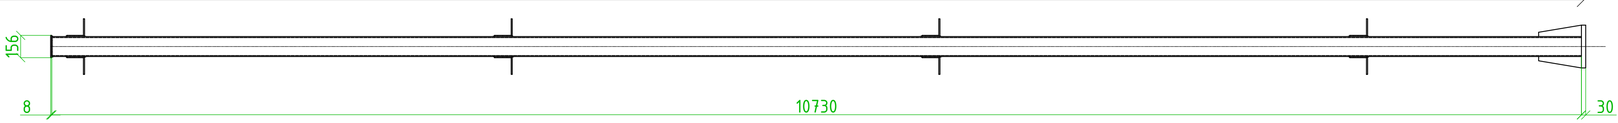


Специфікація відправочних елементів

Марка	№ дет.	Кол.,шт. m	Кол.,шт. н	Перетин	Длина,м.	Маса,кг Дет.	Маса,кг Усіх.	Маса,кг Марки	Марки чи найменування сталі	Примітки
СФ-1	1	1	0	⌶40К1	700	97	97	1057	С245	Кос.рез,сн.ф
	2	1	0	-20х400	440	28	28		С245	Св.отв.
	3	8	0	∟100х8	150	1,84	14,72		С245	Св.отв.
	4	4	0	-10х80	80	1	4		С245	Св.отв.
	5	1	0	Гн□180х140х7	11963	402,3	402,3		С245	
	6	1	0	Гн□120х4	2177	31,72	31,72		С245	Кос.рез,сн.ф
	7	1	0	Гн□120х4	2269	31,10	31,10		С245	Кос.рез,сн.ф
	8	1	0	Гн□100х3	2278	20,82	20,82		С245	Кос.рез,сн.ф
	9	1	0	Гн□100х3	2288	20,90	20,90		С245	Кос.рез,сн.ф
	10	1	0	-8х156	156	1,53	1,53		С245	
	11	1	0	Гн□140х7	11692	341,8	341,8		С245	Кос.рез,сн.ф
	12	1	0	Гн□80х3	2294	16,64	16,64		С245	Кос.рез,сн.ф
	13	1	0	Гн□80х3	2294	16,64	16,64		С245	Кос.рез,сн.ф
	14	1	0	Гн□80х3	2294	16,64	16,64		С245	Кос.рез,сн.ф
	15	1	0	Гн□80х3	2294	16,64	16,64		С245	Кос.рез,сн.ф
	16	1	0	-30х300	300	21,2	21,2		С245	Св.отв.
	17	1	0	-8х81	300	1,53	1,53		С245	
	18	1	0	-8х80	300	1,51	1,51		С245	
	19	1	0	-20х200	300	9,42	9,42		С245	Св.отв.
	20	1	0	-20х200	500	15,70	15,70		С245	Св.отв.
	Наплавлений метал						10,6			


5 М 1:10

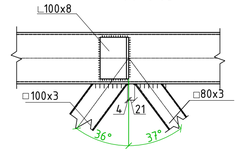


1 М 1:10

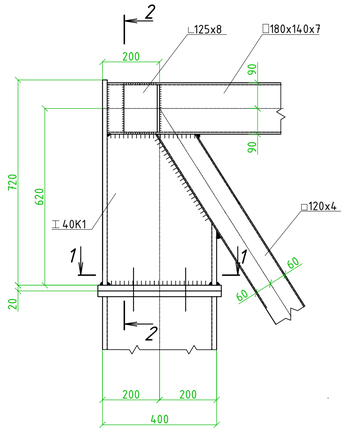


1-1

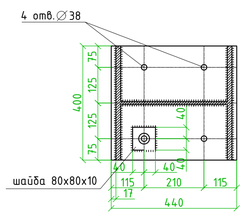


2-2

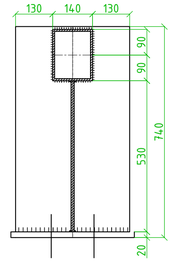


2 М 1:10

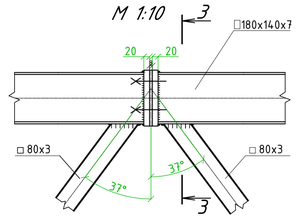


3-3

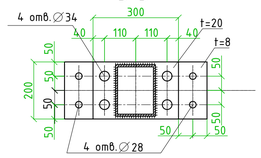


3 М 1:10

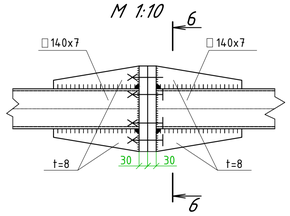


6-6

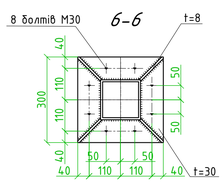


4 М 1:10

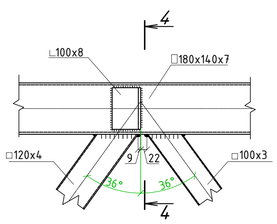


4-4

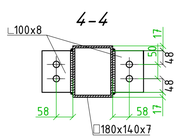


5-5

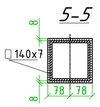

6 М 1:10

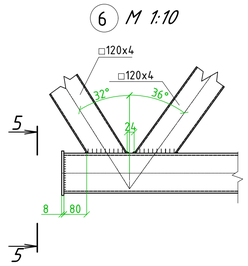

7 М 1:10

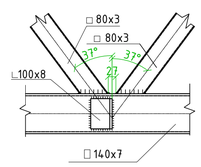

Зм.	Кіл.	Лист	№Док.	Підпис	Дата	ЗНУ ІННІ МБГ 22730			
						Фізкультурно-оздоровчий комплекс у Хортицькому районі м. Запоріжжя			
Зав.каф			Банах А.В.			Будівельні конструкції	Стадія	Лист	Листів
Н.Контр			Гребенюк І.В.				КР	4	6
Керівник			Ульїн С.В.			Розрахункова схема ферми СФ-1, вузли 1, 2, 3, 4, 5, 6. Специфікація.	6.1922-мбг		
Бакалавр			Ващенко Д.О.						