


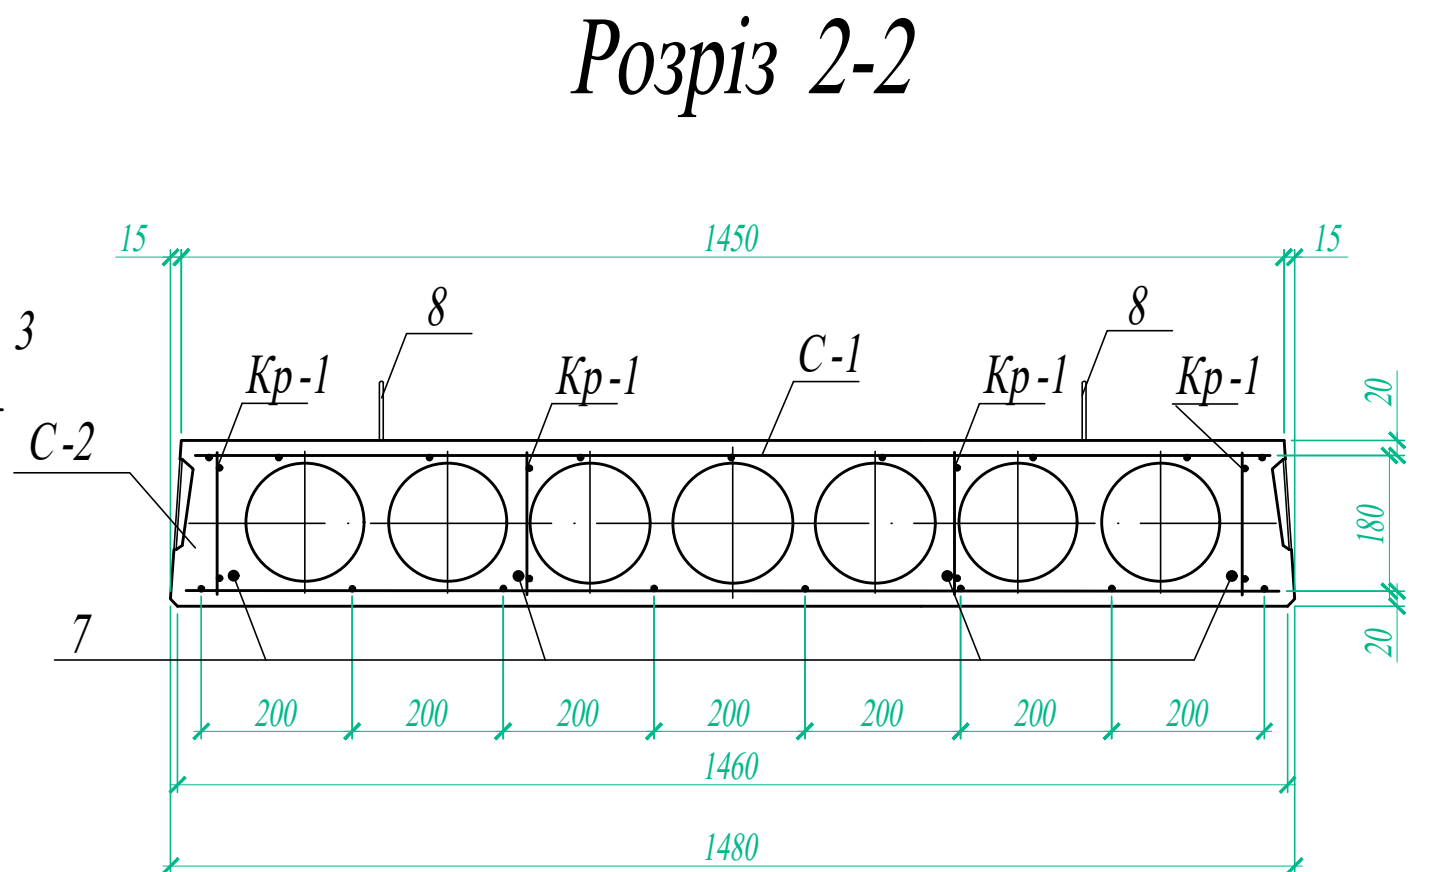
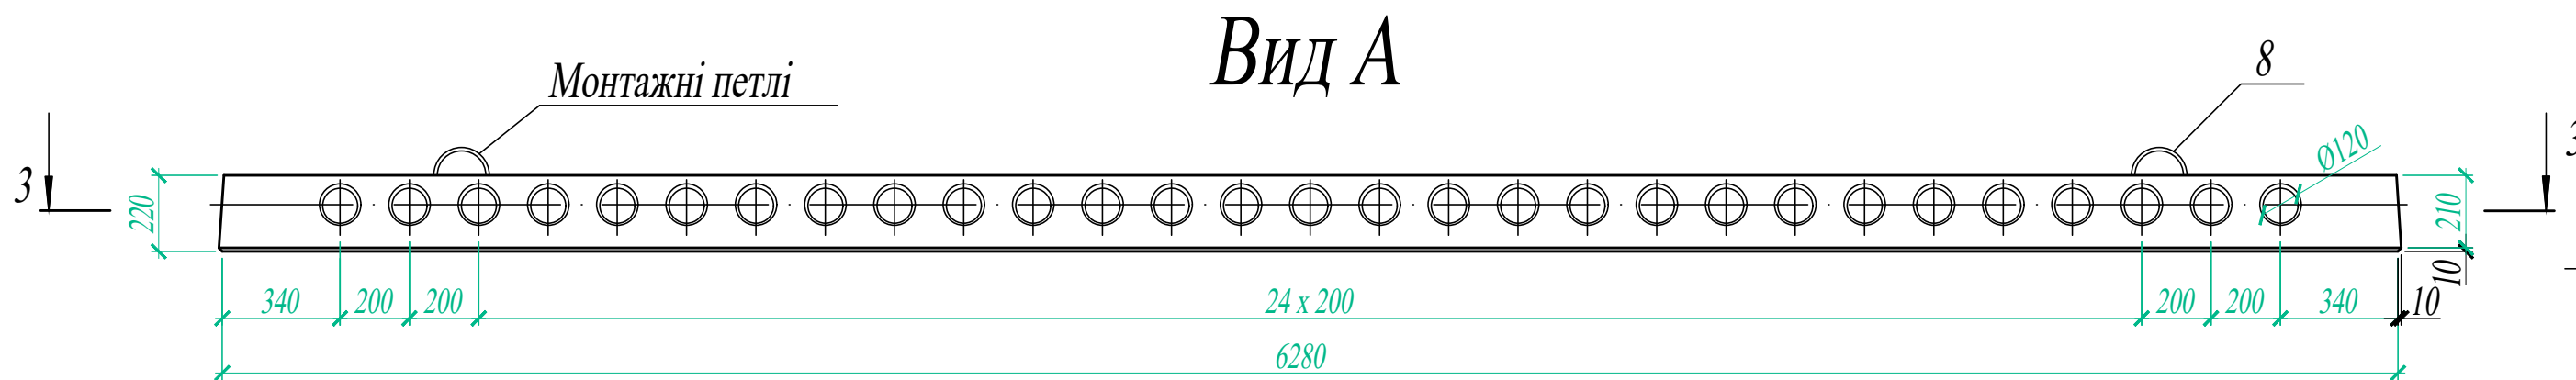


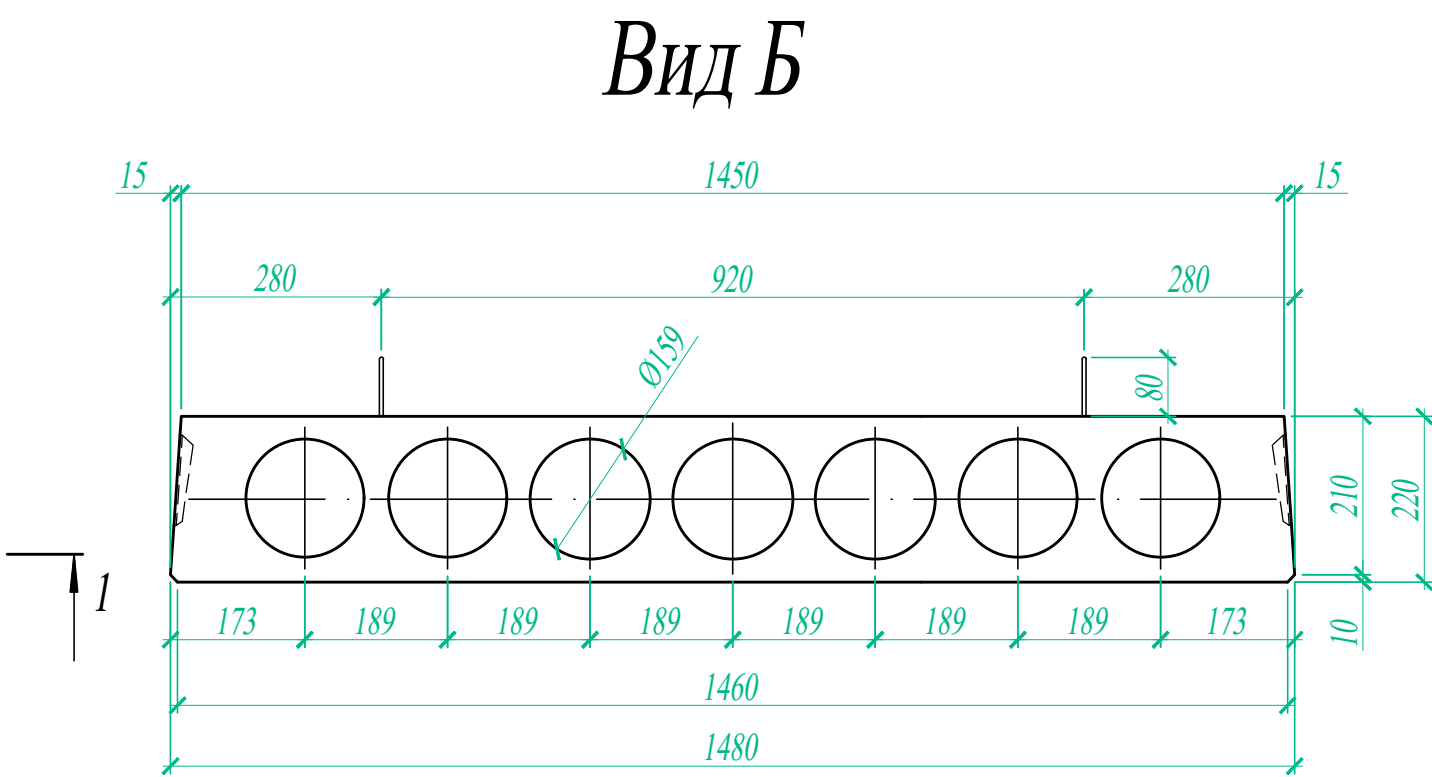

Розріз 3-3

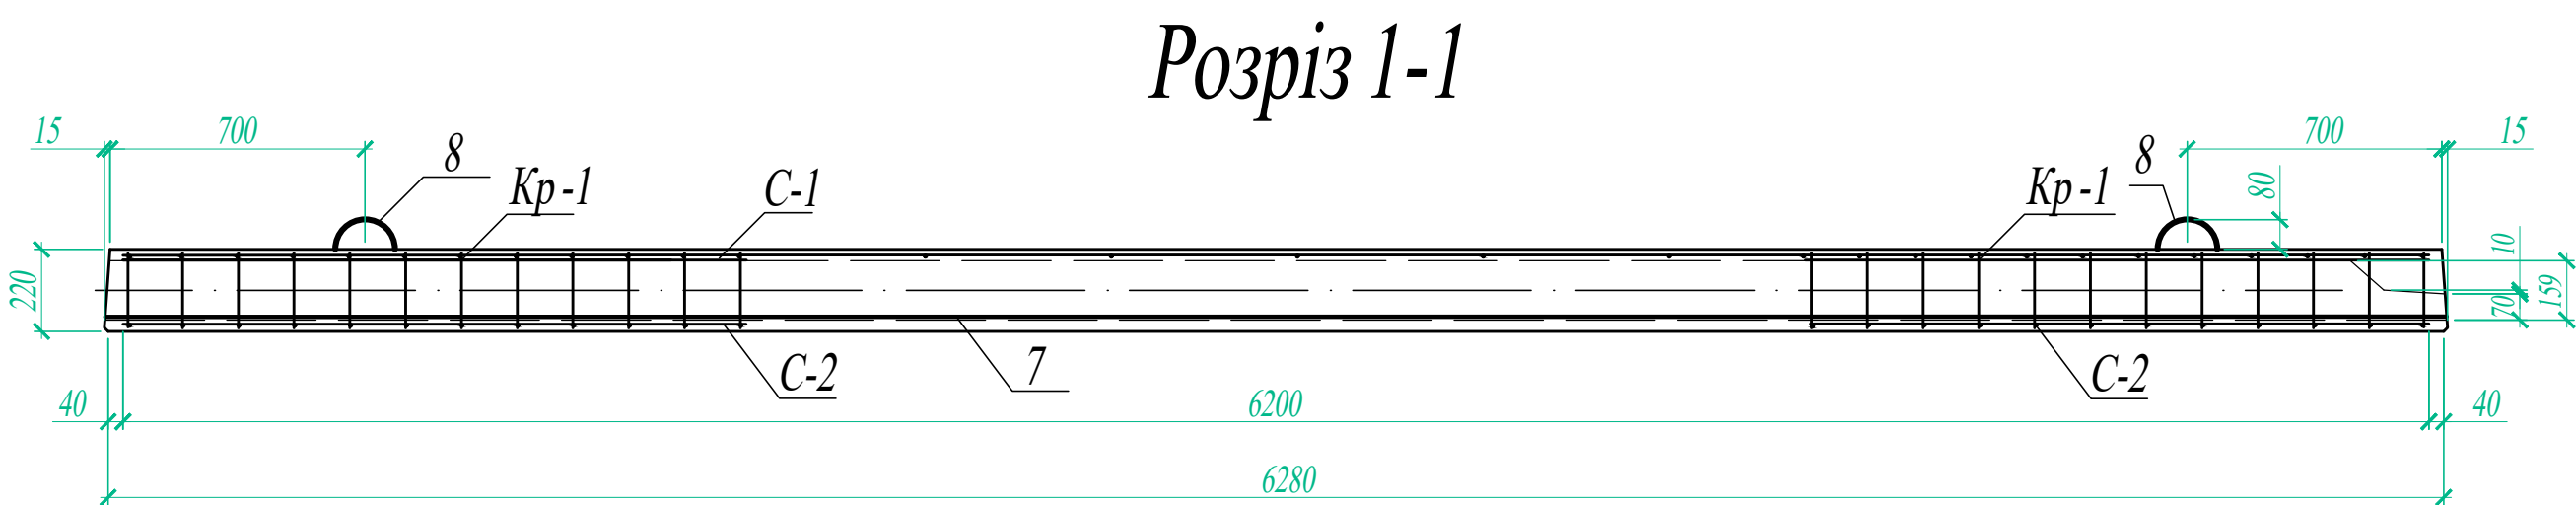

Сітка С-1

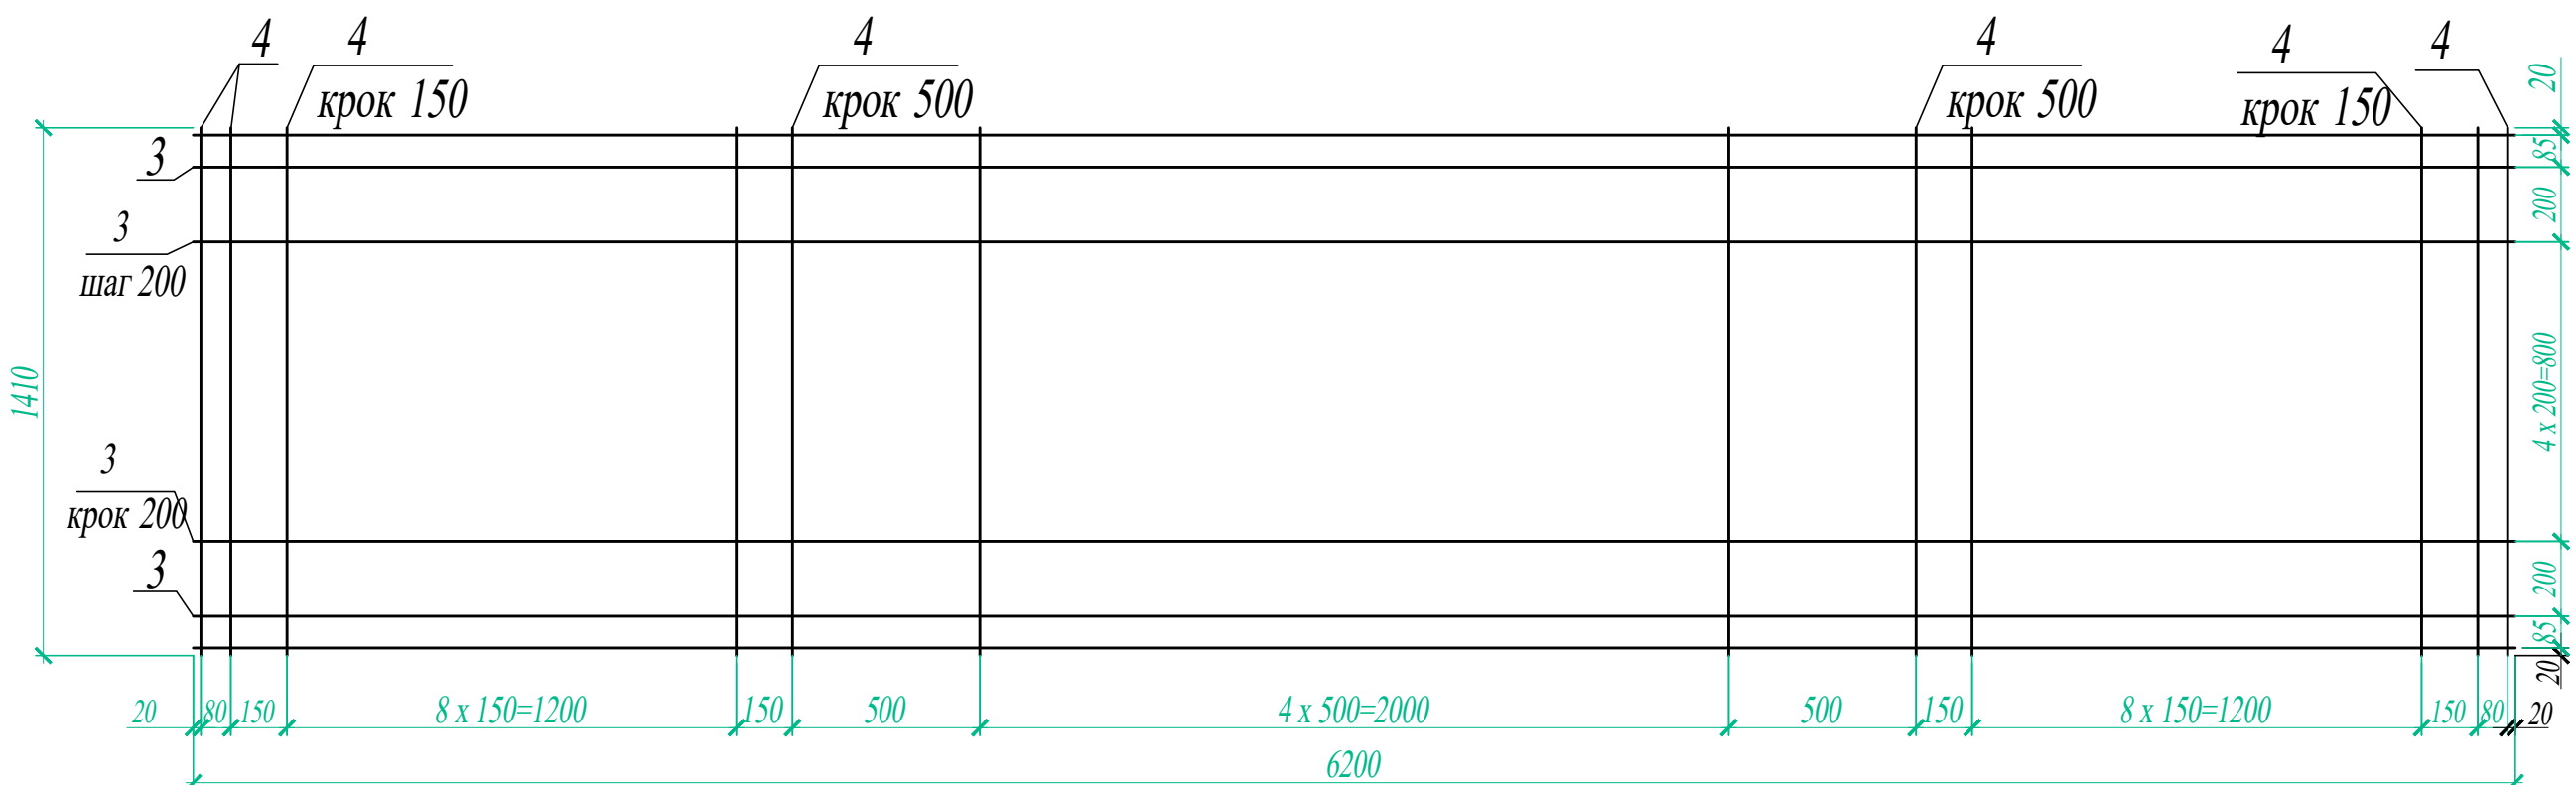


Вид Б


Специфікація арматурних виробів

№ поз.	Позначення	Найменування	Кіл-ть елементів	Довжина елемента,	Загальна довжина, м	Загальна вага, кг	Всього на елемент кг
Плита перекриття ПП -2							
Арматурні каркаси							
	Кр-1	Кр-1	4	—	—	—	—
1	ДСТУ 3760:2019	Ø 6 А- 240 С	2	1.69	338	0.75	1.23
2	ДСТУ 3760:2019	Ø 6 А- 240С	12	0.18	2.16	0.48	
Сітки арматурні							
	С-1	С-1	1	—	—	—	—
3	ДСТУ 3760:2019	Ø 6 А- 400С	9	6.2	55.8	12.39	21.47
4	ДСТУ 3760:2019	Ø 6 А- 240С	29	1.41	40.89	9.08	
	С-2	С-2	2	—	—	—	—
5	ДСТУ 3760:2019	Ø 6 А- 240С	12	1.62	19.44	4.32	8.16
6	ДСТУ 3760:2019	Ø 6 А- 240С	12	1.44	17.28	3.84	
Напружена арматура							
7	ДСТУ 3760:2019	Ø 12 А-500С	4	6.2	24.8	22.02	22.02
Окремі стрижні							
8	ДСТУ 3760:2019	Ø 12 А-240С	4	0.9	3.6	4.35	4.35
Разом							69.08

Лунка розчинної шпонки

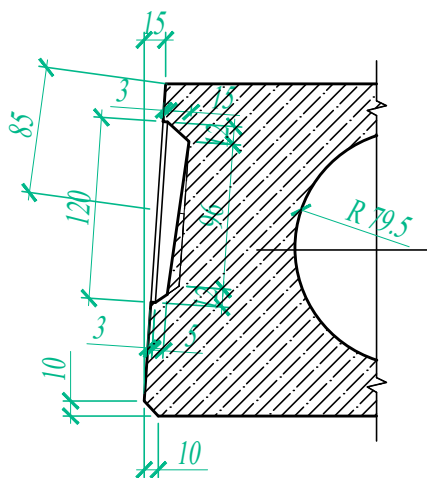

Монтажна петля

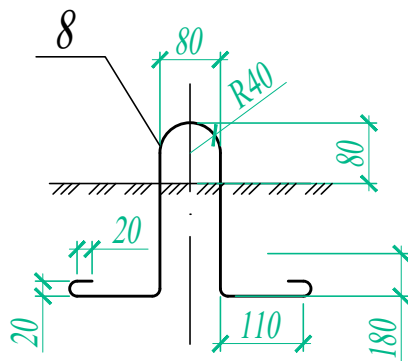

Примітки


Запроектована плита розміром 6,3 x 1,5 x 0,22 м. Армунвання в розтягнутій зоні високоміцною арматурою періодичного профіля діаметром 10 мм з висаженими анкерними головками, по контурним плоскостям - стальними каркасами з сварних сіток.

На приопорних ділянках панелі, довжиною по 1.6 м, з кожної сторони встановлені по 2 каркаса (п = 2) з поперечною арматурою діаметром 6 мм, що встановлені з кроком S = 150 мм.

Захисний шар бетона до низа арматури прийнят 20 мм, що забезпечує необхідну межу вогнестійкості.

Попередний натяг арматури виконують електротермічним засобом.

Каркас Кр-1

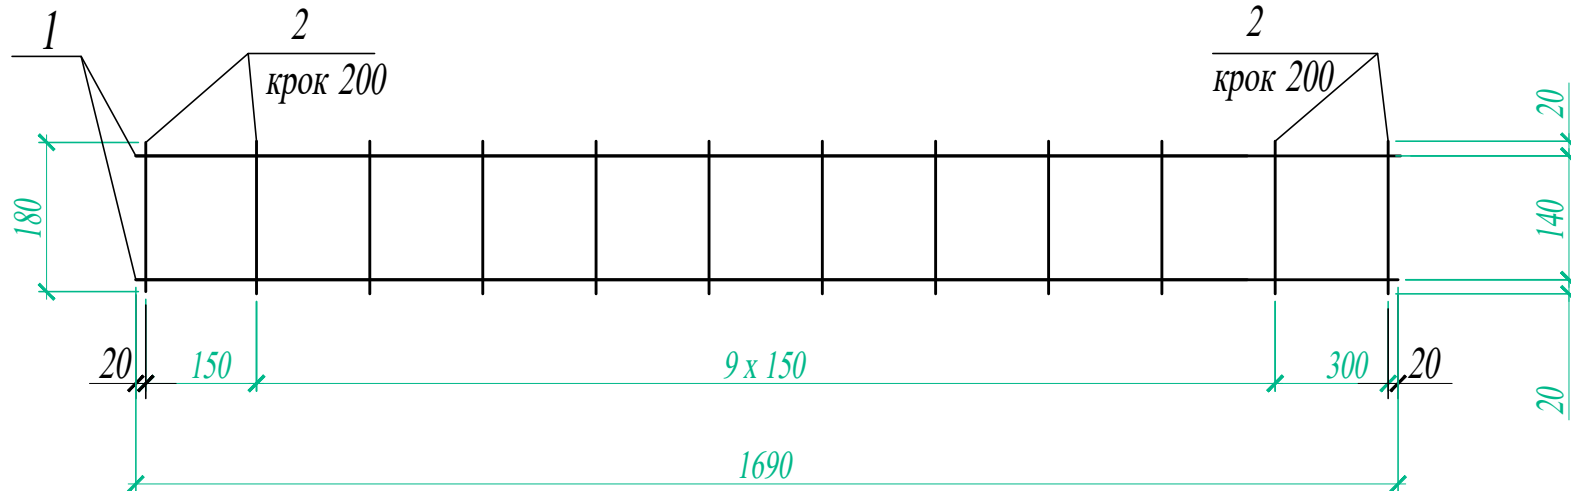

						ЗНУ ІННІ 23220 МБГ КР				
						Багатоповерховий житловий комплекс у м.Запоріжжя із благоустроєм прилеглої території				
Зм.	Кіл.	Лист	№Док	Підпис	Дата	Будівельні конструкції	Стадія	Лист	Листів	
Зав.каф		Банаш А.В.					П	3	6	
Н.Контр		Гребенюк І.В.								
Керівник		Фосташенко								
Виконав		Резуненко О.								
						Плита перекриття, вид А, вид Б, розрізи 1-1, 2-2, 3-3, сітки С-1, С-2, каркас Кр-1, специфікація арматурних виробів, вузл., примітки				
						6.1923-мбг -3-с2				