ARCHICAD EDUCATION VERSION

МІНІСТЕРСТВО ОСВІТИ І НАУКИ УКРАЇНИ
ЗАПОРІЗЬКИЙ НАЦІОНАЛЬНИЙ УНІВЕРСИТЕТ
ІНЖЕНЕРНИЙ НАВЧАЛЬНО-НАУКОВИЙ ІНСТИТУТ
ім. Ю.М. ПОТЕБНІ

Кафедра міського будівництва і архітектури

КВАЛІФІКАЦІЙНА (ВИПУСКНА) РОБОТА
НА ЗДОБУТТЯ ОСВІТНЬОГО СТУПЕНЯ БАКАЛАВРА


на тему: АЕРОПОРТ В М. УЖГОРОД

Виконала: студентка 4 курсу, групи 6.1912
спеціальності 191 Архітектура тамістобудування
освітньо-професійної програми «Архітектура та містобудування»
Гошовська Т.В

Керівник доцент кафедри міського будівництва і
архітектури, кандидат архітектури
Сазонова О.Ю

ARCHICAD EDUCATION VERSION


Генеральний план ділянки

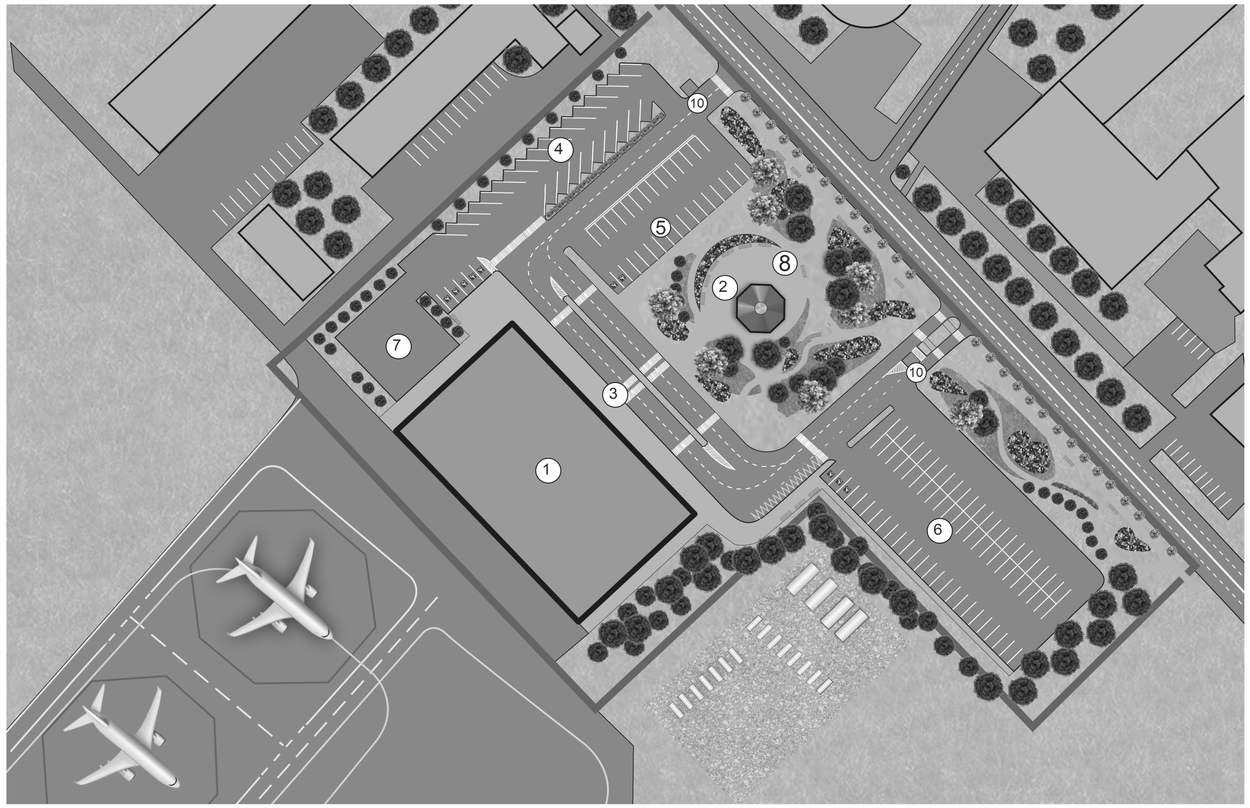

Експлікація	
№	Найменування
1	Пасажирський термінал Міжнародного аеропорта «Ужгород»
2	Існуюча церква-капличка
3	Зона -висадки посадки пасажирів
4	Парковка для персоналу
5	Парковка короткотривалого перебування
6	Парковка довгоривалого перебування
7	Технологічна зона та відкритий майданчик для обслуговування
8	Озеленена зона та благоустрій
9	Підїзні автомобільні шляхи
10	Контрольно-пропускні пункти
11	Шлагбаум

				Графічна частина кваліфікаційної роботи	
				тема: "Аеропорт в м. Ужгород"	
					Стадія / Аркуш / Аркуші
					КП
Виконала	Гошовська Т.В.			Інженерний навчально-науковий інститут ім. Ю. М. Потебні Запорізького навчального університету	

ARCHICAD EDUCATION VERSION

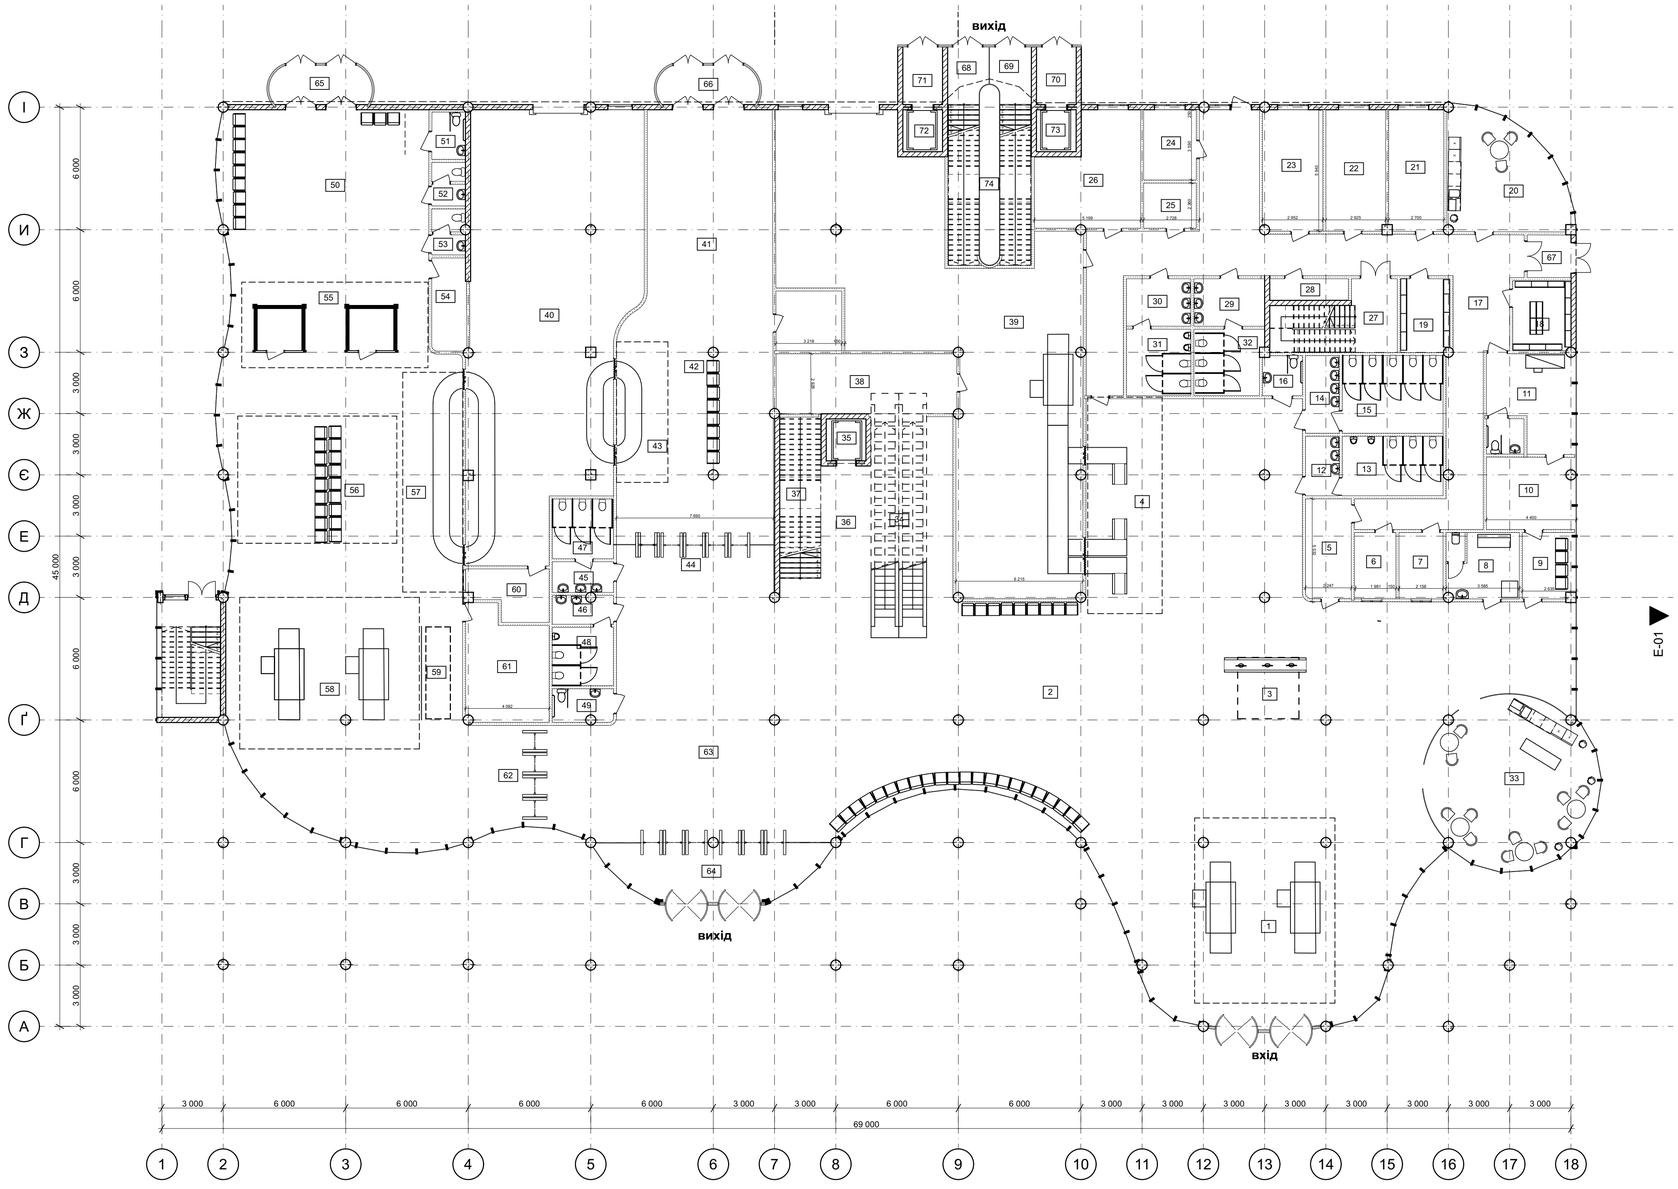


Експлікаці другого поверху		
№	Ім'я Зони	Площа
1	Зона вхідного контролю	191,43
2	Зона очікування реєстрації	97,19
3	Зона онлайн реєстрації на посадку	22,91
4	Зона реєстрації на посадку	38,35
5	Ветеренарний пункт	10,96
6	Каса з продажу квитків	6,59
7	Давідкова	7,01
8	Кімната по догляду за дітьми	9,99
9	Дожидальня	7,66
10	Приймальня	14,55
11	Процедурно-перевязочна	20,56
12	Тамбур чоловічого санвузла	4,82
13	Санвузл для пасажирів чоловічий	14,37
14	Тамбур жіночого савузла	6,28
15	Санвузол для пасажирів жіночий	18,76
16	санвузол для людей з інвалізністю	3,78
17	Коридор	105,40
18	Гардероб персоналу	10,08
19	Гардероб персоналу	8,41
20	Кімната для прийому їжі	28,17
21	Пожежний пост	16,08
22	Серверна	17,41
23	Насосна	17,54
24	Електрощитова	8,87
25	Допоміжне приміщення	5,70
26	Приміщення зберігання загубленого багажу	24,80
27	Сходи	17,33
28	Приміщення інвентарю для прибирання	4,08
29	Тамбур в санвузол для персоналу жіночий	8,06
30	Тамбур в санвузол для персоналу чоловічий	7,33
31	Санвузол для персоналу чоловічий	10,26
32	Санвузол для персоналу жіночий	10,65
33	Кав'ярня	55,81
34	Ескалатор	30,69
35	Шахта ліфта	4,00
36	Ліфтовий хол	13,48
37	Сходи	16,56
38	Приміщення огляду підозрілого багажу	25,70
39	Багажне відділення вильоту	188,38
40	Багажне відділення прибуття	163,22
41	Зона прибуття пасажирів внутрішніх рейсів	148,05
42	Зона очікування багажу	21,25
43	Зона отримання багажу пасажирів внутрішніх рейсів	17,32
44	Турнікет	15,94
45	Тамбур санвузла для пасажирів жіночий	4,51
46	Тамбур санвузла для пасажирів чоловічий	4,07
47	санвузол для пасажирів жіночий	8,75
48	санвузол для пасажирів чоловічий	8,56
49	санвузол для пасажирів з інвалідністю	4,75
50	Зона прибуття пасажирів міжнародних рейсів	83,76
51	Санвузол для пасажирів з інвалідністю	3,81
52	Санвузол з тамбуром	3,52
53	Санвузол з тамбуром	3,71
54	Санітарно карантинний пункт	7,70
55	Зона паспортного контролю	39,83
56	Зона очікування	48,51
57	Зона Зона отримання багажу пасажирів міжнародних рейсів	31,69
58	Зона митного контролю	65,26
59	Зона "зеленого коридору"	5,40
60	Бюро знахідок	8,64
61	Службове приміщення	20,92
62	Турнікет	13,30
63	Зона зустрічаючих	187,96
64	Зона виходу	25,11
65	Тамбур	9,11
66	Тамбур	9,11
67	Тамбур	4,47
68	Тамбур	5,19
69	Тамбур	5,13
70	Ліфтовий хол	5,48
71	Шахта ліфта	5,50
72	Шахта ліфта	4,00
73	Шахта ліфта	4,00
74	Сходи	32,29
		2 139,82 м²

1. Перший поверх (5) 1:150

Експлікаці 1 1:1

				Графічна частина кваліфікаційної роботи
				тема: "Аеропорт в м. Ужгород"
				Стадія: КП; Аркуш; Аркуші
Виконала	Гошовська Т.В			Інженерний навчально-науковий інститут ім. Ю. М. Потебні Запорізького навчального університету

ARCHICAD EDUCATION VERSION

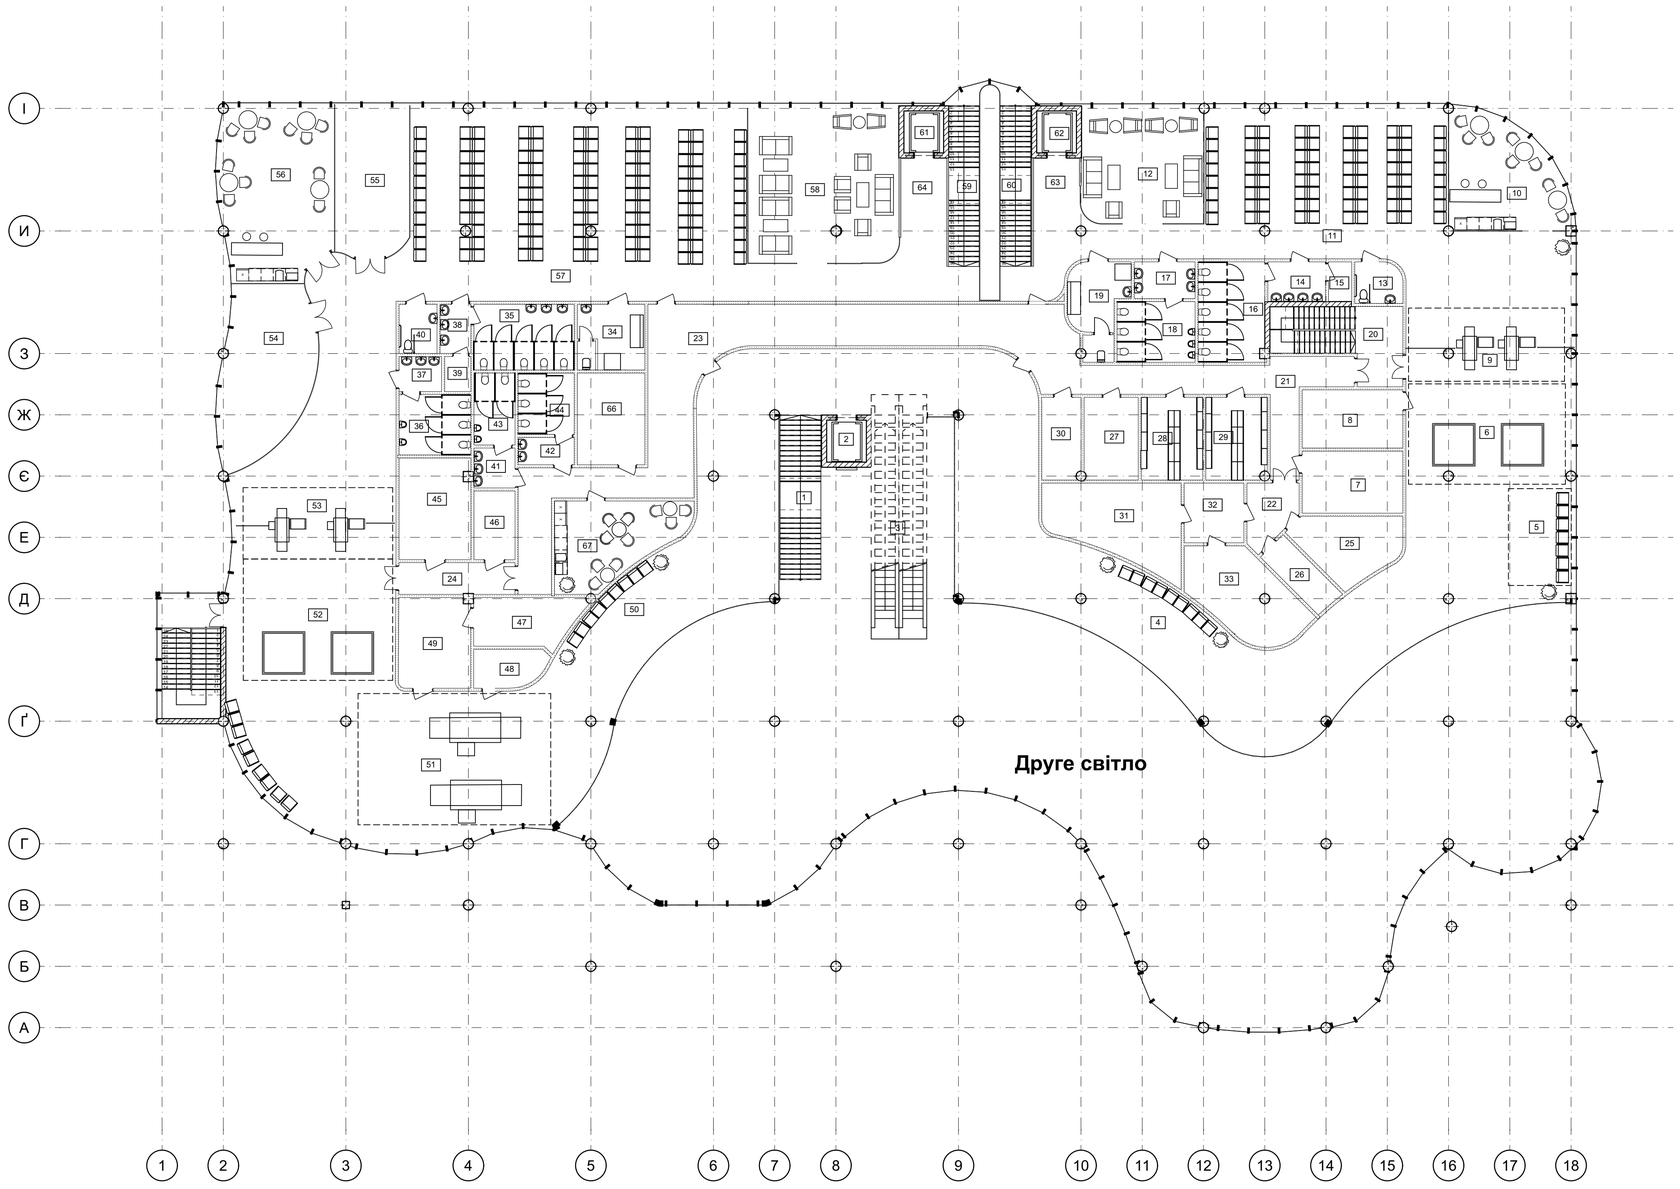

Експлікації другого поверху		
№	Ім'я Зони	Площа
1	Сходи	16,09
2	Шахта ліфта	4,00
3	Ескалатор	30,39
4	Зона очікування	18,03
5	Зона очікування	14,59
6	Зона перевірки документів пасажирів внутрішніх рейсів	37,73
7	Службове приміщення	14,96
8	Службове приміщення	14,63
9	Зона передполітного контролю пасажирів внутрішніх рейсів	27,36
10	Кав'ярня	28,17
11	Зал очікування на виліт пасажирів внутрішніх рейсів	85,54
12	Зал очікування на виліт бізнес класу пасажирів внутрішніх рейсів	34,60
13	Санвузол для людей з інвалідністю	4,59
14	Тамбур санвузла	5,49
15	Приміщення інвентарю для прибирання	2,19
16	Санвузол жіночий для пасажирів	15,88
17	Тамбур санвузла	5,35
18	сан вузол чоловічий для пасажирів	11,35
19	Кімнатадля пасажирів з дітьми	11,00
20	Сходи	18,37
21	Коридор	43,31
22	Коридор	6,84
23	Коридор	66,75
24	Коридор	9,12
25	Службове приміщення	14,13
26	Службове приміщення	6,35
27	Службове приміщення	10,69
28	Гардероб для персоналу	12,17
29	Гардероб для персоналу	12,01
30	Технічне приміщення	7,69
31	Адміністративне приміщення	23,98
32	Допоміжне приміщення	8,55
33	Адміністративне приміщення	19,98
34	Кімната для людей з дітьми	10,60
35	Сан вузол для пасажирів жіночий	15,78
36	Сан вузол для пасажирів чоловічий	10,38
37	Тамбур сан вузла	3,57
38	Тамбур сан вузла	3,63
39	Приміщення інвентаря для прибирання	2,20
40	Санвузол для людей з інвалідністю	4,45
41	Тамбур санвузла	3,93
42	Тамбур санвузла	3,67
43	Санвузол чоловічий для персоналу	7,09
44	Санвузол жіночий для персоналу	8,25
45	Кімната старшого прикордонних нарядів	17,27
46	Кімната для проведення контролю другої лінії	6,76
47	Службове приміщення	11,90
48	Службове приміщення	6,29
49	Службове приміщення	15,55
50	Зона очікування	14,41
51	Зона митного контролю пасажирів міжнародних рейсів	63,42
52	Зона паспортного контролю пасажирів міжнародних рейсів	43,52
53	Зона передполітного контролю пасажирів міжнародних рейсів	25,60
54	Карнимця	33,49
55	Карнимця	26,32
56	Кав'ярня	43,54
57	Зала очікування пасажирів міжнародних рейсів	152,78
58	Зала очікування пасажирів бізнес класу міжнародних рейсів	56,57
59	Сходи	11,86
60	Сходи	12,54
61	Шахта ліфта	4,00
62	Шахта ліфта	4,00
63	Ліфтовий хол	8,27
64	Ліфтовий хол	8,37
66	Службове приміщення	14,85
67	Кімната для прийому їжі	22,75
		1 319,49 м²

Експлікаці 1 (1) 1:1


Південний підйом

2. Поверх (1) 1:150

ARCHICAD EDUCATION VERSION



S-05 Секція будівлі 1:150

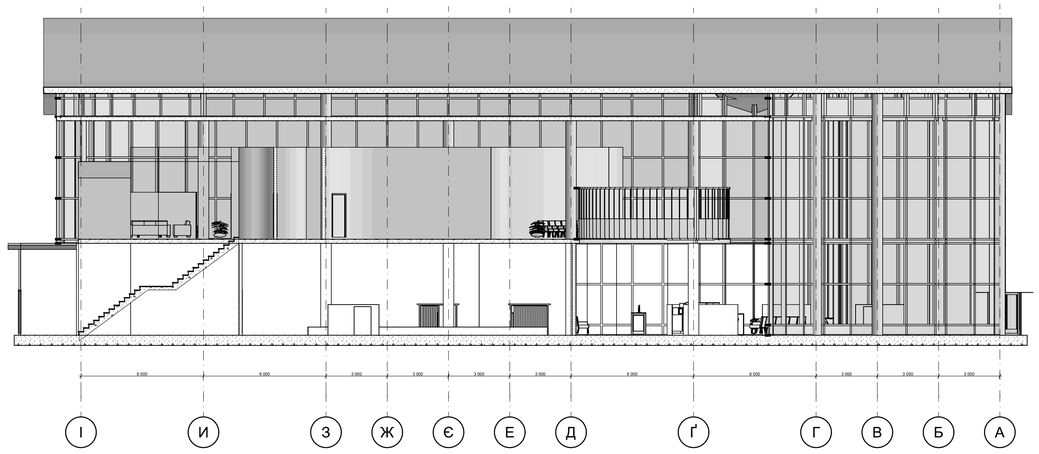


S-04 Секція будівлі 1:150

				Графічна частина кваліфікаційної роботи
				тема: "Аеропорт в м. Ужгород"
				Стадія: КП; Аркуш: ; Аркуші:
Виконала	Гошовська Т.В.			Інженерний навчально-науковий інститут ім. Ю. М. Потебні Запорізького навчального університету

ARCHICAD EDUCATION VERSION



Західний підйом (1) 1:100

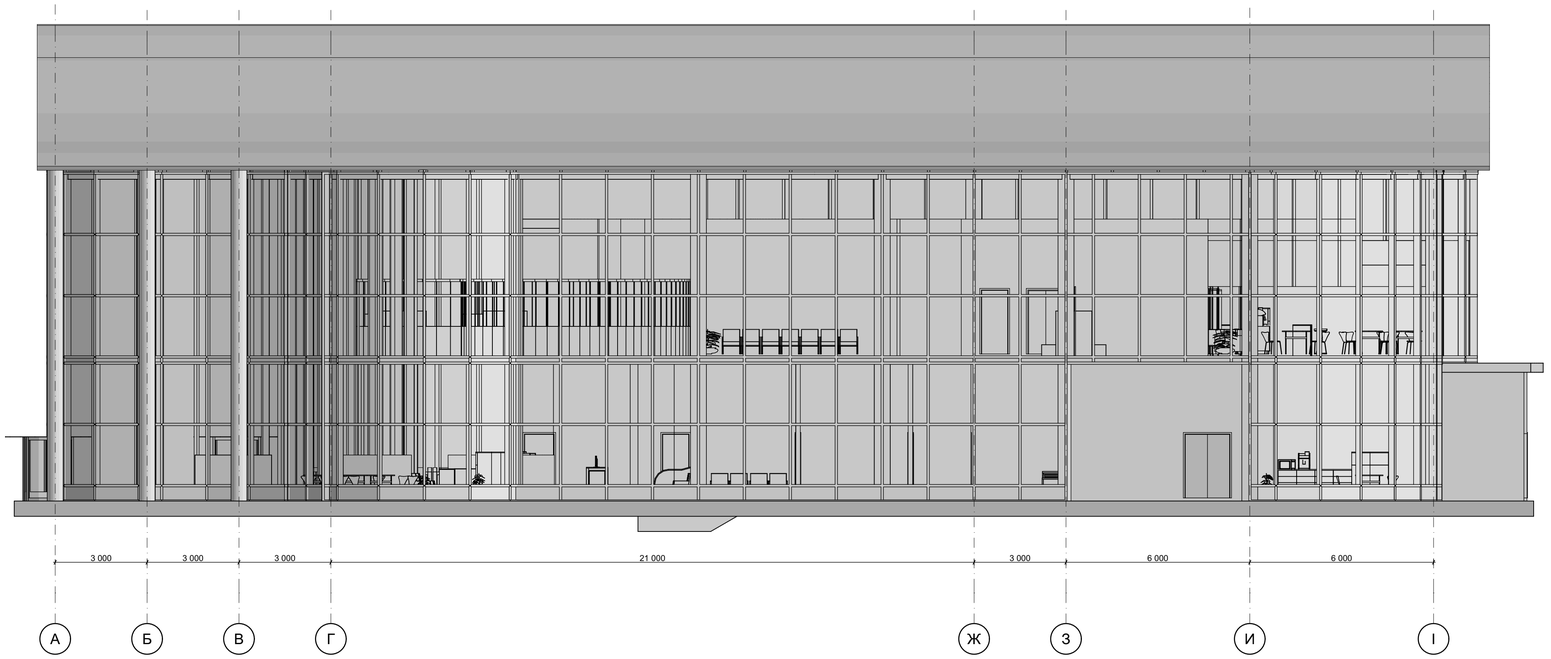


Східний підйом (2) 1:100


				Графічна частина кваліфікаційної роботи
				тема: "Аеропорт в м. Ужгород"
				Стадія: КП; Аркуш: ; Аркуші:
Виконала	Гошовська Т.В.			Інженерний навчально-науковий інститут ім. Ю. М. Потебні Запорізького навчального університету

ARCHICAD EDUCATION VERSION

Південний підйом (1)

1:100

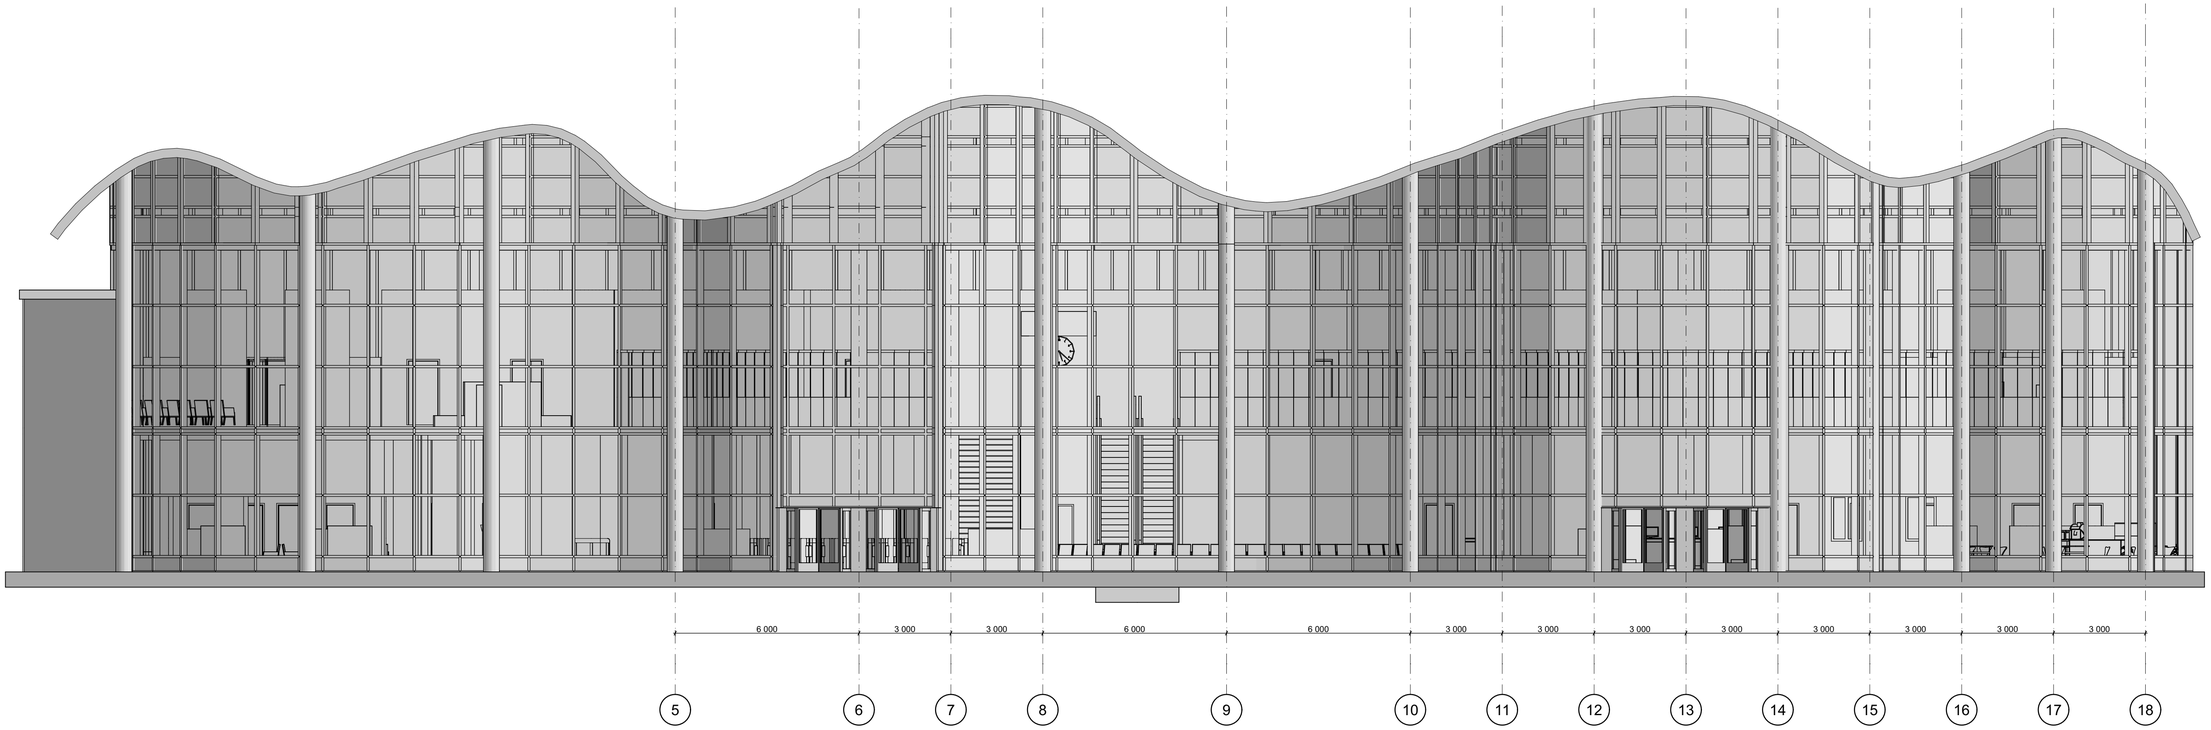

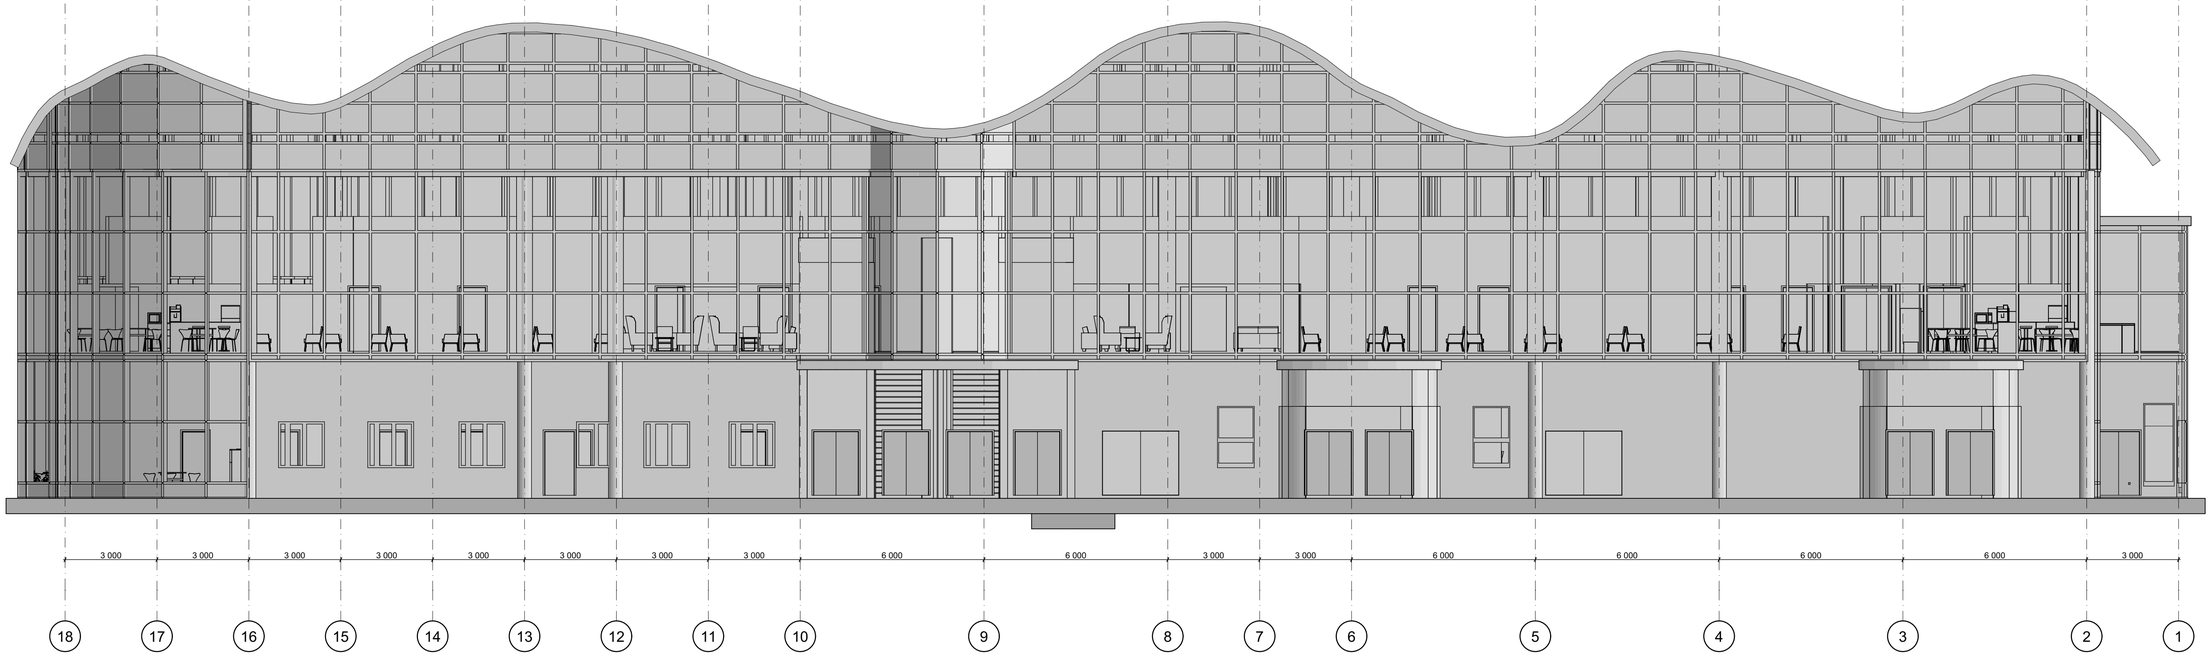

				Графічна частина кваліфікаційної роботи
				тема: "Аеропорт в м. Ужгород"
				Стадія: КП; Аркуш; Аркуші
Виконала	Гошовська Т.В			Інженерний навчально-науковий інститут ім. Ю. М. Потебні Запорізького навчального університету

ARCHICAD EDUCATION VERSION

Візуалізація



				Графічна частина кваліфікаційної роботи
				тема: "Аеропорт в м. Ужгород"
				Стадія / Аркуш / Аркуші: КП
Виконала	Гошовська Т.В			Інженерний навчально-науковий інститут ім. Ю. М. Потебні Запорізького навчального університету









Інтер'єр
