ПРОЄКТ ДИТЯЧОГО ДОШКІЛЬНО-ВИХОВНОГО КОМПЛЕКСУ В М. ХЕРСОН

Перспектива генплану



Перспектива МАФу









						ЗНУ ІННІ 22-29	
						Проєкт дитячого дошкільно-виховного комплексу в м.Херсон	
Зм.	Кільк.	Арк.	№Док.	Підп.	Дата		
Зав. каф.		Банах А.В.				Кваліфікаційна робота	Стадія / Аркуш / Аркушів
Н.контроль		Гребенюк О.В.					КР / 1 / 8
Керівник		Фостащенко О.М.					
Бакалавр		Лотвиненко Д.О.				*Перспектива генплану, перспектива мафу*	6.1921-мбг-3

Роза вітрів

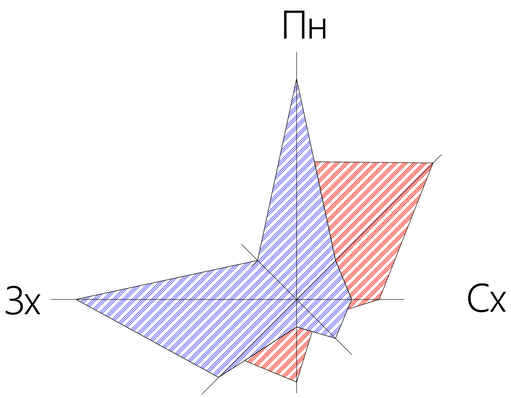

Умовні позначення

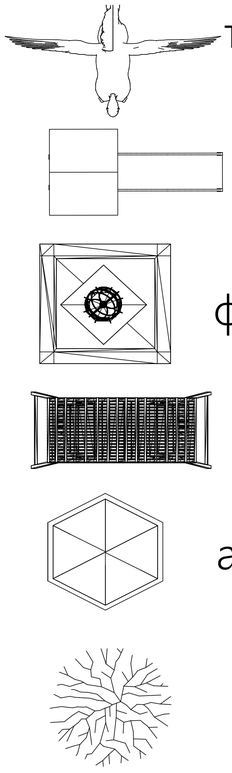

топіарій

гірка

фонтан

гойдалка


альтанка

дерево


ТЕП

№	Найменування	Од. вим.	Кільк.	Примт.
1	Площа ділянки	га	0.51	
2	Площа забудови	м^2	691.5	
3	Поверховсть будівлі		2	
4	Площа озеленення	м^2	2 369.9	
5	Площа мощення	м^2	1 928	


Генплан

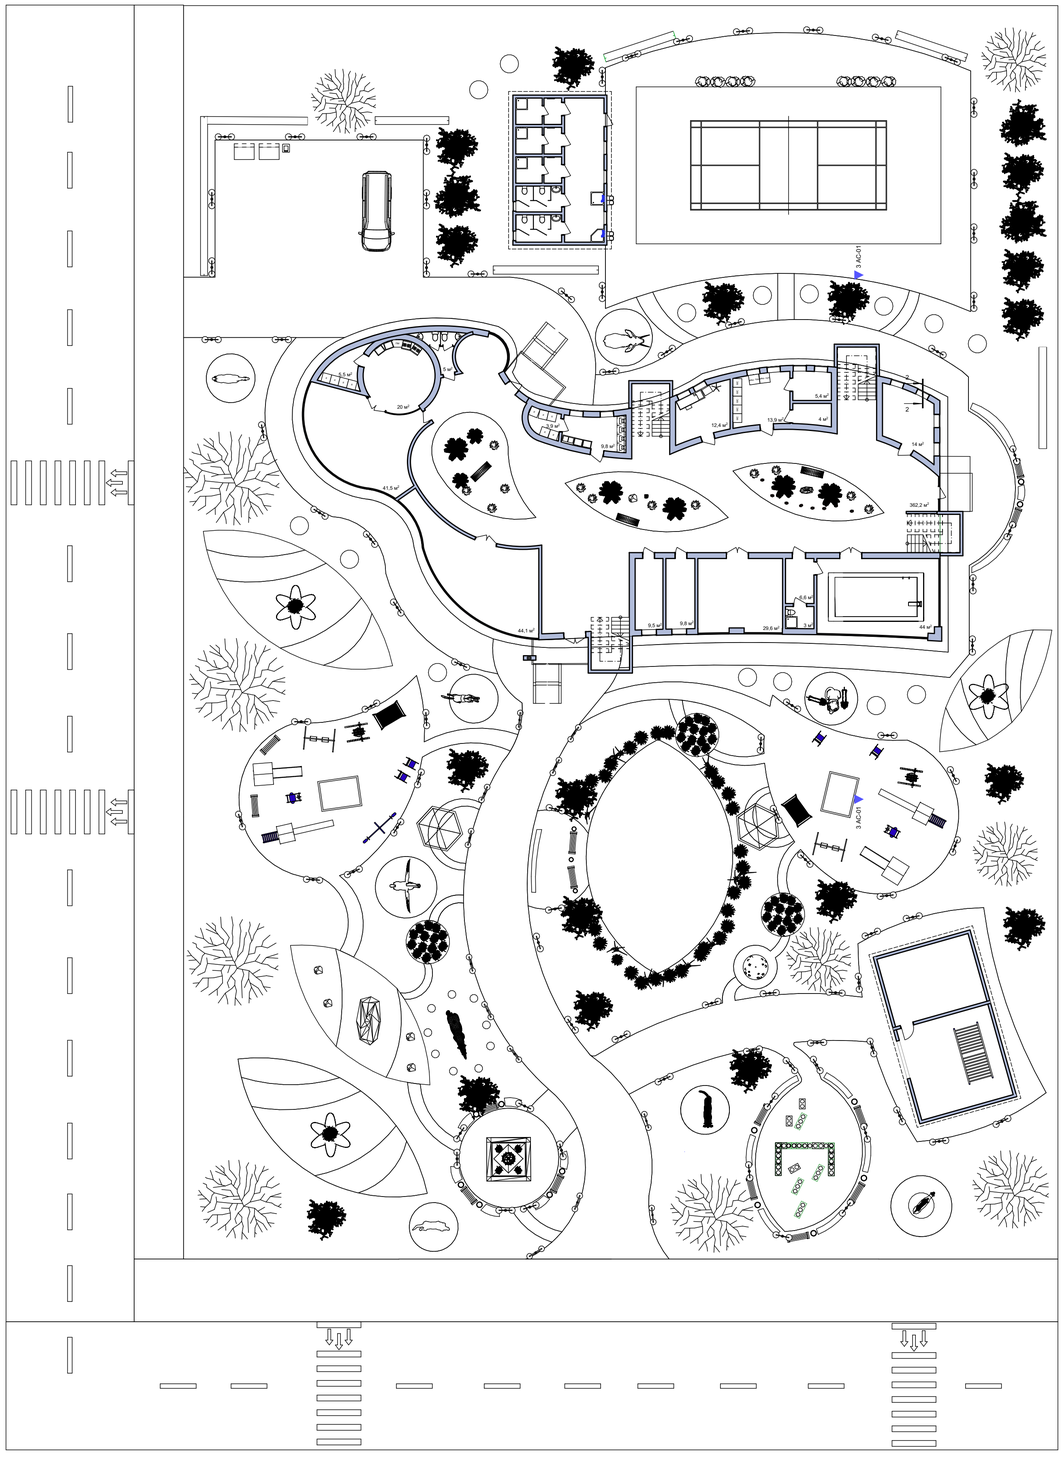

Ситуаційна схема

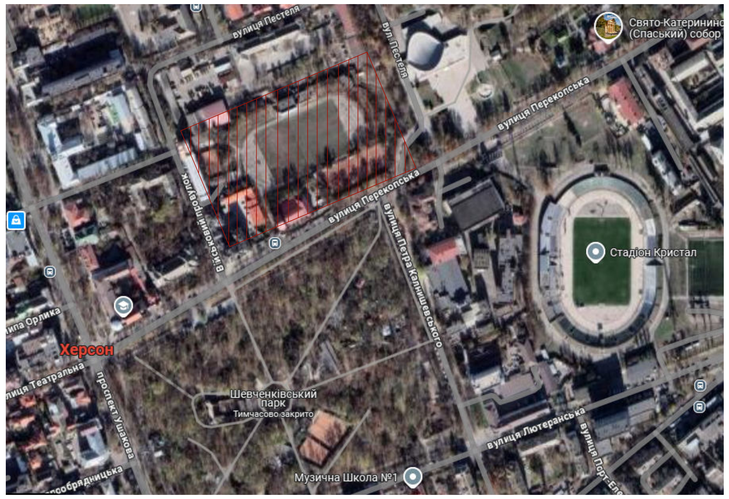

План МАФу М 1:50

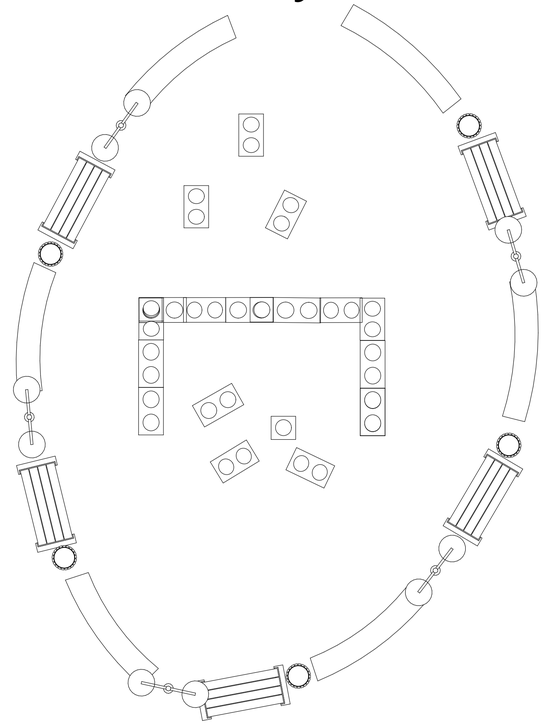


							ЗНУ ІННІ 22-29
							Проєкт дитячого дошкільно-виховного комплексу в м.Херсон
Зм.	Кільк.	Арк.	№Док.	Підп.	Дата		
Зав. каф.		Банах А.В.				Кваліфікаційна робота	Стадія: КР; Аркуш: 2; Аркушів: 8
Н.контроль		Гребенюк О.В.					
Керівник		Фостащенко О.М.					
Бакалавр		Логвиненко Д.О.				*Генплан, роза вітрів, ТЕП, план МАФу М1:50, ситуаційна схема ділянки, роза вітрів, умовні позначення*	6.1921-мбг-3


Перспектива фасаду



Фасад А-Е М 1:100

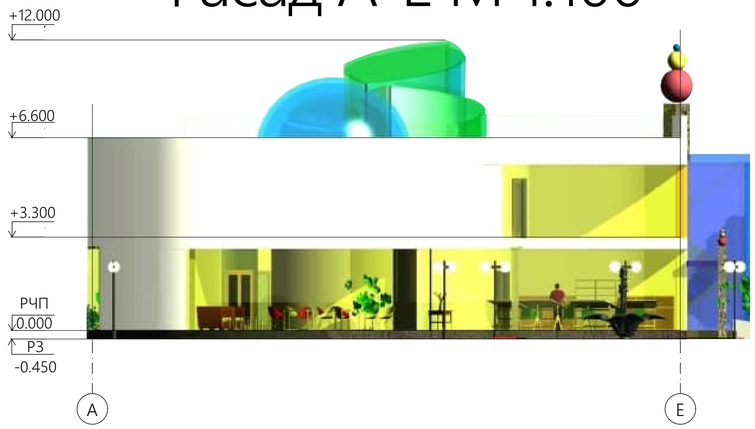

Фасад Е-А М 1:100

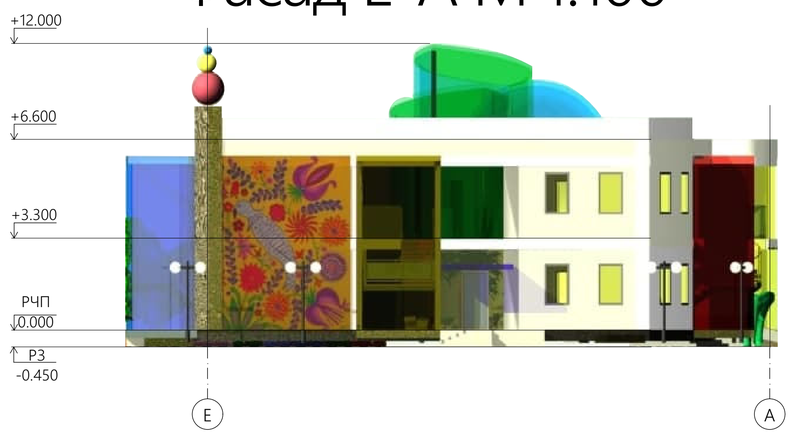


Фасад 1-13 М 1:100



						ЗНУ ІННІ 22-29	
						Проєкт дитячого дошкільно-виховного комплексу в м.Херсон	
Зм.	Кільк.	Арк.	№Док.	Підп.	Дата		
Зав. каф.		Банах А.В.				Кваліфікаційна робота	Стадія: КР; Аркуш: 3; Аркушів: 8
Н.контроль		Гребенюк О.В.					
Керівник		Фостащенко О.М.					
Бакалавр		Логвиненко Д.О.				*Фасад 1-13 М1:100, фасад А-Е М1:100, фасад А-Е М1:100, перспектива фасаду*	6.1921-мбг-3


План на відм. 0.000 М 1:100

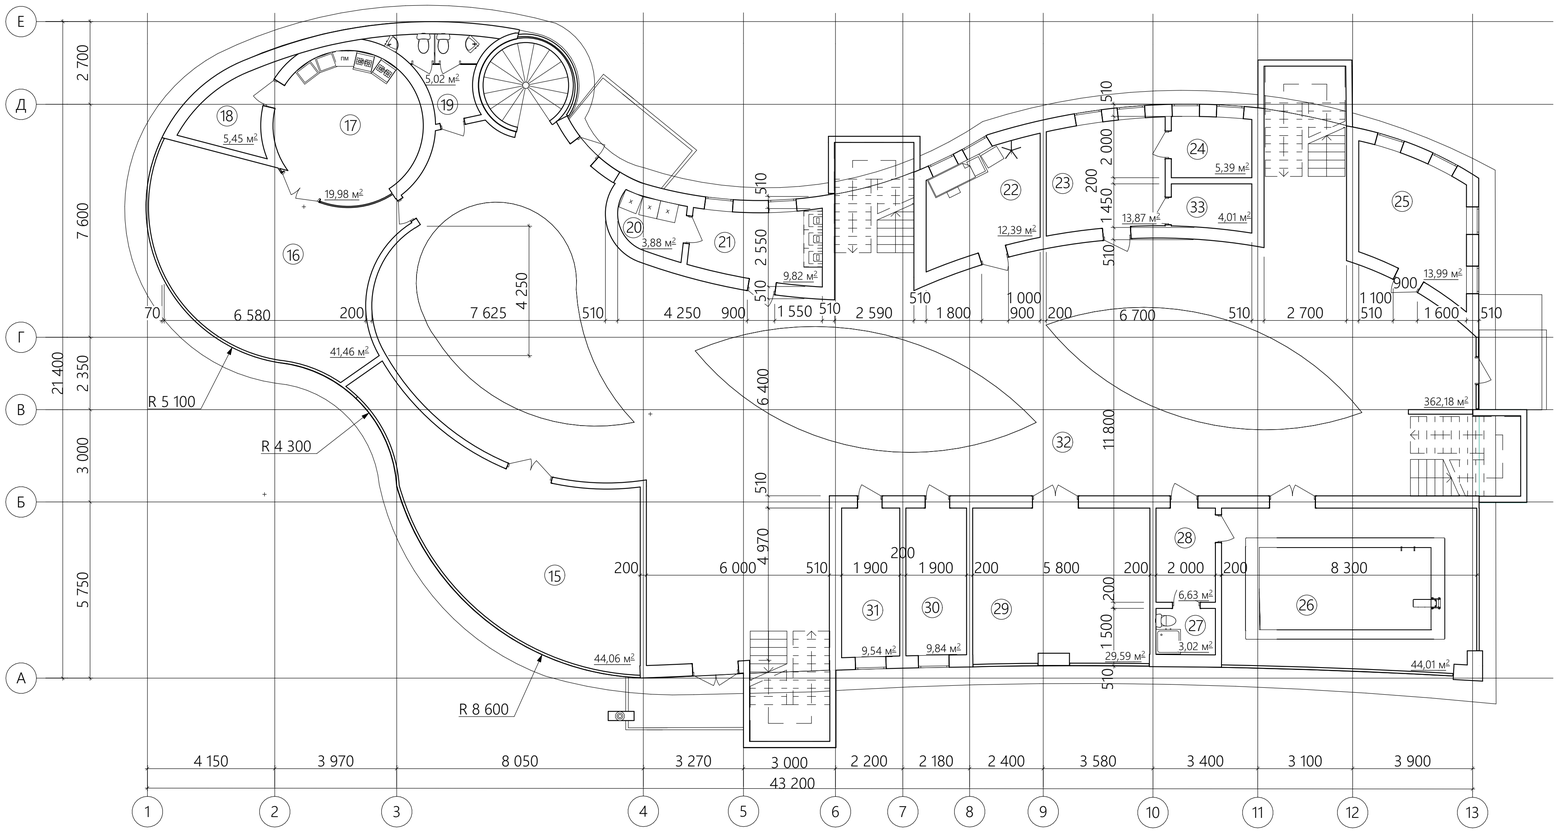

Експлікація приміщень


№ п/п	Найменування	Площа м²	Прим.
15	Зала для малювання	44.06	
16	Кафе-їдальня	41.46	
17	Кухня-їдальня	19.98	
18	Комора кухні-їдальні	5.45	
19	Гостьовий санвузол	5.02	
20	Комора кухні дит. садка	3.88	
21	Кухня дит. садка	9.82	
22	Мед. пункт	12.39	
23	Прачка	13.87	
24	Комора прачки	5.39	
25	Кабінет для занять	13.99	
26	Басейн	44.01	
27	Сан. вузол басейна	3.02	
28	Роздягальня басейну	6.63	
29	Гімнастична зала	29.59	
30	Кабінет директора	9.84	
31	Кабінет логопеда	9.54	
32	Хол 1 поверху	362.18	
33	Прасувальня	4.01	
	Всього	644.13	

Розріз Д-А М 1:100

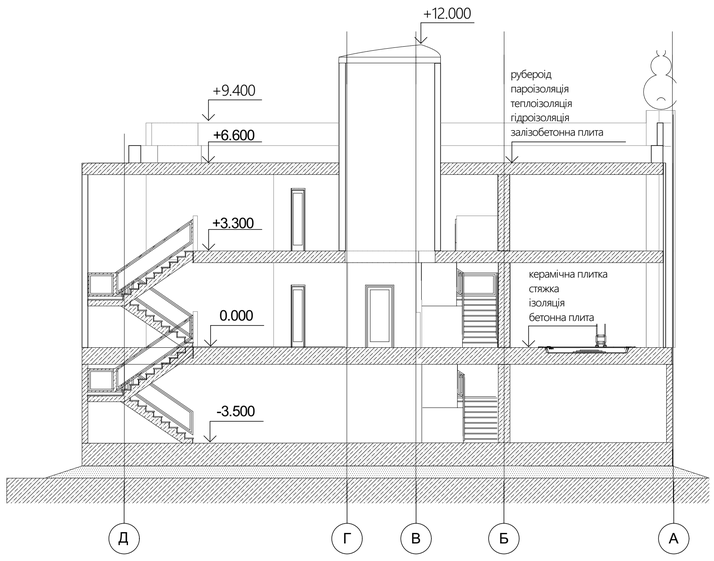

						ЗНУ ІННІ 22-29	
						Проєкт дитячого дошкільно-виховного комплексу в м.Херсон	
Зм.	Кіл.к.	Арк.	№Док.	Підп.	Дата		
Зав. каф.		Банах А.В.				Кваліфікаційна робота	Стадія: КР; Аркуш: 4; Аркушів: 8
Н.контроль		Гребенюк О.В.					
Керівник		Фостащенко О.М.					
Бакалавр		Логвиненко Д.О.				*План на відм. 0.000 М 1:100, експлікація приміщень*	6.1921-мбг-з

План на відм +3.300 М 1:100

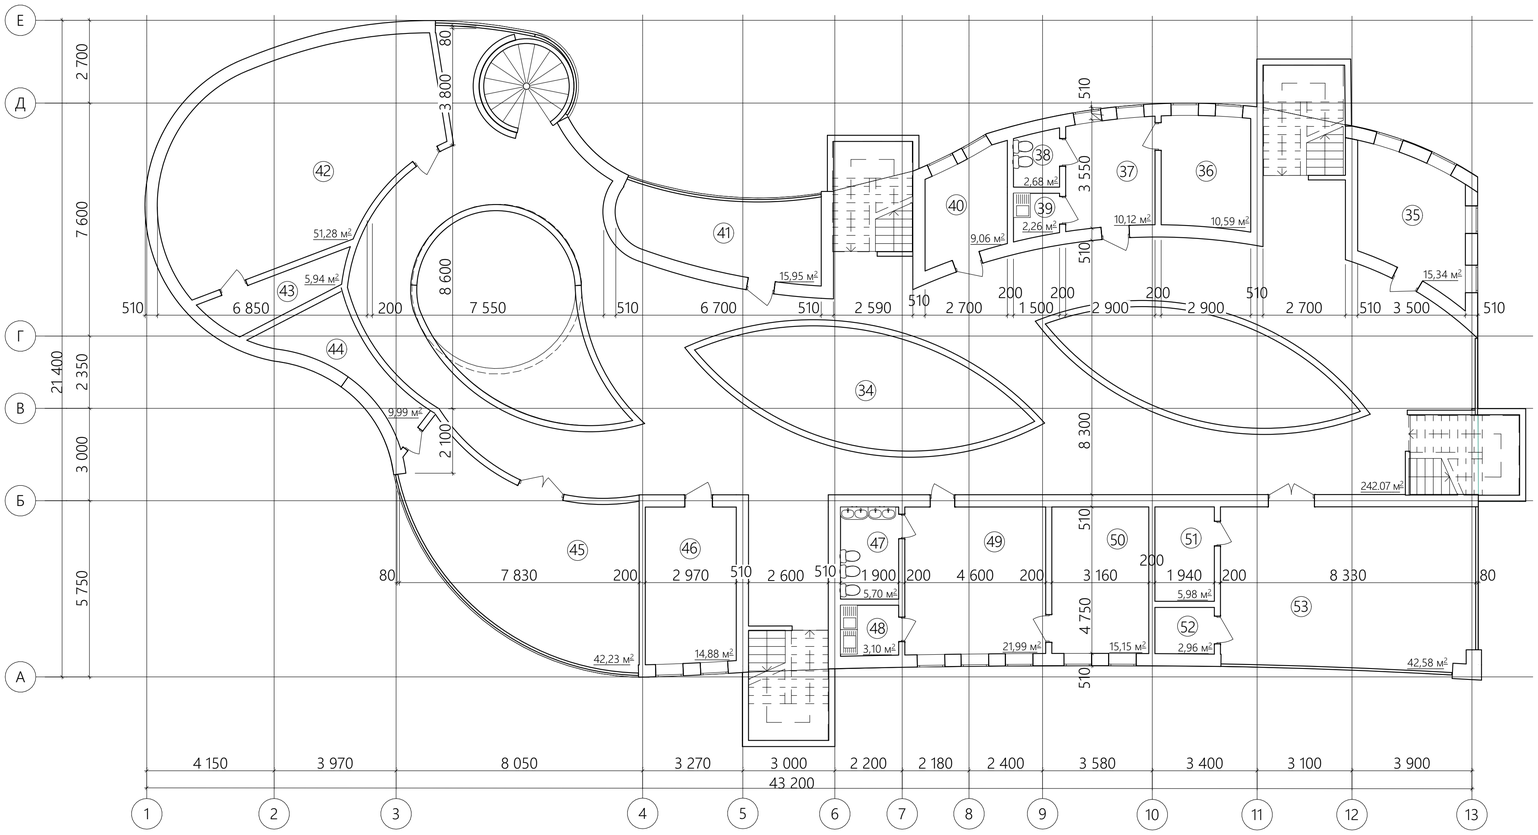

Експлікація приміщень

№ п/п	Найменування	Площа м²	Прим.
34	Хол 2 поверху	242.07	
35	Зала для співів	15.34	
36	2 групова	10.59	
37	Буфетна 2 групи	10.12	
38	Санвузол 2 групи	2.68	
39	Пральня	2.26	
40	Спальня 2 групи	9.06	
41	Оранжерея	15.95	
42	Міні-театр	51.28	
43	Комора театру	5.94	
44	Роздягальня зали для танців	9.99	
45	Зала для танців	42.23	
46	Кабінет психолога	14.88	
47	Буфетна 1 групи	5.7	
48	Санвузол 1 групи	3.10	
49	1 групова	21.99	
50	Спальня 1 групи	15.15	
51	Роздягальня спорт зали	5.98	
52	Комора спорт зали	2.96	
53	Спорт зала	42.58	
	Всього	564.31	

Перспектива приміщень






Зм.	Кільк.	Арк.	№Док.	Підп.	Дата	ЗНУ ІННІ 22-29			
						Проєкт дитячого дошкільно-виховного комплексу в м.Херсон			
Зав. каф.		Банах А.В.				Кваліфікаційна робота	Стадія	Аркуш	Аркушів
Н.контроль		Гребенюк О.В.					КР	5	8
Керівник		Фостащенко О.М.							
Бакалавр		Логвиненко Д.О.				*План на відм. +3.300, експлікація приміщень, перспектива приміщень*	6.1921-мбг-з		

Перспективи класів






План підлоги

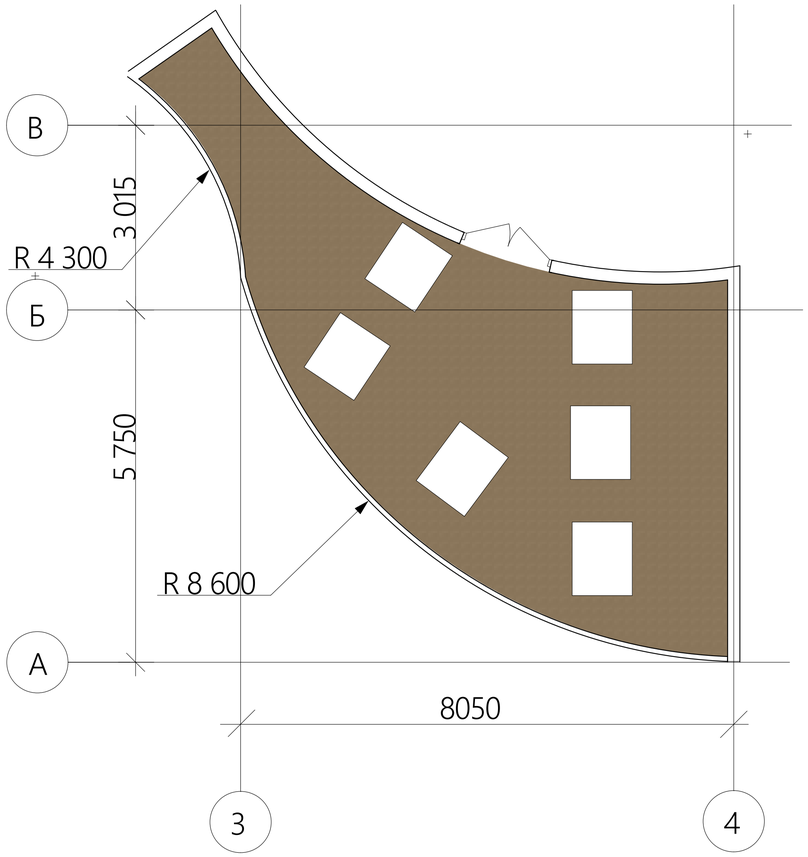


План стелі

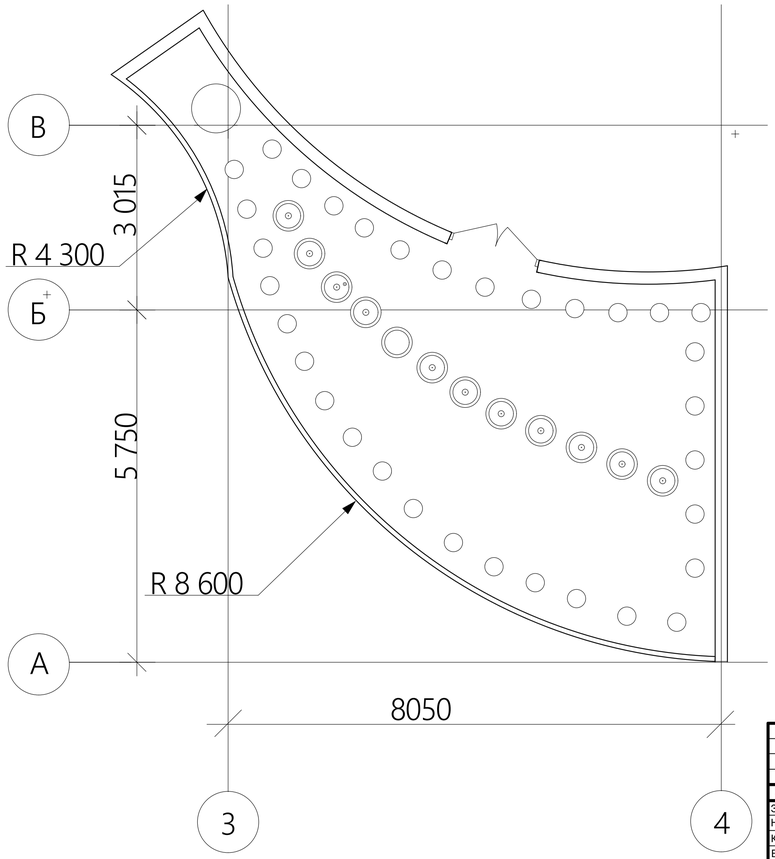

						ЗНУ ІННІ 22-29			
						Проєкт дитячого дошкільно-виховного комплексу в м.Херсон			
Зм.	Кільк.	Арк.	№Док.	Підп.	Дата				
Зав. каф.		Банах А.В.				Кваліфікаційна робота	Стадія	Аркуш	Аркушів
Н.контроль		Гребенюк О.В.					КР	6	8
Керівник		Фостащенко О.М.							
Бакалавр		Лотвиненко Д.О.				*План підлоги, план стелі, перспективи класів*	6.1921-мбг-3		

План на відм -3.500 М 1:100

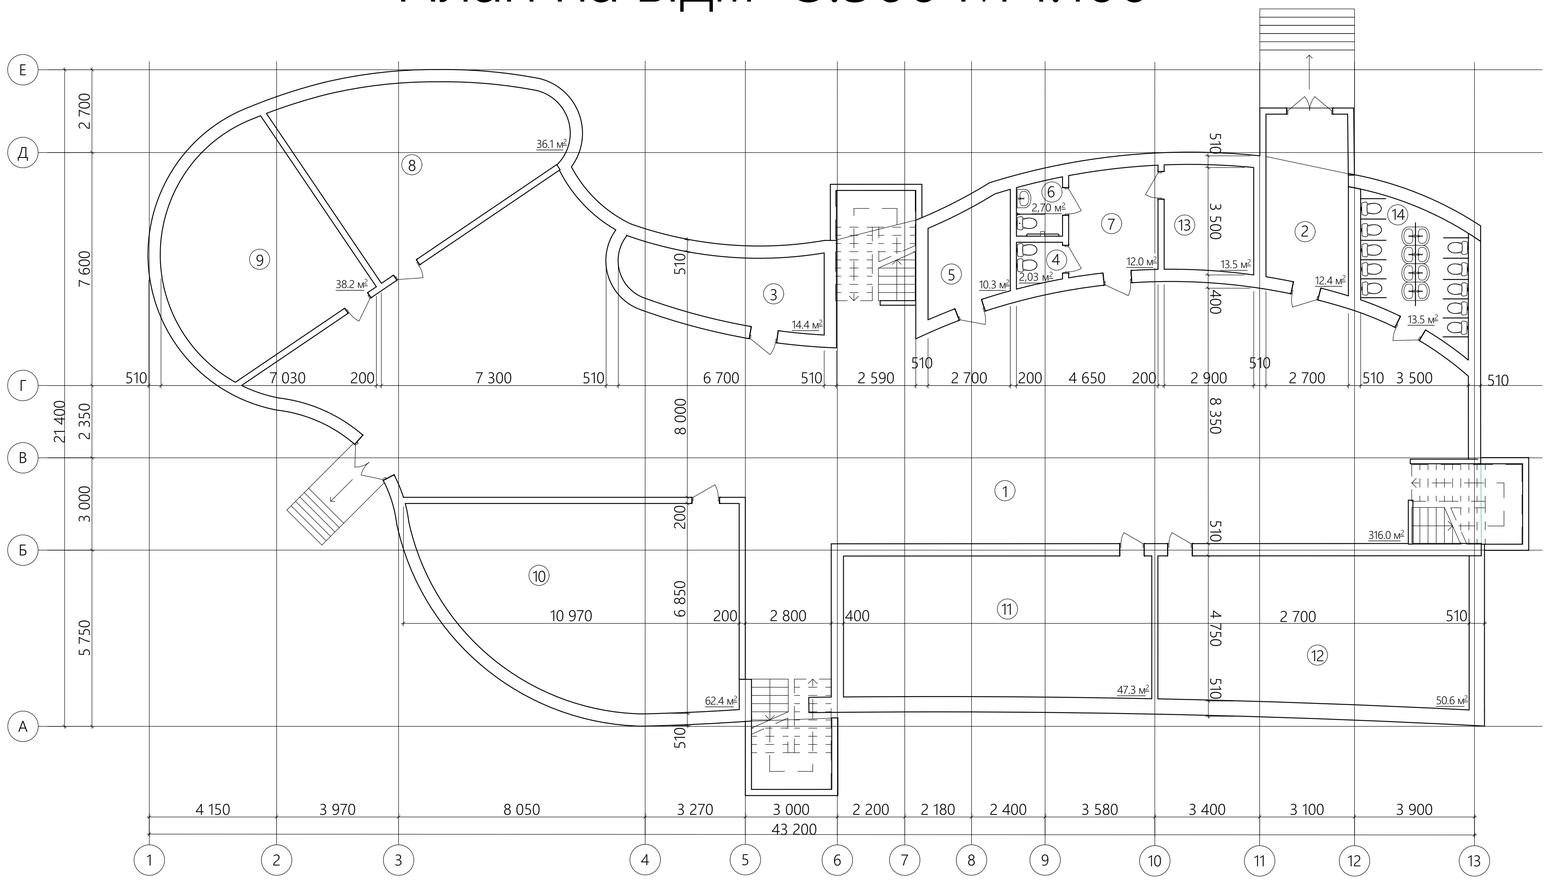

Експлікація приміщень

№ п/п	Найменування	Площа м²	Прим.
1	Приміщення для переховування	316.0	
2	Тамбур	12.4	
3	Кімната	14.4	
4	Санвузол	2.03	
5	Тех. приміщення	10.3	
6	Санвузол для МГН	2.7	
7	Тех. приміщення	12.0	
8	Дитячий клас	36.1	
9	Дитячий клас	38.2	
10	Приміщення підігріву та приймання їжі	62.4	
11	Дитяча спальня	47.3	
12	Дитяча спальня	50.6	
13	Медичний пункт	13.5	
14	Санвузол	13.5	
	Всього	631.43	



Перспективи приміщень





						ЗНУ ІННІ 22-29	
						Проєкт дитячого дошкільно-виховного комплексу в м.Херсон	
Зм.	Кільк.	Арк.	№Док.	Підп.	Дата		
Зав. каф.		Банах А.В.				Кваліфікаційна робота	Стадія: КР; Аркуш: 7; Аркушів: 8
Н.контроль		Гребенюк О.В.					
Керівник		Фостащенко О.М.					
Бакалавр		Лопиненко Д.О.				*План на відм. -3.500 М 1:100, експлікація приміщень, перспективи приміщень*	6.1921-мбг-з









						ЗНУ ІННІ 22-29	
						Проєкт дитячого дошкільно-виховного комплексу в м.Херсон	
Зм.	Кіл.к.	Арк.	№Док.	Підп.	Дата		
Зав. каф.		Банах А.В.				Кваліфікаційна робота	Стадія: КР; Аркуш: 8; Аркушів: 8
Н.контроль		Гребенюк О.В.					
Керівник		Фостащенко О.М.					
Бакалавр		Логвиненко Д.О.				*Перспектива генплану, паналоги фасадів*	6.1921-мбг-3