

План благоустрою та озеленення 1:200

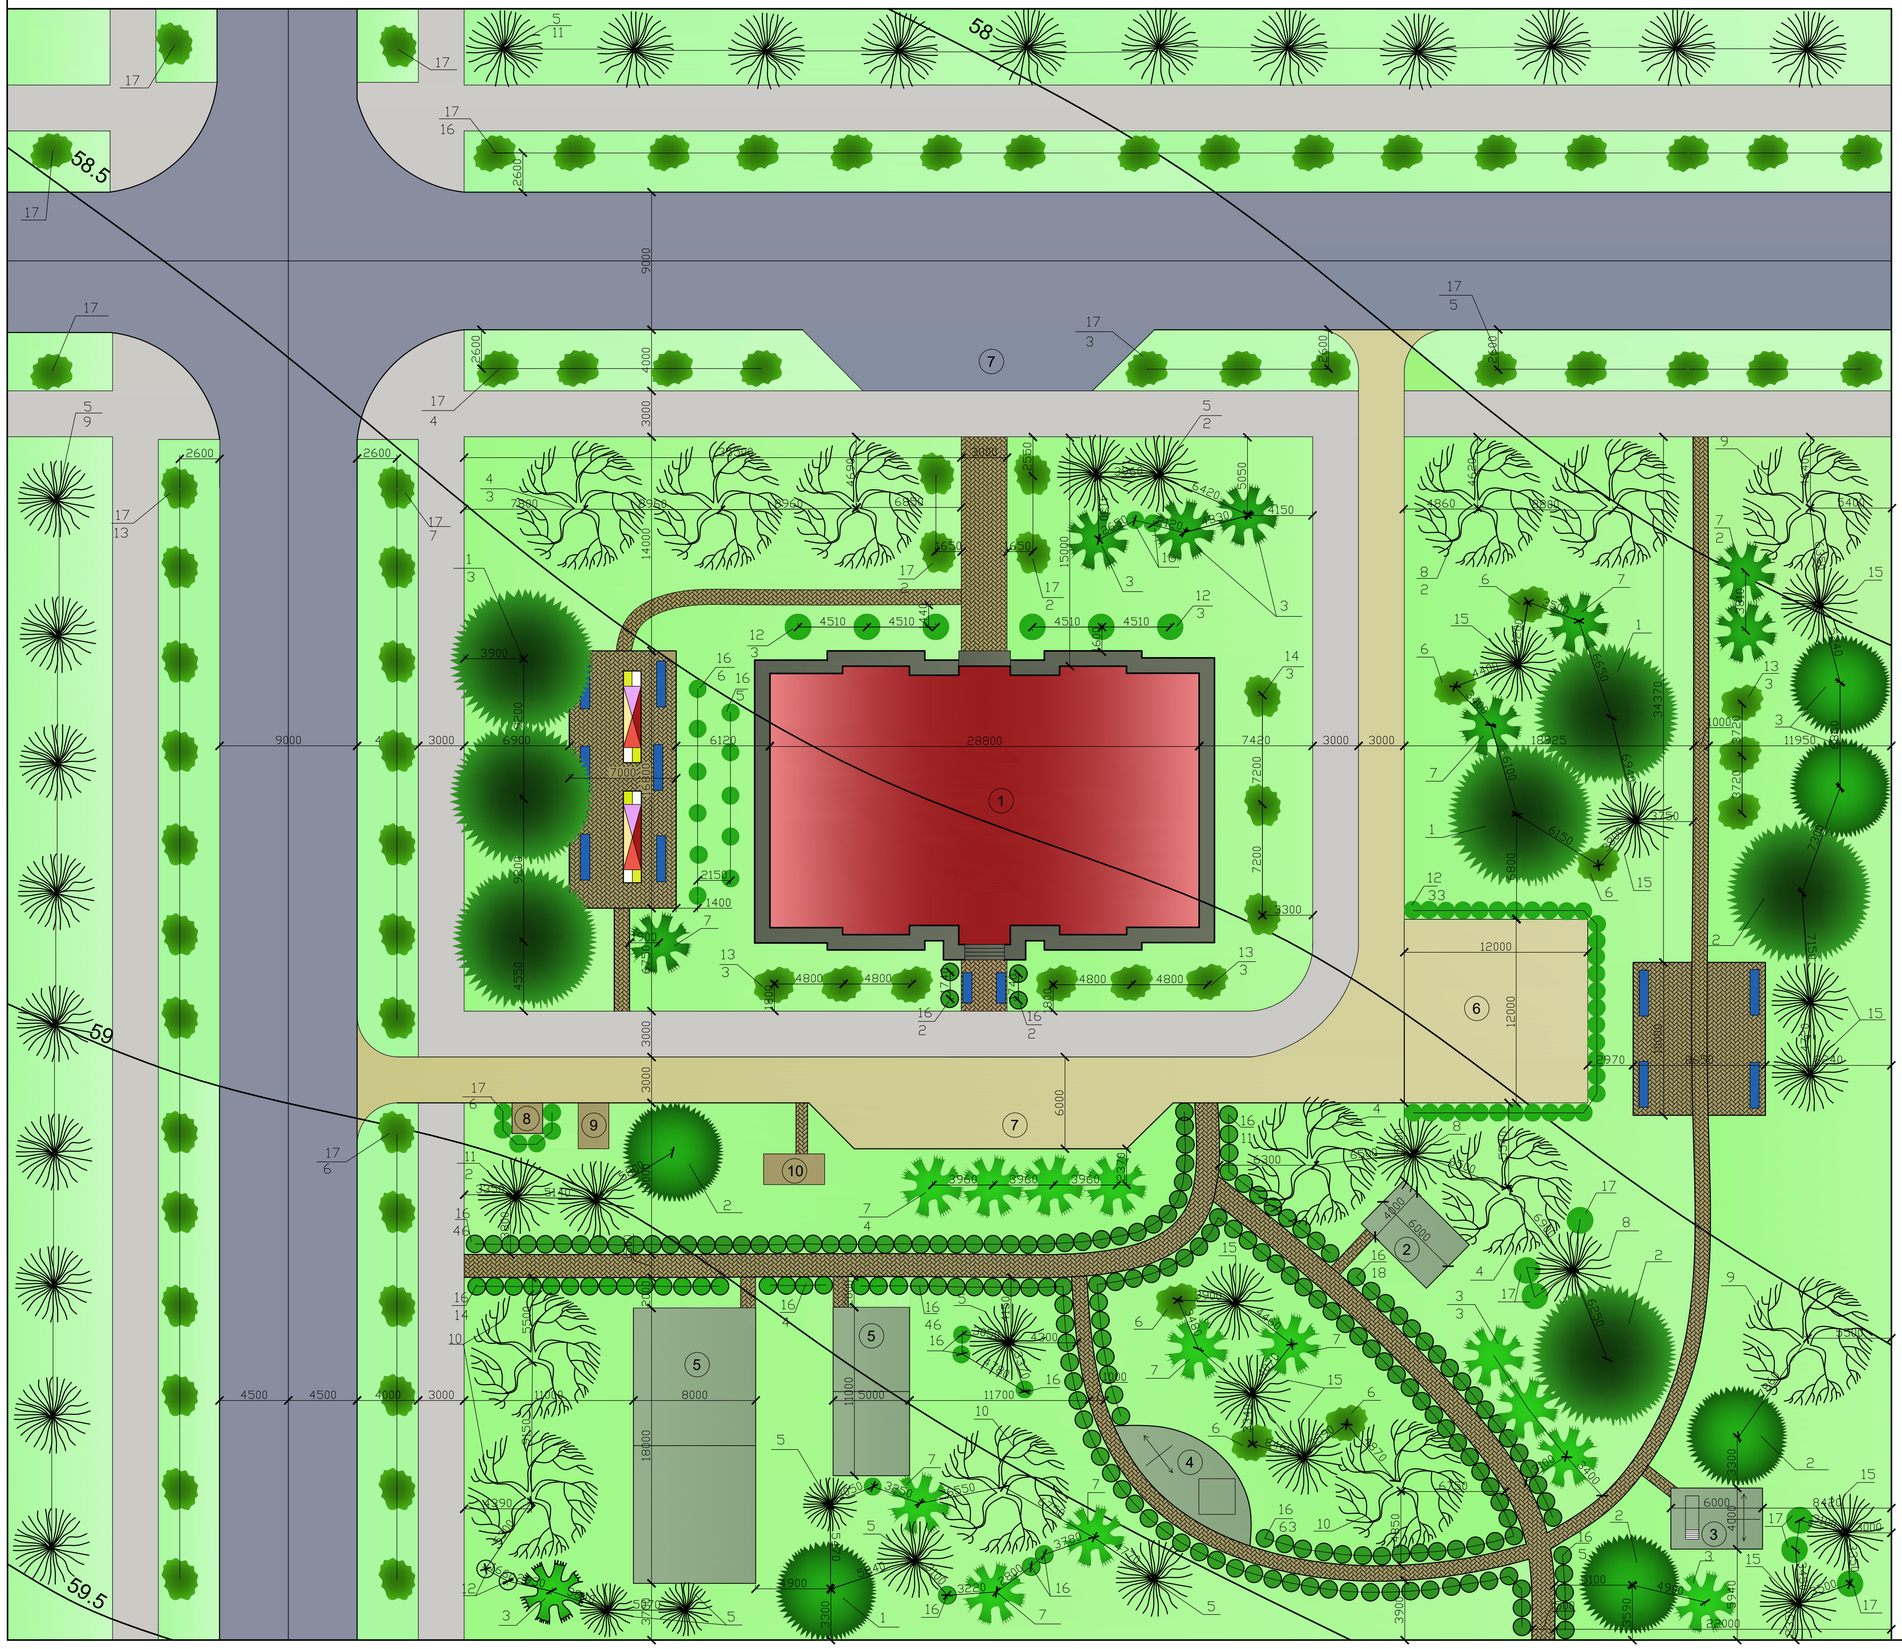

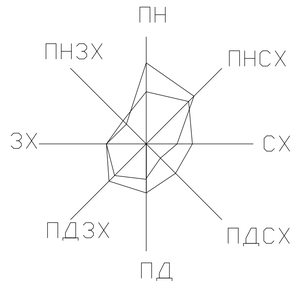

Експлікація будівель та споруд:

1 - Будівля готелю на 60 місць

2 - Майданчик для відпочинку дорослого населення

3 - Майданчик для ігор дітей від 7-12 років

4 - Майданчик для ігор дітей до 3-6 років

5 - Спортивний майданчик

6 - Майданчик для розвороту з автостоянкою

7 - Автостоянка

8 - Майданчик для сміття

9 - Шашлична

10- Майданчик для сушки білизни

Специфікація зелених насаджень

Поз	Найменування	Кіл.	Прим.
1	Ялина звичайна	6	
2	Сосна звичайна	5	
3	Кипарис	9	
4	Тополя бальзаміча	5	
5	Клен зеленокорий	28	
6	Рябина бузинолистна	6	
7	Туя східна	14	
8	Дуб зубчатий	2	
9	Горіх грецький	2	
10	Липа крупнолистна	4	
11	Береза плакуча	2	
12	Самшит	41	
13	Ліщина	9	
14	Айва продовгувата	3	
15	Акація	10	
16	Форзиція	231	
17	Спірея японська	70	

Умовні позначення

Покриття головної дороги

Покриття тротуару

Покриття проїзду

Покриття відмостки

Дерева та чагарники

Зм.	Кол.	Лист.	№док	Підп.	Дата	ЗНУ ІННІ 23219 МБГ			
						"Готель на 60 місць в с.Єлизаветівка Дніпропетровського району Дніпропетровської області"			
Зав.каф.		Банах А.В.				Інженерний благоустрій території	Стадія	Лист	Листів
Н.контр.		Гребенюк І.В.					КР	6	6
Керівник		Банах А.В.							
Дипломн.		Антошка Л.В.				План благоустрою та озеленення	6.1923-мбг-з-с2		