



План на відм. 0.000



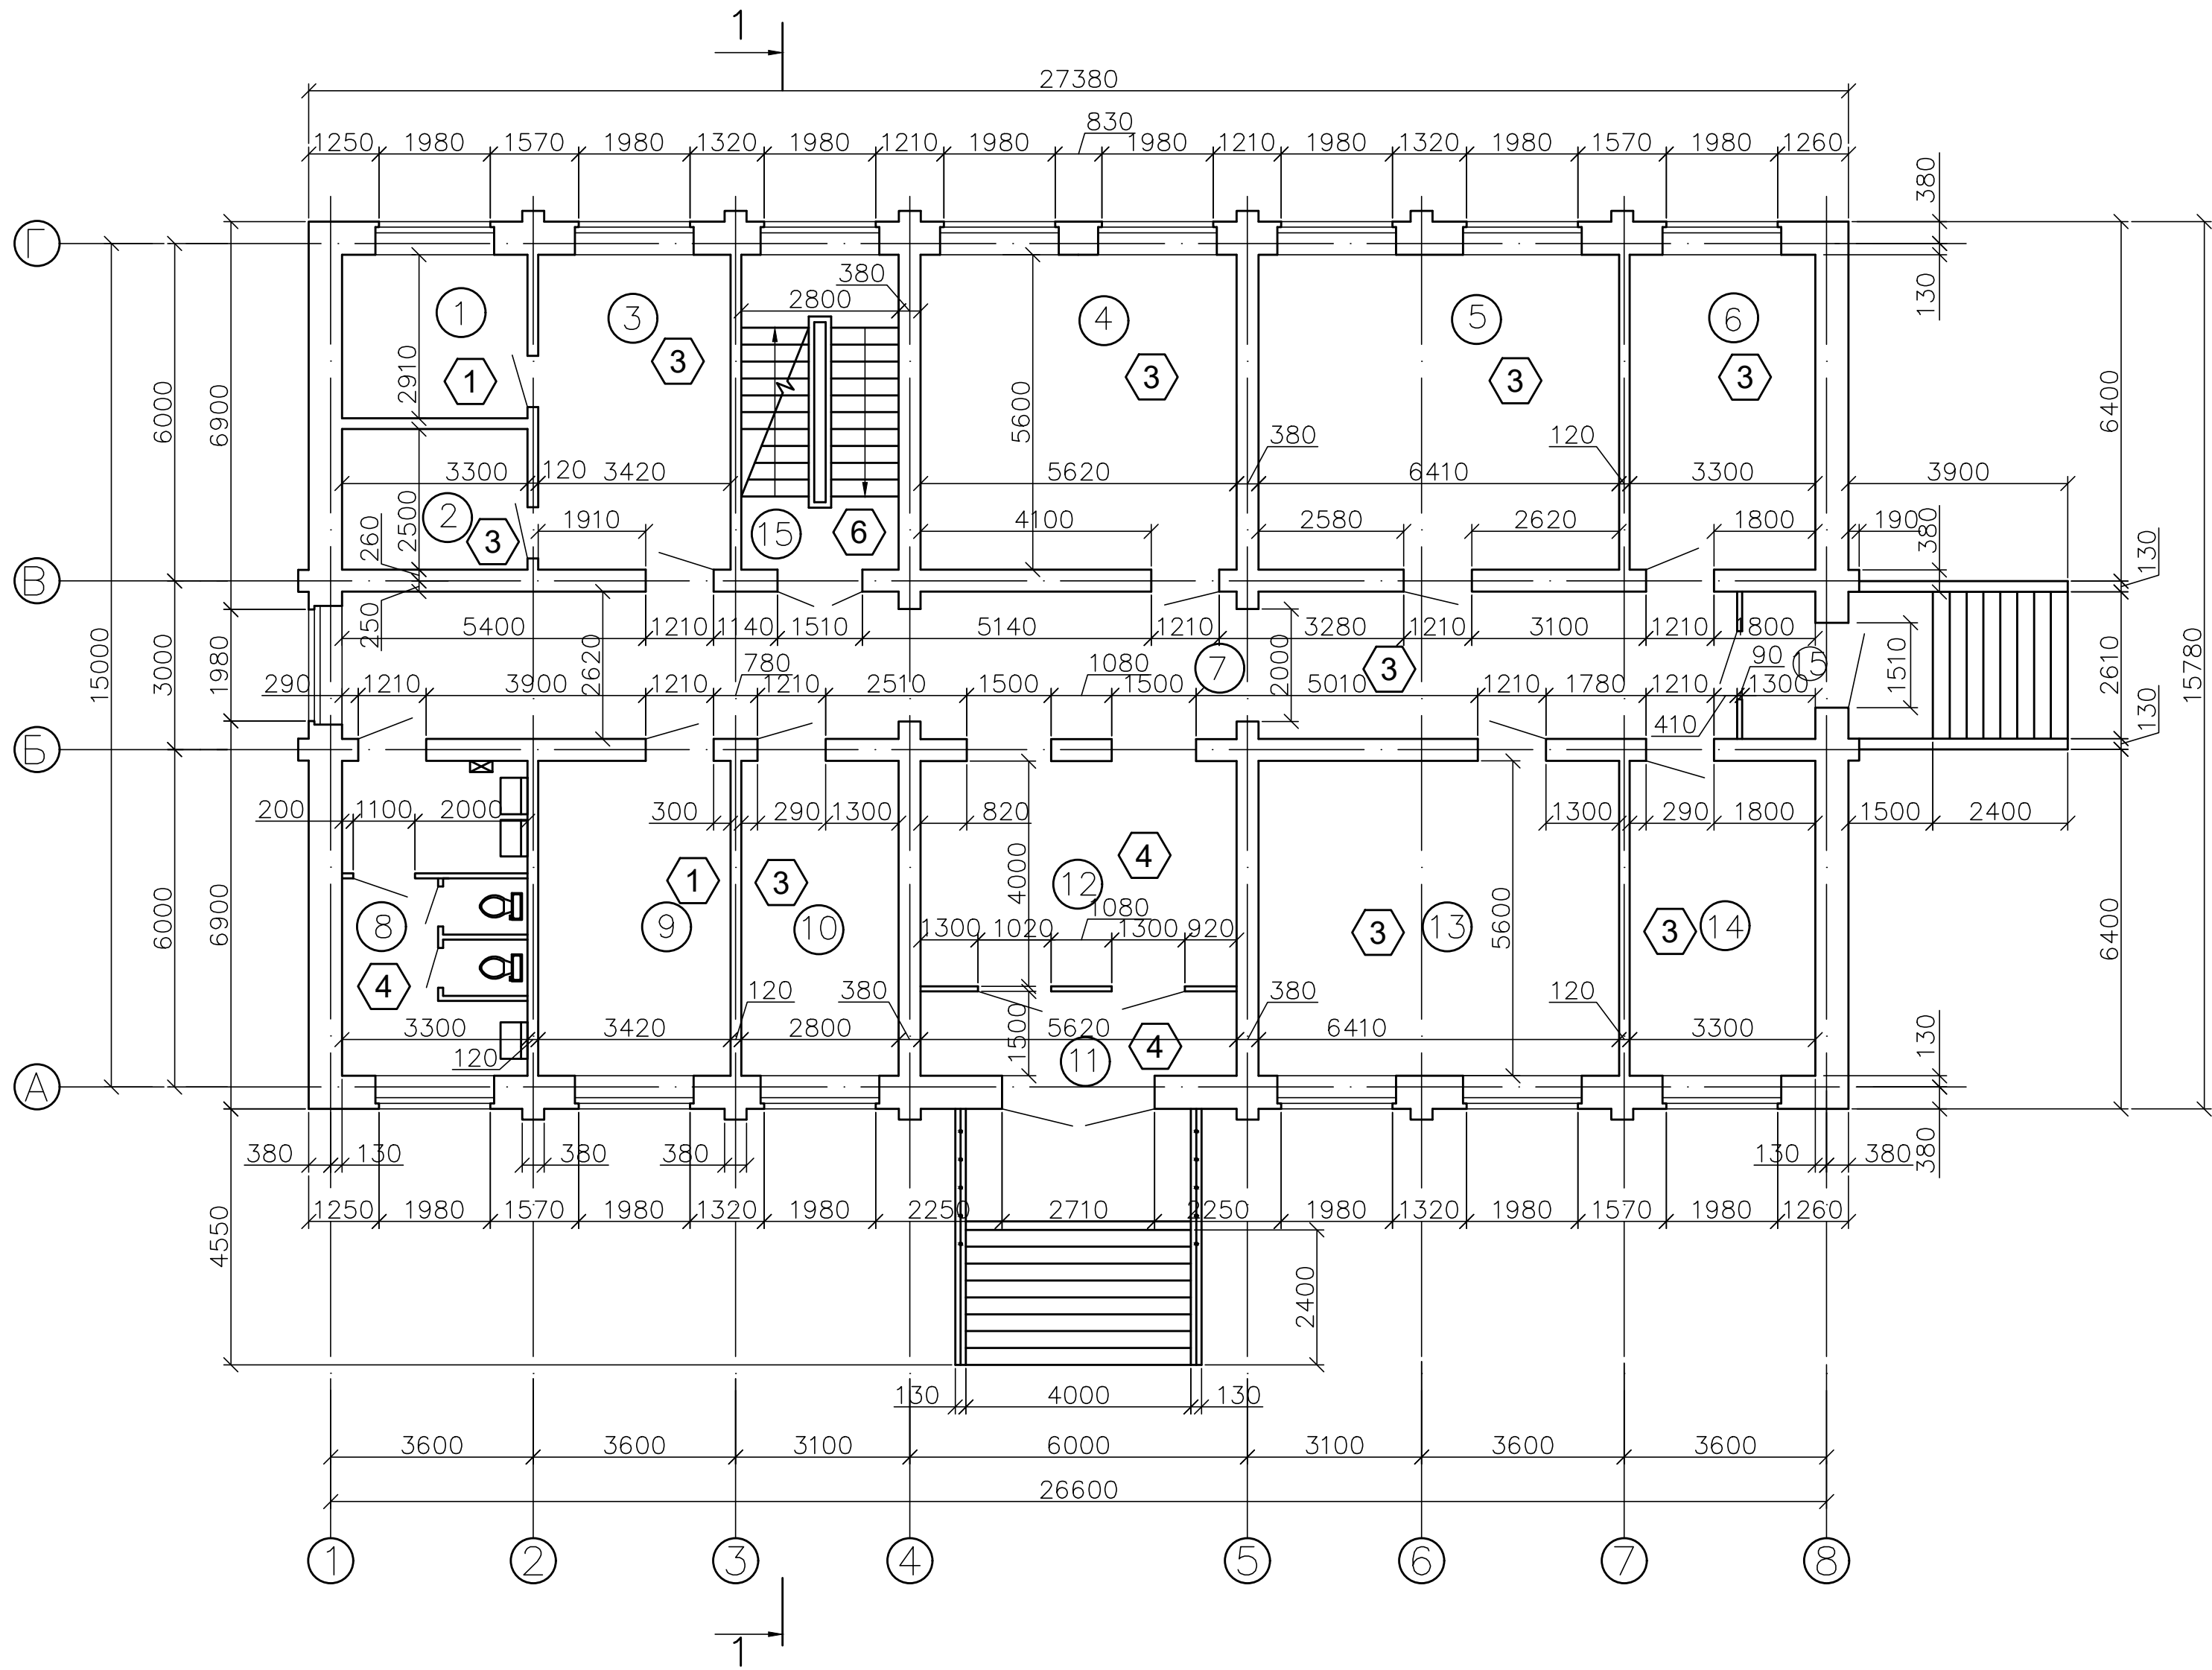


План підвала

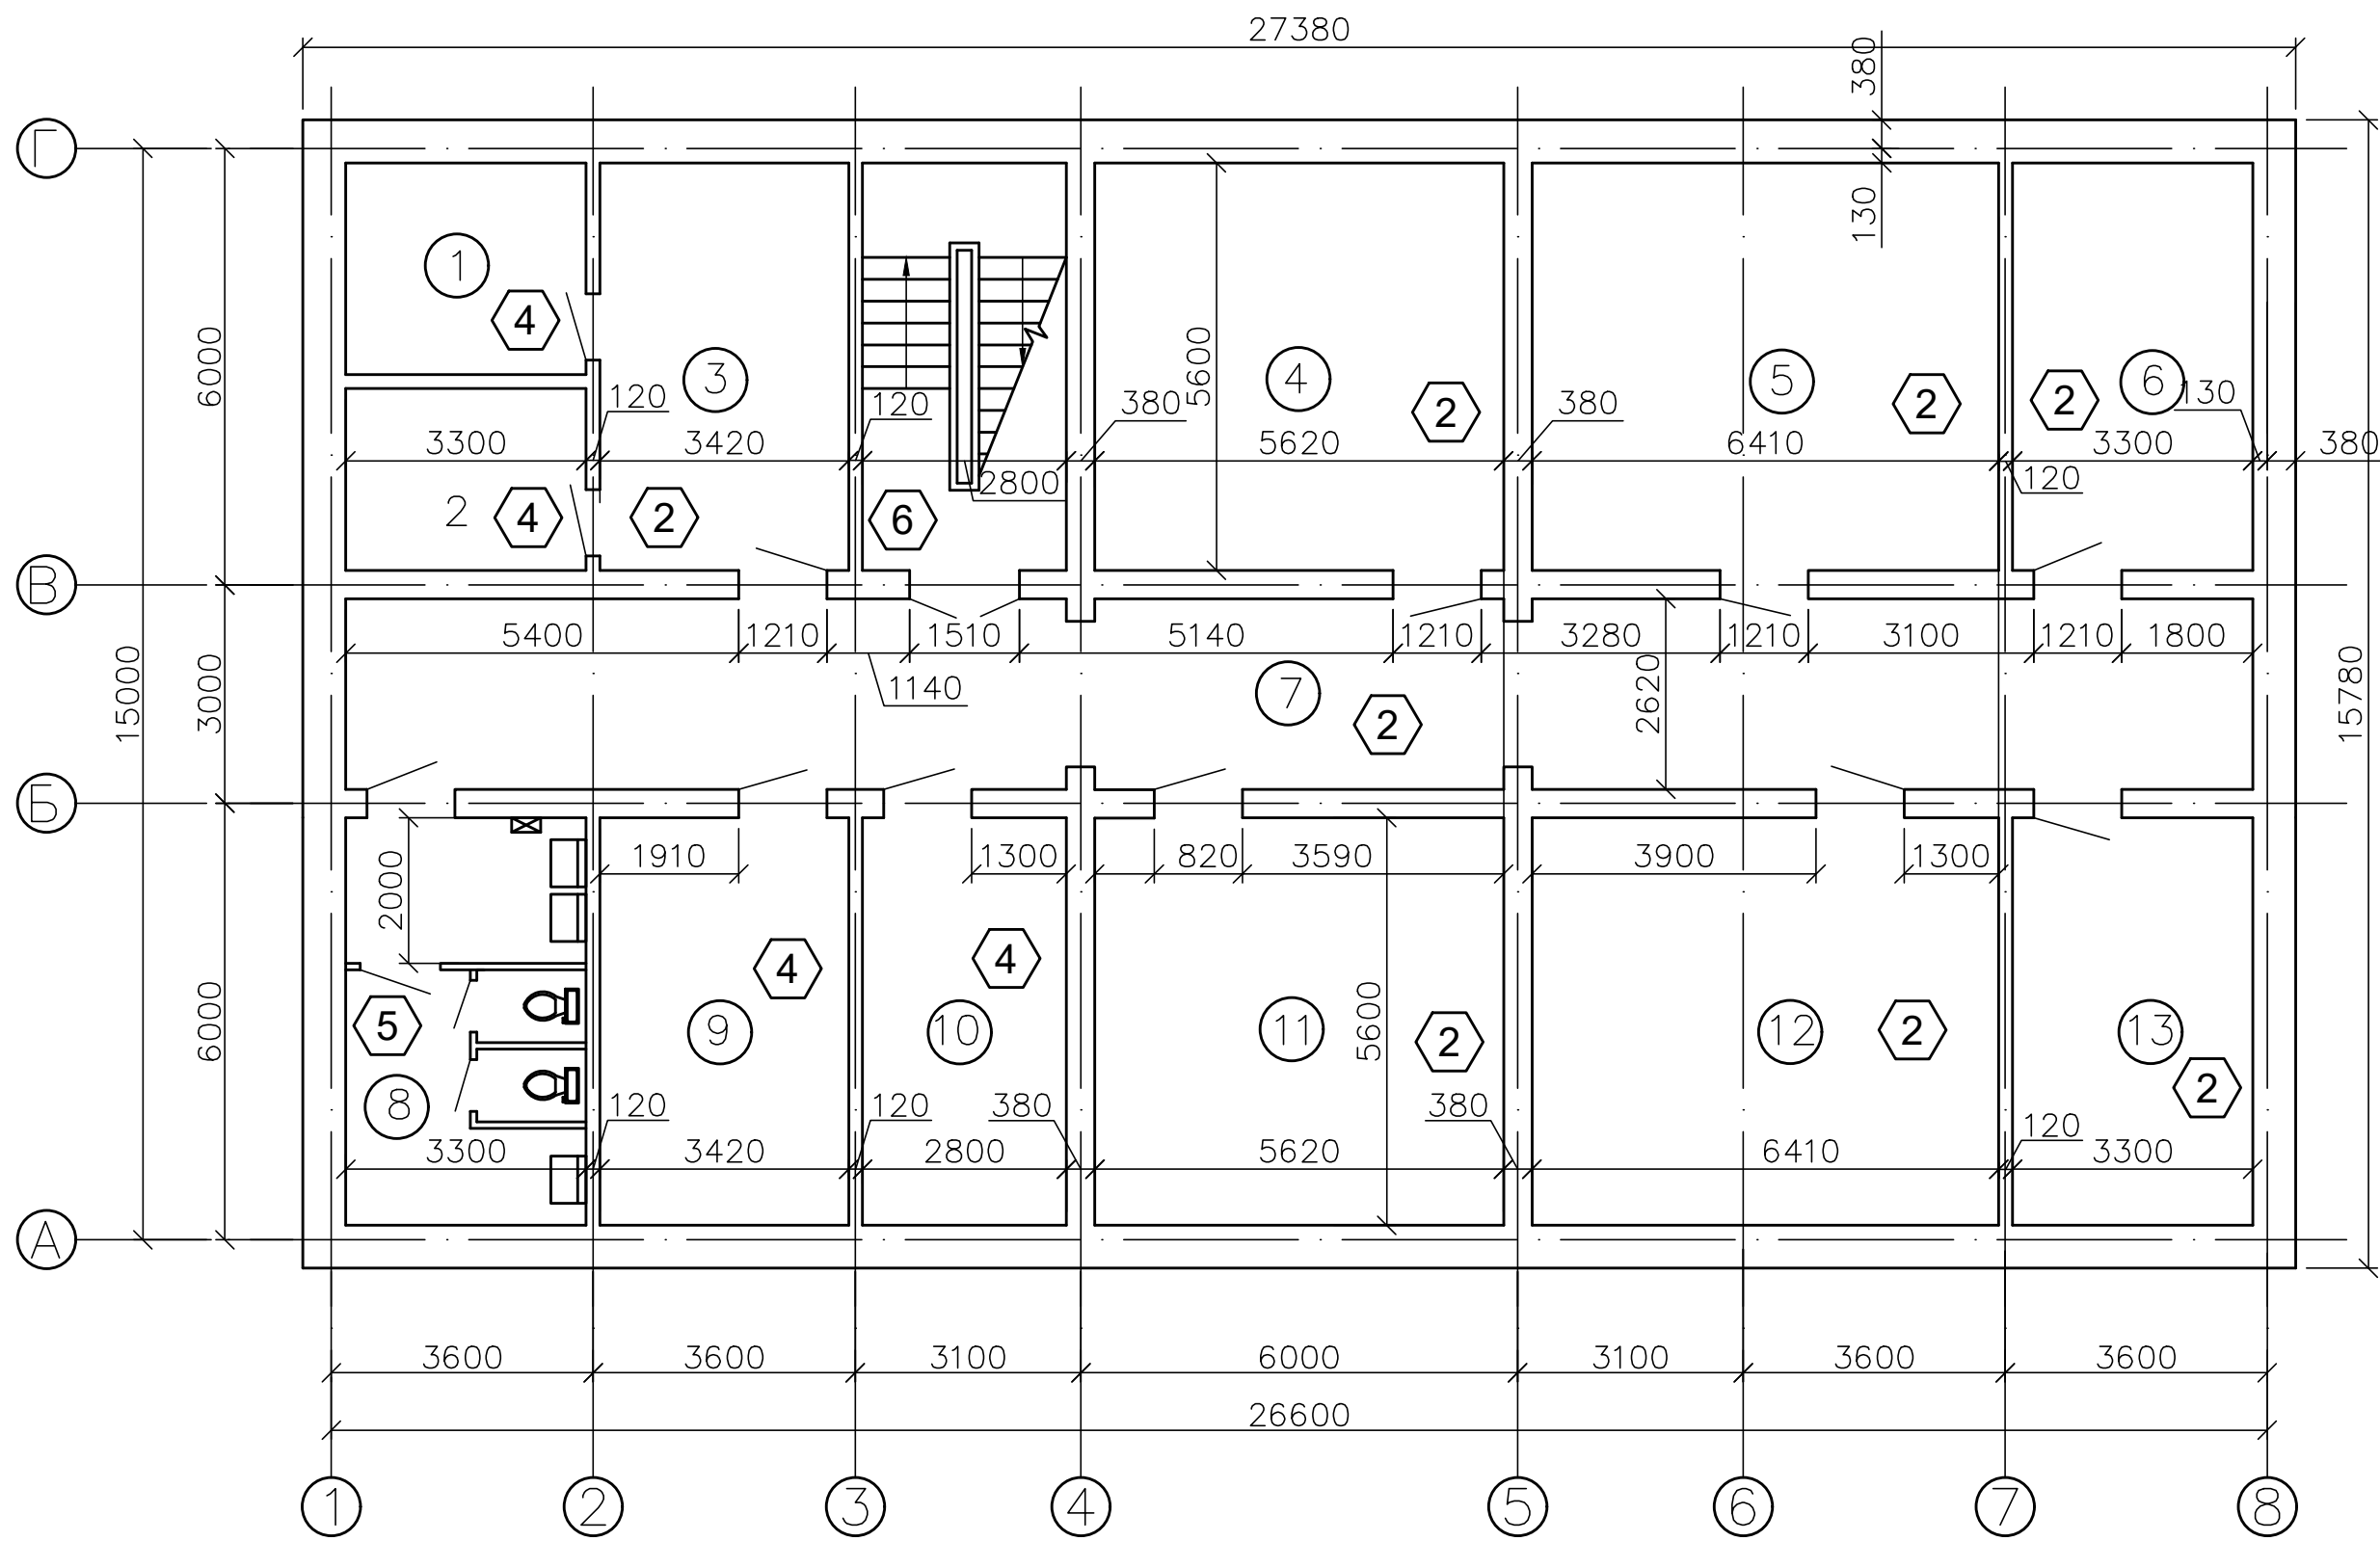

Експлікація приміщень

Ном при- ня	Наіменування	Площа, м кв.	Кат. по- мещ
Перший поверх			
1	Кабінет начальника вич. центра	9,60	
2	Кабінет для оргтехники	8,25	
3	Комп'ютерний центр	19,15	
4	Кабінет головного інженера	31,30	
5	Виробничо-технич. відділ	35,90	
6	Управління участками	18,48	
7	Коридор	64,55	
8	Санузел	18,30	
9	Кабінет головного бухгалтера	19,15	
10	Відділ оздоблення	15,68	
11	Тамбур	8,43	
12	Вестибюль	22,50	
13	Проектний відділ	35,90	
14	Відділ благоустрою території	18,48	
15	Тамбур	3,40	
Другий поверх			
1	Кабінет головного інженера	9,60	
2	Архів	8,25	
3	Бухгалтерія	19,15	
4	Приміщення майстерів	31,30	
5	Зал засідань	55,13	
6	Коридор	67,30	
7	Санузел	18,30	
8	Кабінет зам. начальника	19,15	
9	Приємна	15,68	
10	Кабінет начальника	31,26	
11	Кабінет головного менеджера	15,74	
12	Канцелярія	18,70	
13	Відділ деловиробництва	18,17	
Підвал			
1	Вузел управління	9,60	
2	Венткамера	8,25	
3	Приміщення допомогат. персонала	19,15	
4	Архів	31,30	
5	Архів	35,90	
6	Архів	18,48	
7	Коридор	68,17	
8	Санузел	18,30	
9	Столярка	19,15	
10	Приміщення уборочного інвентаря	15,68	
11	Архів	31,43	
12	Архів	35,90	
13	Архів	18,48	

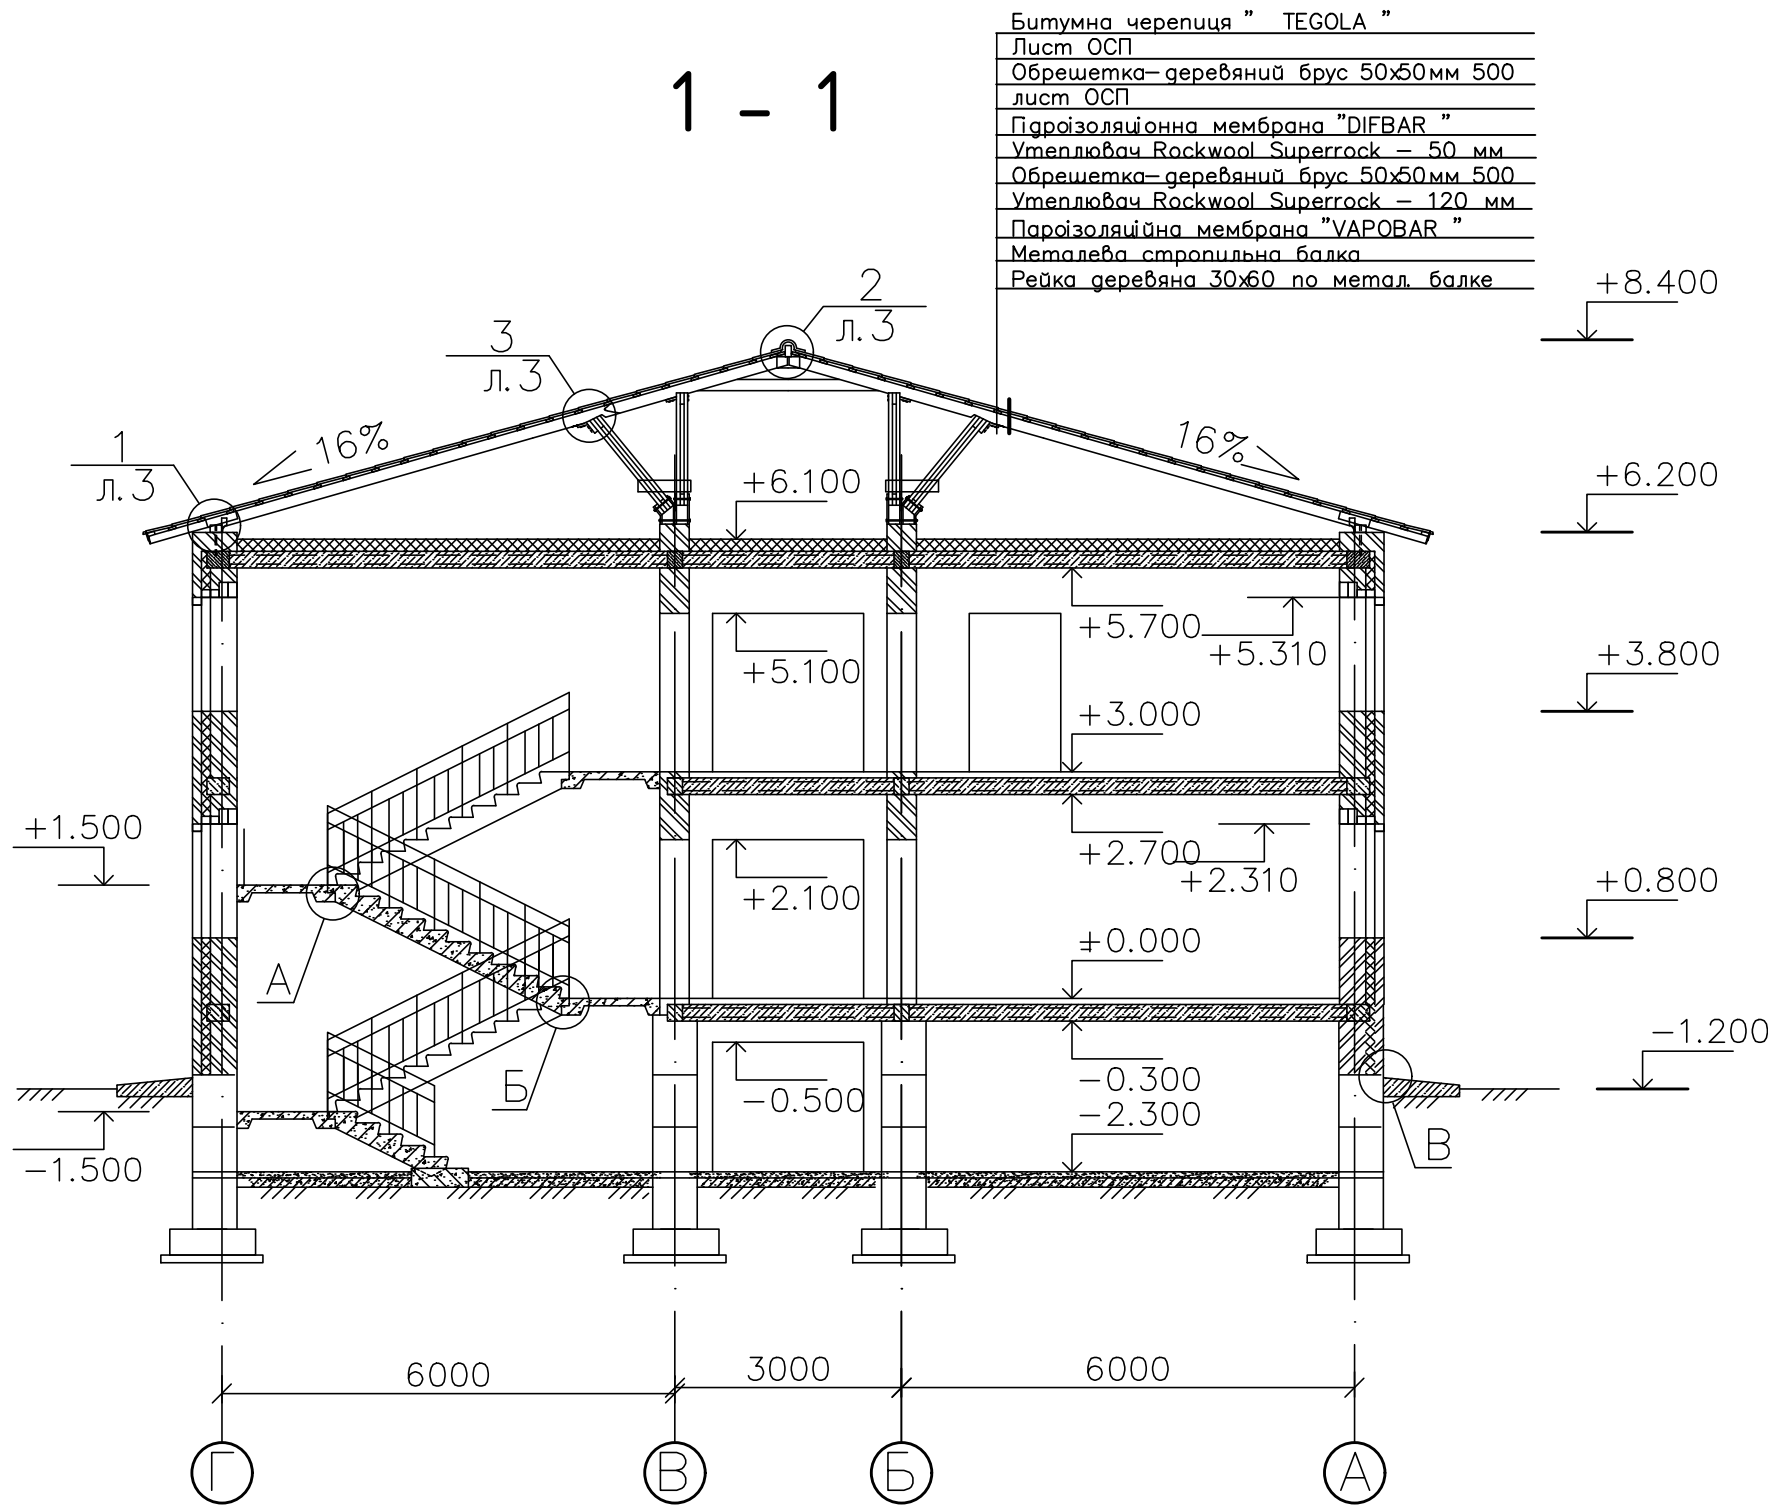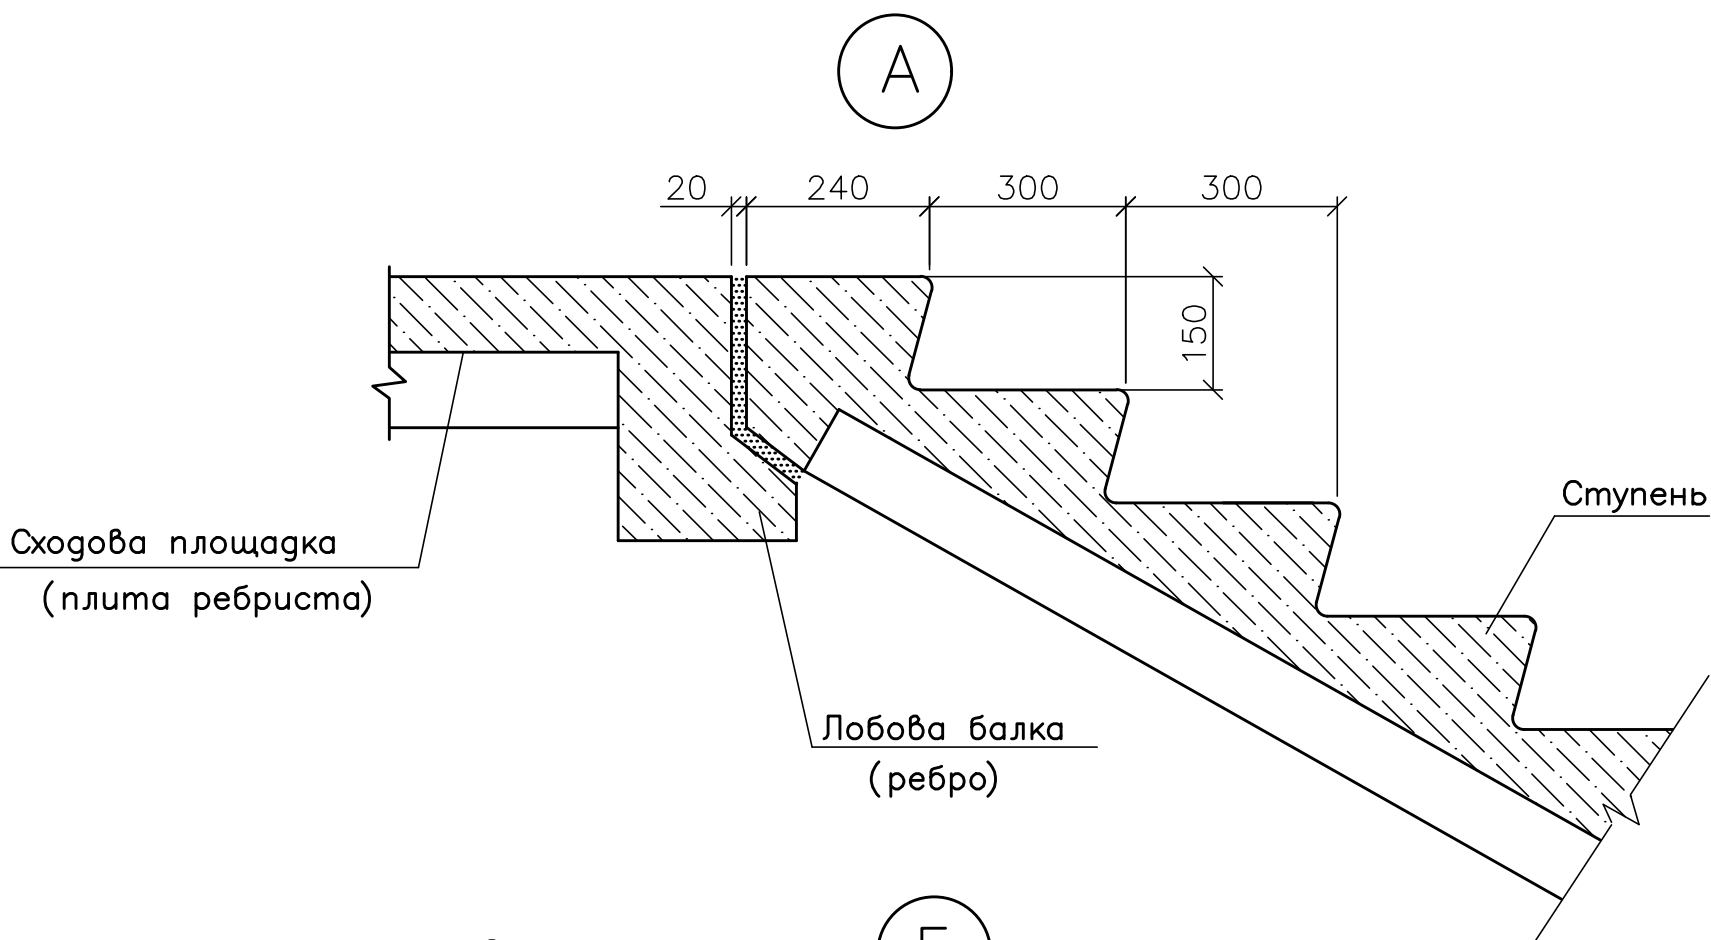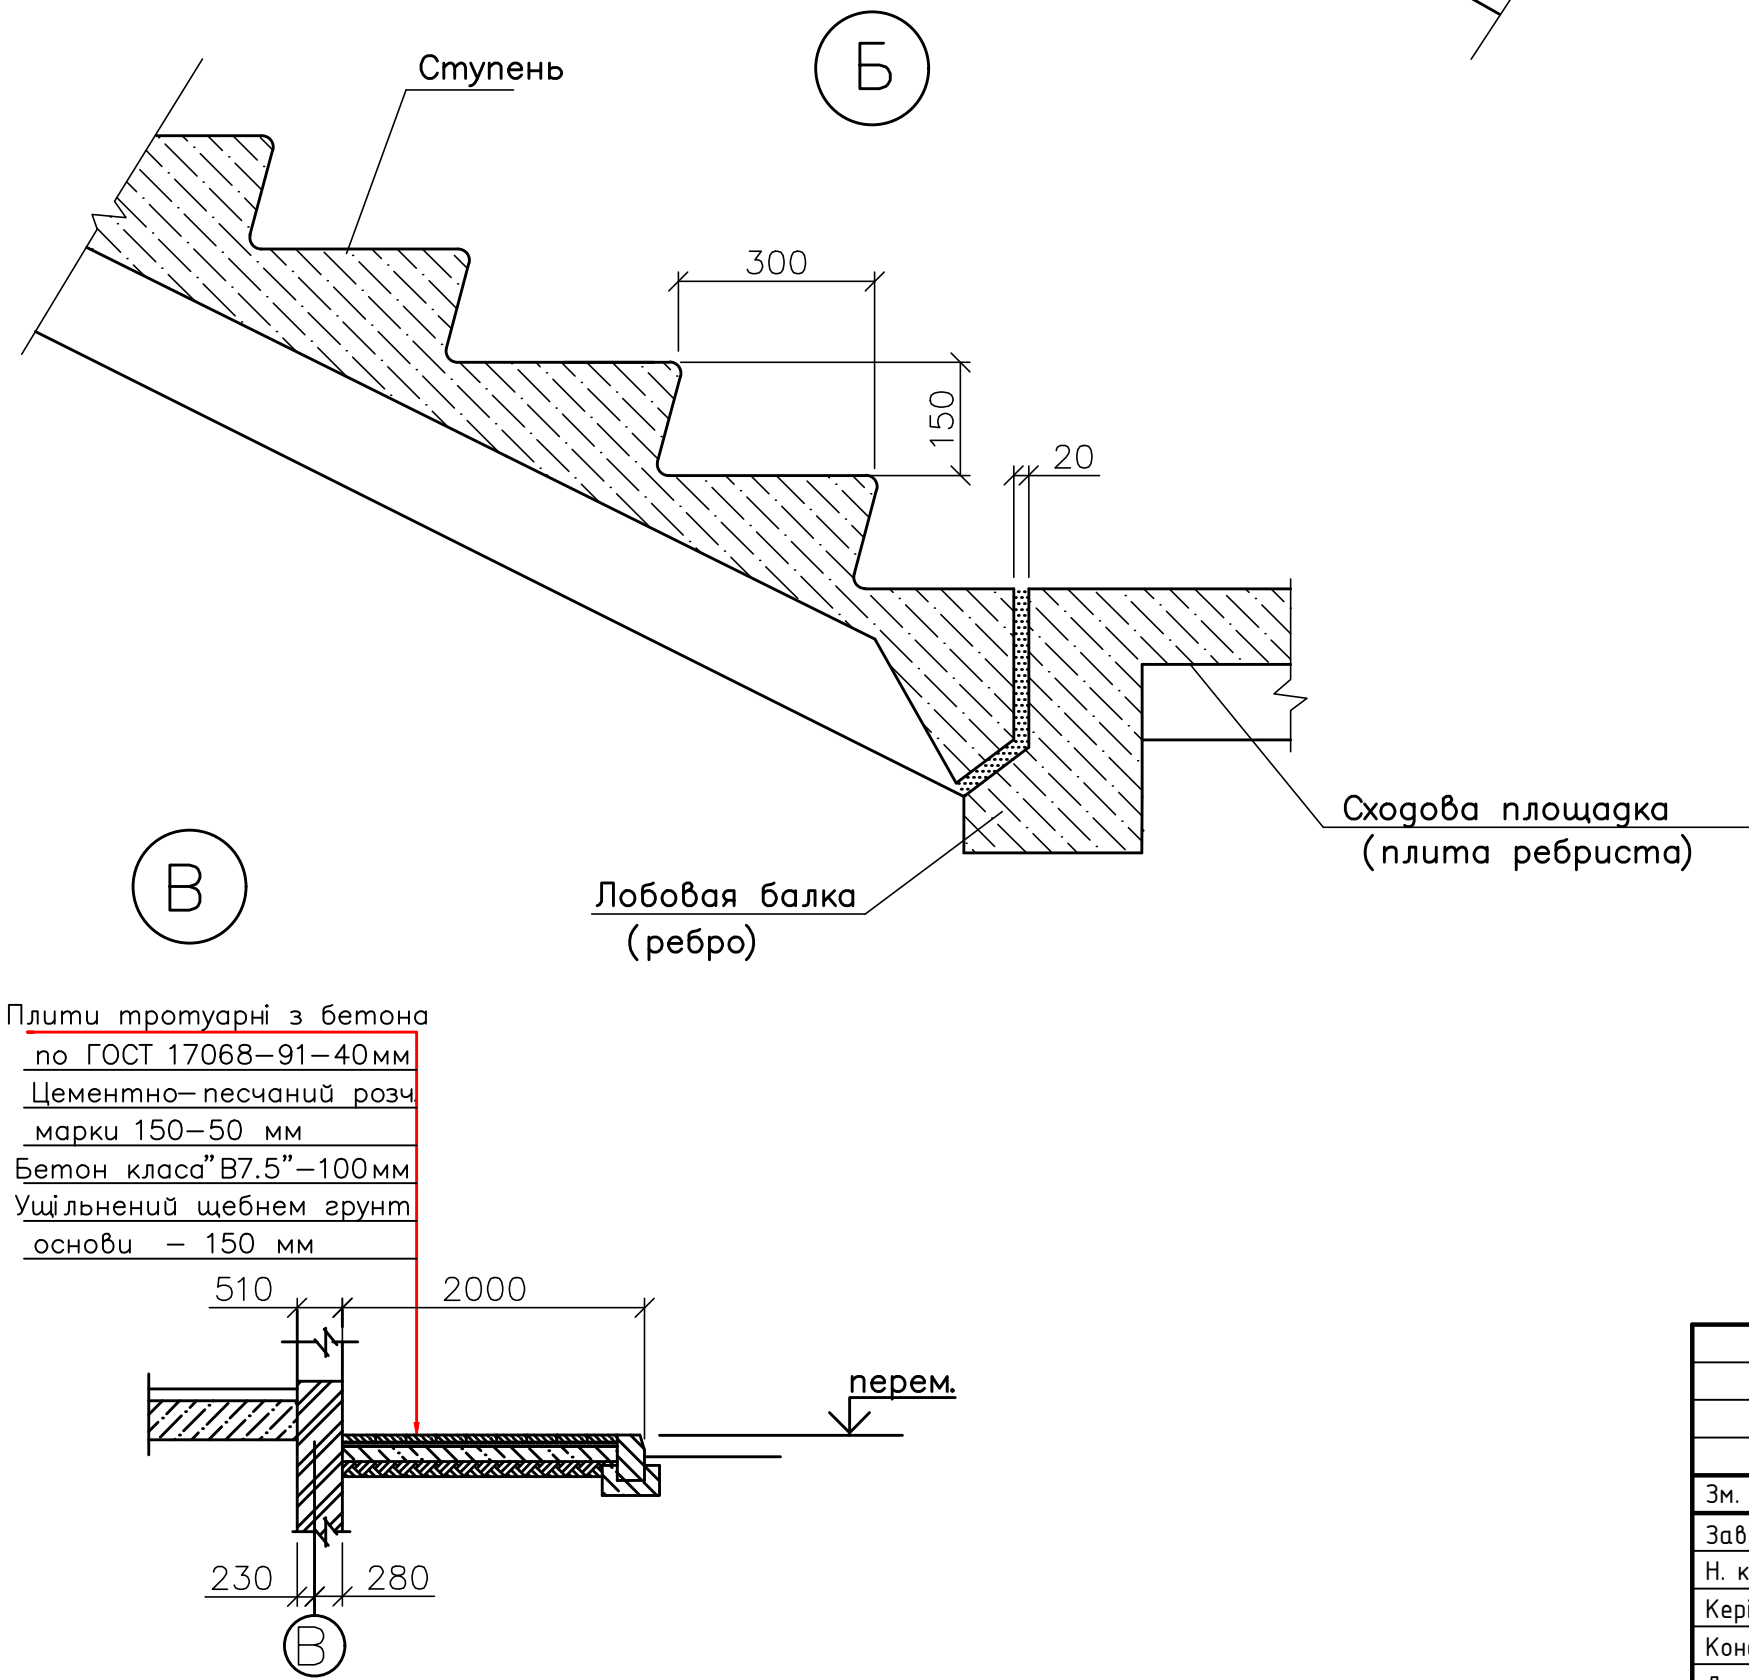

ЗНУ 22738 МБГ КР			
Центр надання адміністративних послуг Запорізької міської ради			
Архітектура		Стадія	Архш
		п	2
План на відм. 0.000, план підвалу, розріз 1-1, вузли А, Б, В, експлікація приміщень.		6.1922-мбг	