


Схема вертикального планування 1:400

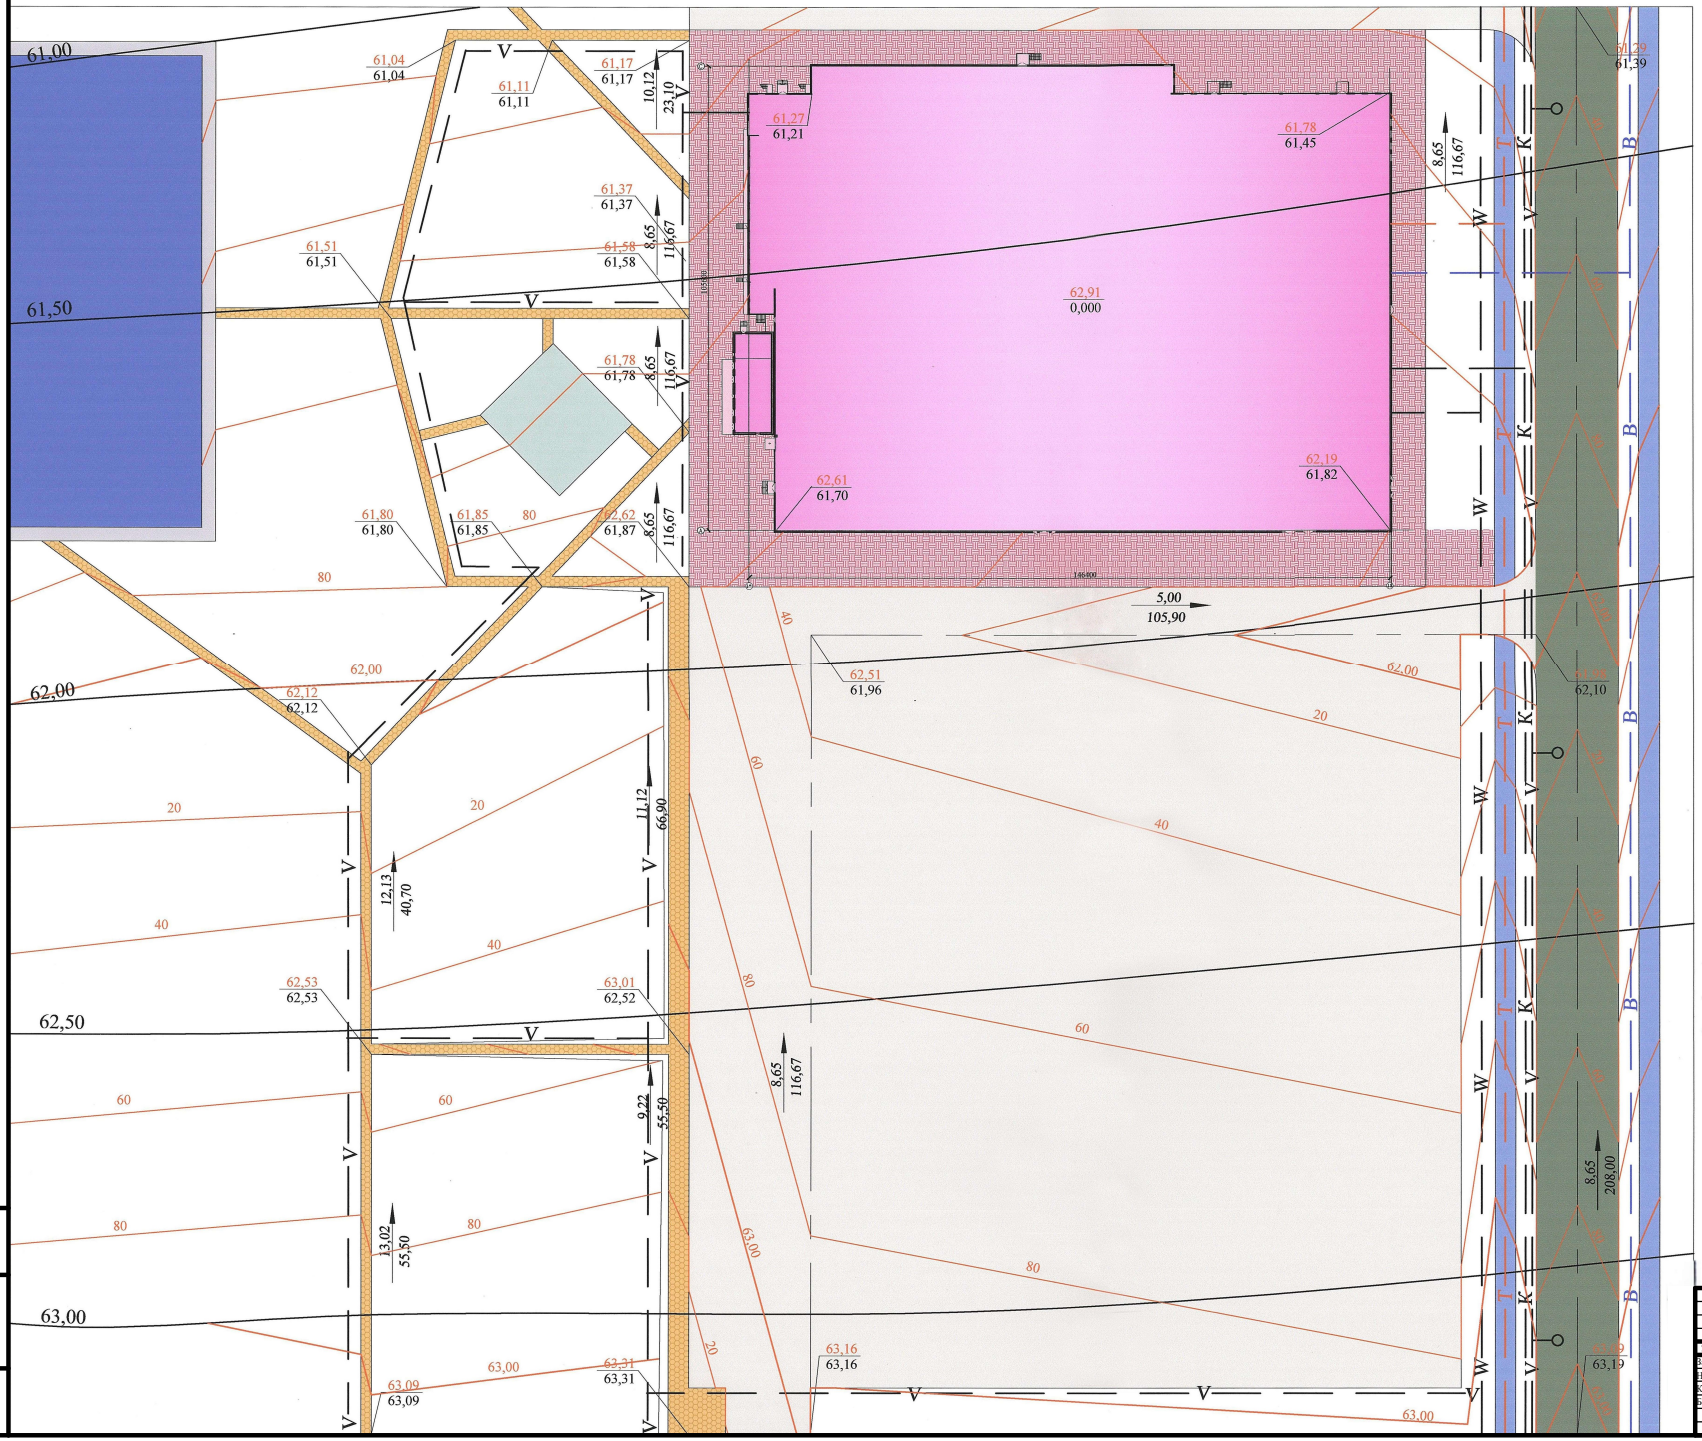

1-1

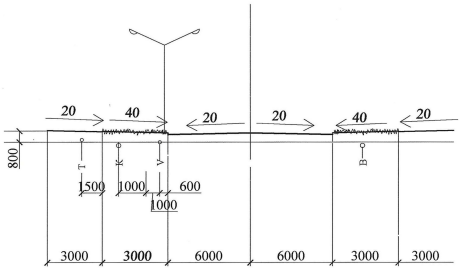


Конструкція покриття дороги

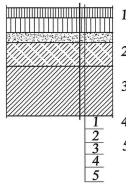

1-гарячий щебневий асфальтобетон средньо зернистий, 50мм
2-гарячий щебневий асфальтобетон крупнозернистий , 80мм
3-гарячий гравійний асфальтобетон крупнозернистый , 50мм
4-грунт, укріплений мінеральними в'яжучими, 120мм
5-грунт підвищеної щільності, 300мм

Конструкція покриття території

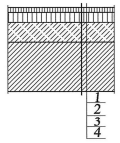

1-щебневий асфальтобетон средньозернистий, 50мм
2-гарячий щебневий пористий асфальтобетон, 80мм
3-грунт, укріплений мінеральними в'яжучими, 120мм
4-грунт підвищеної щільності, 300мм

Умовні позначення:

- Газон
- Дорога
- Територія
- Тротуар
- Доріжки
- Дитячий майданчик
- Майданчик будівлі
- Торговий комплекс
- Отмостка
- Існуюча будівля
- V — Силовий кабель
- W — Силовий кабель
- T — Теплопровід
- B — Водопровід
- K — Каналізація

					ЗНУ ІННІ МБГ 23410
					Торговельний центр на Прибрежній автомагістралі в м. Запоріжжя
Зав. каф.	Банах А.В.				Кваліфікаційна робота
Н. контр.	Гребенюк І.В.				
Керівник	Косщенко О.М.				Схема вертикального планування. Розріз 1-1. Конструкція покриття. Умовні позначення.
Бакалавр	Єременко Д.О.				

Стадія	Аркуш	Аркушів
КР	7	7

6.1923-МБГ-С2

Копіював

Формат А1