

Експлікація будівель та споруд

Номер за генпланом	Найменування	Од. вим.	Кіл.	Примітка
1	Вокзал	м^2	1023.00	
2	Перон	м^2	806.25	
3	Майданчик відпочинку	м^2	97.50	
4	Майданчик для сміттєзбірників	м^2	16.25	
5	Підпірна стіна	м	56.60	
6	Майданчик для стоянки машин	м^2	80.00	
7	Розворотний майданчик	м^2	82.50	

Відомість малих архітектурних форм


Номер	Умовне зображення	Найменування	Кіл., шт	Позначення типового проекту
1	⊢⊣	Лава	8	320 - 25
2	●	Урна, тип І	6	310 - 4 -1

Умовні позначення та зображення


Зображення	Найменування
⊙ ⊙ ⊙	Дерева листяні, рядовий посадки
	Квітник
	Чагарник, рядовий посадки
	Газон

Пд. Пн.


Генеральний план

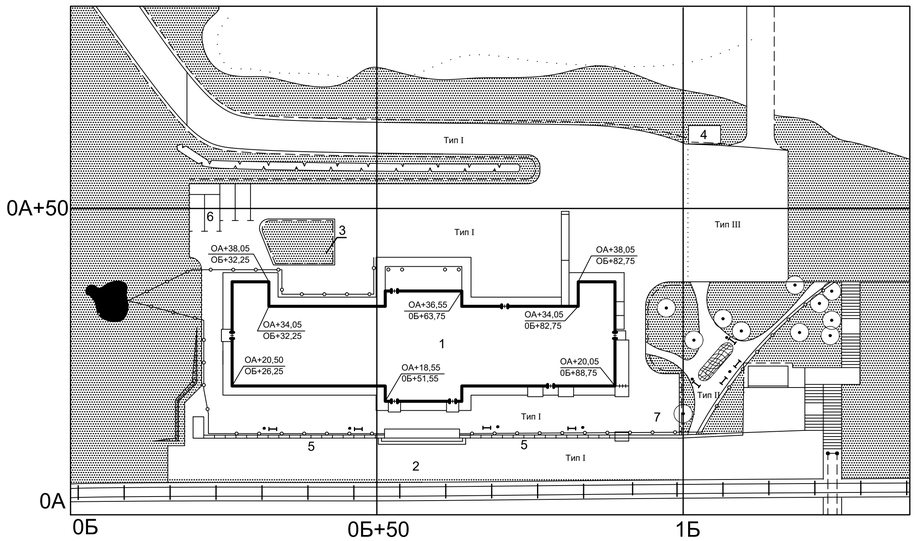

Лоток
(з бортового каміння)

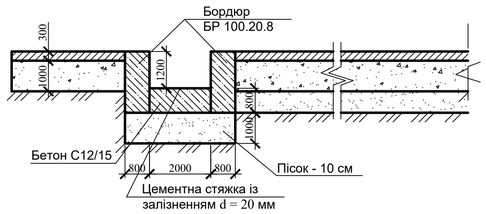


Тип покриття

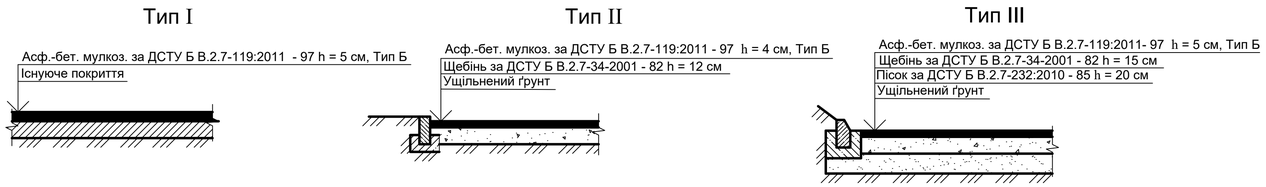


Зм.	Кол.	Лист	N док	Підпис	Дата	ІННІ ім.Потебні ЗНУ 23010 МБА КРБ			
						Проект залізничного вокзалу у м. Вільнянськ			
						Залізничний вокзал	Стадія	Лист	Листів
							КР	1	8
Зав.каф.		Банах А.В.				Генеральний план, Відомість малих форм архітектури, Експлікація будівель та споруд, Умовні позначення та зображення	6.1912-І		
Н.Контр.		Гребенюк І.В.							
Керівник		Банах В.А.							
Бакалавр		Напек Ільяс							


ФАСАД 1 - 17

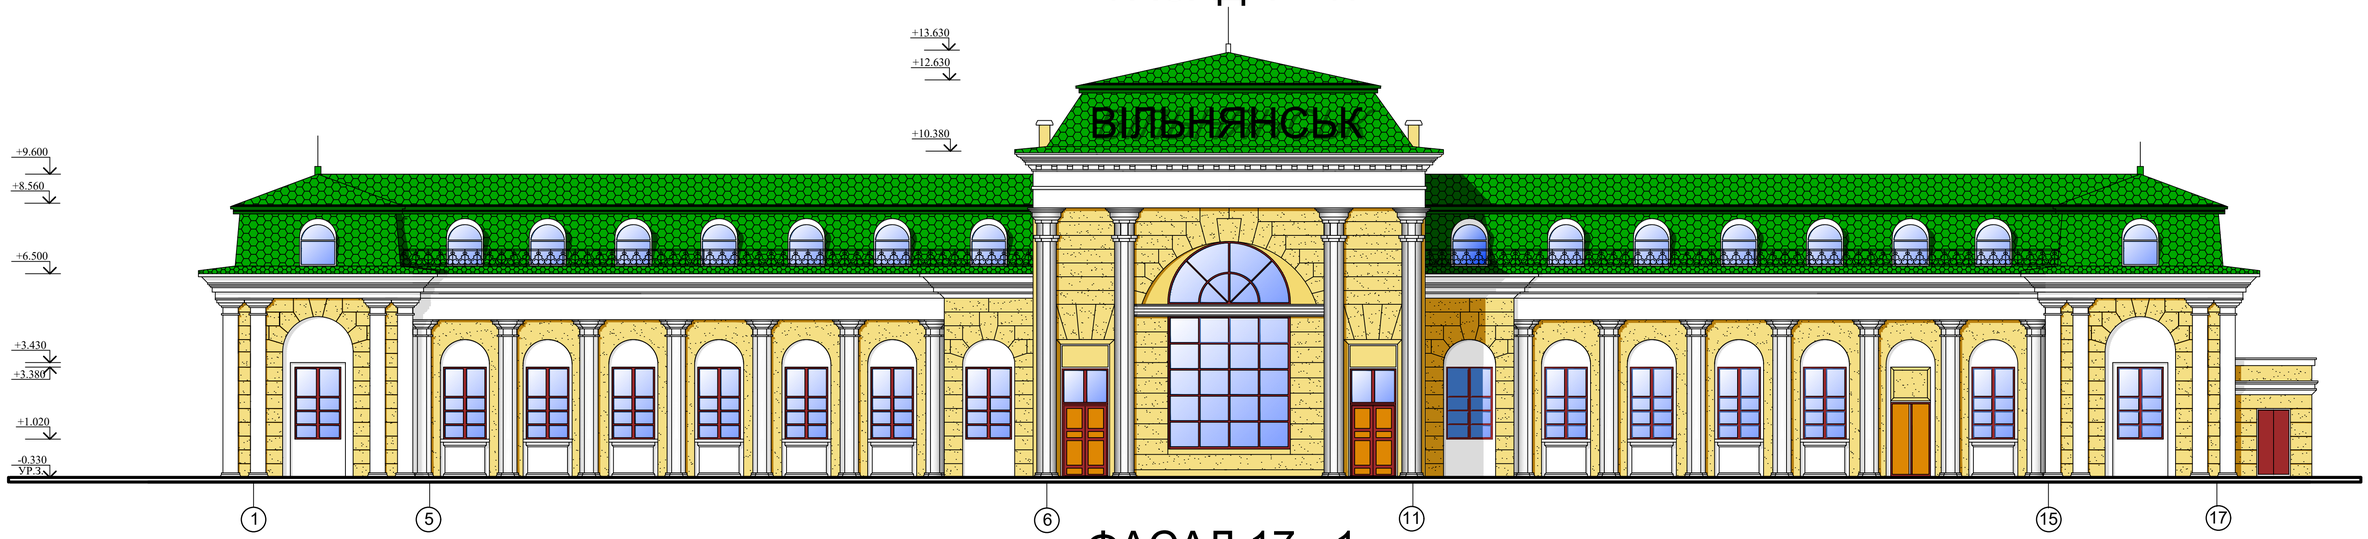


ФАСАД 17 - 1

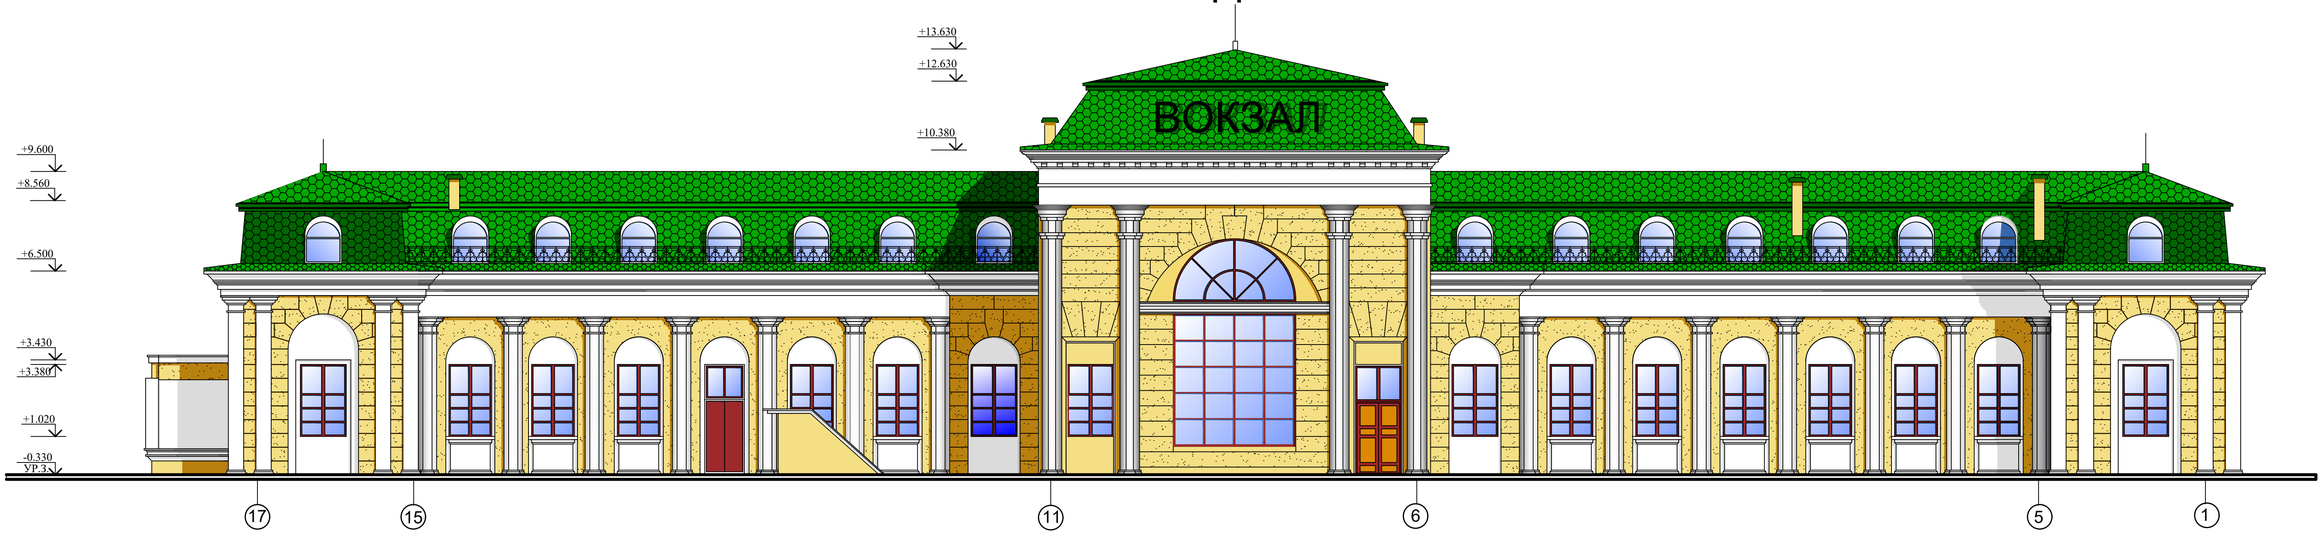

ФАСАД К - А

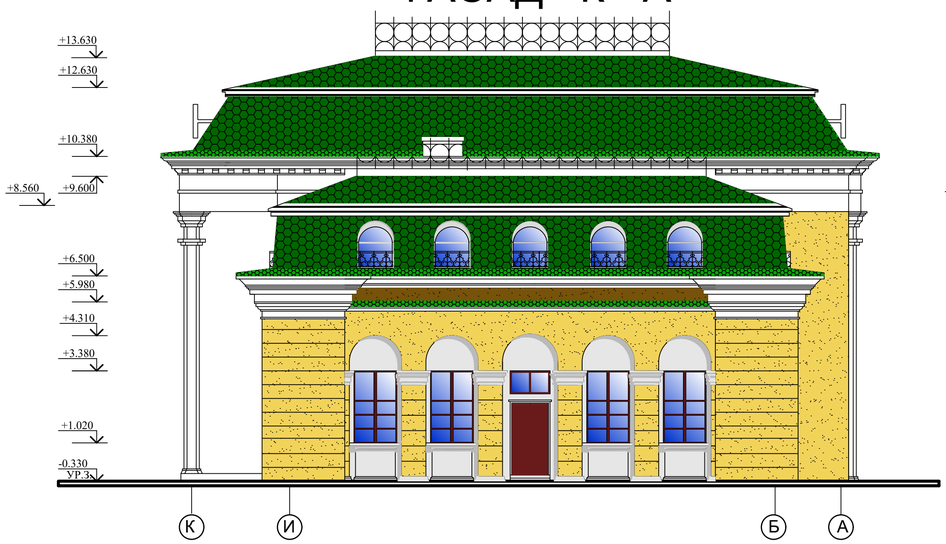


ФАСАД А - К

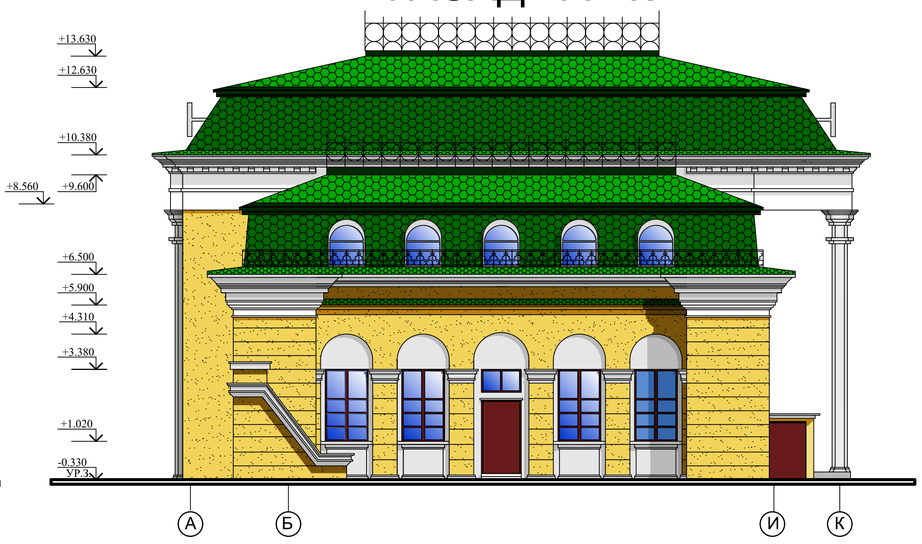

							ІННІ ім.Потебні ЗНУ 23010 МБА КРБ	
							Проект залізничного вокзалу у м. Вільнянськ	
Зм.	Кол.	Лист	N док	Підпис	Дата			
							Залізничний вокзал	Стадія: КР; Лист: 2; Листів: 8
Зав.каф.		Банах А.В.						
Н.Контр.		Гребенюк І.В.						
Керівник		Банах В.А.					*Фасад 1-17, 17-1, К-А, А-К*	6.1912-І
Бакалавр		Напек Ільясс						

План 1 поверху

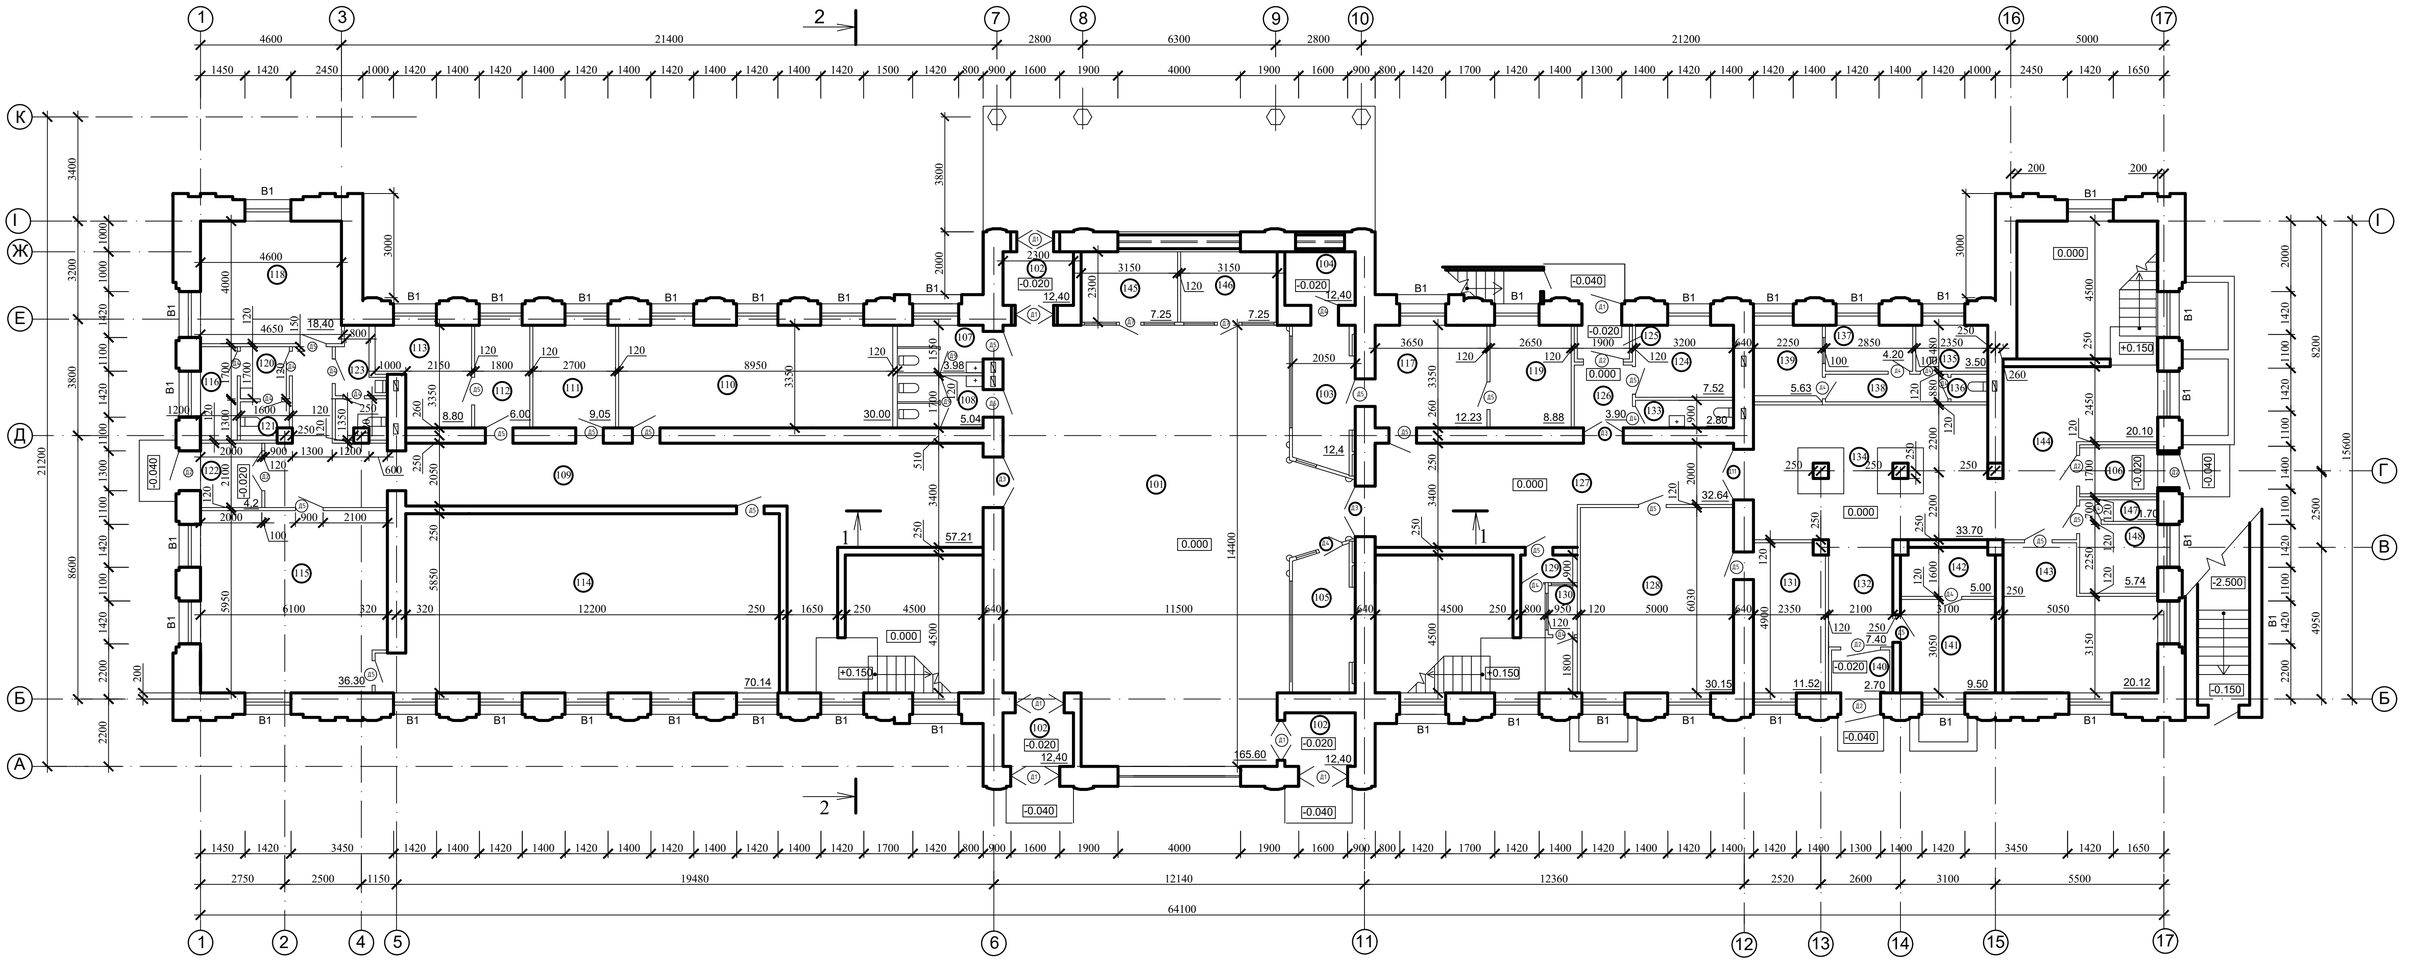

Експлікація приміщень

Номер приміщень	Найменування	Площа, м²	Номер приміщень	Найменування	Площа, м²	Номер приміщень	Найменування	Площа, м²
101	ЗАЛА КАСОВА	165.60	117	КІМНАТА ВІДПОЧИНКУ КАСИРІВ	14.23	133	САНВУЗЕЛ	2.88
102	ТАМБУР	12.42	118	СЛУЖБОВЕ ПРИМІЩЕННЯ	18.40	134	ТОРГОВИЙ ЗАЛ БУФЕТУ	33.70
103	ПРИМІЩЕННЯ СТАРШОГО КАСИРА	9.90	119	ЕЛЕКТРОЩИТОВА	8.88	135	МИЙНА	3.50
104	ПРИМІЩЕННЯ ЗБЕРІГАННЯ КВИТКІВ	4.86	120	ТАМБУР ПРИ САНУЗЛІ	2.72	136	САНВУЗЕЛ ДЛЯ ПЕРСОНАЛУ БУФЕТУ	1.10
105	КАСА	9.90	121	САНВУЗЕЛ ЧОЛОВІЧИЙ	2.08	137	КЛАДОВА БУФЕТА	4.20
106	ТАМБУР	4.34	122	ТАМБУР	4.20	138	КОРИДОР	5.60
107	САНВУЗЕЛ ЧОЛОВІЧИЙ	3.98	123	САНВУЗЕЛ ЖІНОЧИЙ	5.20	139	БУФЕТНА СТІЙКА	5.63
108	САНВУЗЕЛ ЖІНОЧИЙ	5.04	124	КУРИЛЬНА	7.52	140	ТАМБУР	2.70
109	КОРИДОР	57.21	125	ТАМБУР	4.10	141	ПРИМІЩЕННЯ ПОЛІЦІЇ	9.50
110	ПЕРУКАРНЯ	30.00	126	КОРИДОР	3.90	142	КІМНАТА ТИМЧАСОВОГО ЗАТРИМАННЯ	5.00
111	ПОШТА	9.05	127	КОРИДОР	32.64	143	СКЛАДСЬКЕ ПРИМІЩЕННЯ	20.12
112	ПРИЙМАЛЬНА МЕДПУНКТА	6.00	128	АВТОМАТИЧНІ КАМЕРА ЗБЕРІГАННЯ	30.15	144	КОРИДОР	20.10
113	КАБІНЕТ ЛІКАРЯ	8.80	129	ХОЛ ГОТЕЛЮ	1.80	145	КІОСК САНГІГІЄНИ	7.25
114	КЛАС НАВЧАЛЬНИЙ ГО	70.14	130	ПРИМІЩЕННЯ КОМЕНДАНТ ГОТЕЛЬ	1.76	146	КІОСК	7.25
115	СЛУЖБОВЕ ПРИМІЩЕННЯ ГО	36.30	131	КЛАДОВА КАМЕРИ ЗБЕРІГАННЯ	11.52	147	КЛАДОВА ЗБИРАЛЬНОГО ІНВЕНТАРЯ	1.20
116	КУРИЛЬНА	2.04	132	КОРИДОР	7.35	148	КІМНАТА НОСІЛЬНИКІВ І ЗБИРАЛЬНИЦЬ	5.74

Відомість отворів

Марка поз.	Розмір отвору в кладці
В1	1420 х 2420
В2	1140 х 1140
Д1	2385 х 1518
Д2	2085 х 1274
Д3	2371 х 1472
Д4	2071 х 670
Д5	2071 х 870

Специфікація елементів заповнення отворів


Марка поз.	Позначення	Найменування	Кільк. по фасад. 1	2	Усього	Маса од., кг	Примітка
В1	Окно "REHAU"	6F-10-4F-10-6F	38	-	38	-	
В2	Окно "REHAU"	6F-10-4F-10-6F	-	38	38	-	
Д1	ДСТУ EN 14351-1:2020	ДН 24 - 15К	6	-	6	57	
Д2	ДСТУ EN 14351-1:2020	ДН 21 - 13ЩП	8	-	8	40	
Д3	ДСТУ Б В.2.6-99:2009	ДГ 24 - 15	4	-	4	49	
Д4	ДСТУ Б В.2.6-99:2009	ДГ 21 - 7	16	11	27	22	
Д5	ДСТУ Б В.2.6-99:2009	ДГ 21 - 9	20	21	41	28	

Примітка:

1. Відомість перемичок та специфікація елементів перемичок див. листом АР-4
2. Лист дивитися разом із листами АР-4 і АР-5

						ІННІ ім.Потебні ЗНУ 23010 МБА КРБ	
						Проект залізничного вокзалу у м. Вільнянськ	
Зм.	Кол.	Лист	N док	Підпис	Дата		
						Залізничний вокзал	Стадія: КР; Лист: 3; Листів: 8
Зав.каф.		Банах А.В.					
Н.Контр.		Гребенюк І.В.					
Керівник		Банах В.А.				План 1 поверху, Експлікація приміщень, Специфікація елементів заповнення отворів	6.1912-І
Бакалавр		Натек Ільясс					

План 2 поверху

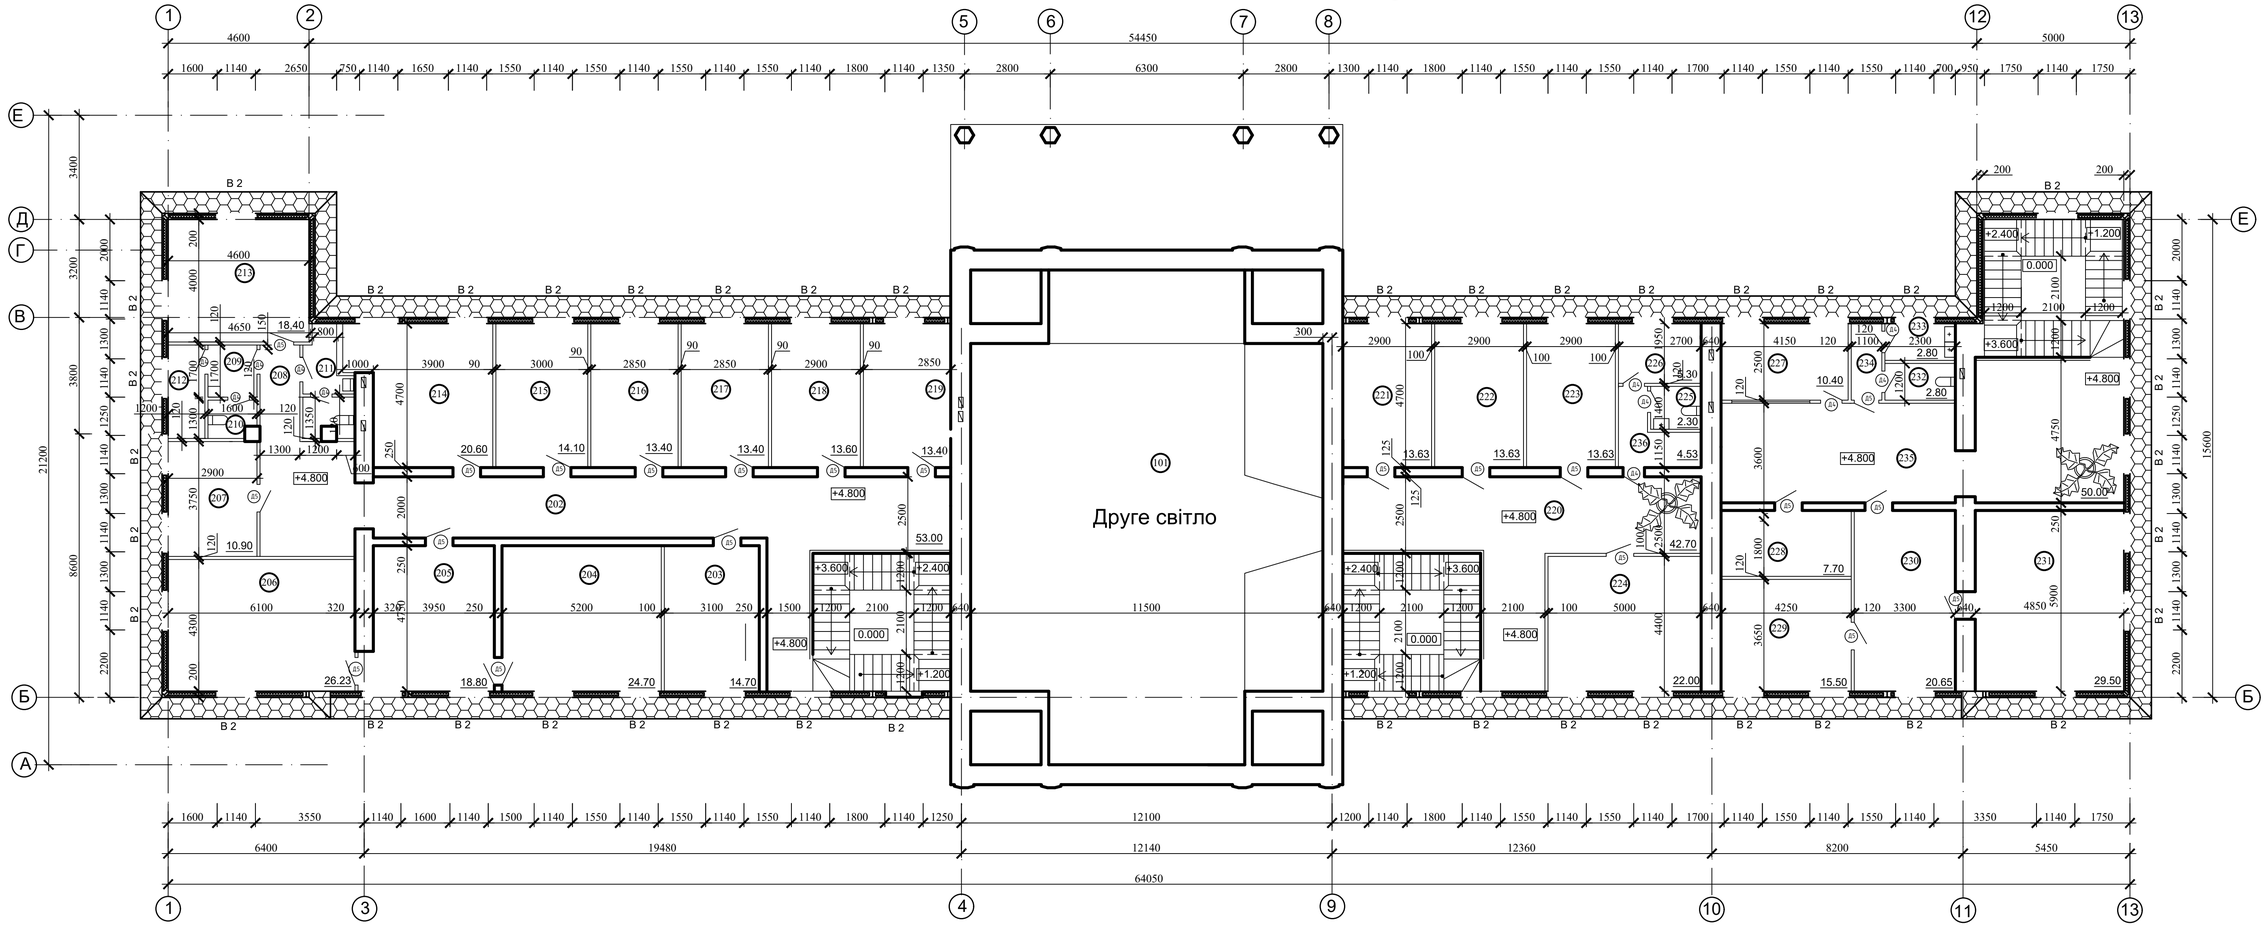

Експлікація приміщень

Номер приміщень	Найменування	Площа, м²	Номер приміщень	Найменування	Площа, м²	Номер приміщень	Найменування	Площа, м²
201	ЗАЛА КАСОВА	-	213	ВИРОБНИЧЕ ПРИМІЩЕННЯ	18.40	225	САНВУЗЕЛ ГОТЕЛЮ	2.30
202	КОРИДОР	53.00	214	ПРИЙОМОДАТНИКИ ВАНТАЖНІ	20.60	226	УМИВАЛЬНА	5.30
203	ДЕЖУРНИЙ ЗА СТАНЦІЄЮ	14.70	215	СКЛАДНИКИ ПОЇЗДІВ	14.10	227	ГАРДЕРОБ	10.70
204	КАБІНЕТ НАЧАЛЬНИКА СТАНЦІЇ	24.70	216	ОПЕРАТОР ТЕХКОНТОРИ	13.40	228	ІЗОЛЯТОР	7.70
205	ПРИЄМНА - СЕКРЕТАР	18.80	217	ТЕХНІК СТАНЦІЇ	13.40	229	КІМНАТА ПРИЙОМУ ЇЖІ	15.50
206	КАБІНЕТ НАЧАЛЬНИКА ВОКЗАЛУ	26.23	218	ПРИМІЩЕННЯ НАГАДЛЯЧА БУДІВЛІ	13.60	230	КІМНАТА ДЛЯ МАТЕРІ	20.65
207	РАДІОВУЗЕЛ З КІМНАТОЮ МЕХАНІКА ТА ДИКТОРСЬКОЇ	15.80	219	ПОБУТОВЕ ПРИМІЩЕННЯ ПЕРСОНАЛУ	13.40	231	ДИТЯЧА КІМНАТА	29.70
208	КОРИДОР	10.60	220	ХОЛ ГОТЕЛЮ	42.70	232	САНВУЗЕЛ	2.80
209	ТАМБУР ПРИ САНВУЗЛІ	2.77	221	СЛУЖБОВЕ ПРИМІЩЕННЯ ДЛЯ ПЕРСОНАЛУ ГОТЕЛЮ	13.63	233	УМИВАЛЬНА	2.80
210	САНВУЗЕЛ ЧОЛОВІЧИЙ	2.08	222	ОДНОМІСНИЙ НОМЕР	13.63	234	КОРИДОР	2.70
211	САНВУЗЕЛ ЖІНОЧИЙ	5.02	223	ОДНОМІСНИЙ НОМЕР	13.63	235	ХОЛ	50.00
212	КУРИЛЬНА	2.04	224	ДВОМІСНИЙ НОМЕР	22.00	236	ТАМБУР ПРИ САНВУЗЛІ	4.53

Відомість перемичок

Марка	Схема перерізу
ПБ-1	1, 640, 2, 75
ПБ-2	640, 3 (4)
ПБ-3	510, 4
ПБ-4	250, 4


Специфікація перемичок

Марка поз.	Позначення	Найменування	Кільк. на пов. 1	Кільк. на пов. 2	Всього	Маса од., кг
1	ДСТУ Б В.2.6-55:2008	2ПБ16-2-п	3	—	3	65
2		5ПБ18-27-п	1	—	1	250
3		2ПБ17-2-п	15	—	15	71
4		2ПБ13-1-п	37	—	37	54


Примітка:
1. Відомість отворів та специфікація елементів заповнення отворів див.
2. Дивитись разом із листом АР-3
3. Зазор у перемичці зовнішньої стіни (якщо потрібно), заповнити плитами з скловолокна типу "URSA" (горючість НГ) на всю довжину перемички.

Зм.	Кол.	Лист	N док	Підпис	Дата	ІННІ ім.Потебні ЗНУ 23010 МБА КРБ	
						Проект залізничного вокзалу у м. Вільнянськ	
						Залізничний вокзал	Стадія: КР; Лист: 4; Листів: 8
Зав.каф.		Банах А.В.				План 2 поверху, Експлікація приміщень, Відомість перемичок, Специфікація перемичок	6.1912-І
Н.Контр.		Гребенюк І.В.					
Керівник		Банах В.А.					
Бакалавр		Напек Ільяс					


Розріз 1 - 1

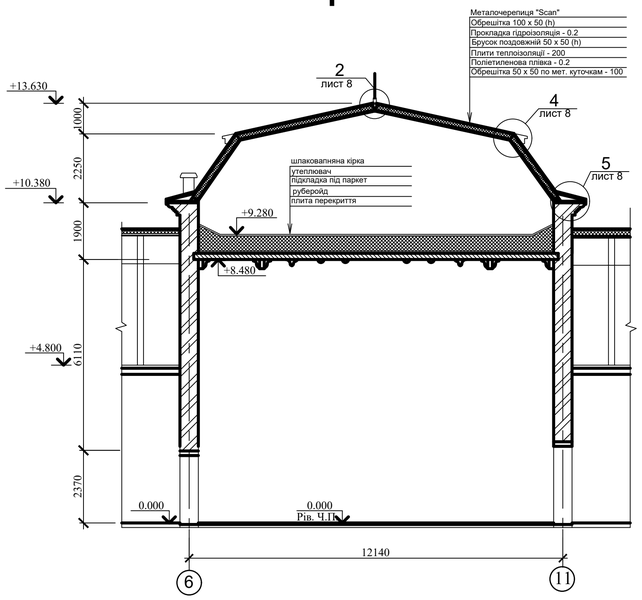


Розріз 2 - 2

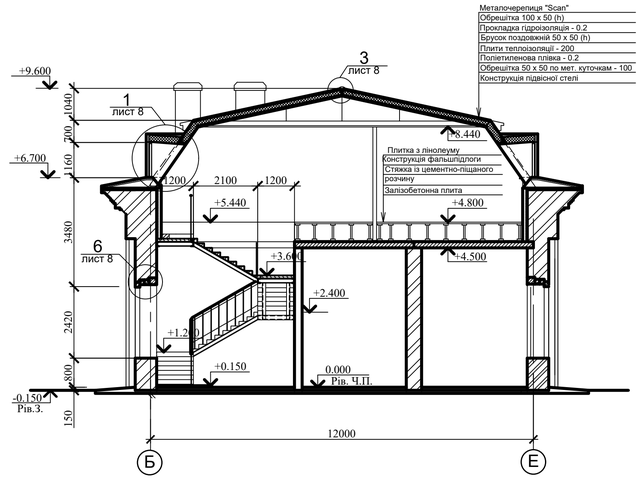


1 - 1

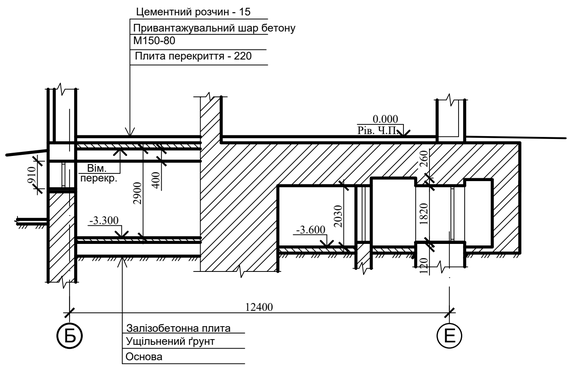

2 - 2 (3 - 3)

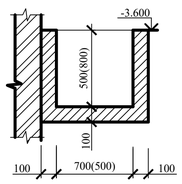

План підвалу

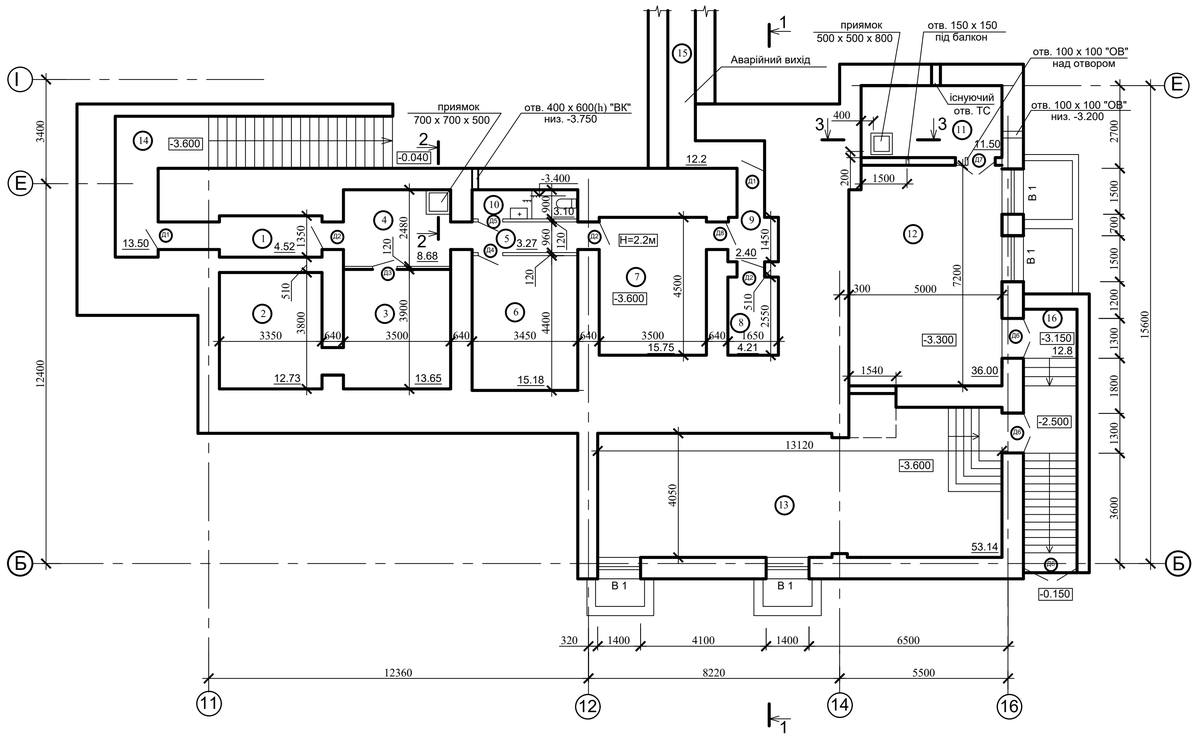

Експлікація приміщень

Номер приміщень	Найменування	Площа, м²
1	ТАМБУР	4.52
2	РОБОЧА КІМНАТА	12.78
3	РОБОЧА КІМНАТА	13.65
4	КОРИДОР	8.68
5	КОРИДОР	3.27
6	ФВК	15.18
7	ПРИМІЩЕННЯ БАКУ ЗАПАСУ ВОДИ	15.75
8	ПРИМІЩЕННЯ ВСТАНОВЛЕННЯ РЕЗЕРВНОГО ЕНЕРГОПОСТАЧАННЯ	4.21
9	ТАМБУР	2.40
10	САНВУЗЕЛ	3.10
11	ТЕПЛОВИЙ ПУНКТ	11.50
12	ВХІД В УКРИТТЯ	36.00
13	ТЕХПІДПІЛЛЯ	53.14
14	ТЕХПІДПІЛЛЯ	13.50
15	АВАРІЙНИЙ ВИХІД	12.20
16	ВХІД У ПІДВАЛ	12.80


Відомість отворів

Марка поз.	Розмір отвору в кладці
В1	520 х 520
Д1	870 х 2071
Д2	870 х 2071
Д3	870 х 1870
Д4	780 х 1870
Д5	780 х 1870
Д6	870 х 2071
Д7	870 х 2071


1. Позначки низу перемичок дивись на фасадах
2. Цей лист читати разом із АР-3 - АР-4.

						ІННІ ім.Потебні ЗНУ 23010 МБА КРБ	
						Проект залізничного вокзалу у м. Вільнянськ	
Зм.	Кол.	Лист	N док	Підпис	Дата		
						Залізничний вокзал	Стадія: КР; Лист: 5; Листів: 8
Зав.каф.		Банах А.В.					
Н.Контр.		Гребенюк І.В.				План підвалу, Експлікація приміщень, Відомість отворів	6.1912-І
Керівник		Банах В.А.					
Бакалавр		Натек Ільяс					







План підлог 1 поверху

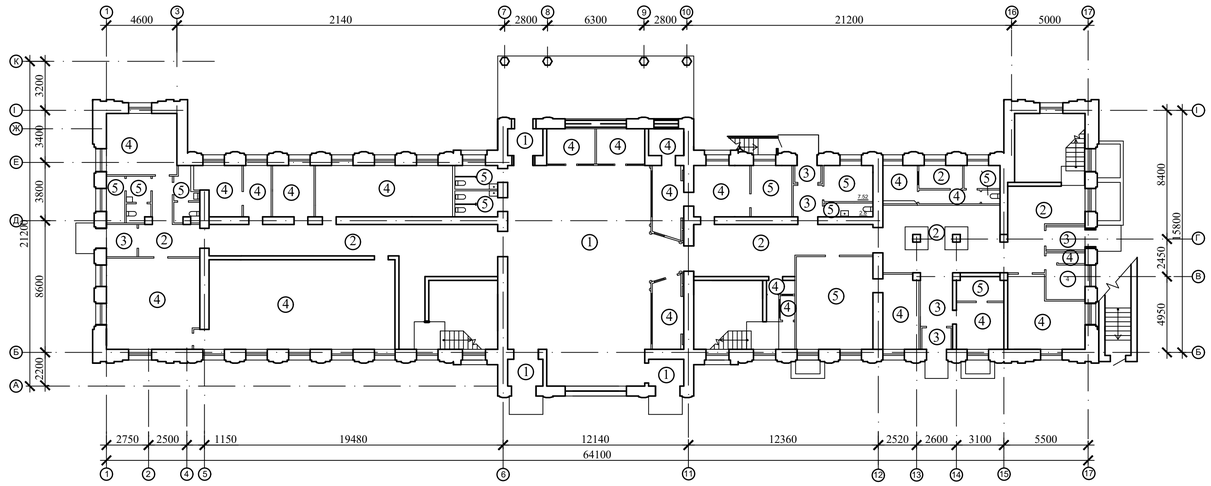

План підлог 2 поверху

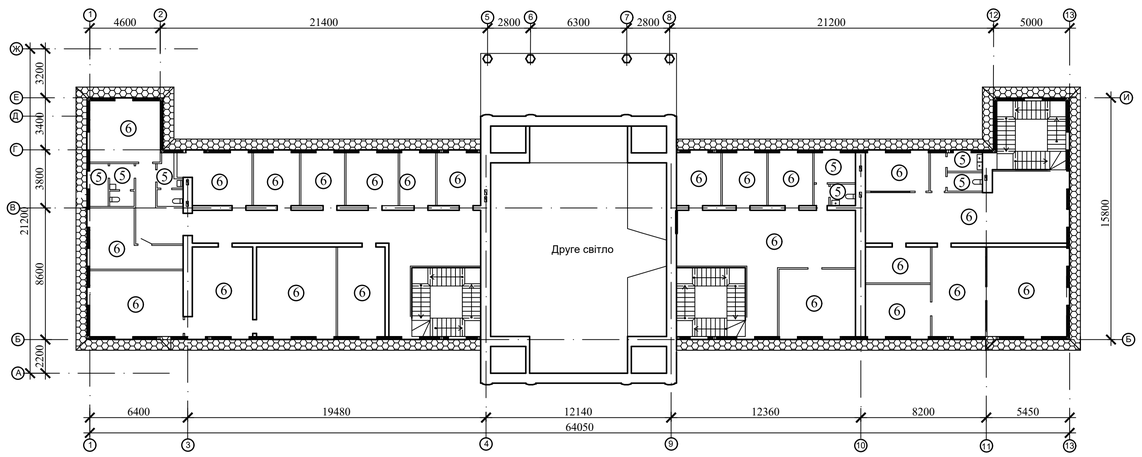

Експлікація підлог

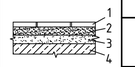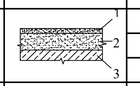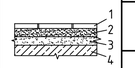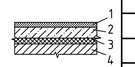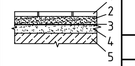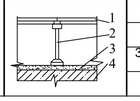
Найменування приміщення за проектом	Тип підлоги за проектом	Схема підлоги чи номер вузла по серії	Елементи підлоги та їх товщина	Площа підлоги, м^2
101, 102	1		1. Плити керамічного граніту з протиковзкою поверхнею плитка-13 2. Прошарок з цементно-піщаного розчину М150-20 3. Стяжка із цементно-піщаного розчину М150-30 4. Плита перекриття – 220	203.00
109, 127, 134, 137, 144	2		1. Цементний розчин – 15 2. Привантажувальний шар бетону М150-80 3. Плита перекриття – 220	148.00
106, 122, 125, 126, 132, 140	3		1. Керамічна плитка-13 2. Прошарок з цементно-піщаного розчину М150-20 3. Стяжка із цементно-піщаного розчину М150-30 4. Плита перекриття – 220	27.00
103, 104, 105, 110, 111, 112, 113, 114, 115, 117, 118, 129, 130, 131, 138, 139, 141, 143, 145, 146, 147, 148	4		1. Лінолеум – 15 2. Підоснова – скляне волокно – 20 3. Бітумна мастика – 10 4. Плита перекриття – 220	295.00
107, 108, 116, 119, 120, 121, 123, 124, 128, 133, 136, 135, 142,	5		1. Керамічна плитка-13 2. Прошарок з цементно-піщаного розчину М150-20 3. 2- шари склогідроізолу - 3 4. Стяжка із цементно-піщаного розчину М150-30 5. Плита перекриття – 220	80.00
2 поверх	6		1. Покриття – плитка з лінолеуму – 2 мм 2. Конструкція фальшпідлоги - 580 3. Вирівнююча цементно піщана стяжка - 40 4. Плита перекриття – 220	541.00


Примітка:


1. Лист дивитися разом із листами АР-3 і АР-4.


						ІННІ ім.Потебні ЗНУ 23010 МБА КРБ		
						Проект залізничного вокзалу у м. Вільнянськ		
Зм.	Кол.	Лист	N док	Підпис	Дата			
						Залізничний вокзал	Стадія: КР	Лист: 6 / Листів: 8
Зав.каф.		Банах А.В.						
Н.Контр.		Гребенюк І.В.						
Керівник		Банах В.А.				План підлог 1 та 2 поверхи, Експлікація підлог	6.1912-І	
Бакалавр		Напек Ільясс						


План перекриттів

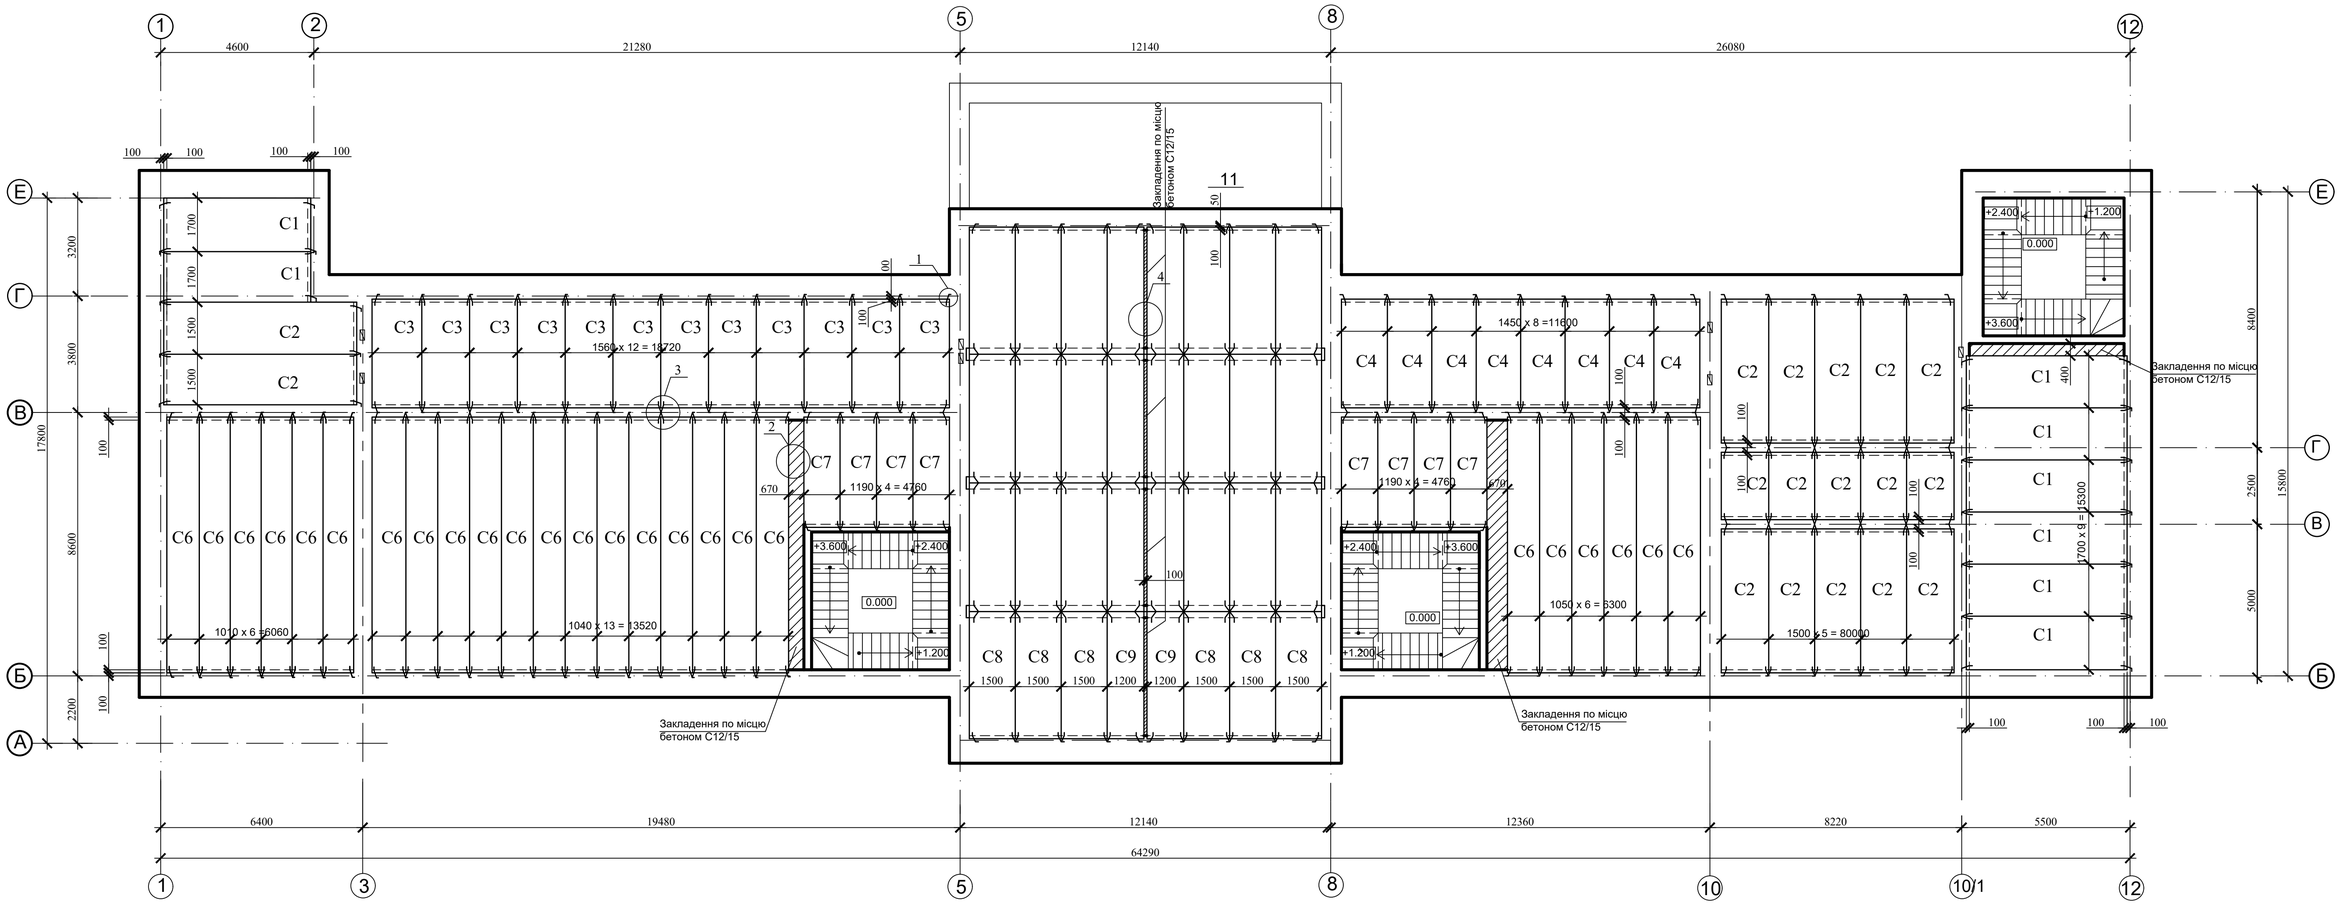


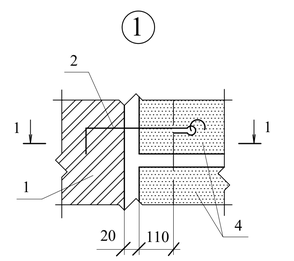


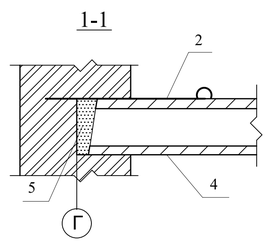

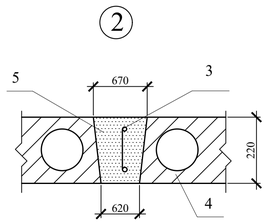

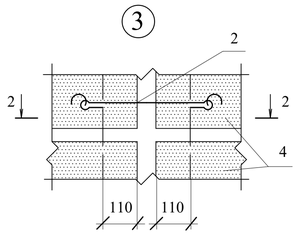

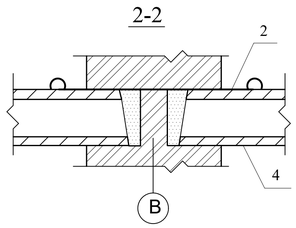

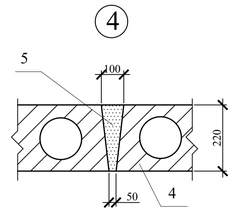


1 - стіна
2 - сталевий анкер
3 – арматурний каркас
4 - перекриття
5 - цементно-піщаний розчин

Специфікація залізобетонних конструкцій


Поз.	Найменування	Кіл.	Маса, од.,кг
С1	ДСТУ Б В.2.6-173:2011	8	
С2	ДСТУ Б В.2.6-173:2011	17	
С3	ДСТУ Б В.2.6-173:2011	12	
С4	ДСТУ Б В.2.6-173:2011	8	
С6	ДСТУ Б В.2.6-173:2011	25	
С7	ПК 36.12 - 6Т	8	1280
С8	ПК 42.15 - 6Т	24	1970
С9	ПК 42.12 - 6Т	8	1490

Зм.	Кол.	Лист	N док	Підпис	Дата	ІННІ ім.Потебні ЗНУ 23010 МБА КРБ			
						Проект залізничного вокзалу у м. Вільнянськ			
Зав.каф.		Банах А.В.				Залізничний вокзал	Стадія	Лист	Листів
Н.Контр.		Гребенюк І.В.					КР	7	8
Керівник		Банах В.А.				План перекриттів, Специфікація залізобетонних конструкцій	6.1912-1		
Бакалавр		Натек Ільясс							


1/5

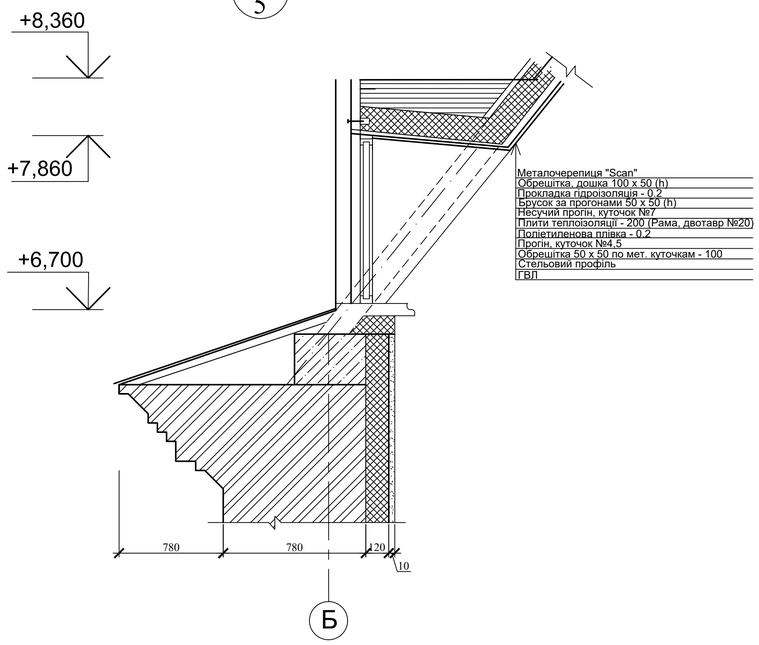


2/5

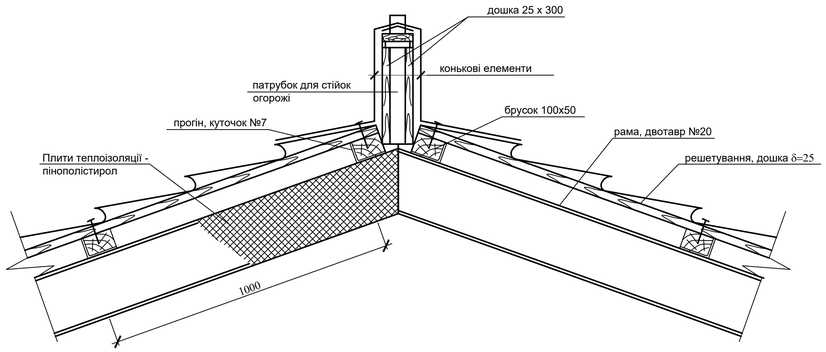


3/5

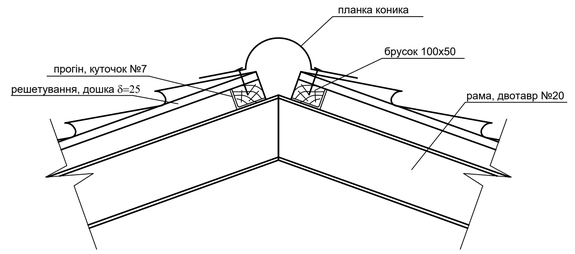


4/5

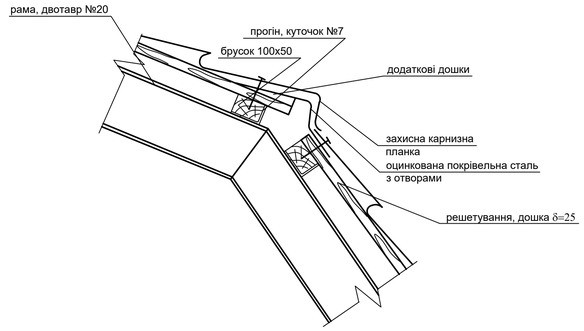


5/5

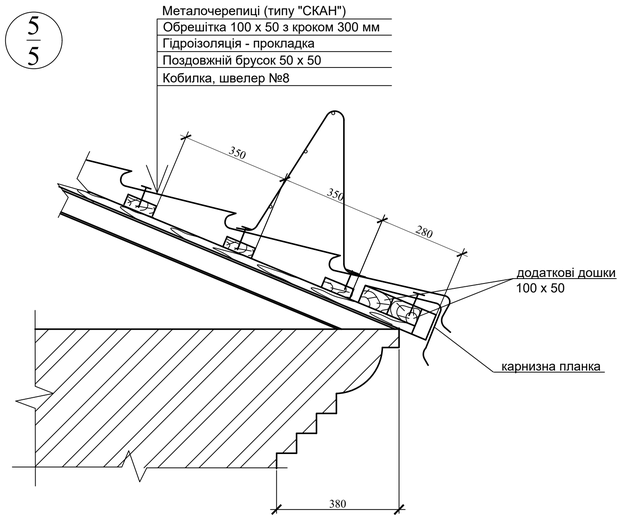


6/5

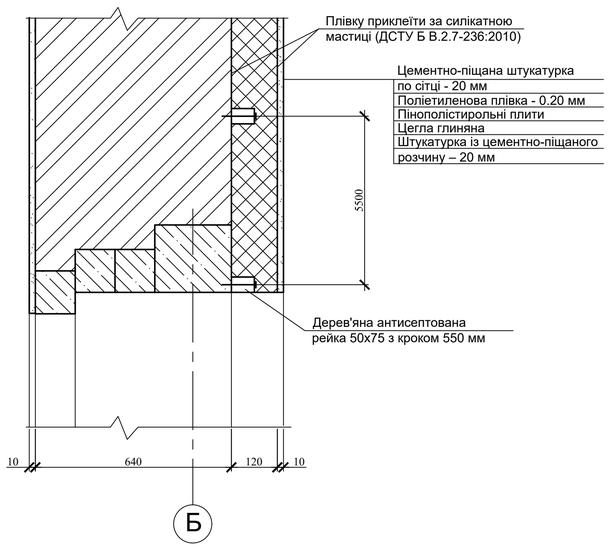

Вузол примикання конструкції підлоги до стіни

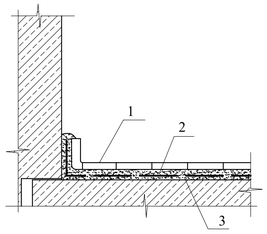

1-керамічна плитка
2-гідроізоляція
3-стяжка із цементно-піщаного розчину

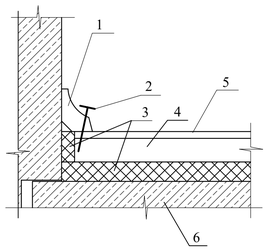

1-дерев'яний плінтус
2-цвях
3-звукоізоляційна прокладка
4-панель основи підлоги
5-лінолеум
6-плита перекриття

Цей лист читати разом з листами АР-5 та АР-6

						ІННІ ім.Потебні ЗНУ 23010 МБА КРБ		
						Проект залізничного вокзалу у м. Вільнянськ		
Зм.	Кол.	Лист	N док	Підпис	Дата			
						Залізничний вокзал	Стадія	Лист	Листів
							КР	8	8
Зав.каф.		Банах А.В.				Вузли 1,2,3,4,5,6	6.1912-1		
Н.Контр.		Гребенюк І.В.							
Керівник		Банах В.А.							
Бакалавр		Напек Ільясс							