



ГЕНЕРАЛЬНИЙ ПЛАН

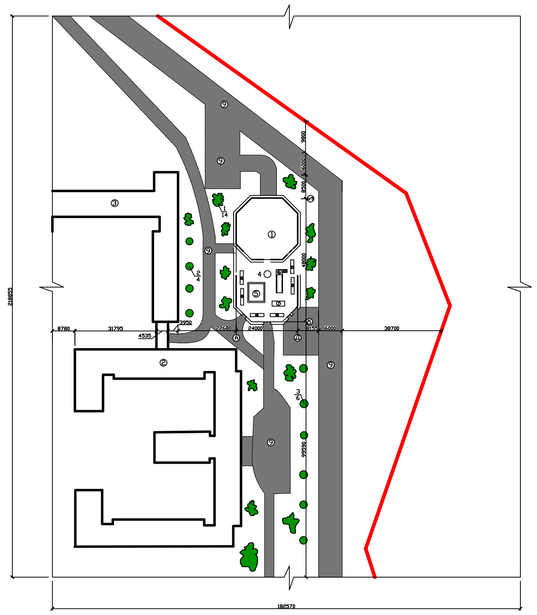

ТЕП ГЕНЕРАЛЬНОГО ПЛАНУ

N	Найменування	S, кв. м
2	Площа забудови	576
3	Площа озеленення	860
4	Площа тв покриття	343

РОЗА ВІТРІВ У м. ОДЕСА

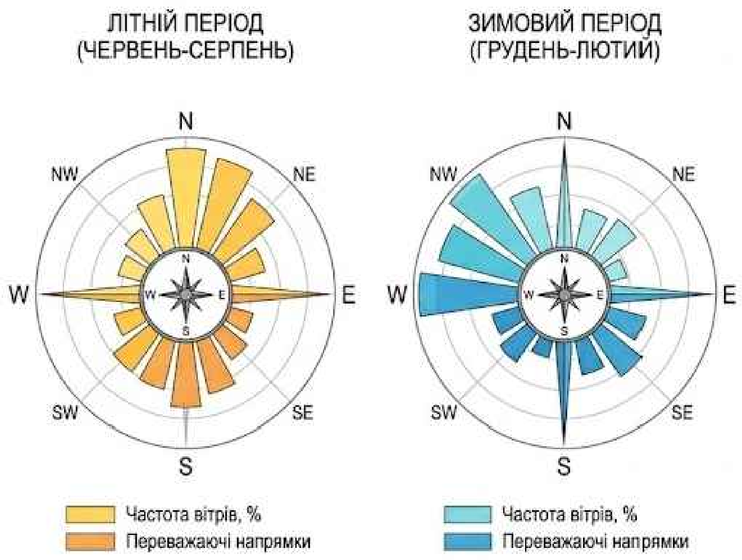

ВІДОМІСТЬ ЕЛЕМЕНТІВ ОЗЕЛЕННЯ

Номер за планом	Найменування породи та виду насадження	Вік, років	Кількість, шт	Примітка
1	Барбарис	2	14	Формувати 2 рази на рік
2	Софора японська	2	4	
3	В'яз	3	6	Формувати 2 рази на рік

ВІДОМІСТЬ МАЛИХ ФОРМ АРХІТЕКТУРИ


Номер за планом	Найменування	Кількість шт.	Примітка
5	Пісочниця	1	пофарбувати олійною фарбою
6	Гірка	1	пофарбувати олійною фарбою
7	Гойдалка	1	пофарбувати олійною фарбою
8	Лава	3	пофарбувати олійною фарбою

ЕКСПЛІКАЦІЯ БУДІВЕЛЬ І СПОРУД


Номер за ген. планом	Найменування
1	14-ти поверховий житловий будинок
2	4-х поверховий житловий будинок
3	4-х поверховий житловий будинок
4	Дитячий майданчик

						ІННІ ім.Потебні ЗНУ 23407 МБГ КРБ	
						Чотирнадцятиповерховий житловий будинок для малосімейних викладачів та студентів у м. Одеса	
Зм.	Кол.	Лист	N док	Підпис	Дата		
						Житловий будинок	Стадія: КР; Лист: 1; Листів: 8
Зав.каф.		Банах А.В.					
Н.Контр.		Гребенюк І.В.				Генплан, експлікація будівель та споруд, відомість малих форм архітектури, елементів озеленення	6.1923-МБГ-с2
Керівник		Ільїн С.В.					
Бакалавр		Петров М.Ю.					

ФАСАД Д-А

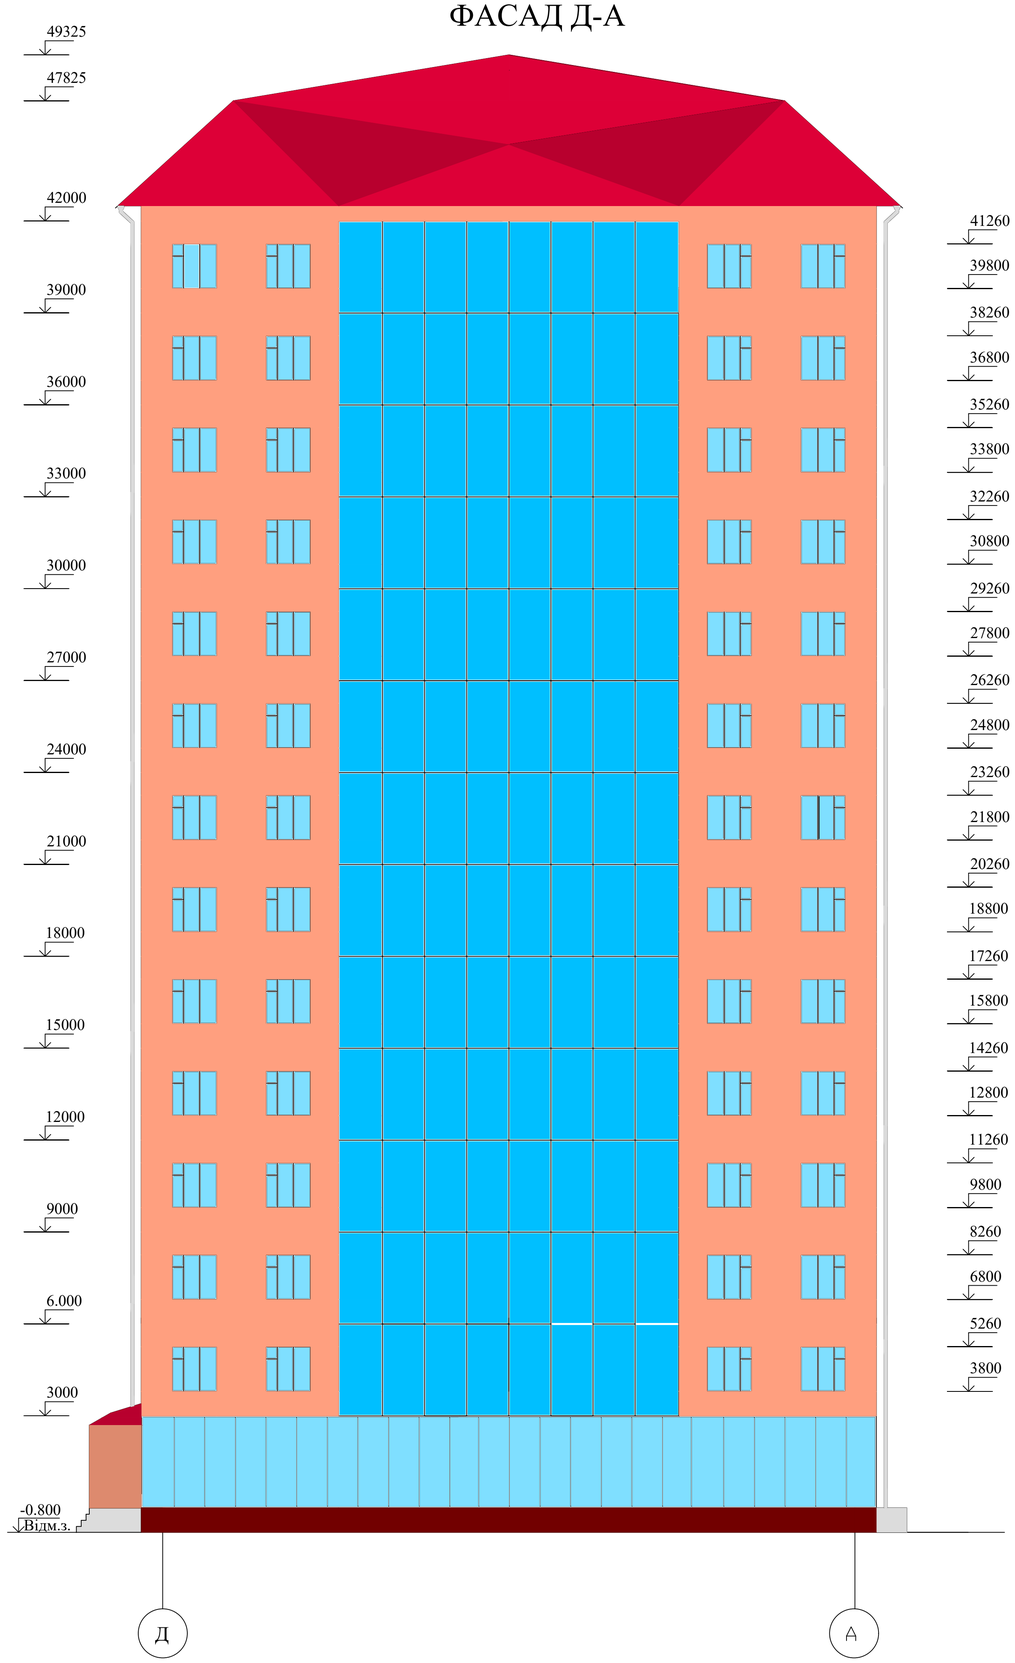

ПЛАН ТИПОВОГО ПОВЕРХУ

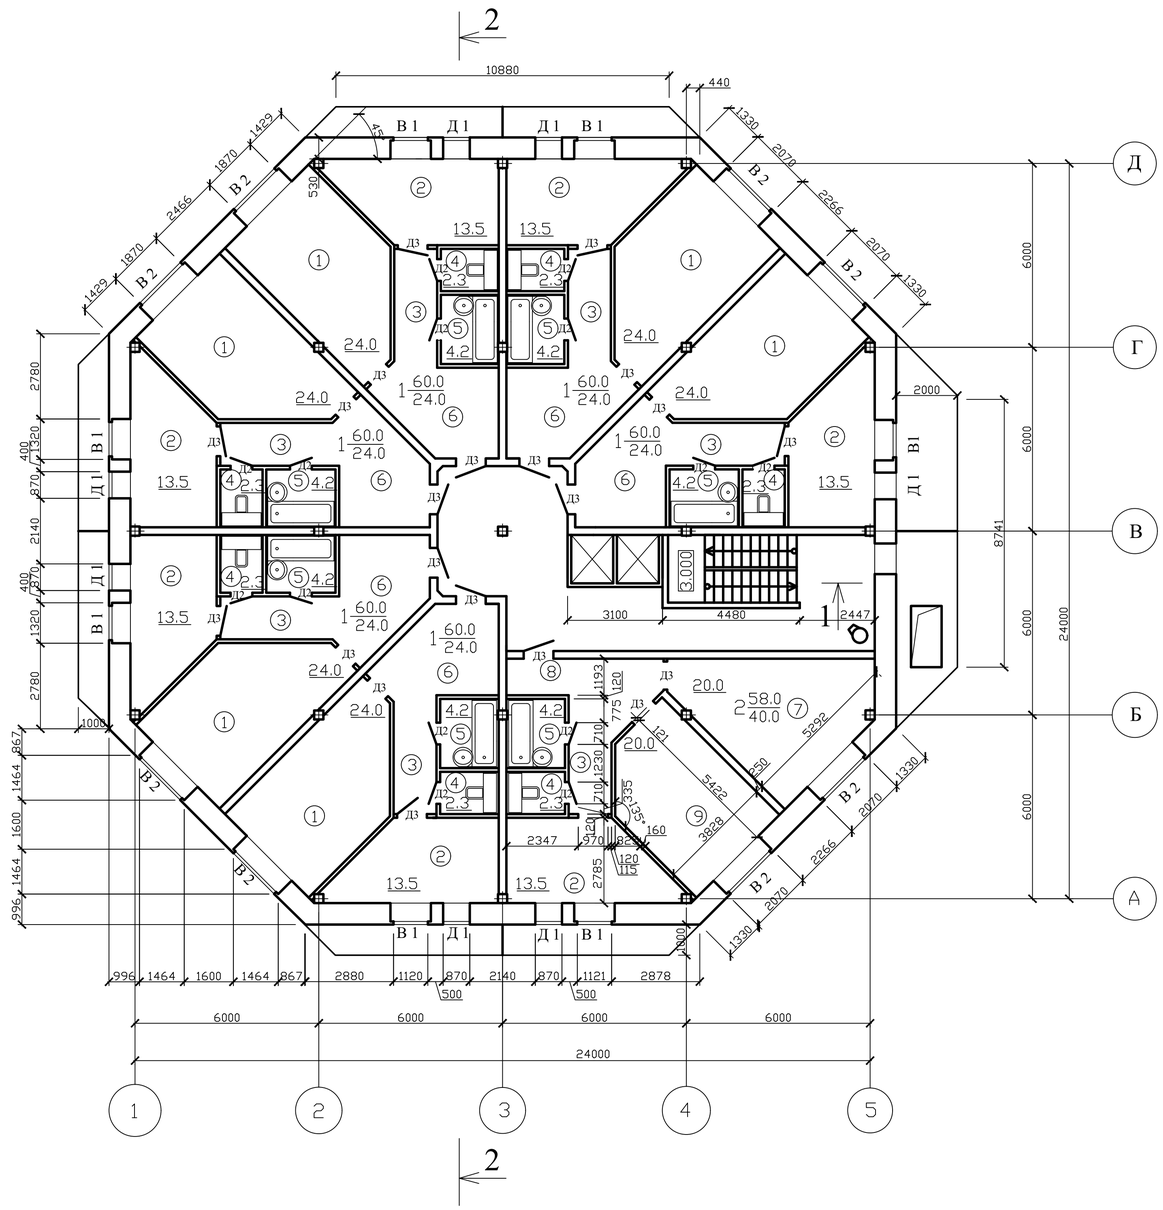

ЕКСПЛІКАЦІЯ ПРИМІЩЕНЬ

Номер за планом	Найменування	Площа, м2
1	ЗАГАЛЬНА КІМНАТА	24
2	КУХНЯ	13.5
3	КОРИДОР	5.6
4	ТУАЛЕТ	2.3
5	ВАННА	4.2
6	ПРИХОЖА	10
7	СПАЛЬНЯ	20
8	ПРИХОЖА	6
9	ЗАГАЛЬНА КІМНАТА	20

ВІДОМІСТЬ ПРОЄМІВ ВІКОН І ДВЕРЕЙ


Марка поз.	Розмір отворів у кладці,мм
В 1	1320 х 1460
В 2	2070 х 1460
Д1	2375 х 870
Д2	2375 х 710

ПРИМІТКА:


Даний лист дивитися спільно з листом 5.

Зм.	Кол.	Лист	N док	Підпис	Дата	ІННІ ім.Потебні ЗНУ 23407 МБГ КРБ			
						Чотирнадцятиповерховий житловий будинок для малосімейних викладачів та студентів у м. Одеса			
						Житловий будинок	Стадія	Лист	Листів
							КР	2	8
Зав.каф.		Банах А.В.				Фасад Д-А, план типового поверху, експлікація приміщень, відомість отворів віконних та дверей	6.1923-МБГ-с2		
Н.Контр.		Гребенюк І.В.							
Керівник		Ільїн С.В.							
Бакалавр		Петров М.Ю.							

ФАСАД 5-1

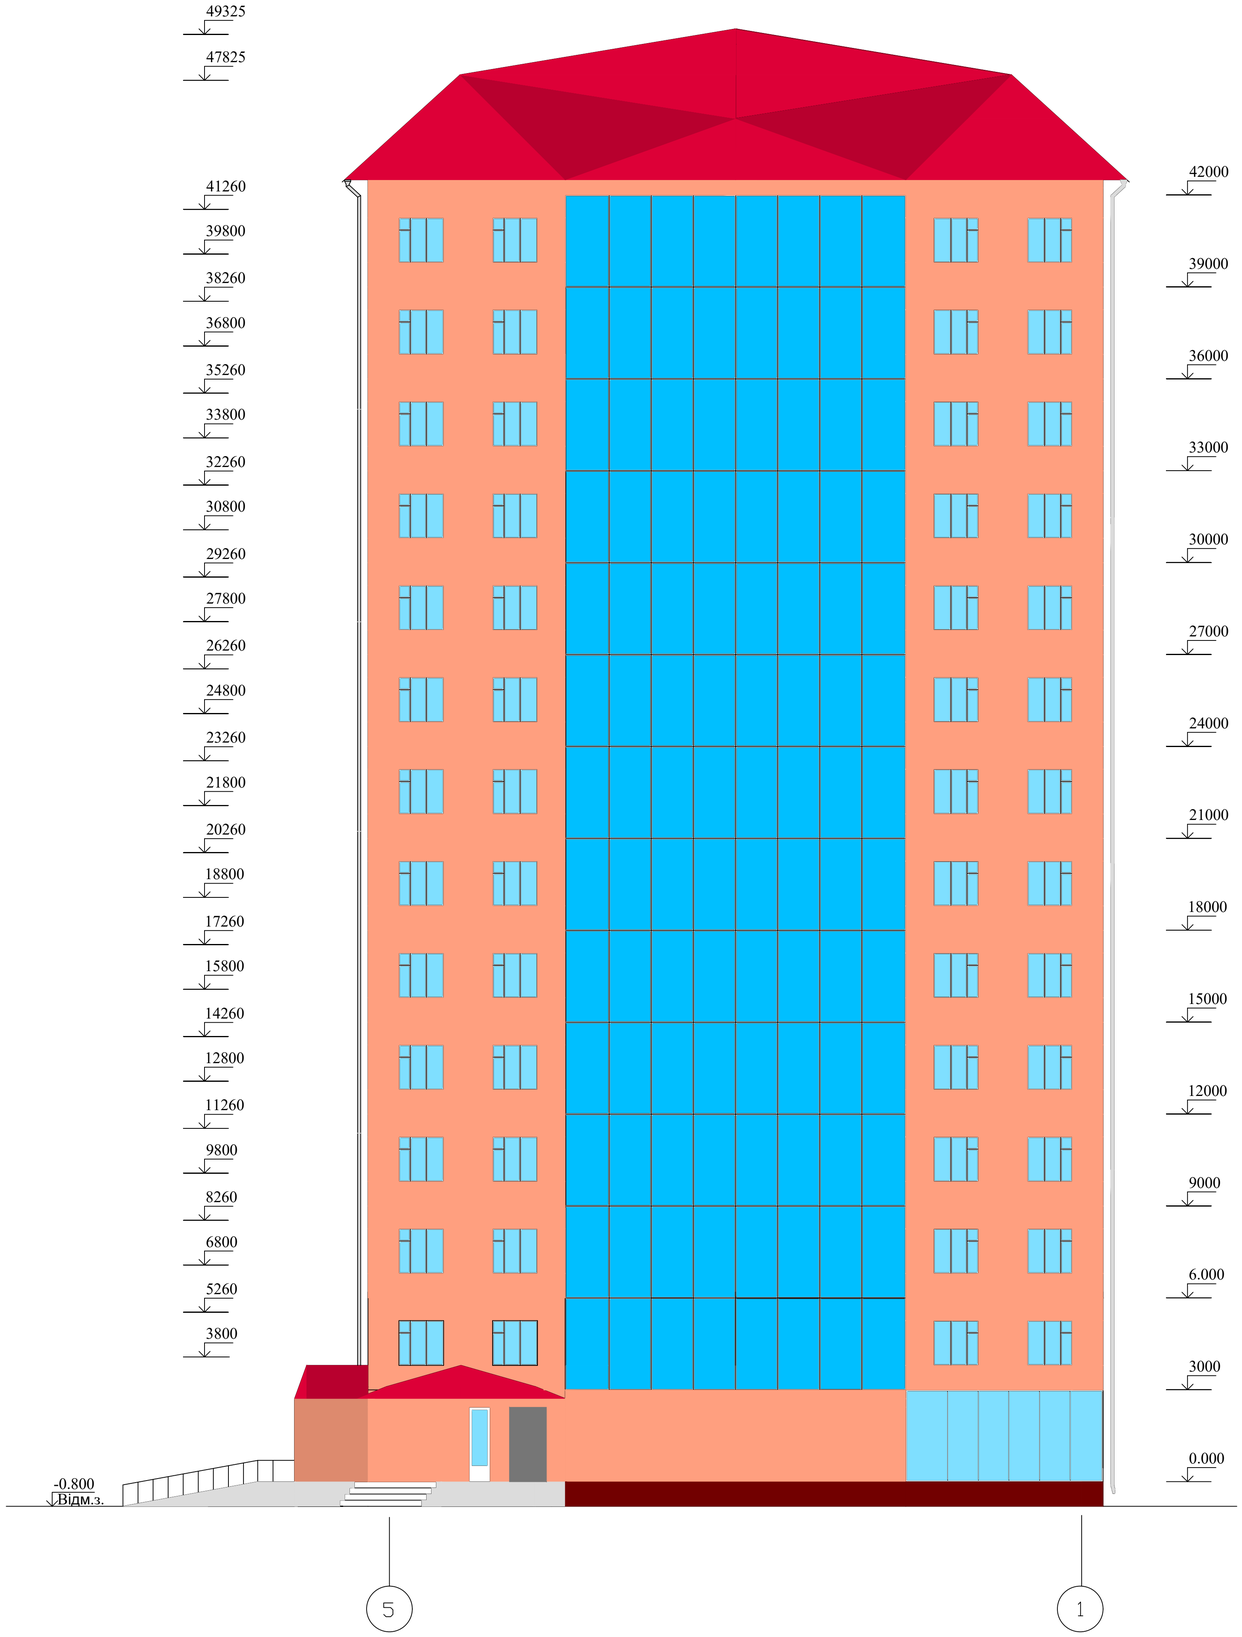

ФРАГМЕНТ 1-КІМН. КВАРТИРИ

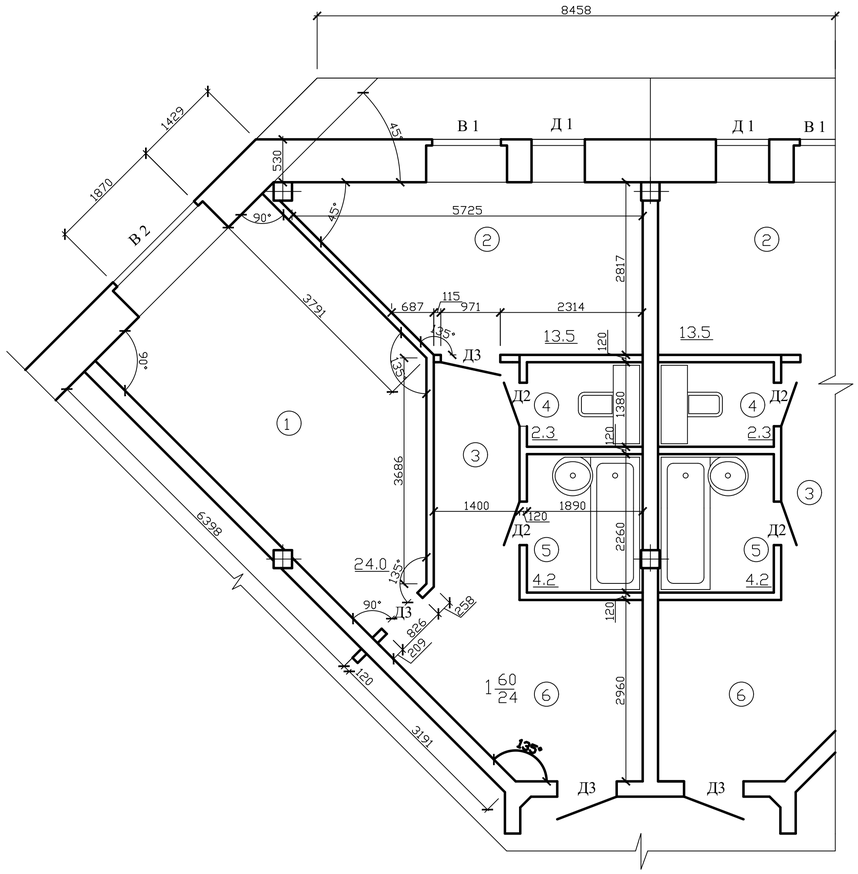


ПОРІВНЯЛЬНА ХАРАКТЕРИСТИКА ПЛОЩІВ КВАРТИР


	Кількість квартир на поверсі	Житлова площа, кв.м	Корисна площа, кв.м	Загальна площа, кв.м
Однокімнатних	6	24	36	60
Двокімнатних	1	40	18	58

							ІННІ ім.Потебні ЗНУ 23407 МБГ КРБ
							Чотирнадцятиповерховий житловий будинок для малосімейних викладачів та студентів у м. Одеса
Зм.	Кол.	Лист	N док	Підпис	Дата	Житловий будинок	Стадія: КР; Лист: 3; Листів: 8
Зав.каф.		Банах А.В.					
Н.Контр.		Гребенюк І.В.				Фасад 5-1, Фрагмент 1-кімн. квартири	6.1923-МБГ-с2
Керівник		Ільїн С.В.					
Бакалавр		Петров М.Ю.					

ФАСАД 1-5

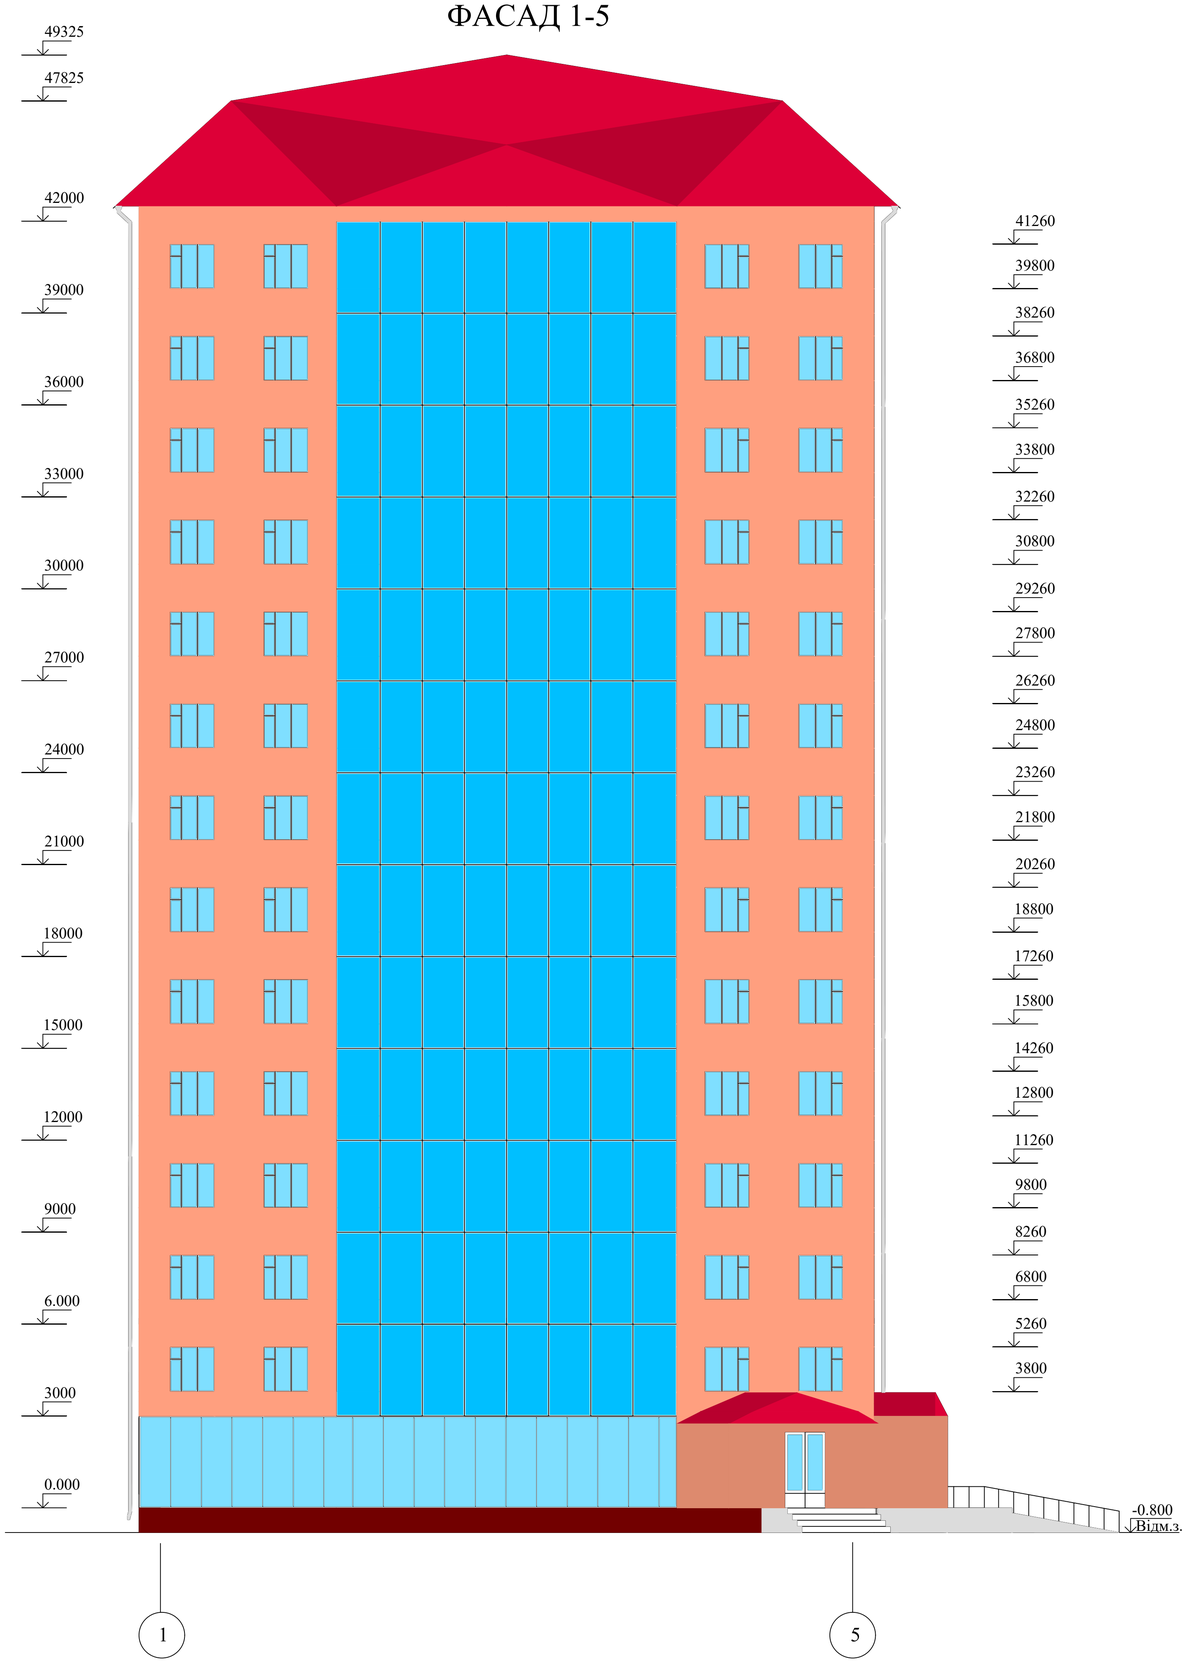

ПЛАН ПОКРІВЛІ

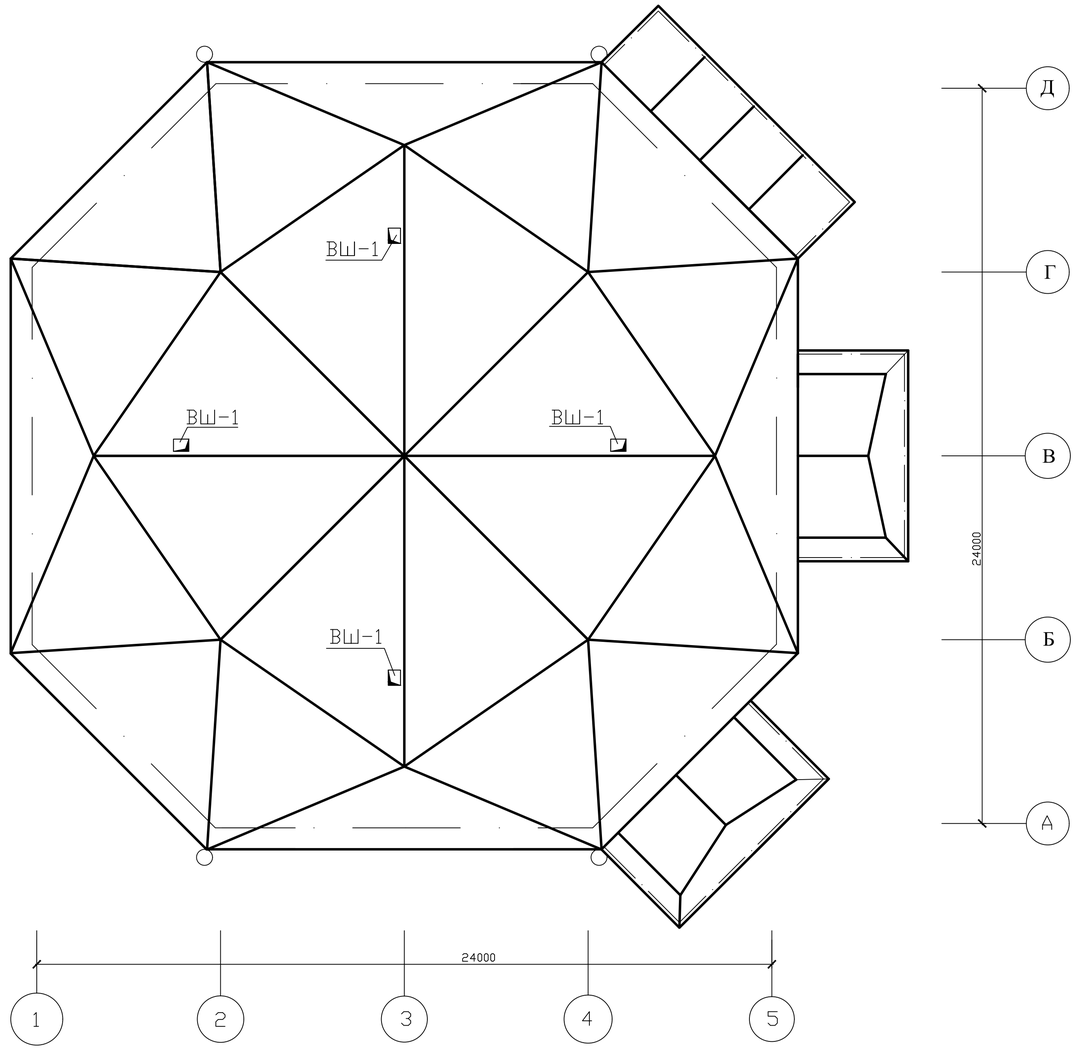


ПРИМІТКА:


1. Всі елементи виконані до пиломатеріалу, сосна 2-го сорту.
2. Усі дерев'яні конструкції оброблені антисептиками та антипіренами відповідно до ДСТУ EN 351-1:2018.
3. Кроквяні ноги мають перетин 22х18см.
4. Вентиляційна шахта 400х500мм.

						ІННІ ім.Потебні ЗНУ 23407 МБГ КРБ	
						Чотирнадцятиповерховий житловий будинок для малосімейних викладачів та студентів у м. Одеса	
Зм.	Кол.	Лист	N док	Підпис	Дата		
						Житловий будинок	Стадія: КР; Лист: 4; Листів: 8
Зав.каф.		Банах А.В.					
Н.Контр.		Гребенюк І.В.					
Керівник		Ільїн С.В.				Фасад 1-5, План покрівлі	6.1923-МБГ-с2
Бакалавр		Петров М.Ю.					

ФАСАД А-Д

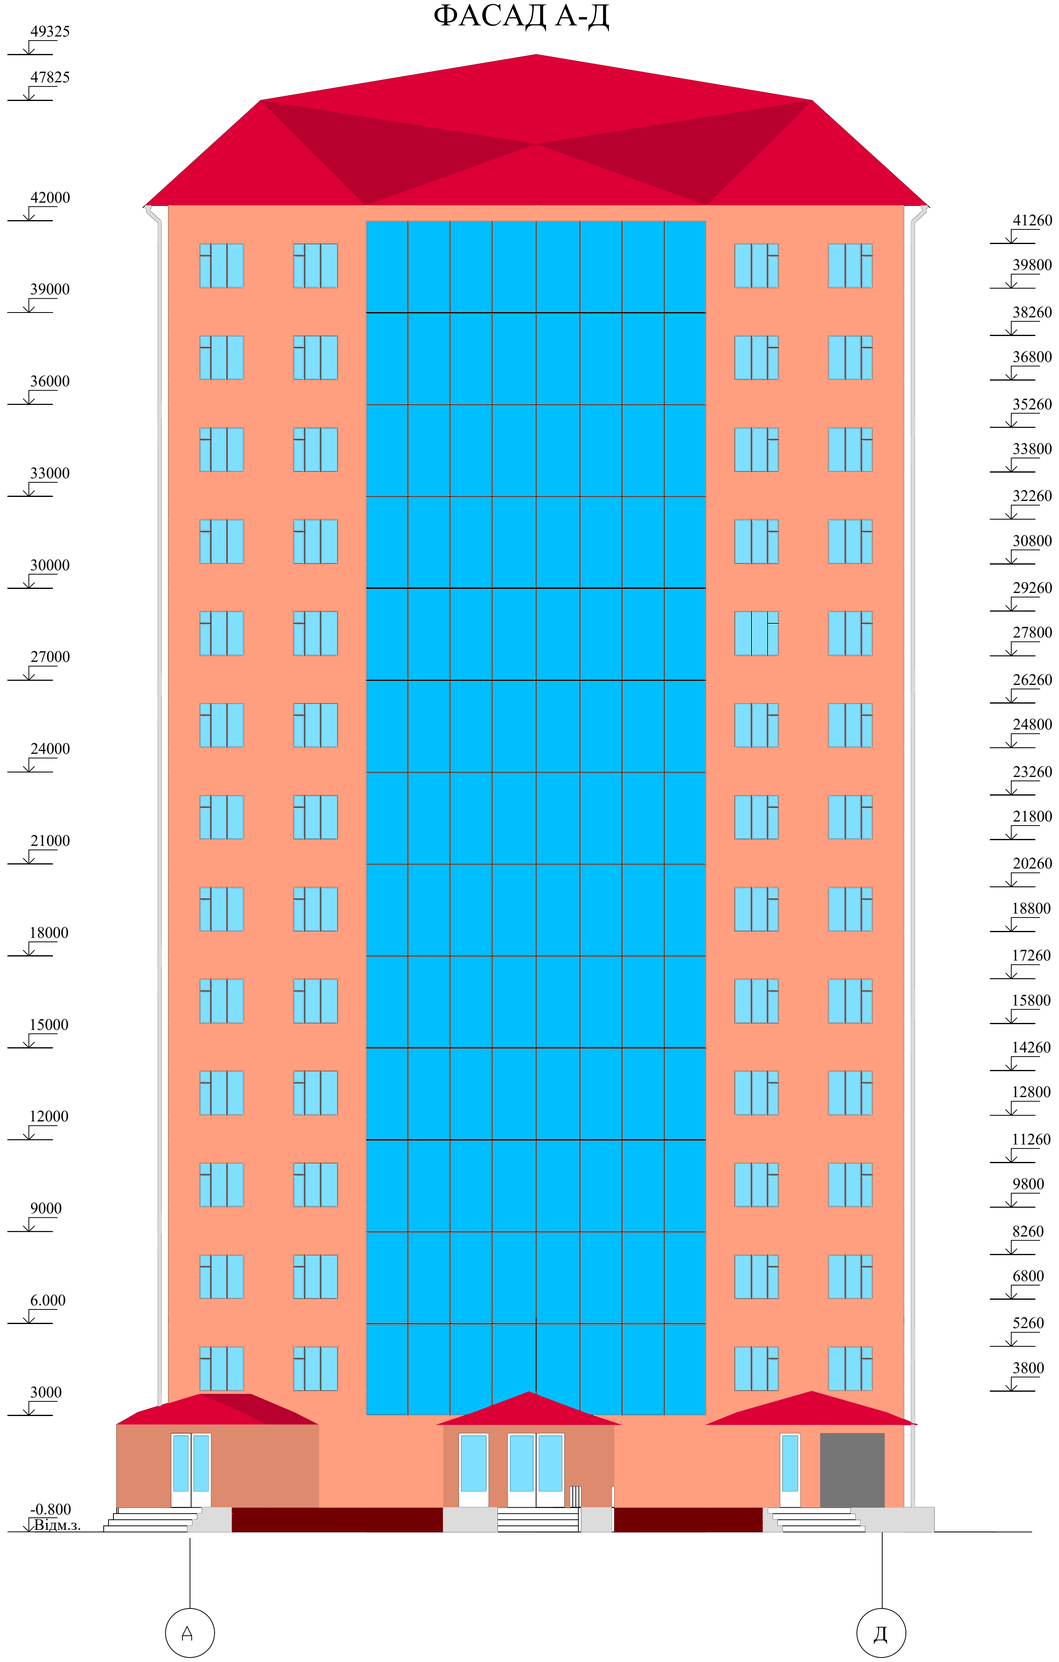

ПЛАН 1-го ПОВЕРХУ

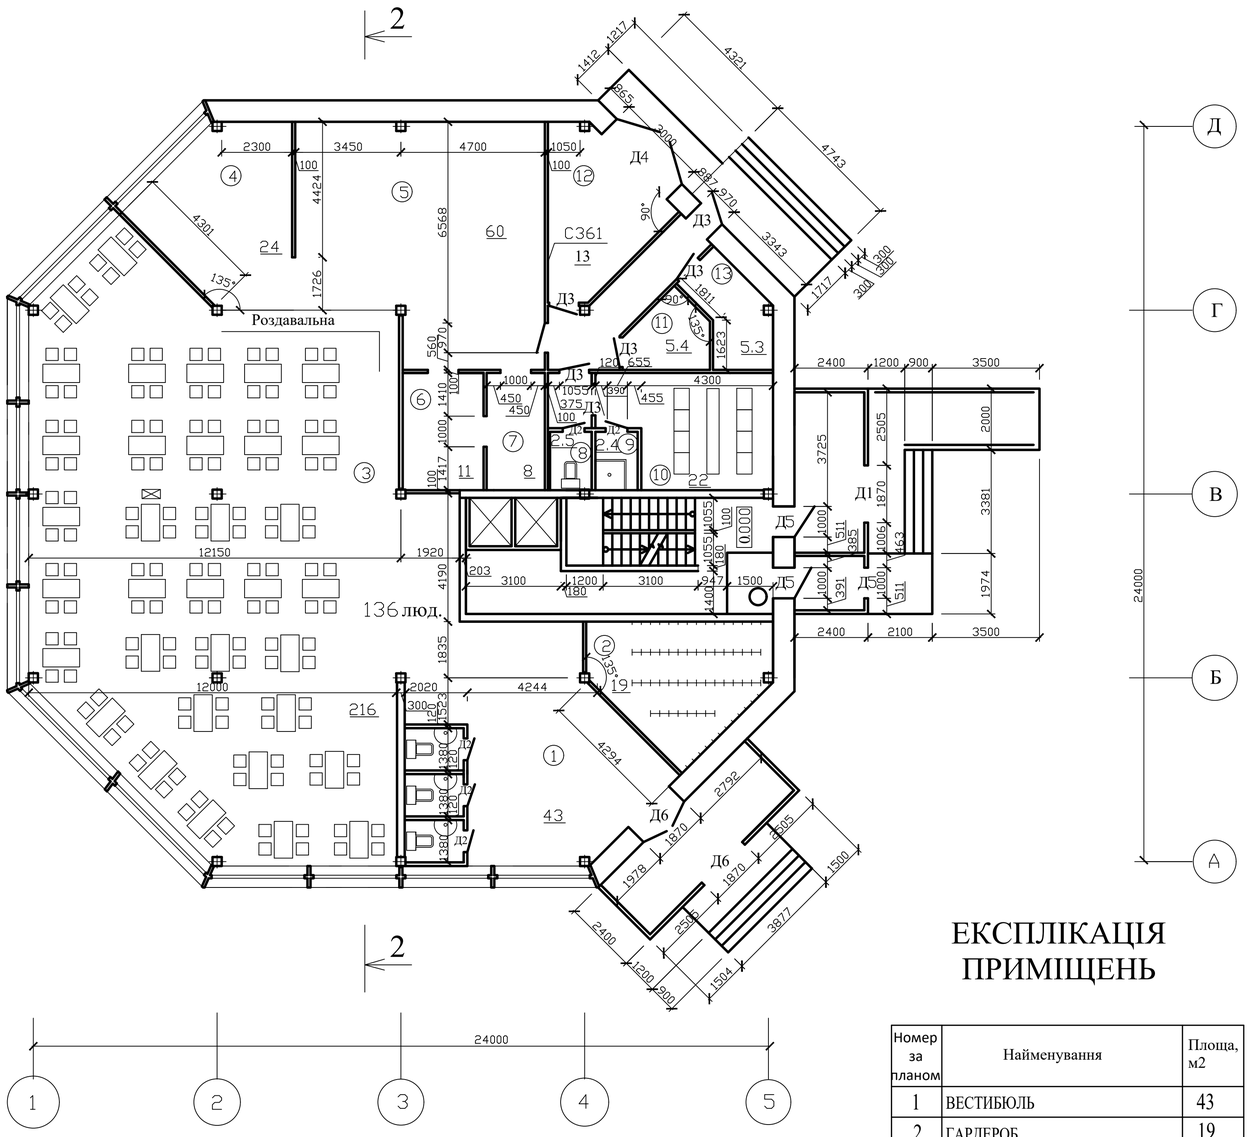

ВІДОМІСТЬ ПРОЄМІВ ВІКОН І ДВЕРЕЙ

Марка поз.	Розмір отворів у кладці,мм
Д3	2071 х 970
Д4	2071 х 3000
Д5	2071 х 1000
Д6	2385 х 1874

ПРИМІТКА:


Даний лист дивитися спільно з листом 2.

ЕКСПЛІКАЦІЯ ПРИМІЩЕНЬ

Номер за планом	Найменування	Площа, м2
1	ВЕСТИБЮЛЬ	43
2	ГАРДЕРОБ	19
3	ЗАЛ ІЗ РОЗДАВАЛЬНЕЮ	216
4	МИЙНА СТОЛОВОГО ПОСУДУ	24
5	ГАРЯЧИЙ ЦЕХ	60
6	ХОЛОДНИЙ ЦЕХ	11
7	МИЙНА СТОЛОВОГО ПОСУДУ	8
8	ТУАЛЕТ	2.5
9	ДУШЕВА	2.4
10	ГАРДЕРОБ ПЕРСОНАЛУ	22
11	ОХОЛАДЖУВАНА КАМЕРА	5.4
12	ЗАВАНТАЖУВАЛЬНА	13
13	КЛАДОВА ІНВЕНТАРЯ	5.3

Зм.	Кол.	Лист	N док	Підпис	Дата	ІННІ ім.Потебні ЗНУ 23407 МБГ КРБ	
						Чотирнадцятиповерховий житловий будинок для малосімейних викладачів та студентів у м. Одеса	
						Житловий будинок	Стадія: КР; Лист: 5; Листів: 8
Зав.каф.		Банах А.В.				Фасад А-Д, план 1-го поверху, експлікація приміщень, відомість отворів вікон та дверей	6.1923-МБГ-с2
Н.Контр.		Гребенюк І.В.					
Керівник		Ільїн С.В.					
Бакалавр		Петров М.Ю.					

ПЛАН ПІДЗЕМНОЇ АВТОСТОЯНКИ

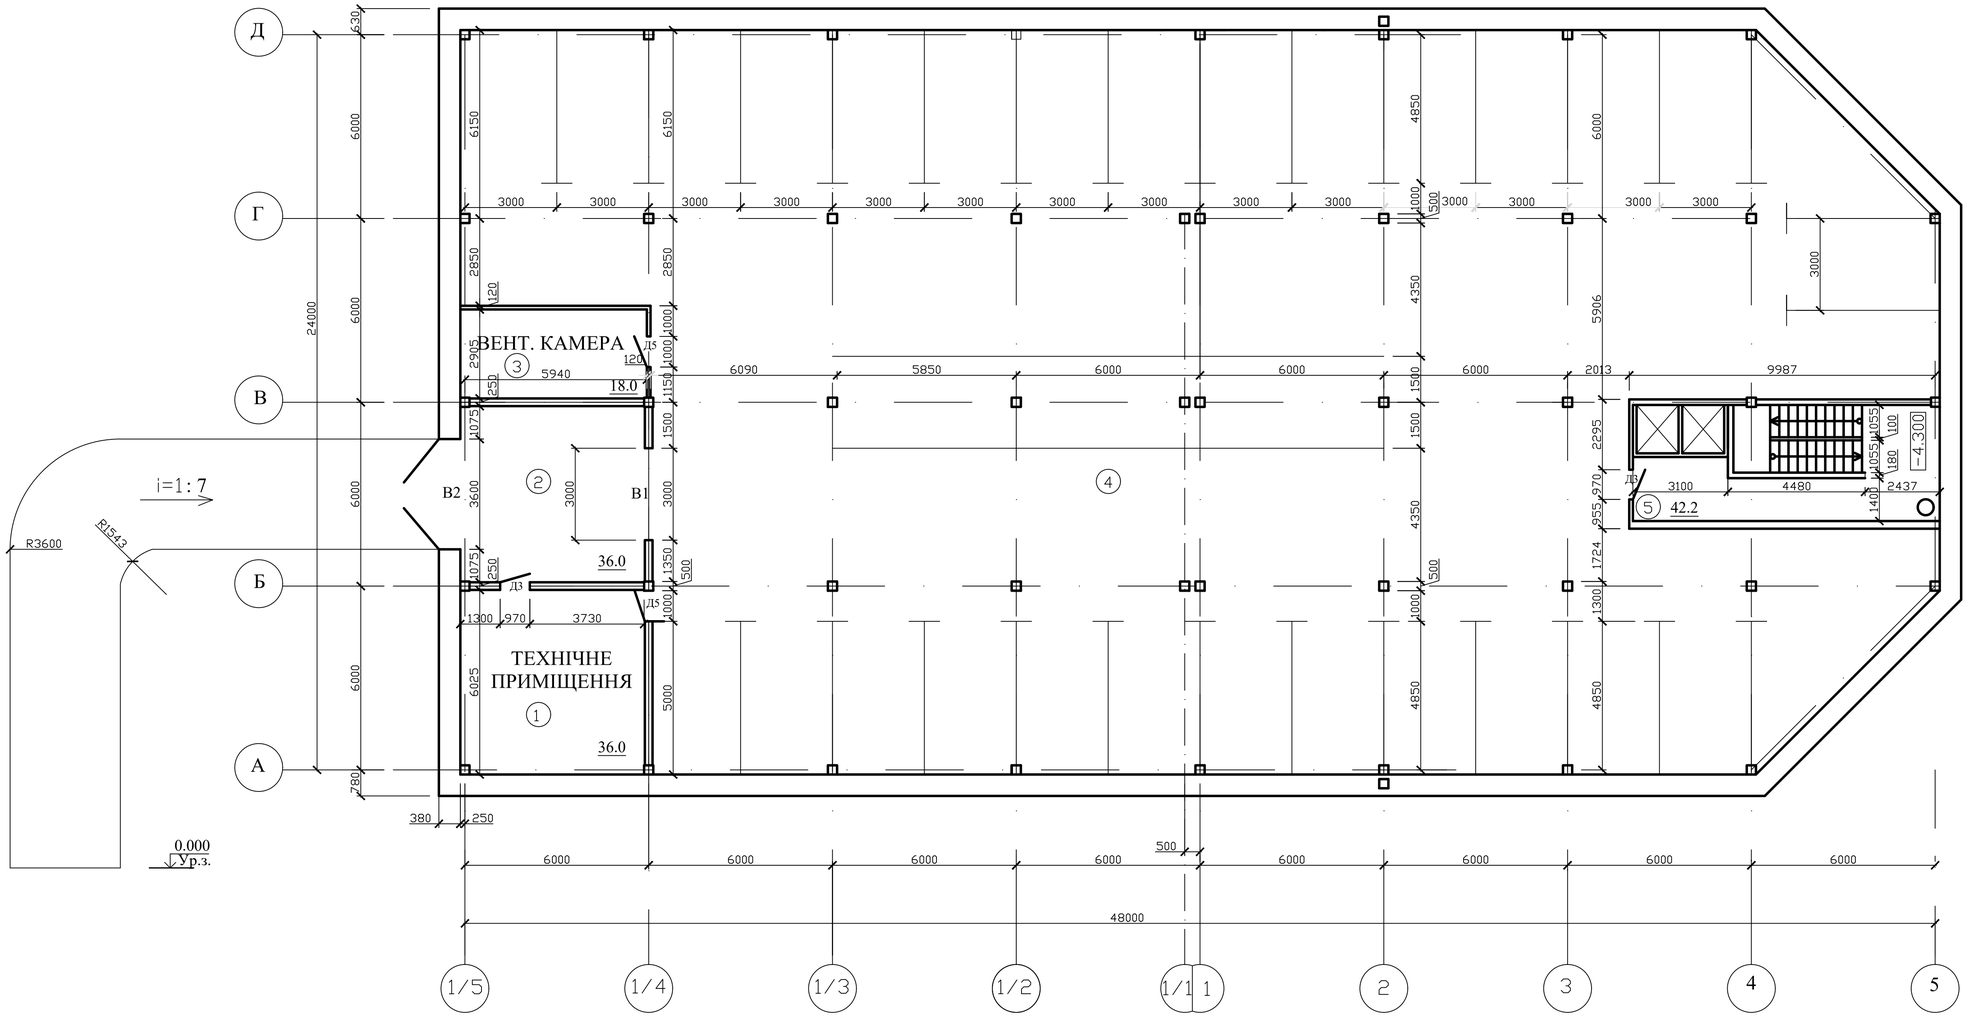

ЕКСПЛІКАЦІЯ ПРИМІЩЕНЬ

Номер за планом	Найменування	Площа, м2
1	ТЕХНІЧНЕ ПРИМІЩЕННЯ	36.0
2	ТАМБУР	36.0
3	ВЕНТ. КАМЕРА	18.0
4	ПРИМІЩЕННЯ АВТОСТОЯНКИ	1019.8
5	СХОДОВО-ЛІФТОВИЙ ХОЛ	42.2

ВІДОМІСТЬ ПРОЄМІВ ВОРОТ І ДВЕРЕЙ


Марка поз.	Розмір отворів у кладці,мм
Д3	2071 х 970
Д5	2071 х 1000
В1	2071 х 3000
В2	2071 х 3600

ПРИМІТКА:


Водопровід: кількість струменів та мінімальна витрата води на один рядок на внутрішню пожежогасіння слід передбачати при обсязі пожежного відсіку 2728.8м - 2 струмені по 2.5л/с. На мережі живлення між пожежними насосами і мережею протипожежного водопроводу слід встановлювати зворотні клапани. Опалення, вентиляція та протидимний захист: в автостоянці розрахункову температуру повітря слід приймати 5°С. Управління системами протидимного захисту повинно здійснюватися автоматично від пожежної сигналізації, встановленої при в'їзді на поверх автостоянки.
У системах витяжної протидимної вентиляції протипожежні клапани повинні мати опір димогазопроникнення не менше 8000кг м на 1 м площі прохідного перерізу.

Зм.	Кол.	Лист	N док	Підпис	Дата	ІННІ ім.Потебні ЗНУ 23407 МБГ КРБ			
						Чотирнадцятиповерховий житловий будинок для малосімейних викладачів та студентів у м. Одеса			
						Житловий будинок	Стадія	Лист	Листів
							КР	6	8
Зав.каф.		Банах А.В.				План підземної автостоянки, експлікація приміщень	6.1923-МБГ-с2		
Н.Контр.		Гребенюк І.В.							
Керівник		Ільїн С.В.							
Бакалавр		Петров М.Ю.							


РОЗРІЗ 1-1

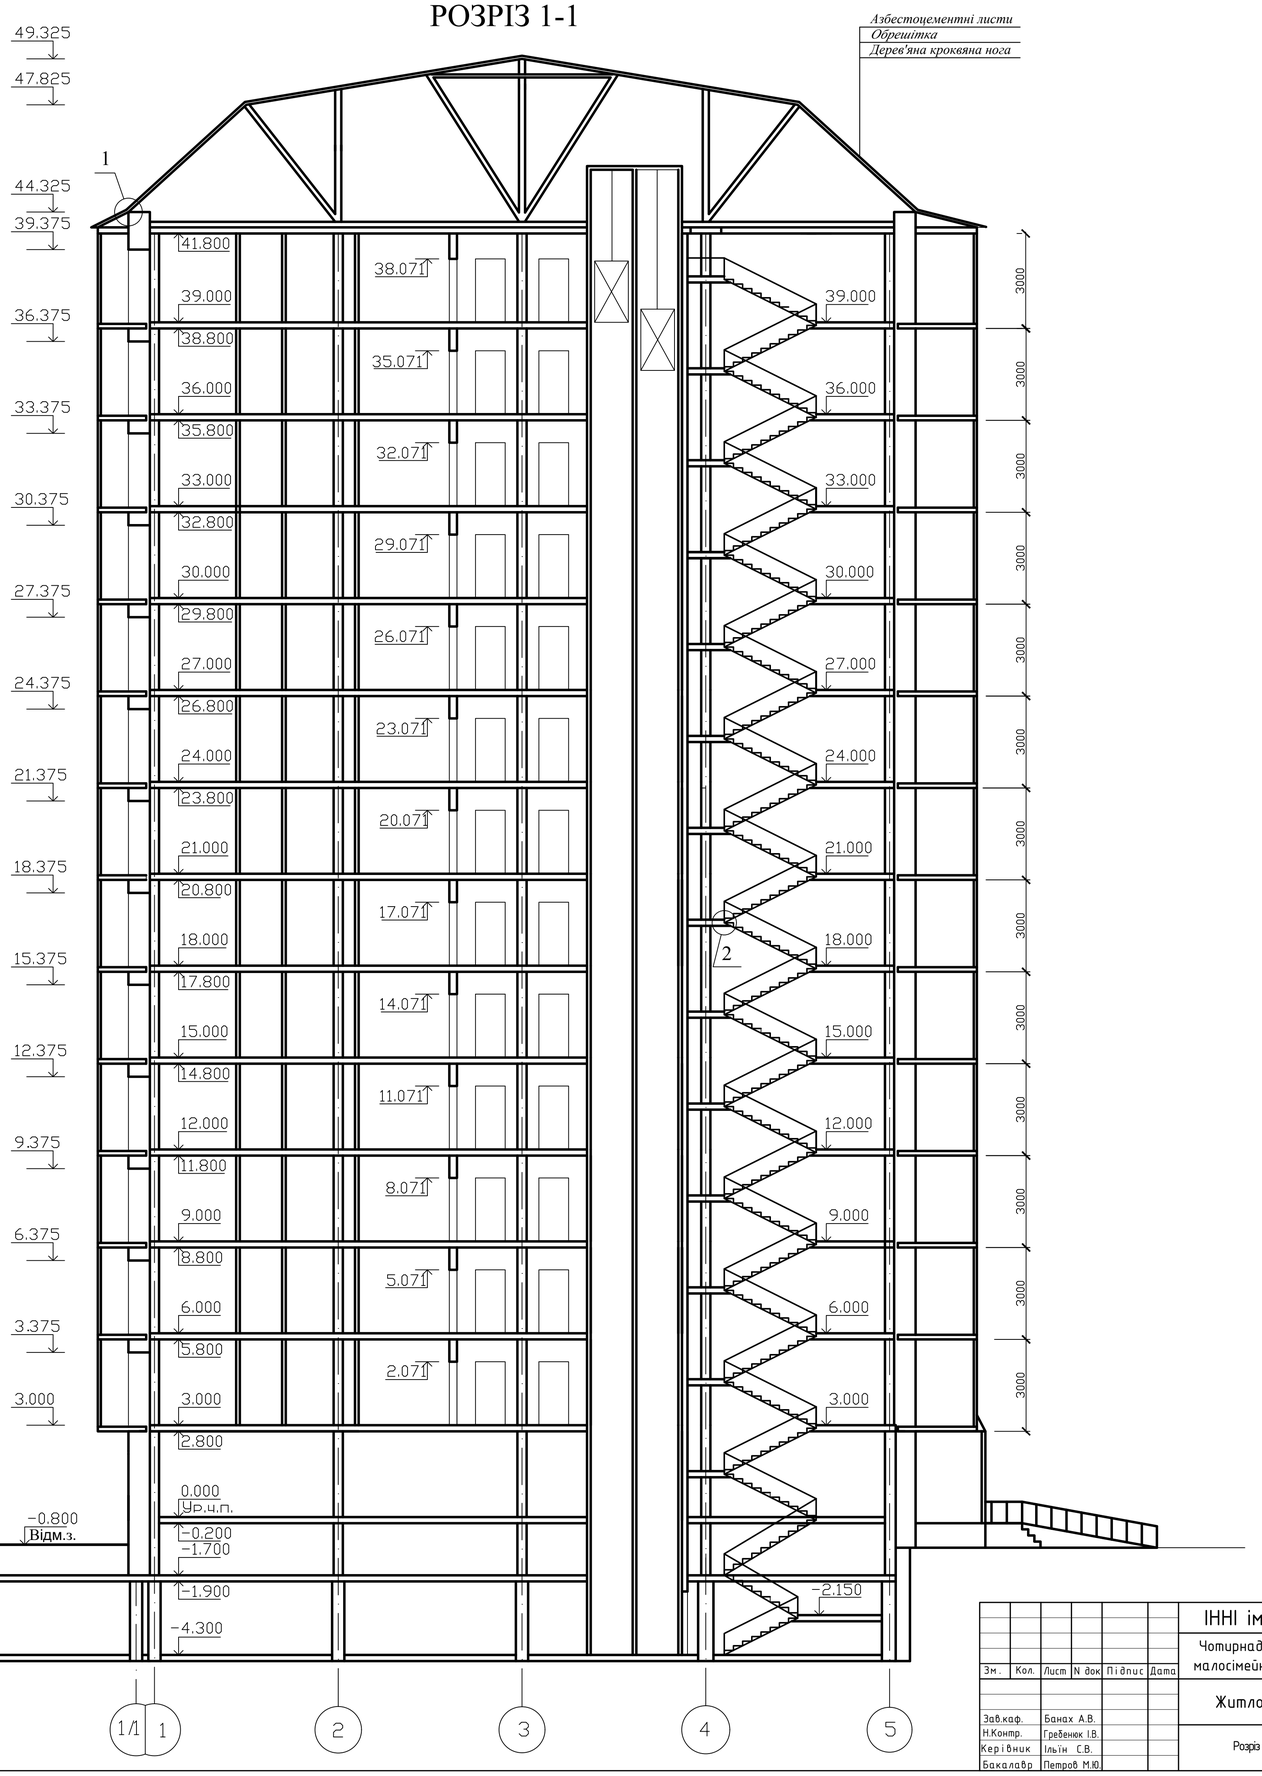

1

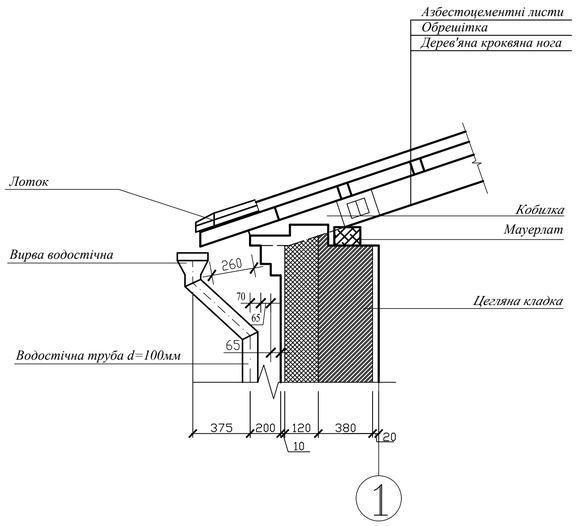


2

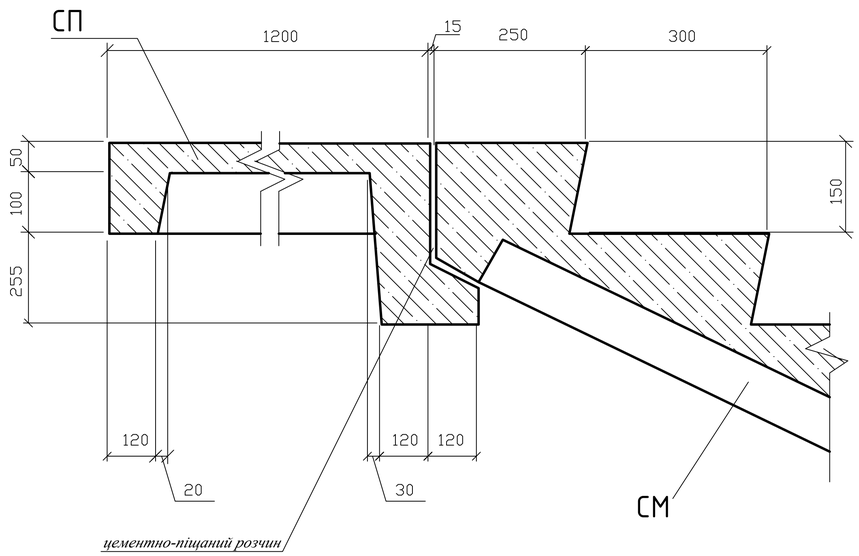

						ІННІ ім.Потебні ЗНУ 23407 МБГ КРБ	
						Чотирнадцятиповерховий житловий будинок для малосімейних викладачів та студентів у м. Одеса	
Зм.	Кол.	Лист	N док	Підпис	Дата		
						Житловий будинок	Стадія: КР; Лист: 7; Листів: 8
Зав.каф.		Банах А.В.					
Н.Контр.		Гребенюк І.В.				Розріз 1-1; вузол 1,2	6.1923-МБГ-с2
Керівник		Ільїн С.В.					
Бакалавр		Петров М.Ю.					

РОЗРІЗ 2-2

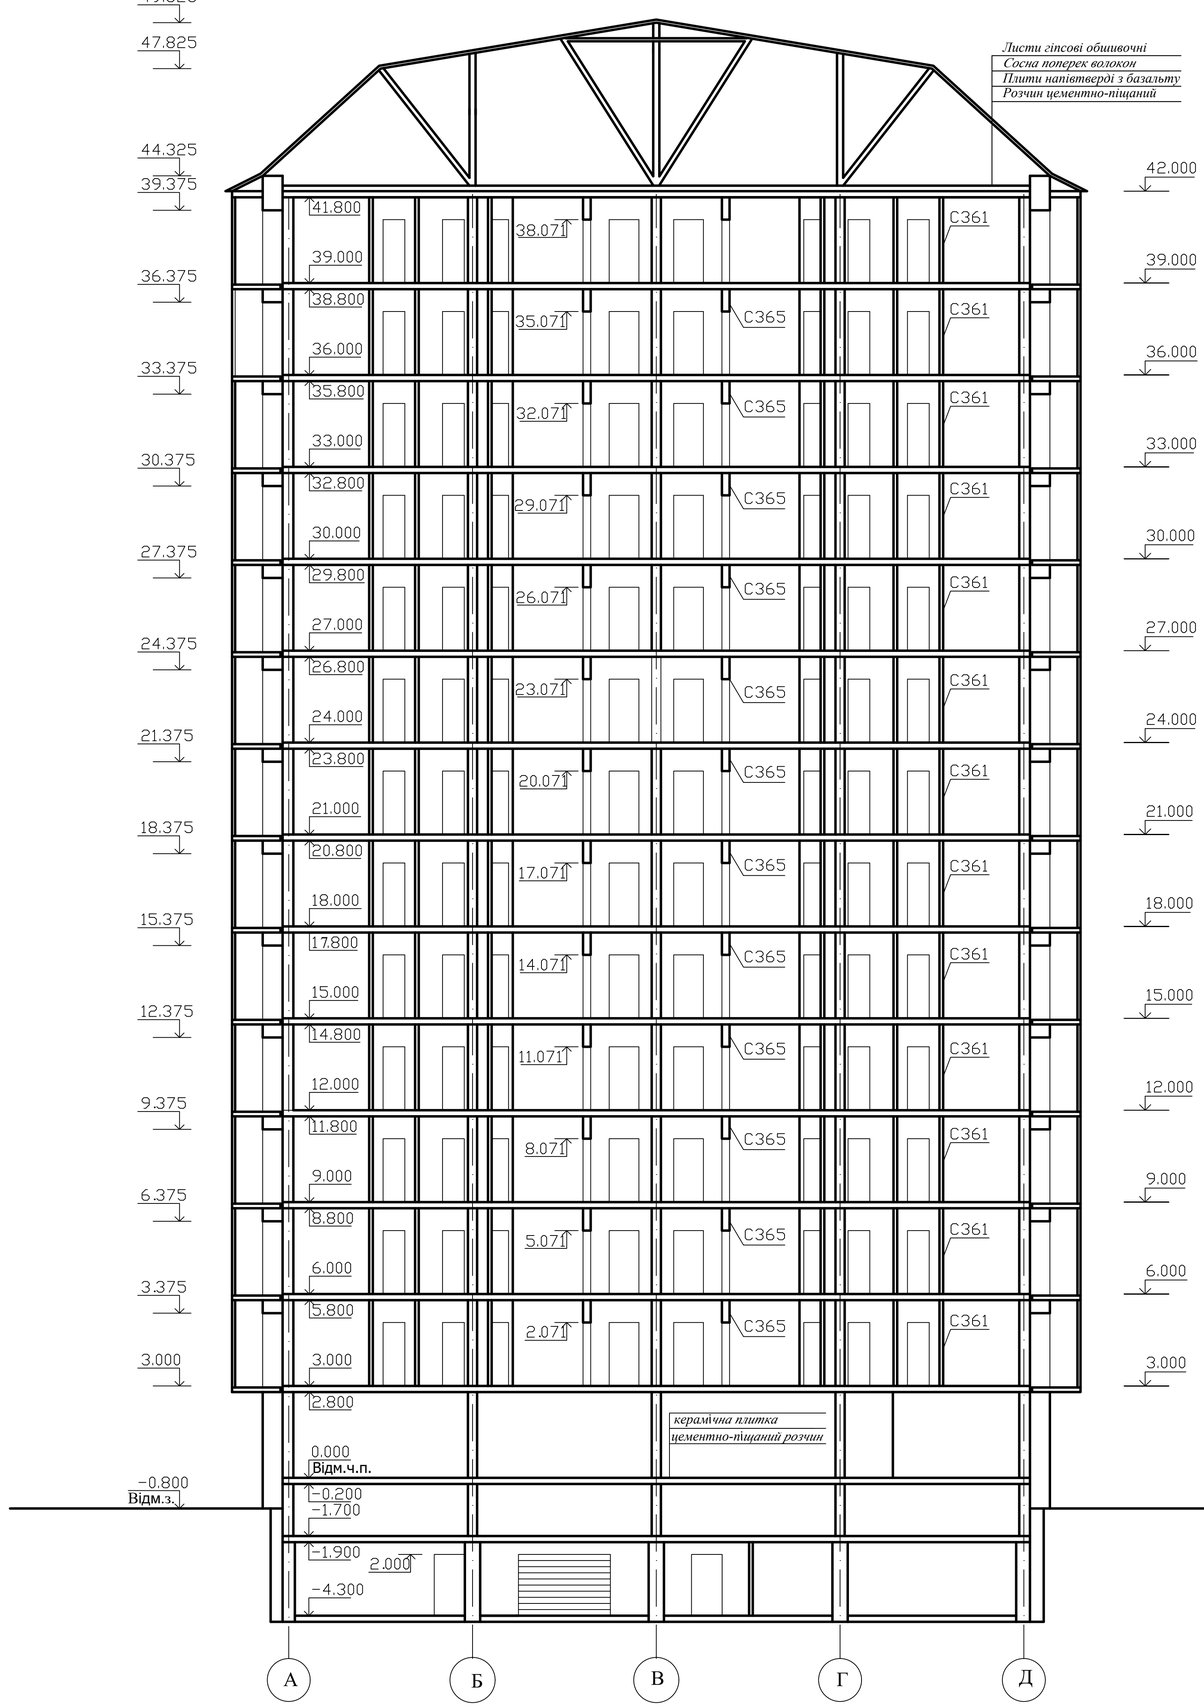

Технічні характеристики перегородок "KNAUF" на металевому каркасі

Ескіз	Мах. висота перегородки, м	Товщина перегородки D, м	Товщина одного шару обшивки d,м	Крок стоєчних профілей a,м	Тип елементів каркасу			Індекс ізоляції повітряного шуму $l_в$, дб	Хар-ки тепло-звукоізоляції шару	
					Тип напрямного профілю	Тип стійкового профілю	Висота полиці профілю мм		Плотность, кг/м	Толщина, мм
С 365	6.5	250	2×10	600	ПН 100/40	ПС 100/50	100	54	40	100
С 363	7.0	180	3×12.5	600	ПН 100/40	ПС 100/50	100	54	70	50
С 361	6.5	120	10	400	ПН 100/40	ПС 100/50	100	46	40	50
С 361	4.5	100	12.5	600	ПН 75/40	ПС 75/50	75	46	40	50

ПРИМІТКА:

1. Кріплення напрямних металевих профілів каркасів до підлоги, а також стійок, що примикають до колон, слід передбачати за допомогою дюбелів, розташованих із кроком не більше 1000 мм, але не менше 3 кріплень на один профіль.
2. Для підвищення звукоізолюючої здатності перегородок слід передбачати застосування ущільнювальної стрічки між напрямним профілем каркасу та перекриттям.
3. Перегородки, що застосовуються в сан.вузлах і ванних кімнатах, кухнях вентильовані.

Зм.	Кол.	Лист	N док	Підпис	Дата	ІННІ ім.Потебні ЗНУ 23407 МБГ КРБ			
						Чотирнадцятиповерховий житловий будинок для малосімейних викладачів та студентів у м. Одеса			
Зав.каф.		Банах А.В.				Житловий будинок	Стадія	Лист	Листів
Н.Контр.		Гребенюк І.В.					КР	8	8
Керівник		Ільїн С.В.				Розріз 2-2, технічна характеристика перегородок на металевому каркасі	6.1923-МБГ-с2		
Бакалавр		Петров М.Ю.							