

БЛОК-СХЕМИ ОЧИЩЕННЯ СТІЧНОЇ ВОДИ

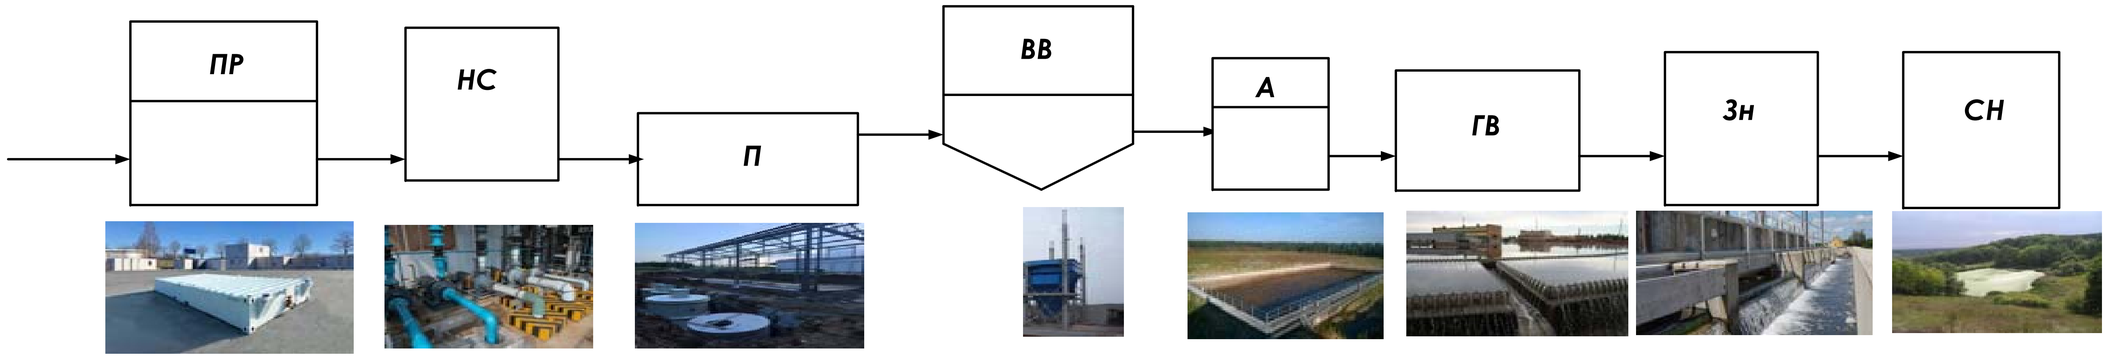

А) вихідний варіант

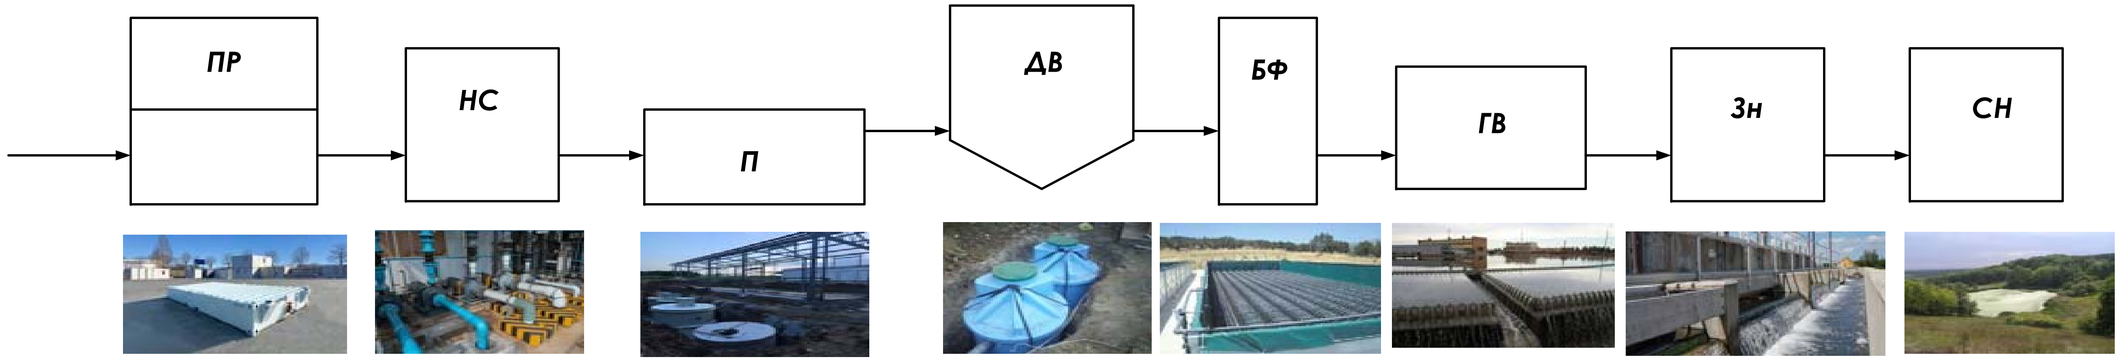

Б) варіант після реконструкції

ЕКСПЛІКАЦІЯ СПОРУД


Поз	Найменування	Кіл.	Прим.
ПР	Приймальний резервуар	1	
НС	Насосна станція	1	
П	Пісковловлювач	2	
ВВ	Вертикальний відстійник	2	
ДВ	Двоярусний відстійник	2	
БФ	Будівля біофільтрів	2	
А	Аеротенк	2	
ГВ	Горизонтальний відстійник	2	
Зн	Споруди для знезараження води	1	
СН	Ставок-накопичувач	1	

Вим.	Лист	№ документа	Підпис	Дата	ІННІ ЗНУ. Б.22885.001
Розробив		Зінченко			Технологічні рішення з підвищення рівня екологічної безпеки в міському водовідведенні
Консульт.		Савін			
Керівник		Савін			
Т. Контр.		Савін			
Н. Контр.		Гребенюк			Блок схеми очисних будівель
Затверд.		Банах			

Літ.	Маса	Масштаб
Б		Б/м
Лист 1		Листів 7

ІННІ ім. Ю.М.Потебні ЗНУ гр. 6.1922-мім-с


Ситуаційний план

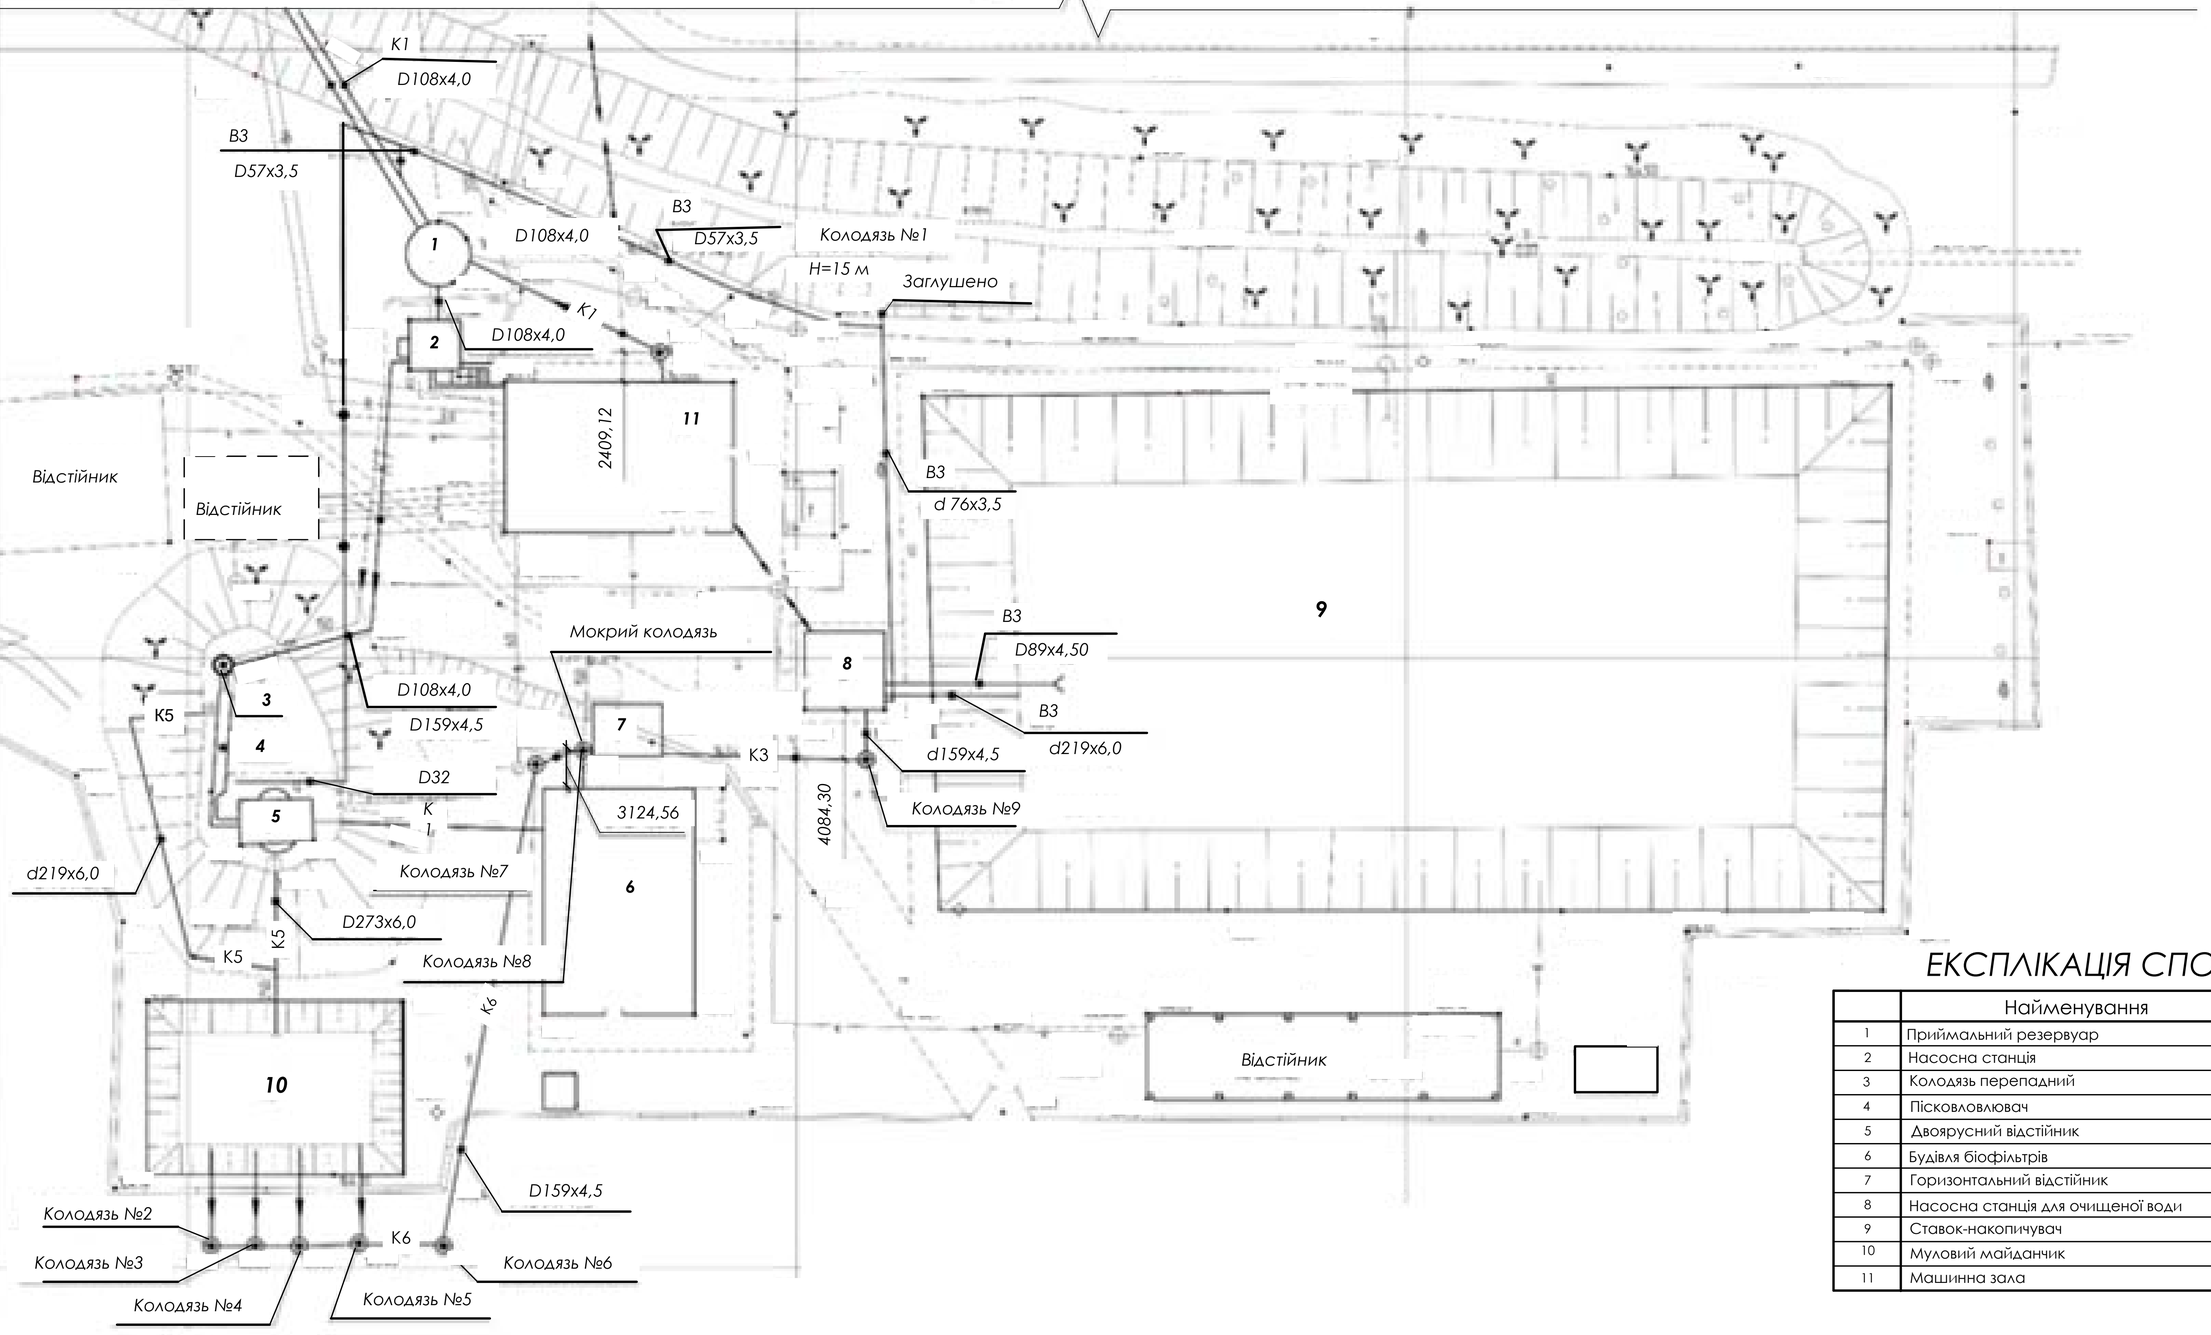

ЕКСПЛІКАЦІЯ СПОРУД

	Найменування	Кіл.	Прим.
1	Приймальний резервуар	1	
2	Насосна станція	1	
3	Колодязь перепадний	1	
4	Пісковловлювач	2	
5	Двоярусний відстійник	1	
6	Будівля біофільтрів	2	
7	Горизонтальний відстійник	1	
8	Насосна станція для очищеної води	1	
9	Ставок-накопичувач	1	
10	Муловий майданчик	1	
11	Машинна зала	1	

					ІННІ ЗНУ. Б.22885.002	
Вим.	Лист	№ документа	Підпис	Дата	Технологічні рішення з підвищення рівня екологічної безпеки в міському водовідведенні	Літ: Б; Маса: ; Масштаб: 1:10000
Розробив		Зінченко				Лист 2 Листів 7
Консульт.		Савін				
Керівник		Савін				
Т. Контр.		Савін			Ситуаційний план	ІННІ ім. Ю.М.Потебні ЗНУ гр. 6.1922-мім-с
Н. Контр.		Гребенюк				
Затверд.		Банах				

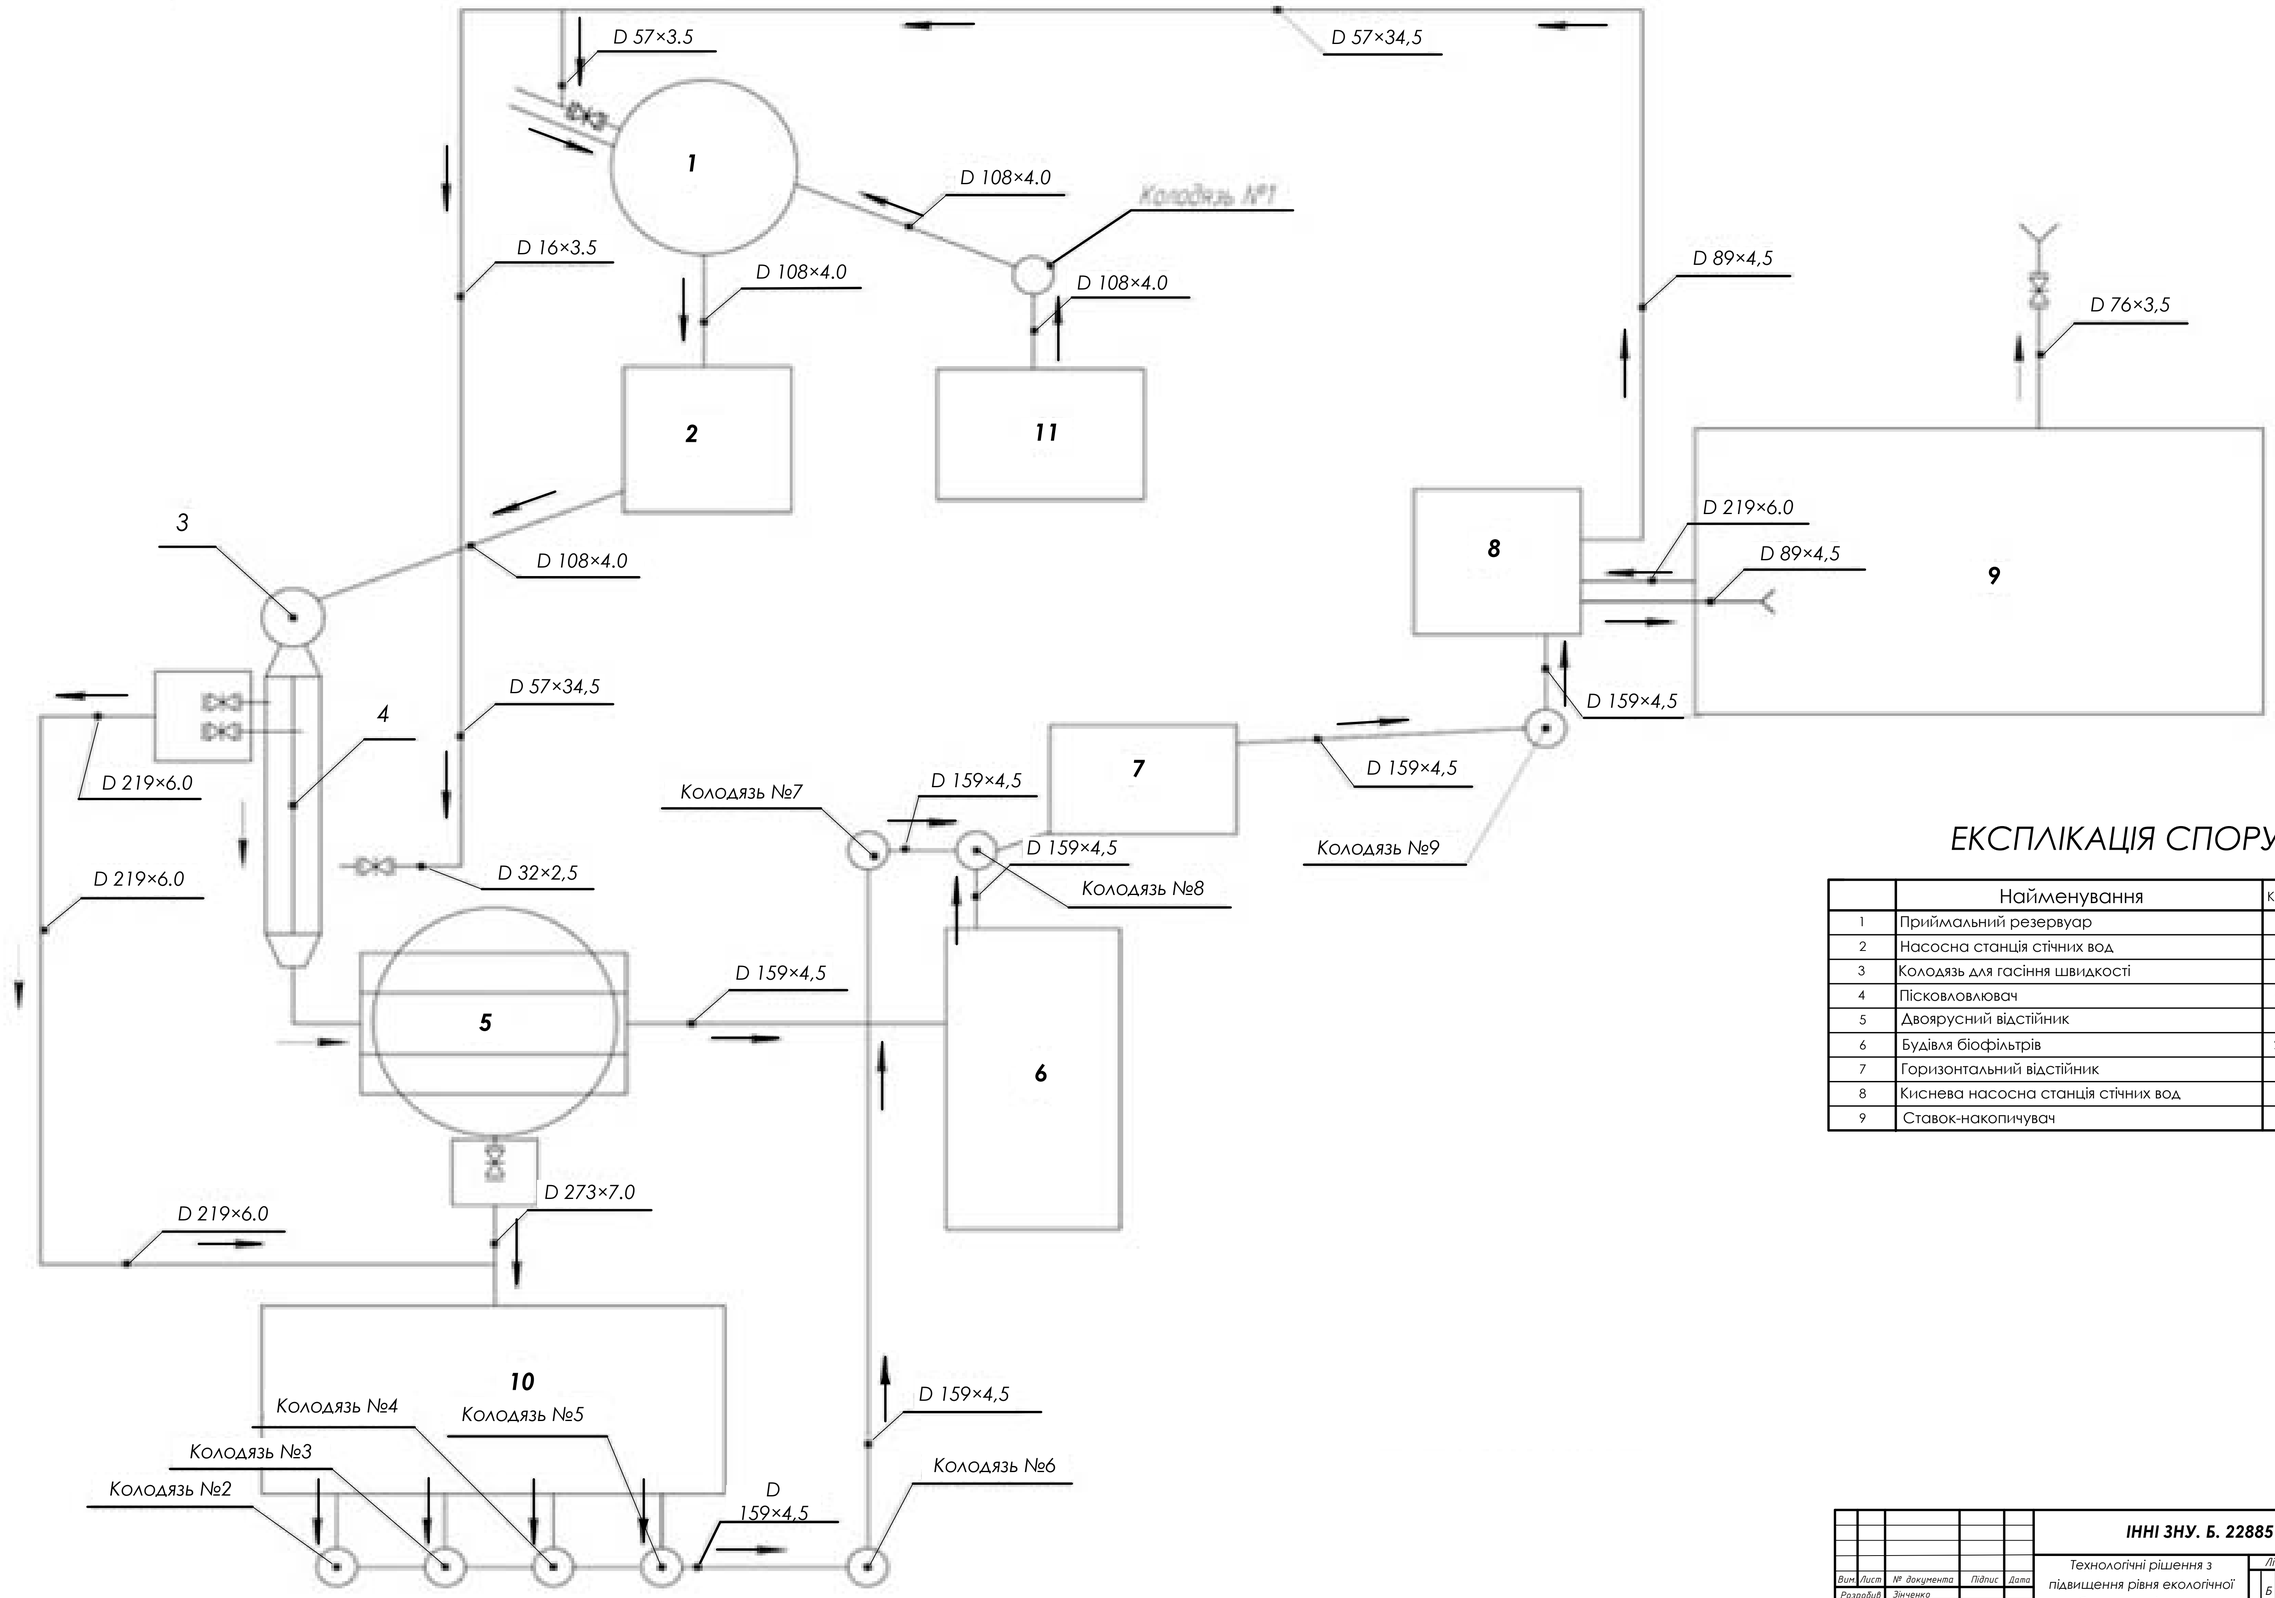


ЕКСПЛІКАЦІЯ СПОРУД


	Найменування	Кіл.	Прим.
1	Приймальний резервуар	1	4,5×4,5×4,0 м
2	Насосна станція стічних вод	1	
3	Колодязь для гасіння швидкості	1	
4	Пісковловлювач	2	8,0×0,5×0,5 м
5	Двоярусний відстійник	1	Нвідст=2,5 м
6	Будівля біофільтрів	2	2,7×14×11 м
7	Горизонтальний відстійник	1	F=417 м²
8	Киснева насосна станція стічних вод	1	
9	Ставок-накопичувач	1	

					ІННІ ЗНУ. Б. 22885 .003	
Вим.	Лист	№ документа	Підпис	Дата	Технологічні рішення з підвищення рівня екологічної безпеки в міському водовідведенні	Літ: Б; Маса: ; Масштаб: Б/м
Розробив		Зінченко				Лист 3 / Листів 7
Консульт.		Савін				
Керівник		Савін				
Т. Контр.		Савін			Технологічна схема	ІННІ ім. Ю.М.Потебні ЗНУ 6.1922-мім-с
Н. Контр.		Гребенюк				
Затверд.		Банах				

ПЛАН ПРИЙМАЛЬНОГО РЕЗЕРВУАРА 1:20

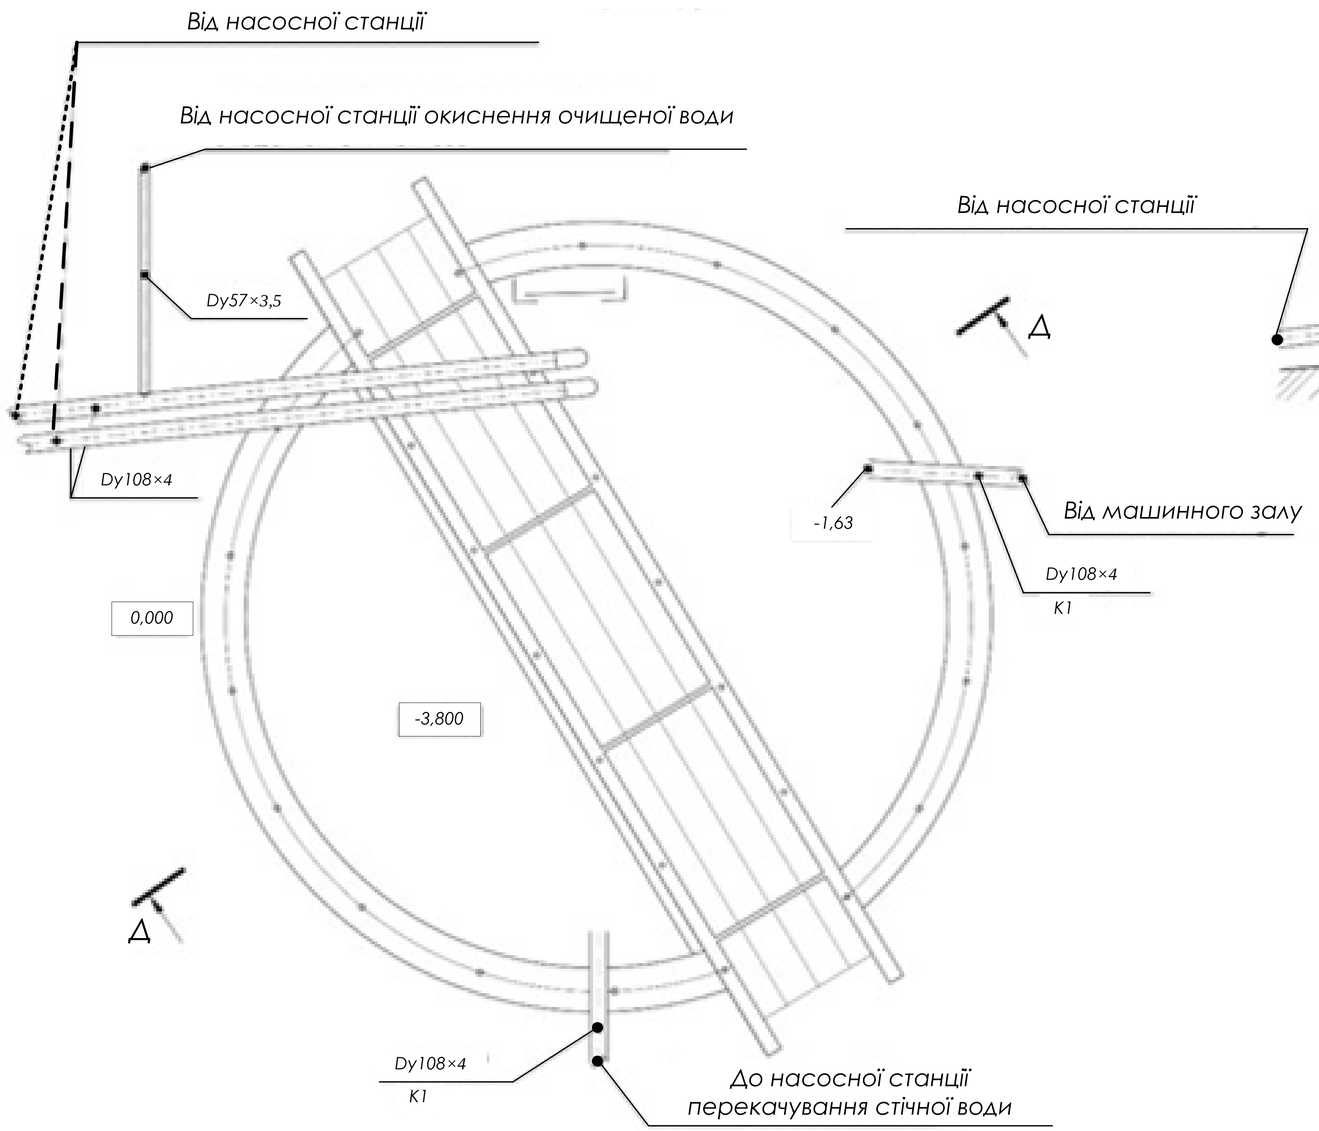

Д-Д 1:20

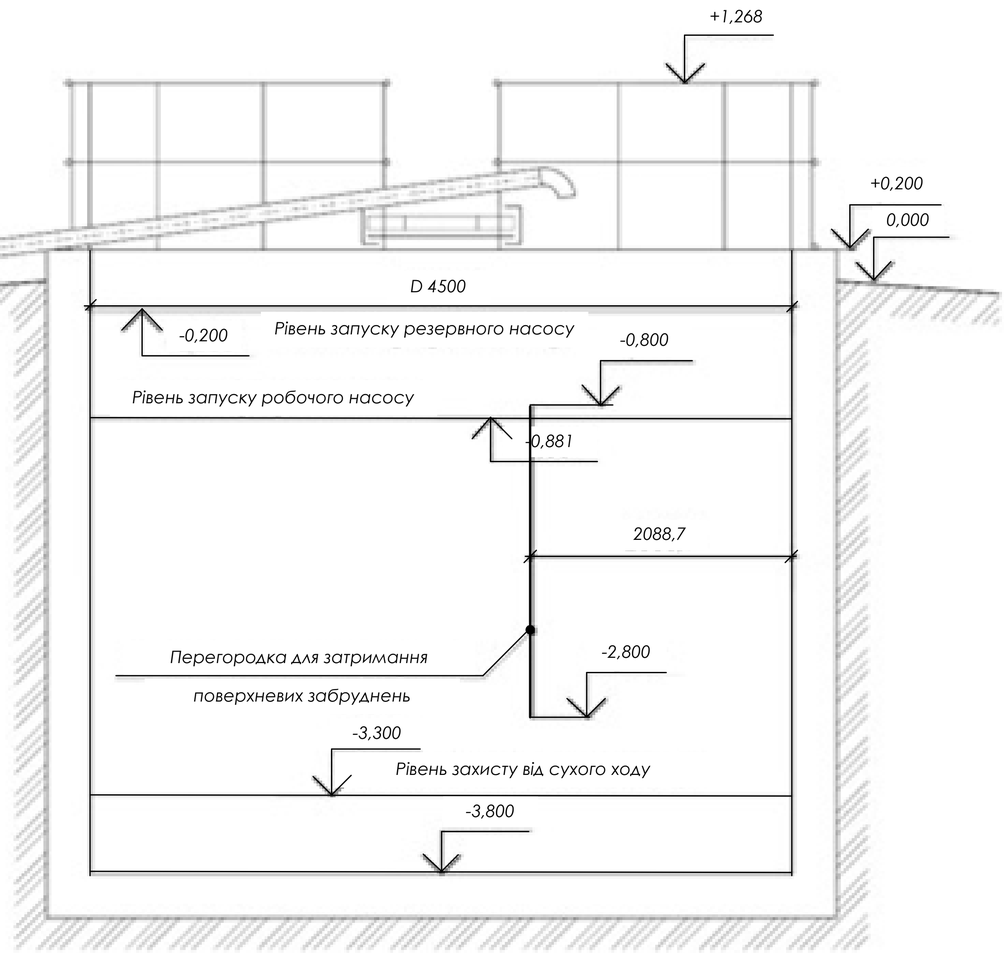

Вим.	Лист	№ документа	Підпис	Дата
Розробив		Зінченко		
Консульт.		Савін		
Керівник		Савін		
Т. Контр.		Савін		
Н. Контр.		Гребенюк		
Затверд.		Банах		

ІННІ ЗНУ. Б.22885.004

Технологічні рішення з підвищення рівня екологічної безпеки в міському водовідведенні


Літ	Маса	Масштаб
Б		1:20

Лист 4 Листів 7 ІННІ


Приймальний резервуар

ім. Ю.М.Потебні ЗНУ
б.1922-мім-с

ПІСКОВЛОВЛЮВАЧ 1:20

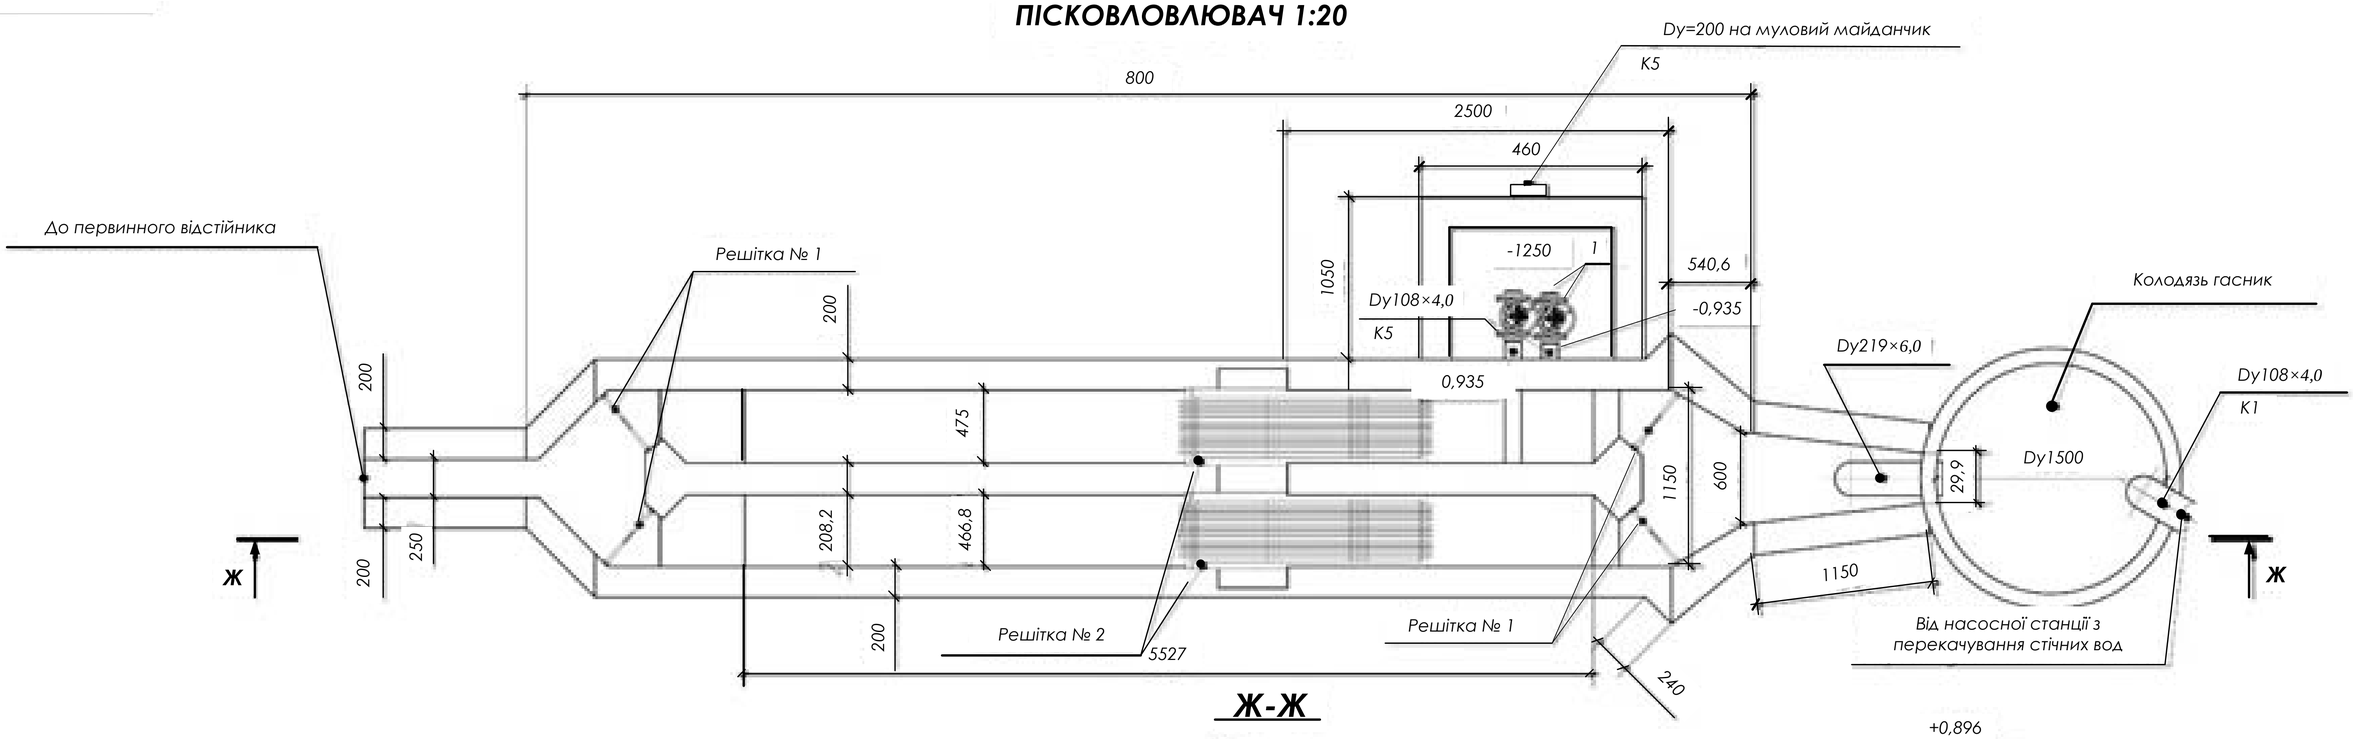


Ж-Ж

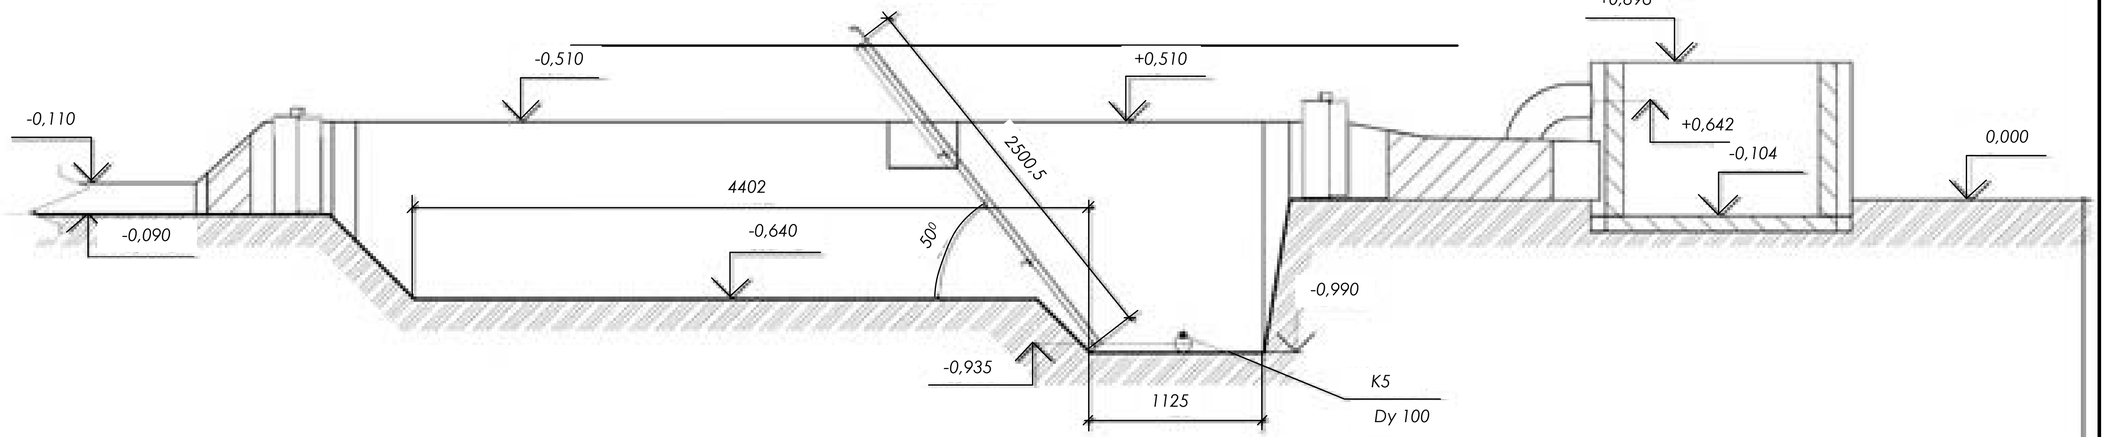


					ІННІ ЗНУ. Б.22885.005	
Вим.	Лист	№ документа	Підпис	Дата	Технологічні рішення з підвищення рівня екологічної безпеки в міському водовідведенні	Літ: Б; Маса: ; Масштаб: 1:20
Розробив		Зінченко				Лист 5; Листів 7
Консульт.		Савін				
Керівник		Савін				
Т. Контр.		Савін			Пісковловлювач	ІННІ ім. Ю.М.Потебні ЗНУ 6.1922-мім-с
Н. Контр.		Гребенюк				
Затверд.		Банах				

ПЛАН ПЕРВИННОГО ВІДСТІЙНИКА на ПОЗН. 0.00
М 1:50

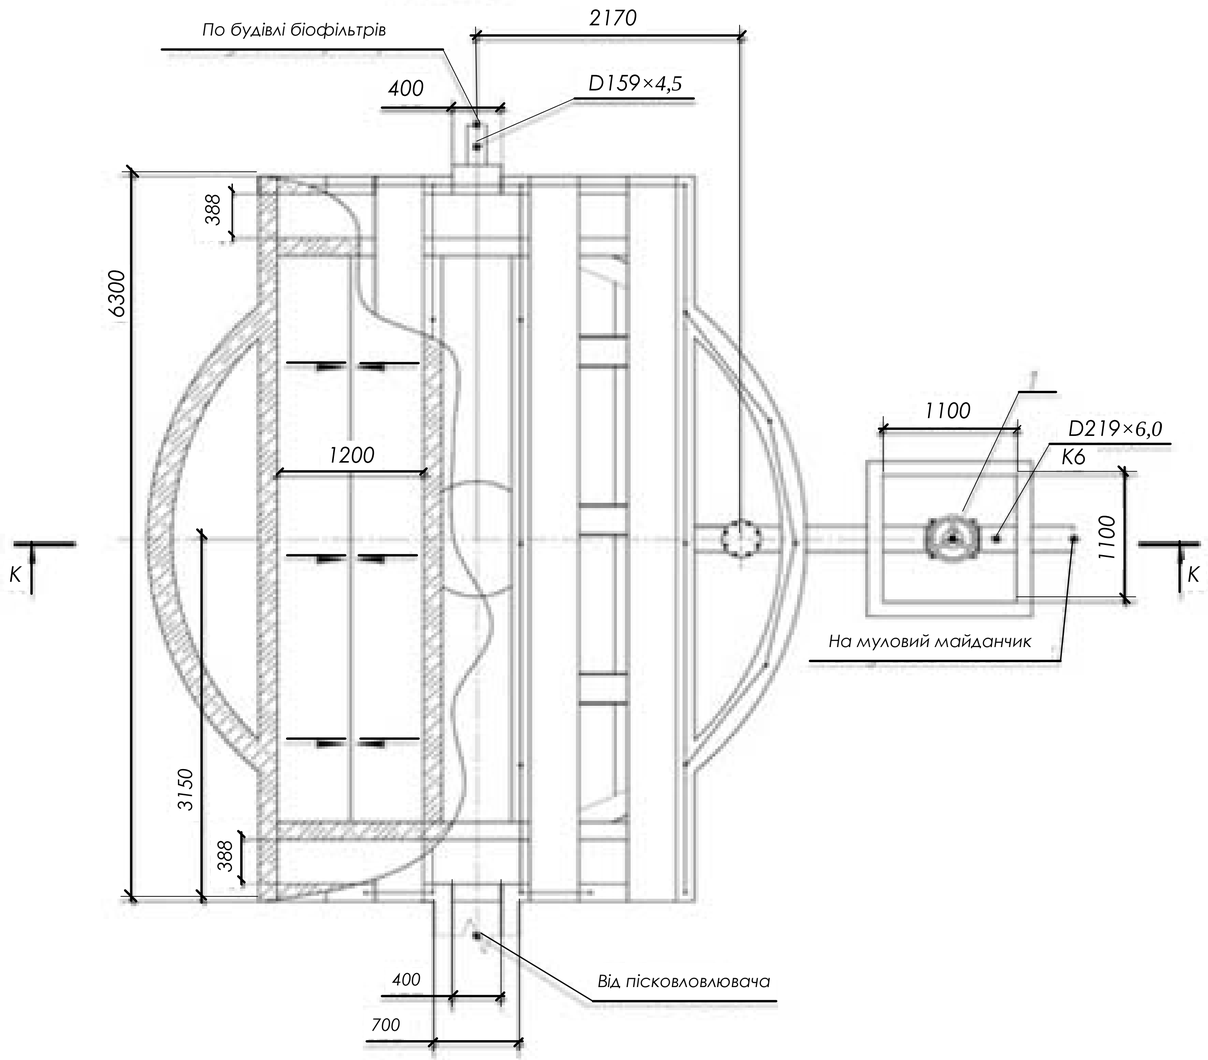


K-K
М1:50

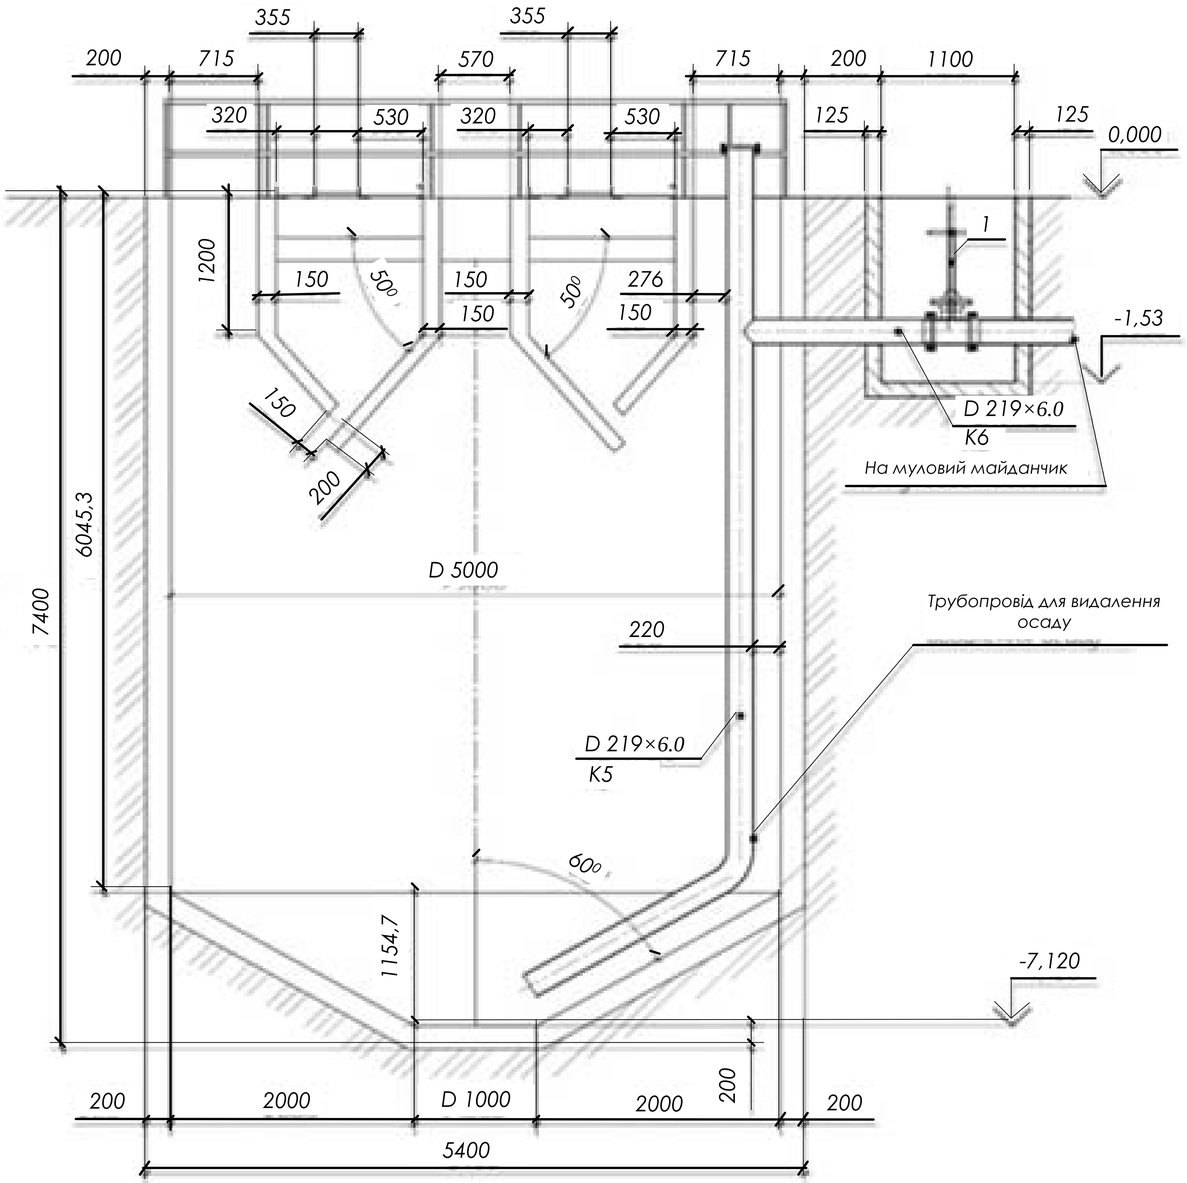


					ІННІ ЗНУ. Б.22885.006	
Вим.	Лист	№ документа	Підпис	Дата	Технологічні рішення з підвищення рівня екологічної безпеки в міському водовідведенні	Літ: Б; Маса: ; Масштаб: 1:50
Розробив		Зінченко				Лист 6; Листів 7
Консульт.		Савін				
Керівник		Савін				
Т. Контр.		Савін			Первинний відстійник	ІННІ ім. Ю.М.Потебні ЗНУ 6.1922-мім-с
Н. Контр.		Гребенюк				
Затверд.		Банах				

План мулового майданчика на відм.0,000; -0,880

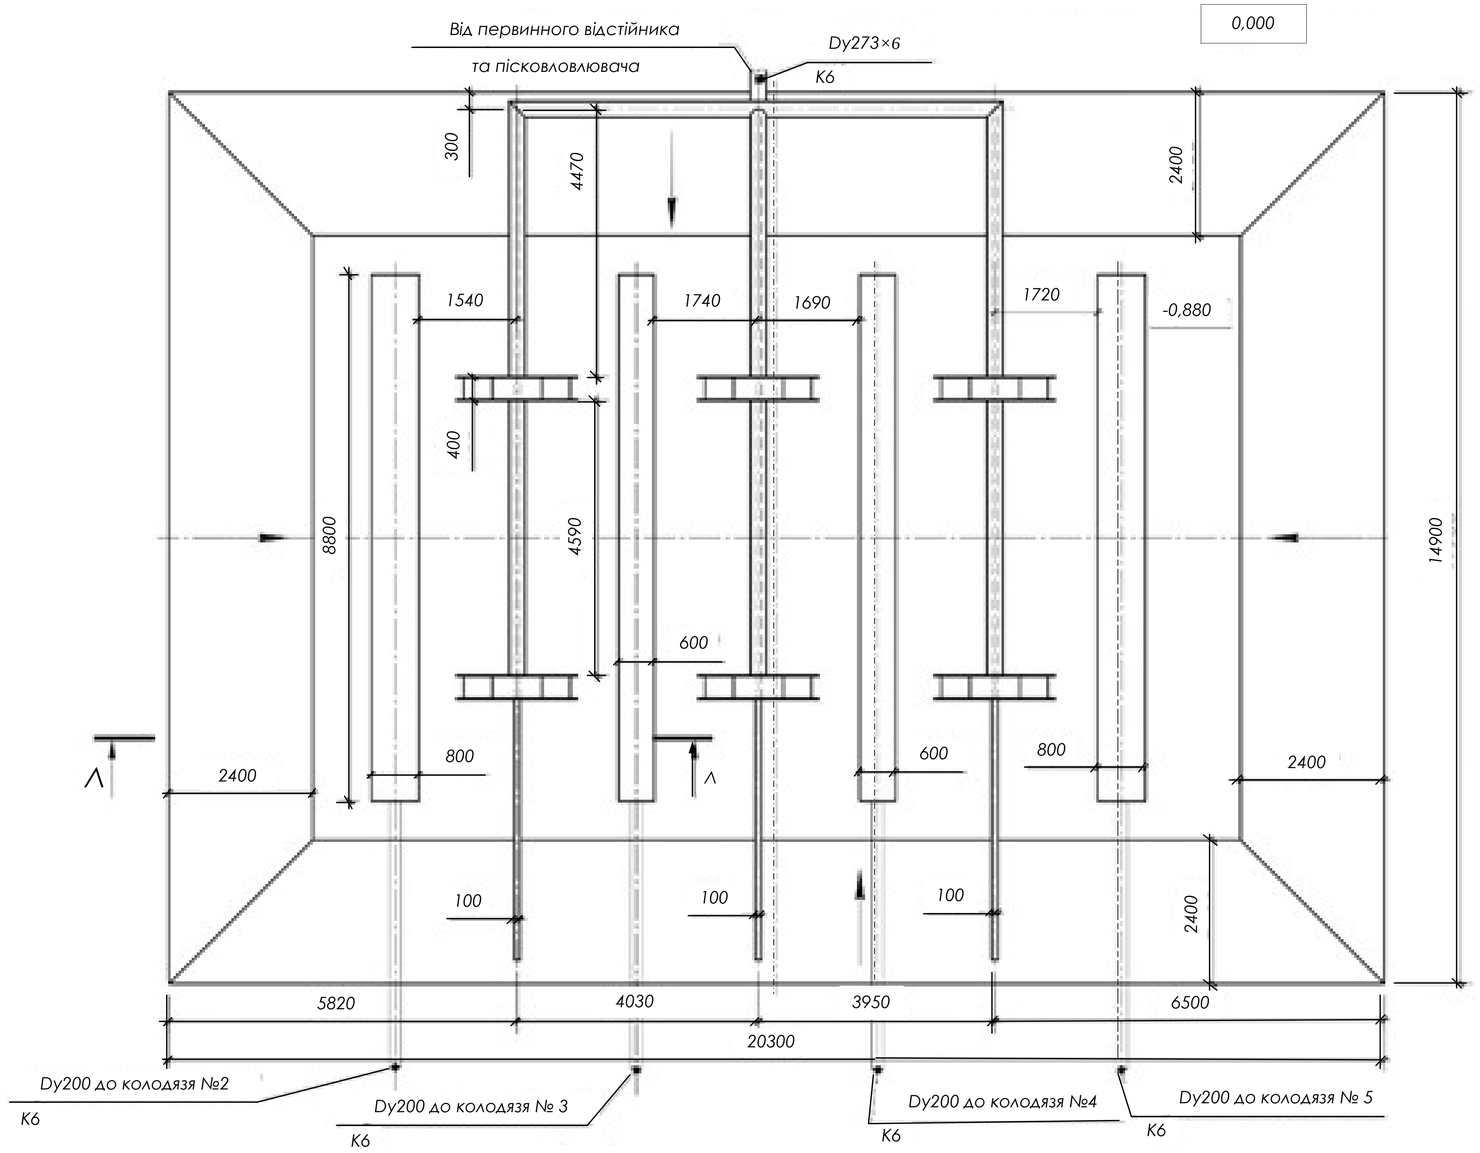

Л-Л

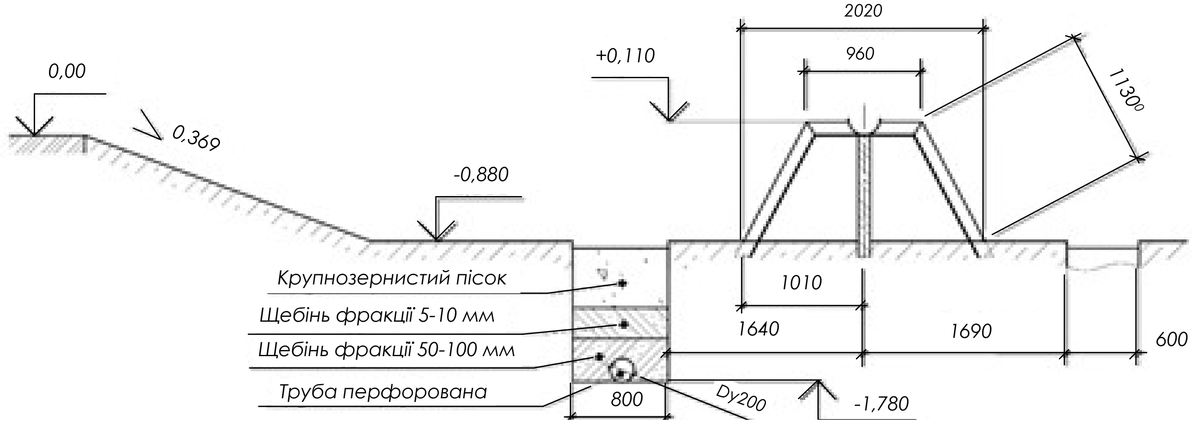

						ІННІ ЗНУ. Б.22885.007	
Вим.	Лист	№ документа	Підпис	Дата	Технологічні рішення з підвищення рівня екологічної безпеки в міському водовідведенні	Літ	Маса / Масштаб
Розробив		Зінченко				Б	1:50
Консульт.		Савін				Лист 7	Листів 7
Керівник		Савін					
Т. Контр.		Савін					
Н. Контр.		Гребенюк			Муловий майданчик	ІННІ ім. Ю.М.Потебні ЗНУ 6.1922-мім-с	
Затверд.		Банах					