План на відм. 0.000

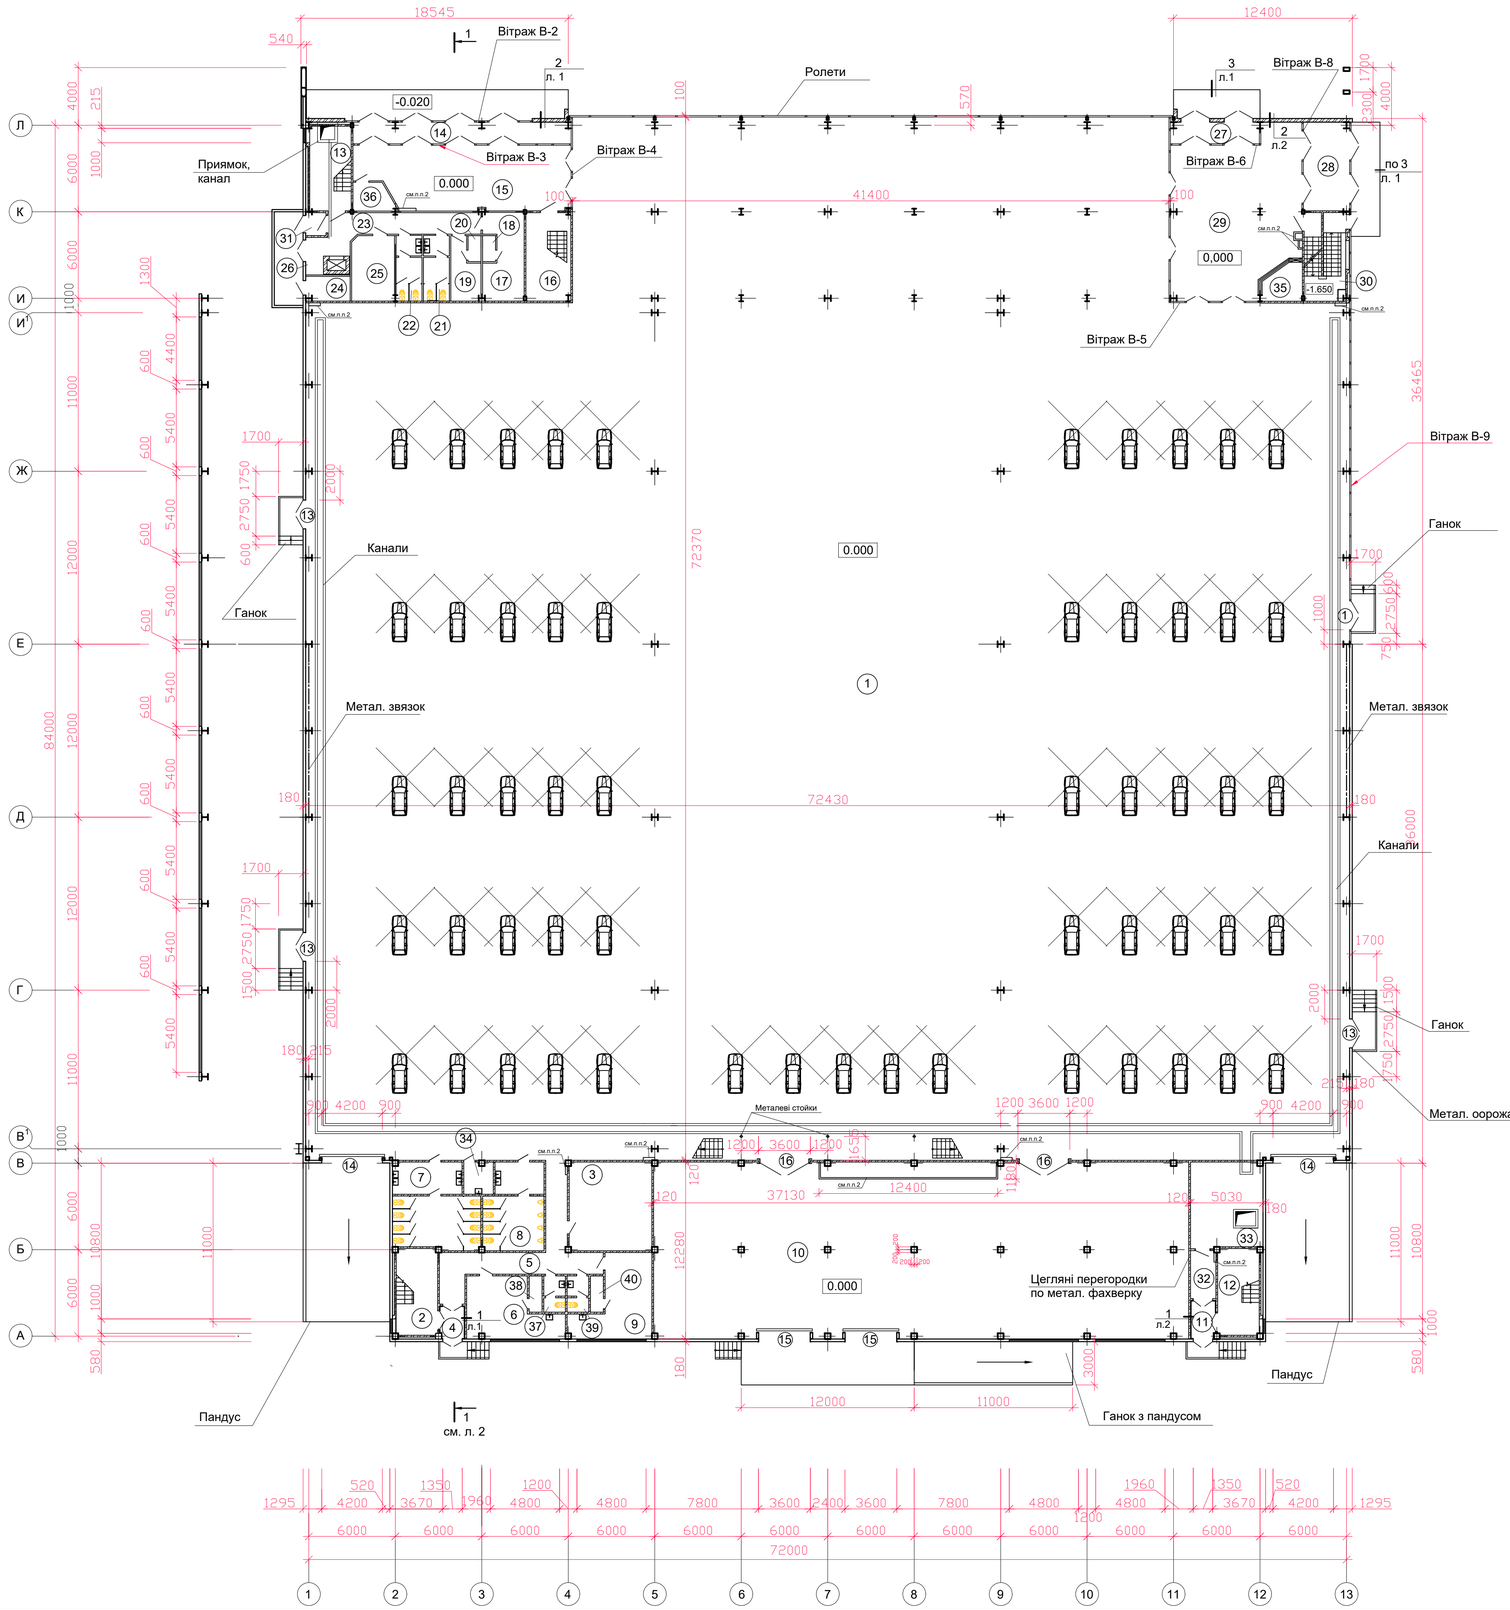

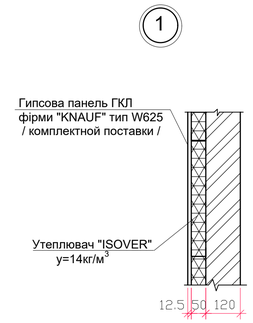

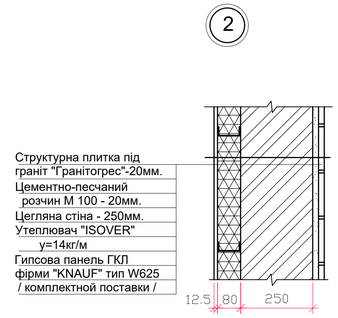

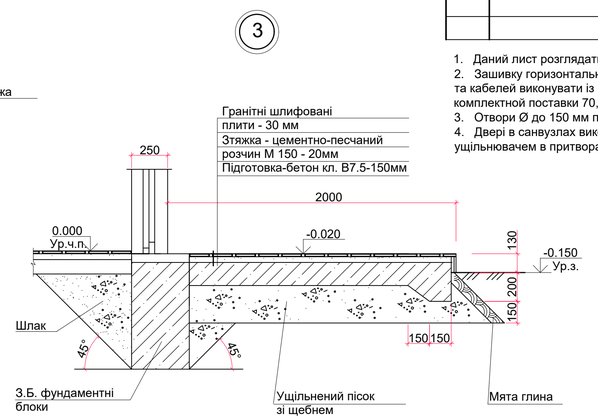

Експлікація приміщень

Номер приміщення	Наіменування	Площа, м²	Кат. приміщення
1	Демонстраційний зал	4838,2	
2	Сходовий майданчик	16,5	
3	Підсобне приміщення	35,28	
4	Тамбур	4,015	
5	Коридор	30,22	
6	Жіночий гардероб	22,9	
7	Жіночий санвузел	33,8	
8	Чоловічий санузел	23,76	
9	Офіс менеджерів	23,94	
10	Хол	453,07	
11	Тамбур	4,7	
12	Сходовий майданчик	16,9	
13	Сходовий майданчик	16,9	
14	Тамбур	22,6	
15	Вестибюль	63,2	
16	Сходовий майданчик	19,22	
17	Офіс	15,83	
18	Кладова	1,62	
19	Офіс	7,67	
20	Кладова	1,62	
21	Чоловічий санвузел	8,1	
22	Жіночий санвузел	8,1	
23	Коридор	16,6	
24	Кладова автозапчастин	5,39	
25	Кладова	13,38	
26	Шафа	5,4	
27	Тамбур	9,2	
28	Тамбур	20,0	
29	Вестибюль	96,06	
30	Сходовий майданчик	17,2	
31	Тамбур	2,3	
32	Коридор	5,86	
33	Елекрощитова	30,0	
34	Кімната уборочного інвентаря	4,48	
35	Дежурний адміністратор	6,38	
36	Обмін валют	5,1	
37	Жіночий санвузел	3,6	
38	Допоміжне приміщення	2,3	
39	Чоловічий санвузел	3,6	
40	Допоміжне приміщення	2,3	

1. Даний лист розглядати разом з листом 2.
2. Зашивку горизонтальних та вертикальних воздуховодов та кабелей виконувати із гіпсових панелей фірми "KNAUF" комплектной поставки 70,4 м².
3. Отвори Ø до 150 мм пробити по місцю. Кіл-ть - 50 шт.
4. Двері в санвузлах виконати самозакриваючимися з ущільнювачем в притворах.

						ЗНУ ІННІ 23405 МБГ	
						Автосалон компанії "Форд" у м. Дніпро	
Зм.	Кол.	Лист	№док	Підпис	Дата		
Зав.каф.		Банах А.В.				Кваліфікаційна робота	Стадія: КР; Аркуш: 1; Аркушів: 6
Н.контр.		Гребенюк І.В.					
Керівник		Добровольська О.Г.					
Бакалавр		Кравчук Я.А.				План на відм. 0,000, вузли 1,2,3 експлікація приміщень	6.1923-мбг-с2