

2 - 2


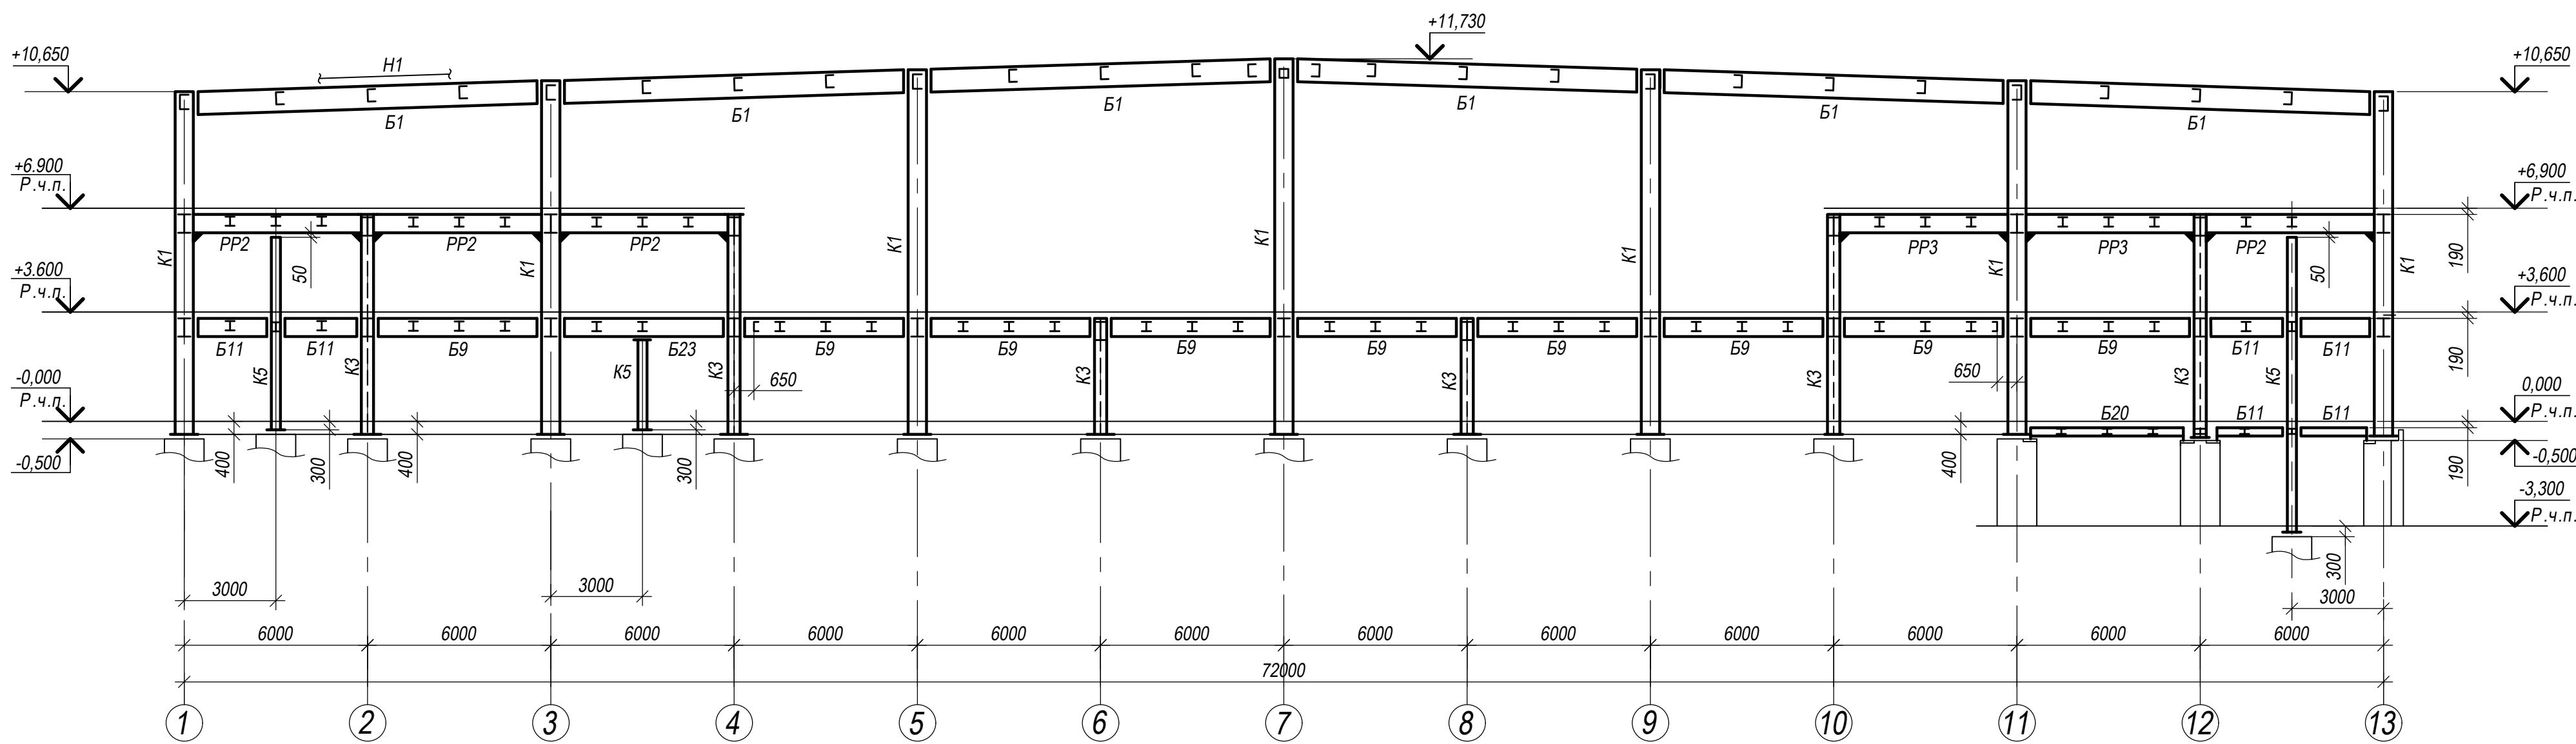


Схема балок покриття на відм. +10,000 вісь "Л"

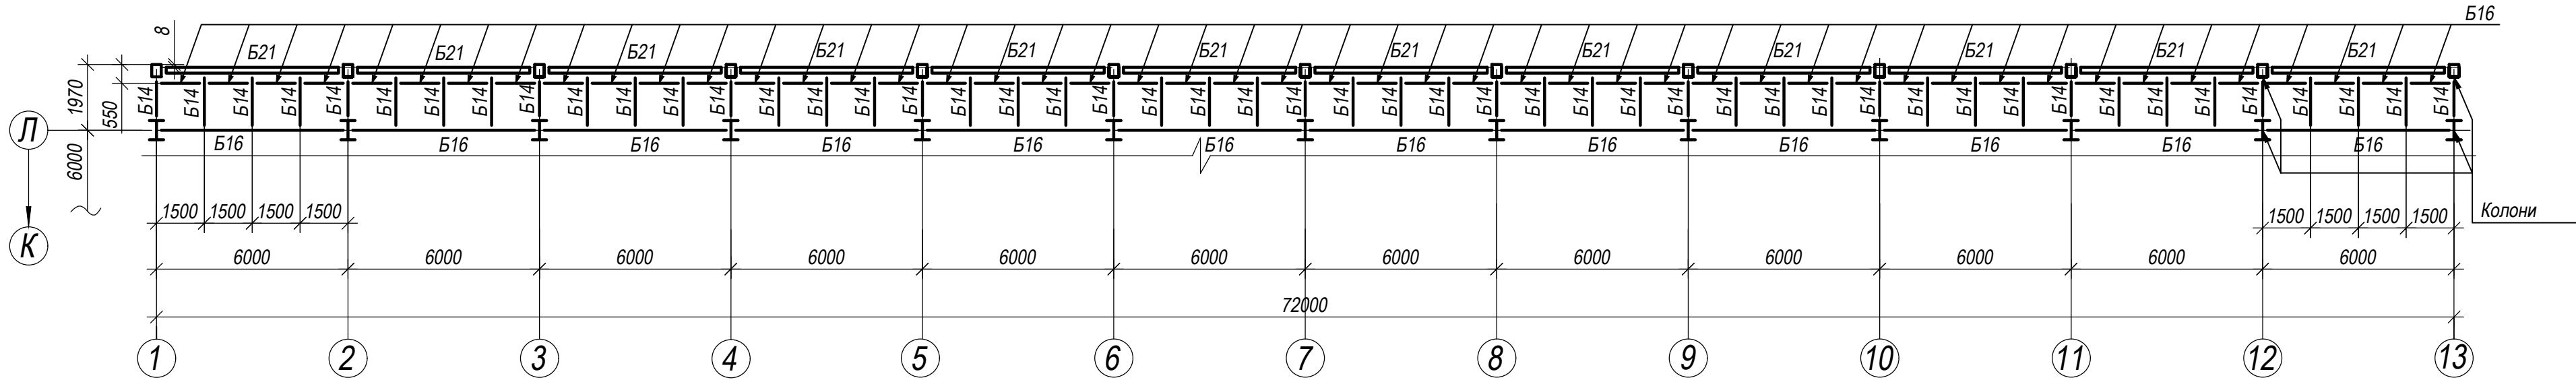

Розріз 1-1

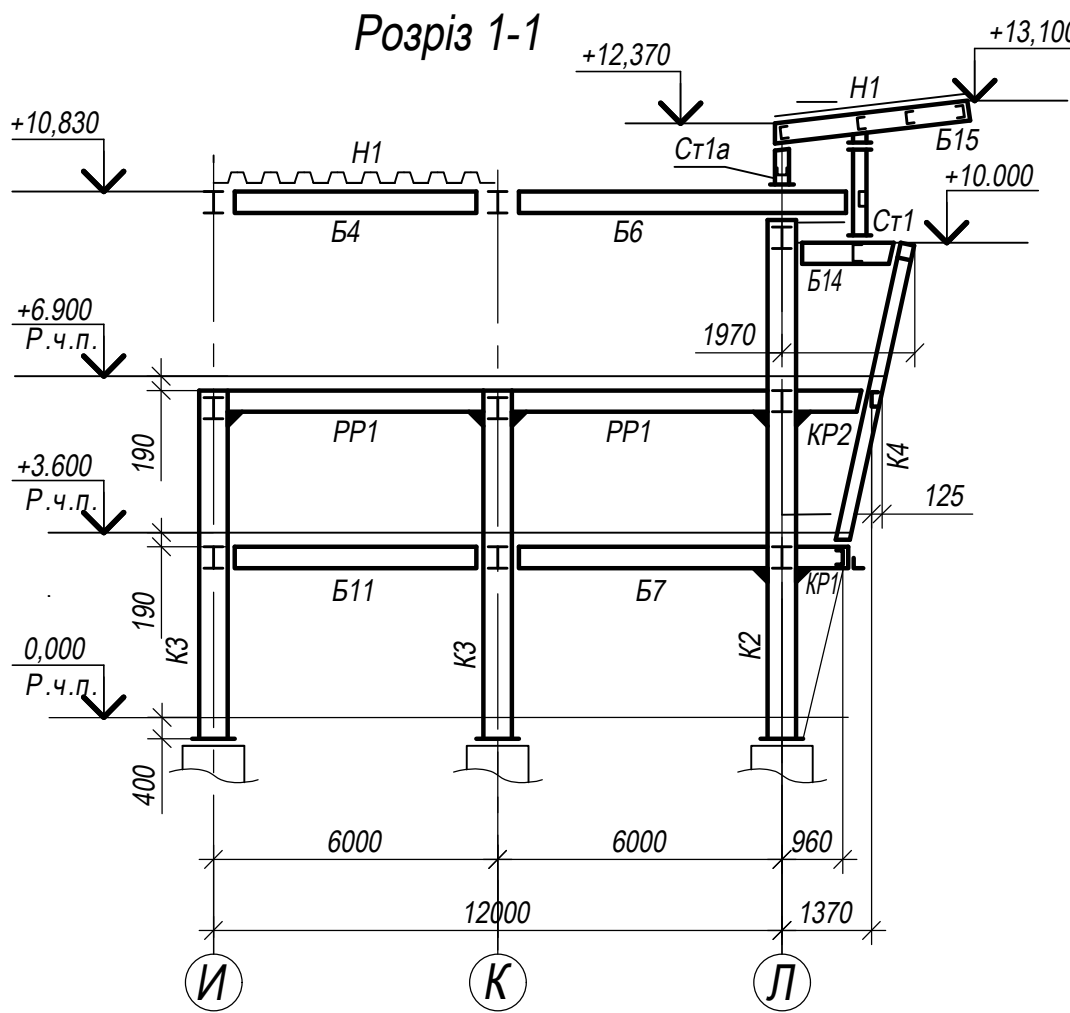


Схема балок перекриття на відм. 0,000



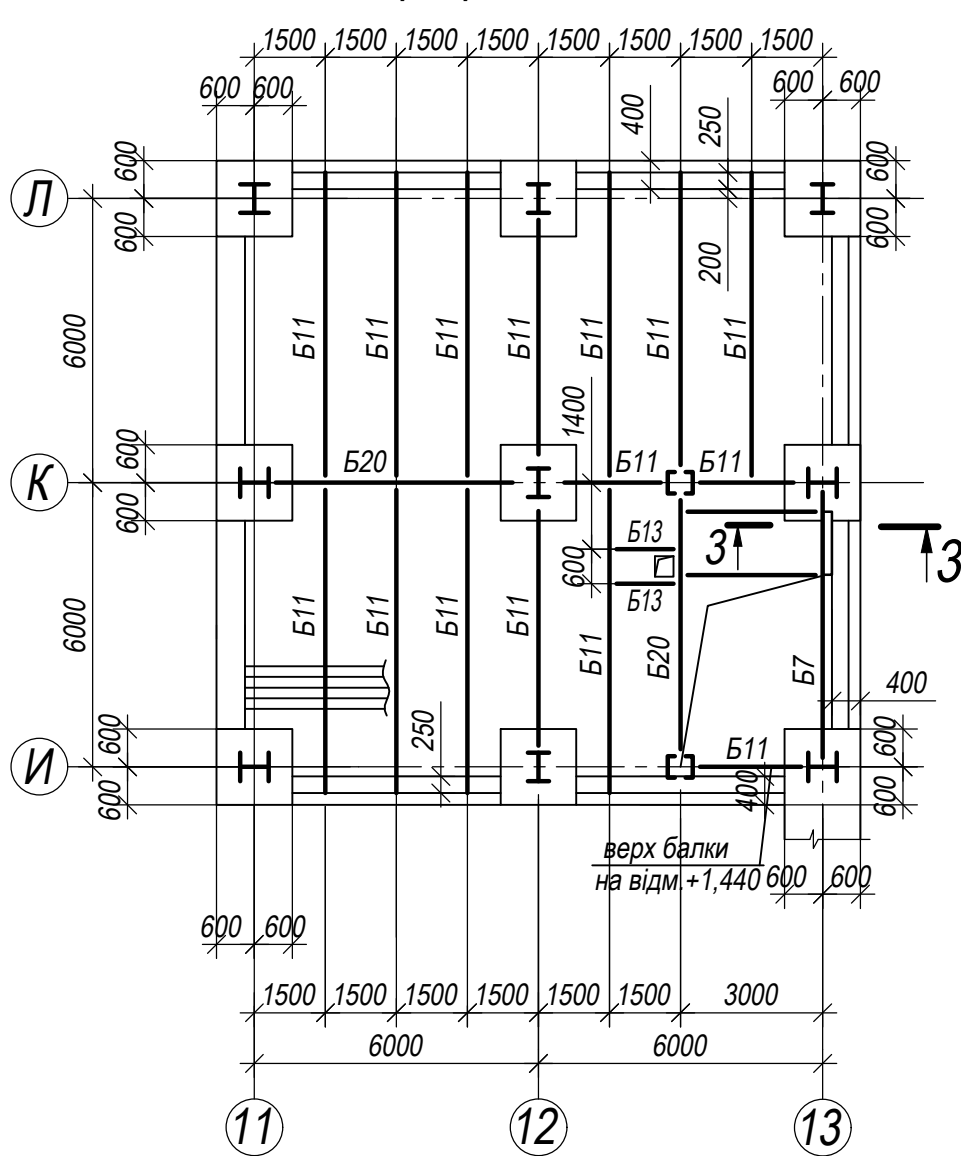


Схема разбивки болтів під стойки сходової клітини вісь 13

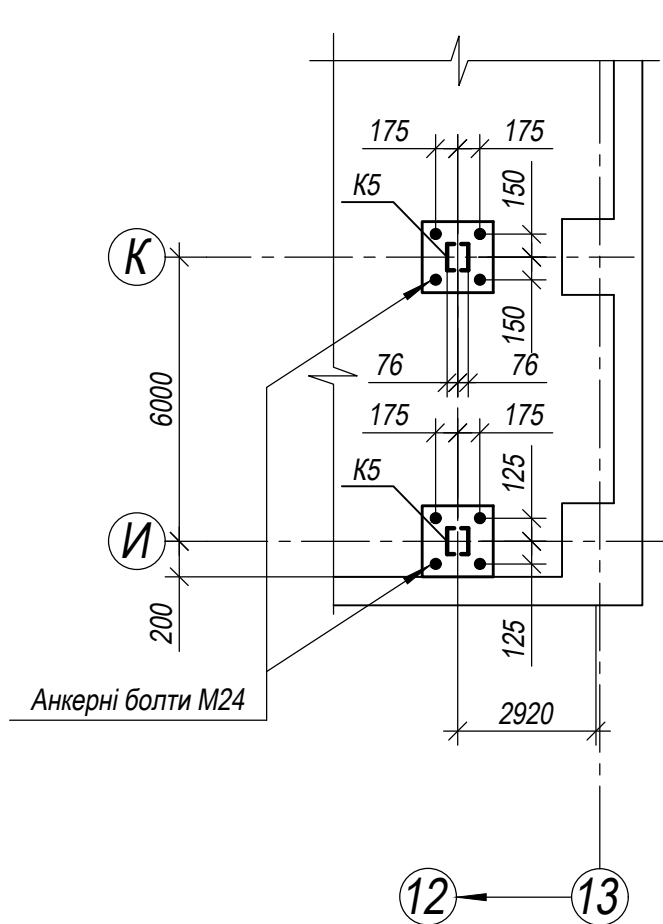

3 - 3

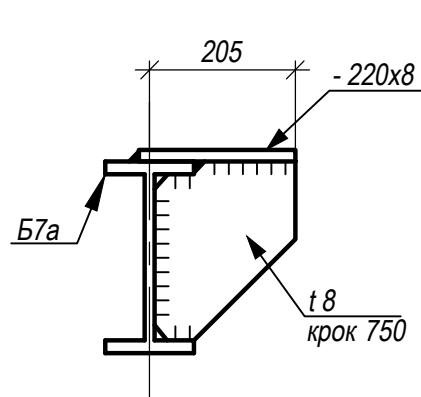

Ведомість елементів									
Марка	Перетин			Опорні зусилля			Група констр.	Марка сталі	Примітки
	Ескіз	Поз.	Склад	M _{тс.м.}	N _{тс.}	Q _{тс.}			
K1		1	— 400x16	17,9	-77,9		3	C245	
		2	— 400x10	20,1	-29,7				
K2		1	— 400x16	3,9	-66,5		3	C245	
		2	— 400x10	9,0	-12,0				
K3		1	— 280x14	5,76	-76,23		3	C245	
		2	— 400x8	9,0	-12,0				
K4			2		-18,0		3	C245	
K5			2	0,8	-49,0		3	C245	
PP1				7,7		6,2	2	C255	
PP2		1	— 250x12	28,0		16,2	2	C245	
		2	— 500x8						
PP3				15,0		8,1	2	C255	
PP4				12,0		5,0	2	C255	
B1		1	— 280x12				8,2	2	C245
		2	— 450x8						
B2		1	— 200x10				4,5	2	C245
		2	— 400x6						
B3						2,3	2	C255	
B4						2,8	2	C245	
B6						12,0 1,5	2	C255	
B7						7,3	2	C255	
B8						6,5	2	C255	
B9		1	— 200x10				12,0	2	C245
		2	— 450x8						
B10						10,0	2	C255	
B11						4,5	2	C255	
B12						2,5	2	C245	
B13						1,1	2	C245	
B14						2,5	2	C255	
B15						5,6 2,2	2	C255	
B16						1,0	2	C245	
B17			2			Qy=1,4	2	C245	
B18						1,0	2	C245	Констр.-но
B20						9,6	2	C245	

ЗНУ ІННІ 23405 МБГ					
Автосалон компанії "Форд" у м. Дніпро					
Зм.	Кол.	Лист	Док.	Підпис	Дата
Зав.каф.	Банах А.В.				
Н.контр.	Гребенюк І.В.				
Керівник	Добровольська О.Г.				
Бакалавр	Кравчук Я.А.				
Схема балок покриття вісь "Л" схема балок перекриття, 1-1, 2-2, 3-3 ведомість елементів				6.1923-мбг-с2	