

План типового поверху

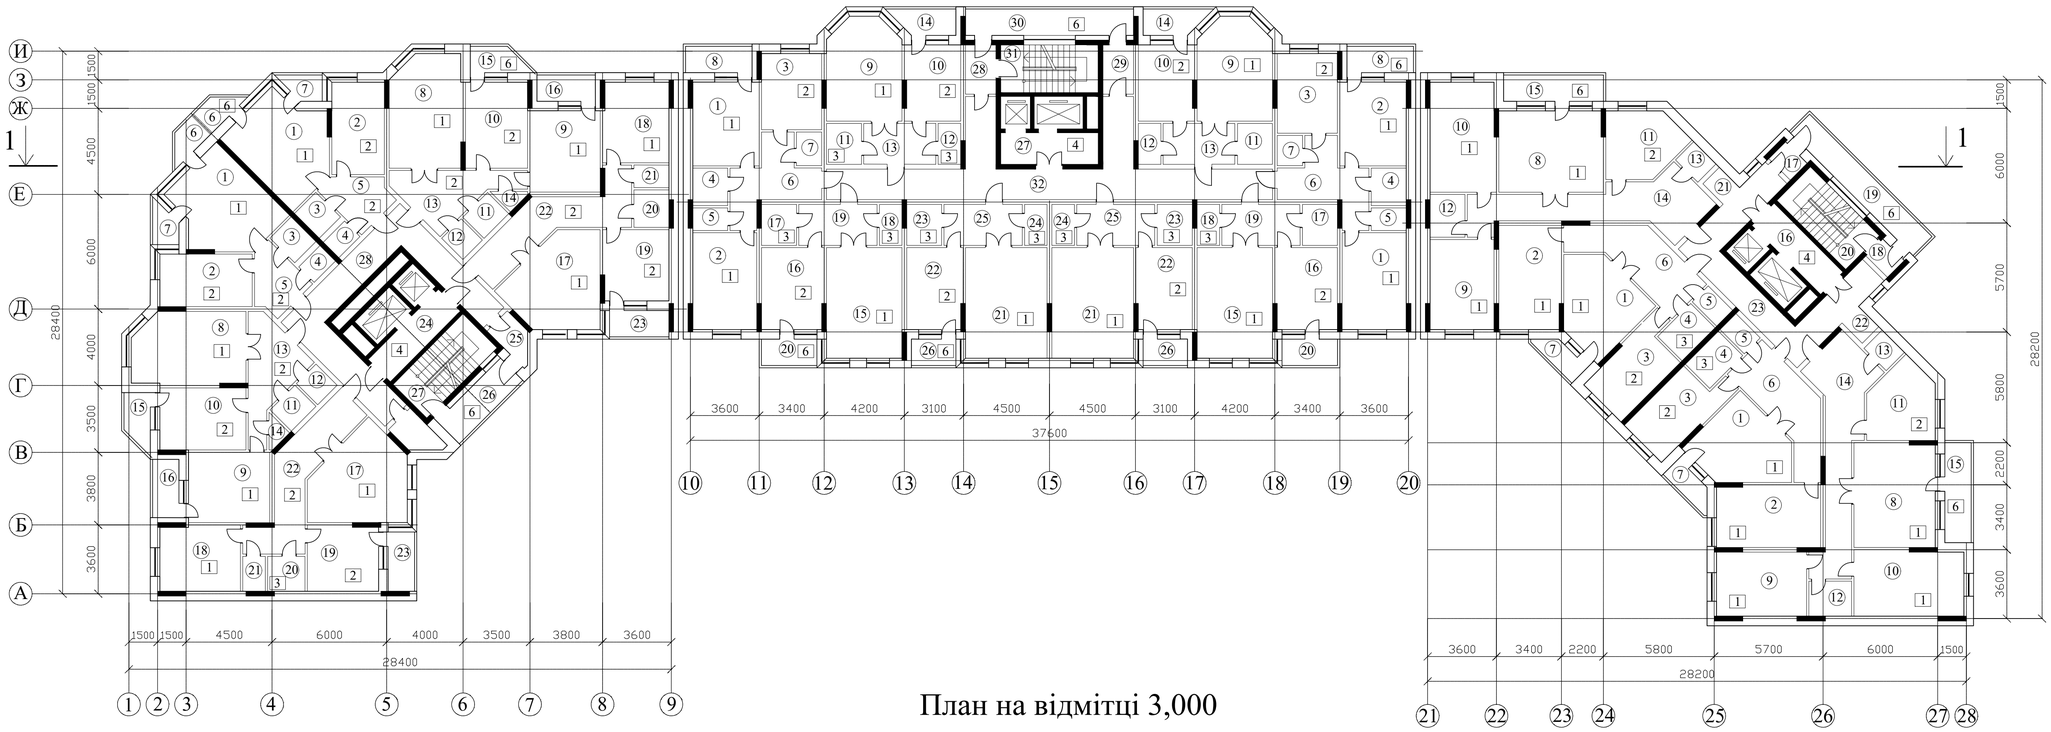

План на відмітці 3,000

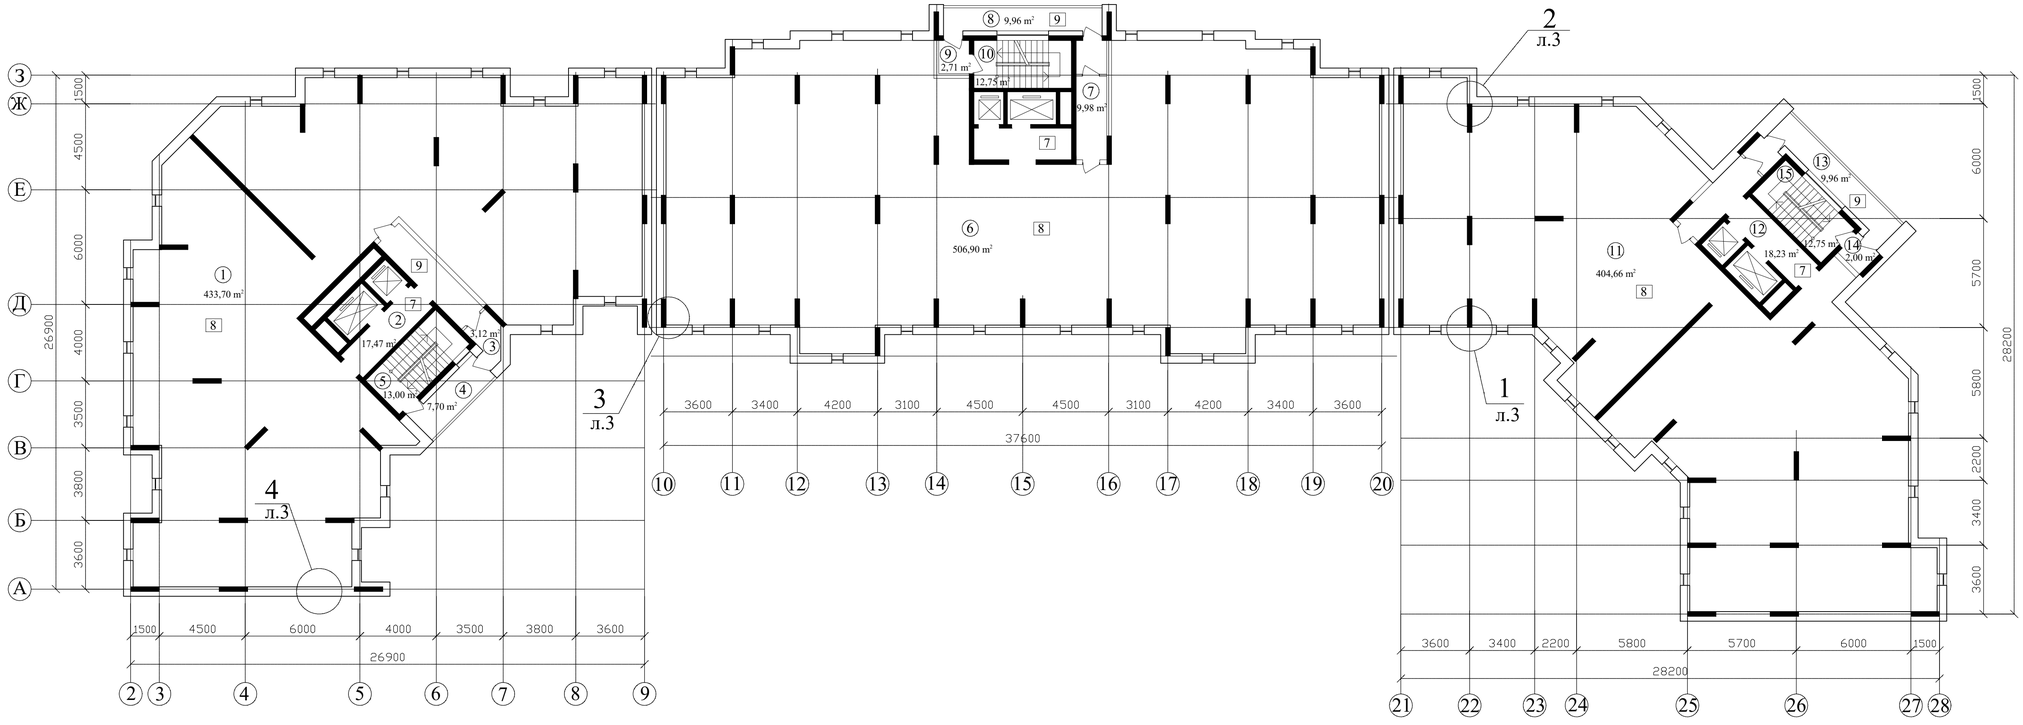

Експлікація приміщень типового поверху

№	Найменування	Площа м²	Примітки
1	гостинна	21.84	
2	кухня	12.95	
3	ванна	2.90	
4	туалет	1.50	
5	хол	7.40	
6	балкон	0.90	3.00x0.3=0.90
7	лоджія	1.40	2.80x0.5=1.40
8	гостинна	21.96	
9	спальня	15.60	
10	кухня	14.00	
11	ванна	2.90	
12	туалет	1.50	
13	хол	13.25	
14	кладова	1.14	
15	балкон	0.84	2.80x0.3=0.84
16	лоджія	2.30	4.60x0.5=2.30
17	гостина	21.60	
18	спальня	14.40	
19	кухня	12.63	
20	ванна	3.60	
21	туалет	1.50	
22	хол	19.09	
23	лоджія	2.33	4.65x0.5=2.33
24	ліфтовий хол	8.42	
25	тамбур	3.62	
26	лоджія незадимлюваних сходів	6.85	
27	незадимлювані сходи	12.50	
28	коридор	34.80	

загальна площа квартир	загальна площа позаквартирних приміщень	загальна площа
395.06	66.19	464.87

1	гостинна	16.75	
2	спальня	15.33	
3	кухня	12.60	
4	ванна	3.60	
5	туалет	1.50	
6	хол	13.35	
7	кладова	2.90	
8	балкон	1.62	5.40x0.3=1.62
9	гостинна	20.20	
10	кухня	11.70	
11	ванна	3.60	
12	туалет	1.50	
13	хол	8.00	
14	лоджія	2.30	4.60x0.5=2.30
15	гостинна	22.87	
16	кухня	13.90	
17	ванна	3.60	
18	туалет	1.50	
19	хол	8.78	
20	балкон	1.35	4.50x0.3=1.35
21	гостинна	24.75	
22	кухня	12.50	
23	ванна	3.60	
24	туалет	1.50	
25	хол	8.78	
26	лоджія	1.75	3.50x0.5=1.75
27	ліфтовий хол	8.42	
28	тамбур	4.15	
29	тамбур	4.15	
30	лоджія незадимлюваних сходів	11.06	
31	незадимлювані сходи	12.40	
32	коридор	41.25	

загальна площа квартир	загальна площа позаквартирних приміщень	загальна площа
439.66	81.43	521.09

1	гостинна	17.70	
2	спальня	17.70	
3	кухня	12.30	
4	ванна	3.90	
5	туалет	2.10	
6	хол	17.60	
7	лоджія	1.70	3.40x0.5=1.70
8	гостина	23.13	
9	спальня	15.78	
10	спальня	19.75	
11	кухня	12.20	
12	ванна	3.60	
13	туалет	1.80	
14	хол	24.90	
15	балкон	2.40	8.00x0.3=2.40
16	ліфтовий хол	8.42	
17	тамбур	2.00	
18	тамбур	2.00	
19	лоджія незадимлюваних сходів	14.20	
20	незадимлювані сходи	12.50	
21	кладова	1.80	
22	кладова	1.80	
23	коридор	29.60	

загальна площа квартир	загальна площа позаквартирних приміщень	загальна площа
353.12	72.32	425.44

Зм.	Кол.	Лист	№док.	Дата
Зав. каф.		Банах А.В		
Н.контр.		Гребенюк		
Керівник		Банах А.В		
Консульт.		Банах А.В		
Виконав		Сухоруков		

Кваліфікаційна робота бакалавра

Проект багатоповерхової монолітної будівлі в м.Київ

Архітектурна частина	Стадія	Аркуш	Аркушів
	П	2	6

План типового поверху, План на відм. 3.000, Експлікація приміщень.

ЗНУ, 6.1923-мбг-с2